

ПУП - ПЛАН ЗА РЕГУЛАЦИЯ

М 1:1 000



ПРЕДЛОЖЕНИЕ на
ПРОЕКТ за ПУП - Пр и ПЗ за
 смяна предназначение на ПИ 83586.18.4
 по Кадастрална карта на с. Шемшево,
 Община В. Търново, м. "Аша Чаир"

ПЛАН за РЕГУЛАЦИЯ
М 1:1 000



изпълнител:
"КАД КОНСУЛТ" ЕООД, гр. В. Търново,
 ул. "АСТИ" №20, тел. 062/ 605 888; 062/ 627 014; 0888/ 739
 753; cadconsult_vt@abv.bg

ПРОЕКТАНТ:

инж. Т. ДАНОВ

Управител

108

Площ на имот - УПИ I - 18.4, отреден за "за складови дейности селскостопанска продукция",
 идентичен с имот 83586.18.4 по КК - 2 804 кв. м.

ЛЕГЕНДА:

———— граници на имоти по КК и номер на имота
 ———— проектна линия на застрояване
 I-18.4 отредяване на имота


Възложители:

/ Боян Кънчев Димов /

/ Николай Петков Вътев /

ПЛАН ЗА ЗАСТРОЯВАНЕ

М 1:1 000

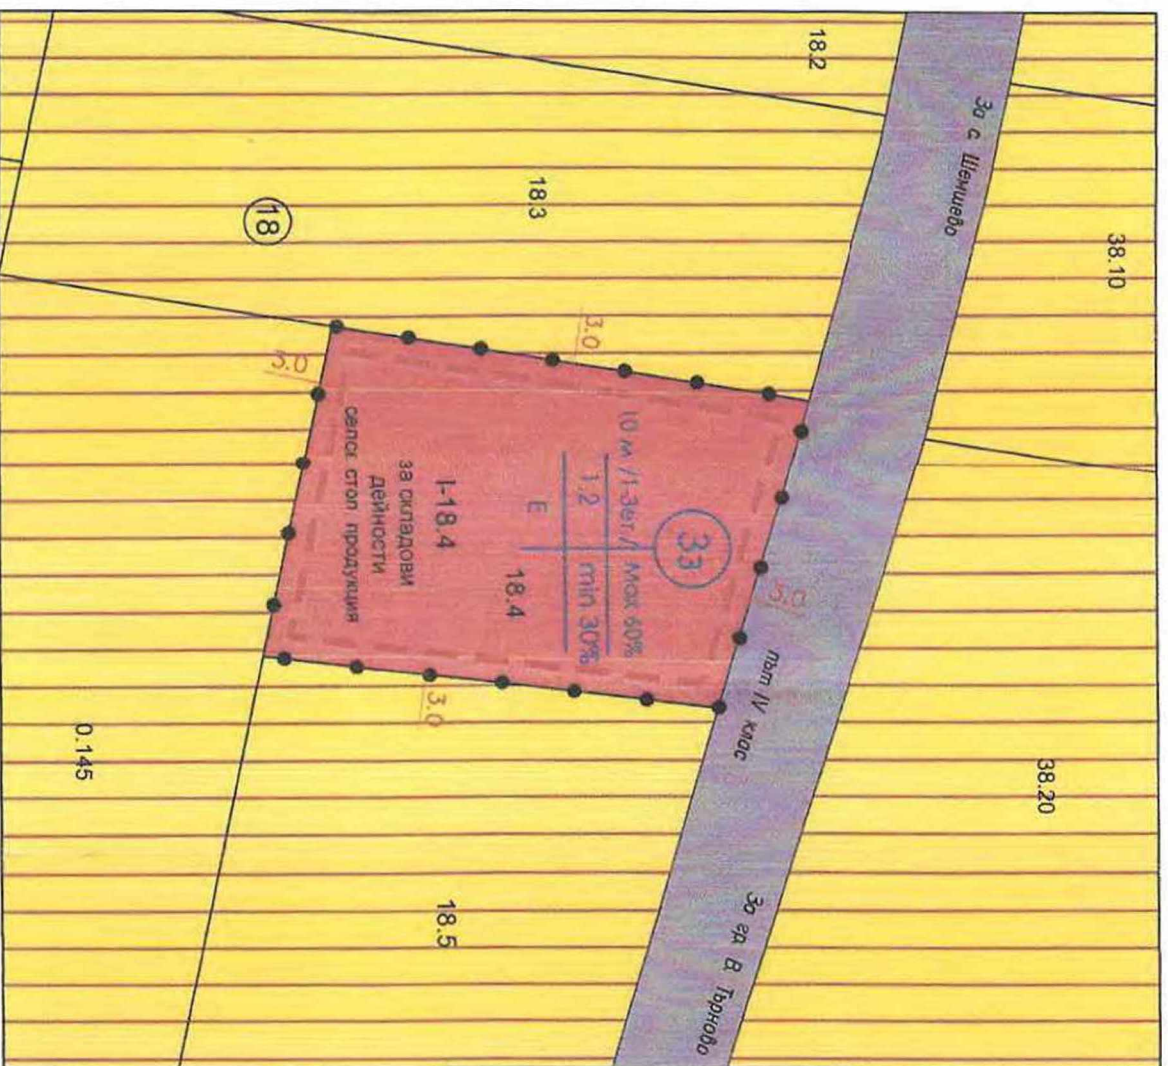

18	Номер на масив																		
4	Номер на поземлен имот и/или на урегулиран поземлен имот																		
33	Устройствена зона																		
Земеделски земи	Поземлен имот с установено предназначение	Етажност (височина в м)		Градоустройствени параметри		Начин на застрояване													
10т.	максимална	възможна "от-до"		плътност на застрояване		К инт.		минимална зелена площ		Свободно - Е		Свързано в два съседни имота - Д		Свързано - С		Площ (дка)		Забележка	
1-3 ет.		60		1,2		30		●		-		-		2.804		-			



**ПРЕДЛОЖЕНИЕ на
ПРОЕКТ за ПУП - Пр и ПЗ за
смяна предназначение на ПИ 83586.18.4
по Кадастрална карта на с. Шемшево,
Община В. Търново, м. "Аша Чаир"**

**ПЛАН за ЗАСТРОЯВАНЕ
М 1 : 1 0 0 0**

ЛЕГЕНДА:

Устройствена зона - "Земеделски земи"
с допустима промяна на предназначението
на земята за земеделски нужди

Земеделски земи

Път IV клас В. Търново - с Шемшево

Ограничителни линии на застрояване
Граница на промяна на режим на
устройство и застрояване

устройствена категория "З3"
"Земеделски земи"

33

Височина Н - 10 м. /1-Зет./	Плътност на застрояване Max 60%
Коефициент на интензивност 1,2	Мин. озеленена Min 30% площ
Начин на застрояване Е - свободно	

ПРОЕКТАНТ:




Възложители:

/Боян Кънчев Димов/

/Николай Петков Вѣтев/

Координатна система 1970 год.

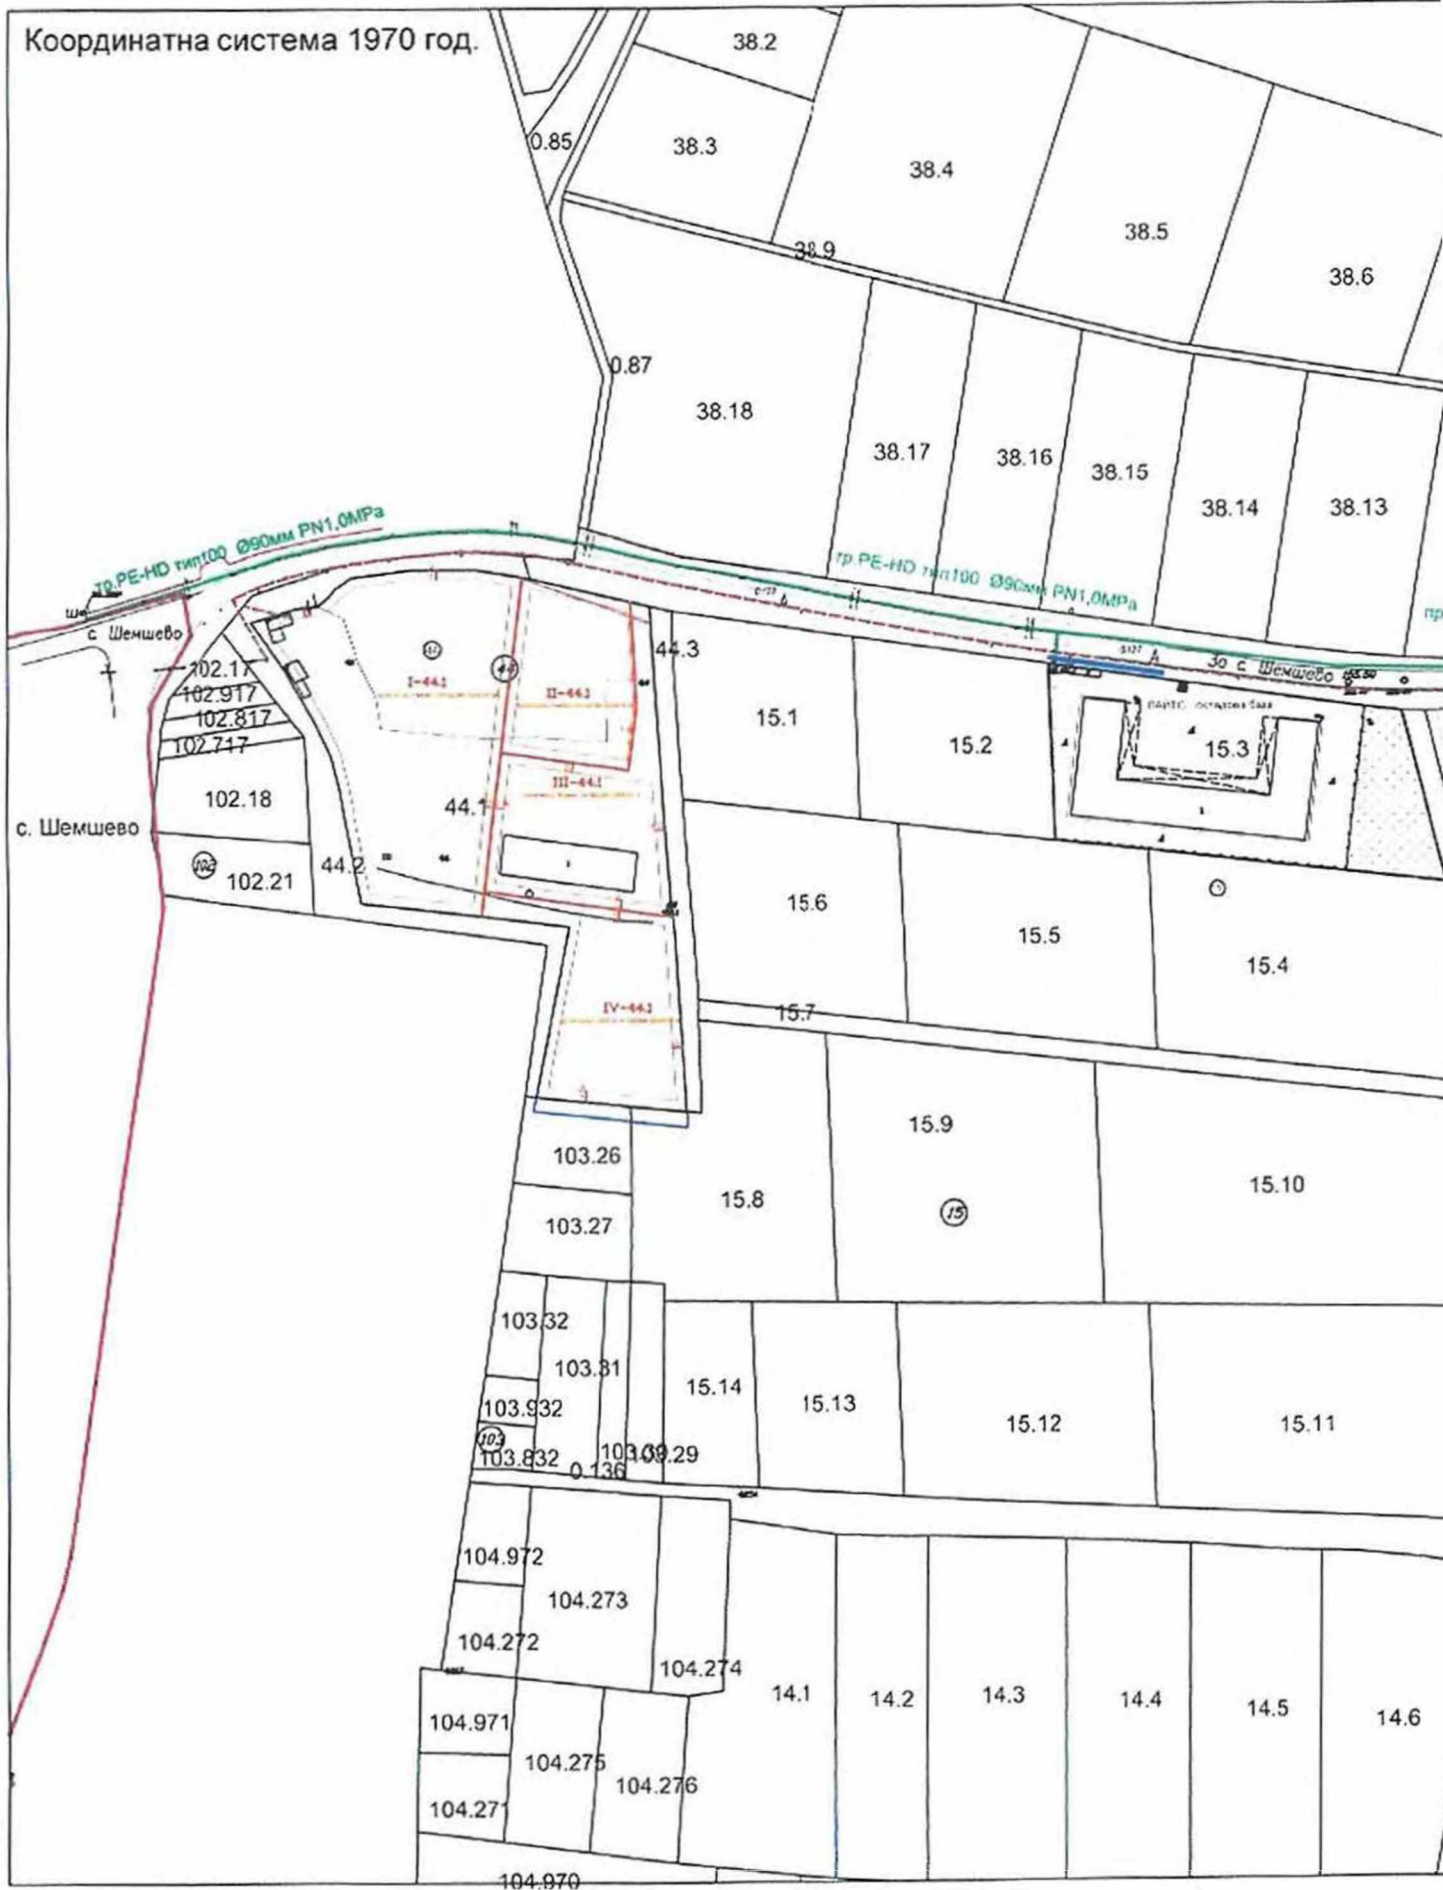

ПАРЦЕЛАРЕН ПЛАН към ПУП

за смяна предназначението

на ПИ **83586.18.4**, м. „АША ЧАИР“ по Кадастрална карта на с. Шемшево, община В. Търново, за трасета на инженерната инфраструктура захранваща имота с електричество и вода



М 1 : 2 3 0 0



ИЗГОТВИЛ:



"КАД КОНСУЛТ" ЕООД, гр. В. Търново,
ул. "АСТИ" №20, тел. 062/ 605 888; 062/ 627 014; 0888/ 739 753; cadconsult_vt@abv.bg

Проектант:



Управител:

Ст. Панов

