


ИЗВАДКА ОТ ОБЩИЯТ УСТРОЙСТВЕН ПЛАН

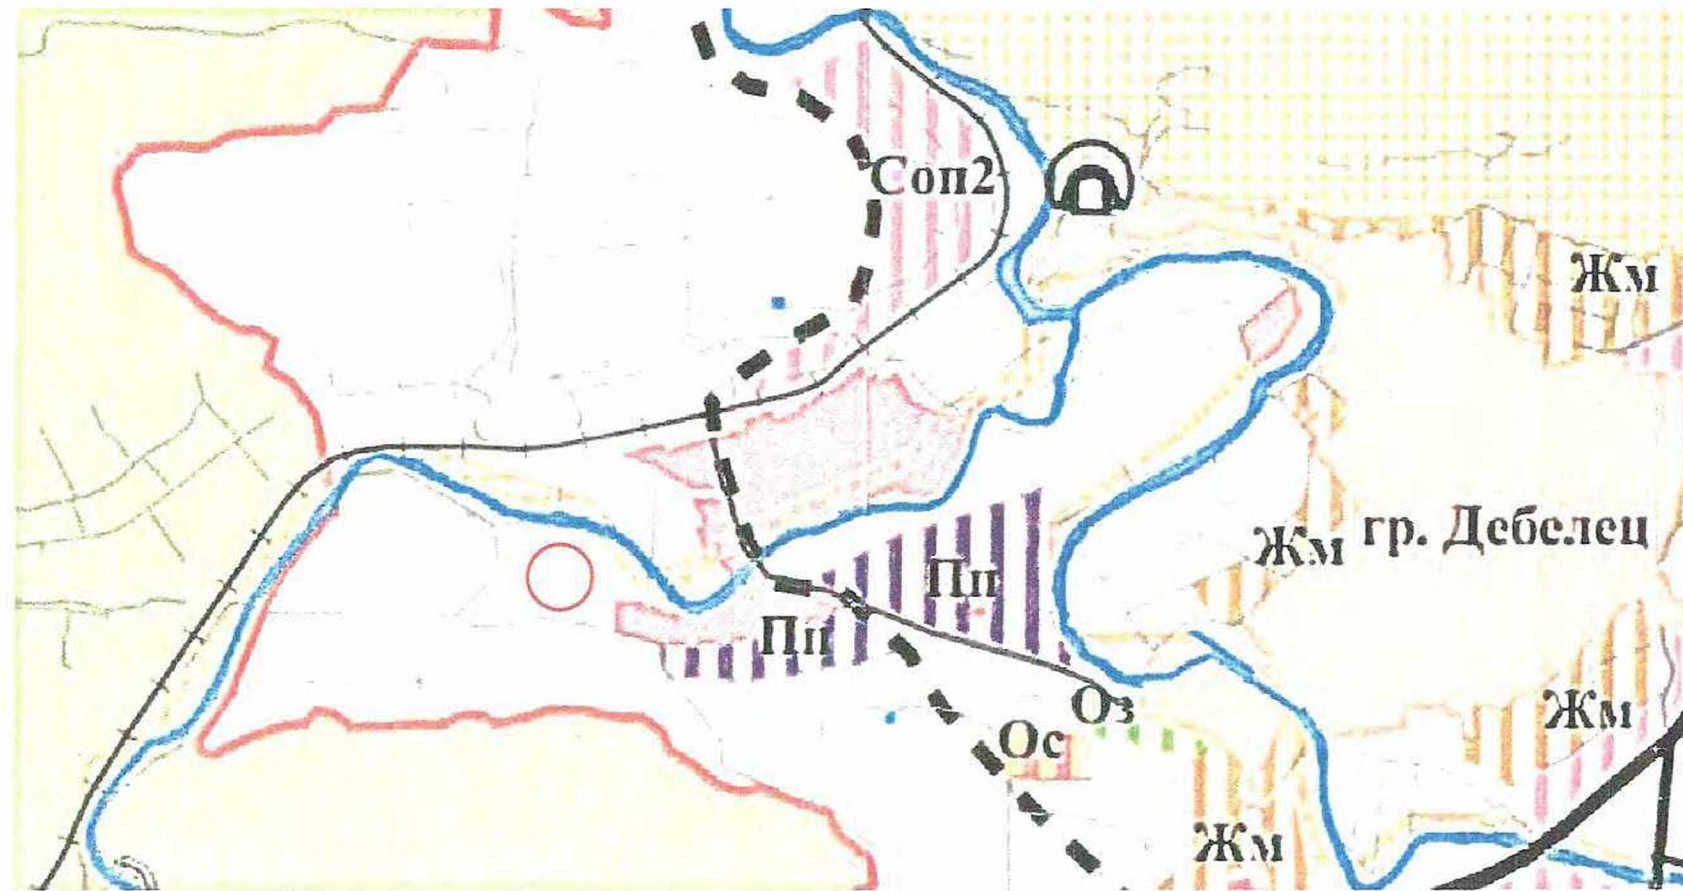

ЧИ НА ОУП НА ОБЩИНА ВЕЛИКО ТЪРНОВО
за ПИ 74.10, землище гр. Дебелец,

М 1:2 000



ПРОИЗВОДСТВЕНИ И ПРОИЗВОДСТВЕНО-СКЛАДОВИ ЗОНИ



Предимно производствена зона (Пп)

Устройва се съгласно чл.22 и 25 от Наредба №7 за правилата и нормативите за устройство на отделните видове територии и устройствени зони. Плотност-60%, Кинт-1.2, Поект-40%, Имаже (етажи) -10 (3). В Плотност се включват всички технологични пътища и обслужващи открити площи. Не се отнася за съоръжения.



Смесена обслужваща и производствено-складова зона (Соп2)

Предназначена е за обществено-обслужващи обекти с ограничен персонал; замятнически работилници; малки предприятия с безвредни производства с не повече от 30 работни места. Устройва се и се застроява съгласно чл.19 от Правилата и нормативите за прилагане на Общия градоустройствен план със специфични правила и норми за устройство на територията на град Велико Търново.

ИЗМЕНЕНИЕ НА ОБЩИЯТ УСТРОЙСТВЕН ПЛАН М 1:2 000



почително и поливните обработваеми участъци, които теренът граничи с път може да бъде за крайтени обслужващи селскостопанска продукция, за образувания. Допуска се още изграждане а предназначението може да бъде за имот 0 (3). Не се отнася за съоръжения.



Проектант:
арх. Олга Страфър

Възложител:
/Николай Широков/