



# Частично изменение на ПУП - План за регуляция и застройка по подробния устройствен план

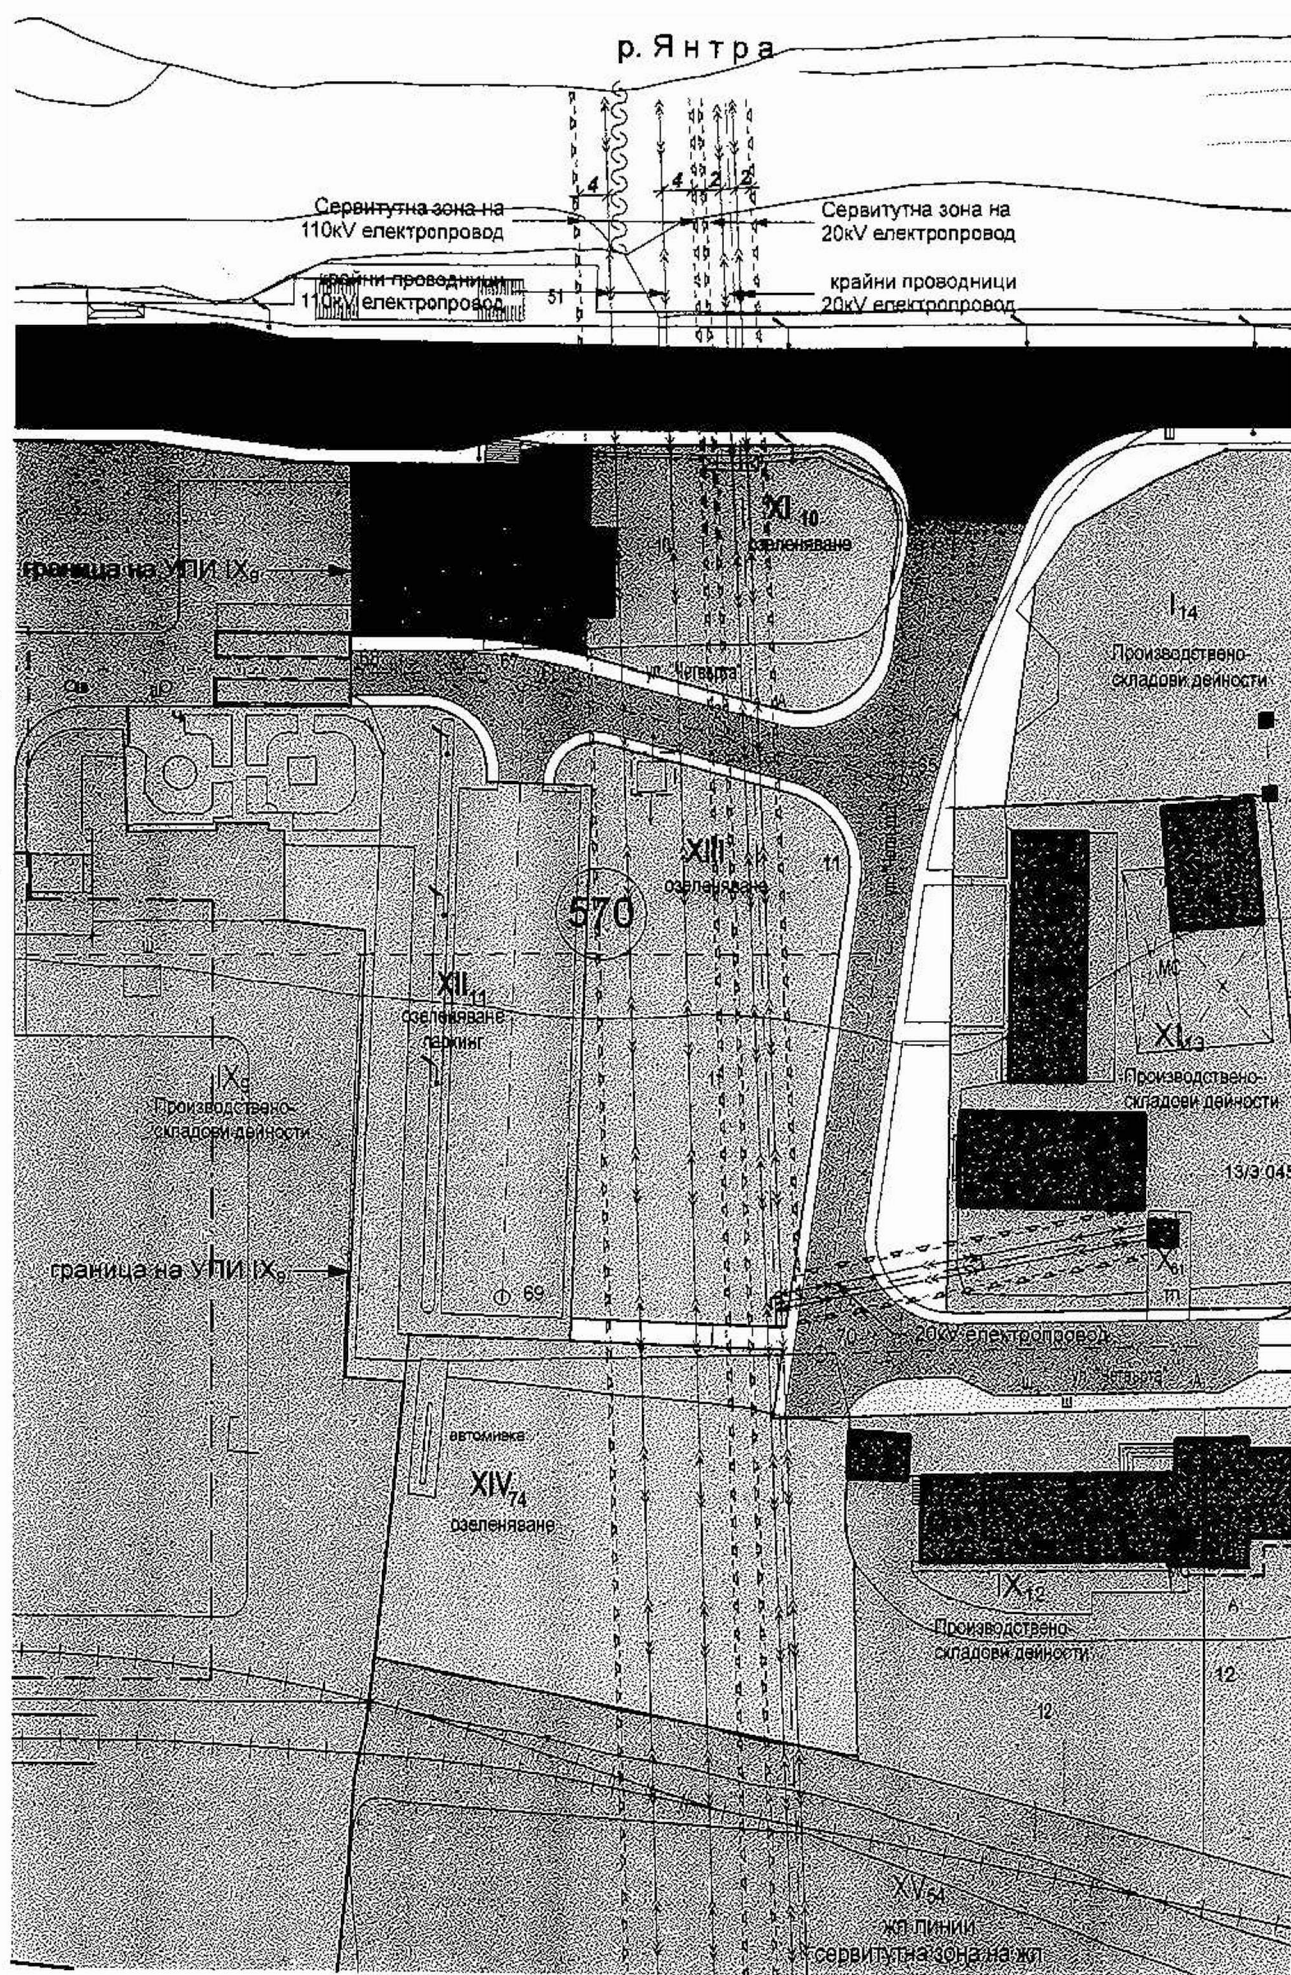


Опорен план. М 1:1000

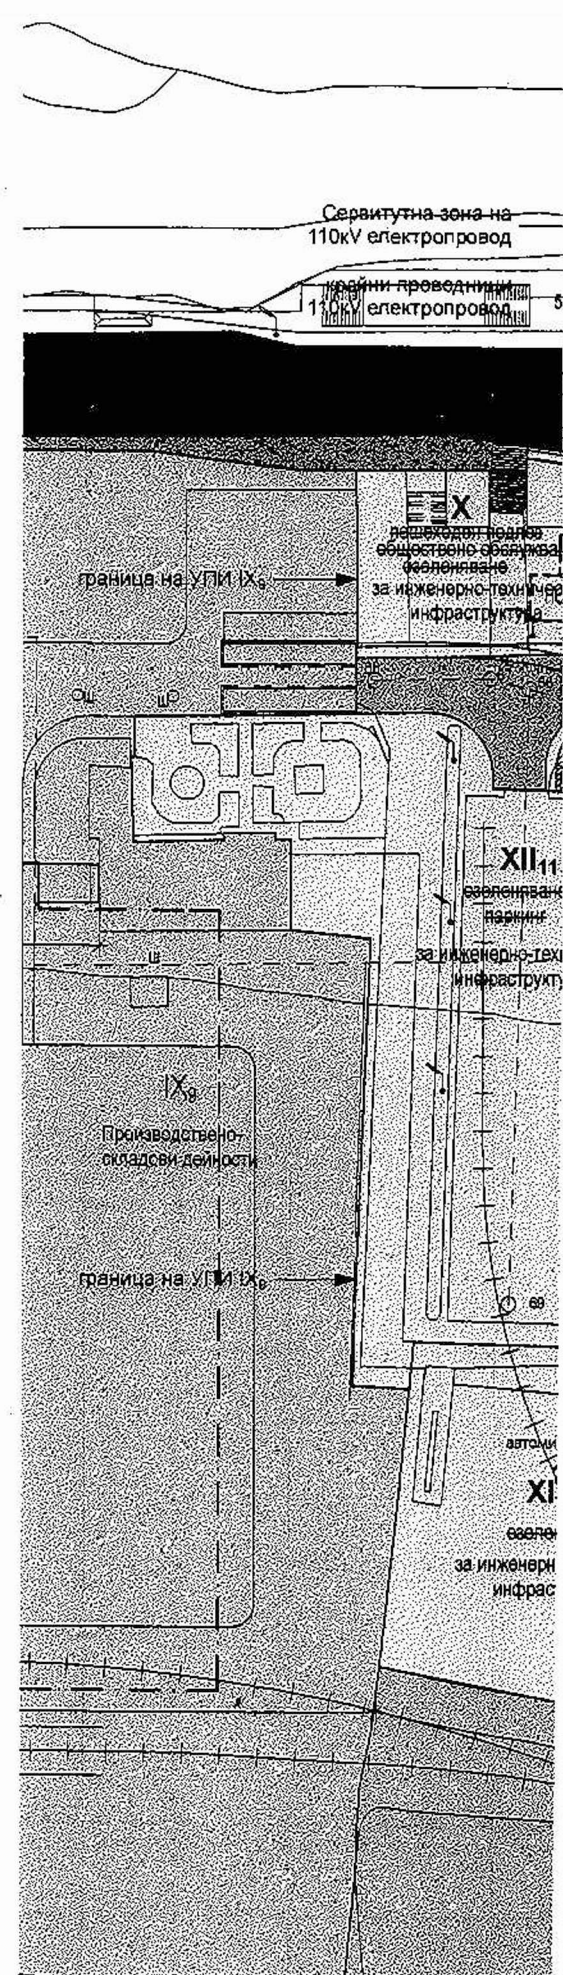


Частично  
- План за регуляция



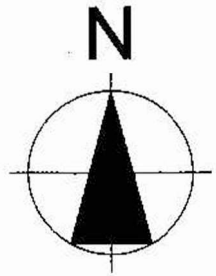

**не (ПРЗ) за УПИ УПИ X, XI<sub>10</sub>, XII<sub>11</sub>, XIII<sub>11</sub> и XIV<sub>74</sub> от кв. 570  
гр. Велико Търново. М 1:1000**

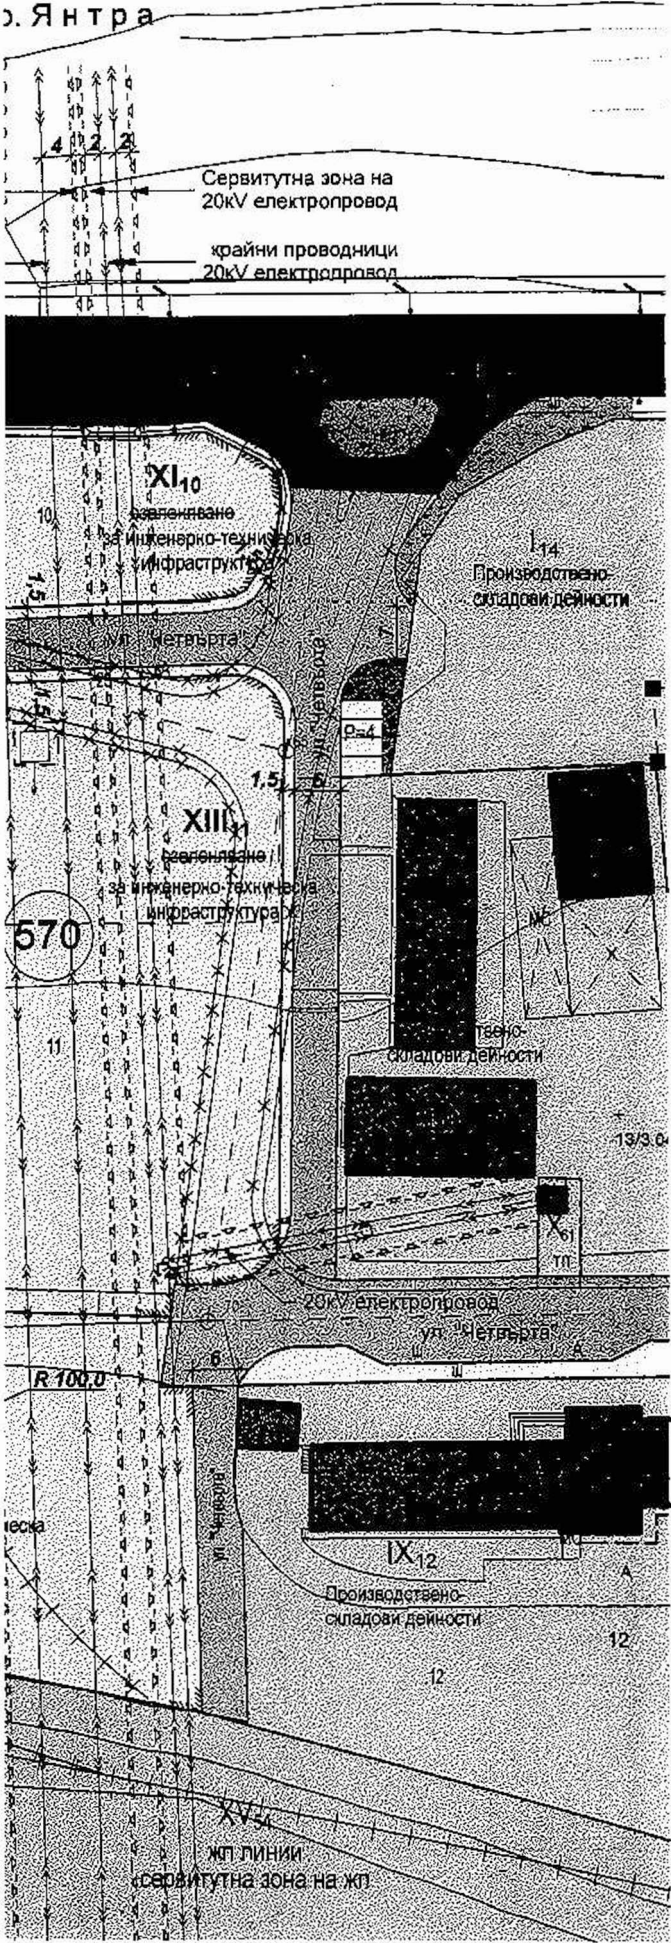

**ЛЕГЕНДА:**

- УПИ за инженерно-техническа инфраструктура
- УПИ за обществено обслужване
- УПИ за ЖП линии
- УПИ за озеленяване, паркинги
- Градска улична мрежа - клас III
- Обслужващи улици - клас VI
- Тротоари
- Ново улично озеленяване
- Същ. улично озеленяване
- Съществуващи производствени и складови сгради
- Съществуващи сгради, предвидени за събаряне
- граници, които ще отпаднат
- граница на УПИ
- ЖП линии
- Сервитут на ЕЛ провод

**ЗАБЕЛЕЖКА: Всички котирани размери са в метри!**

ПЪЛНА ПРОЕКТАНТСКА ПРАВОСПОСОБНОСТ

арх. ПЕТЪР  
НИКОЛАЕВ НИКОЛОВ  
Рег. №: 08347

Дата: ..... Подпис: .....

**менение на ПУП  
и застрояване. М 1:1000**

 Проектантска фирма <b>"НИКЕЛ-ЕДКА-НИКОЛОВА"</b> гр. В. Търново, ул. Май инж. Николай	ЧИ на ПУП - ПРЗ за УПИ УПИ X, XI <sub>10</sub> , XII <sub>11</sub> , XIII <sub>11</sub> и XIV <sub>74</sub> от кв. 570 по подробния устройствен план на гр. Велико Търново	
	Възложител : Община Велико Търново	
Проектант : арх. Петър Николов	част : АРХИТЕКТУРА	
чертеж :	база : Устройствов проект	
	дата :	
	Опорен план и ПУП-ПРЗ	

