

ОБЩИНА ВЕЛИКО ТЪРНОВО

СКИЦА № 80-201-25

Дата: 29.05.18

за урегулиран/неурегулиран/поземлен имот
УПИ № 143 кв. 167 в стр. квартал.....
по плана на гр.с. Велико Търново.....
Ул.с с ОКОК 187-2420 М 1:1000
Одобрен със заповед - 310-311-314-315
3542/1964 г. 392/1976 г.

Имота в собственоот /записан/ на:

1. Община Велико Търново
- 2.
- 3.

по

имот в собственост

скицата е платена с квитанция Освободена

Важи за: Служебна

Начертал:

[Signature]

Проверил:


[Signature]

Заверил:

/инж. В.Миткова/


Съгласувал:

/Директор дирекция "СУТ"/

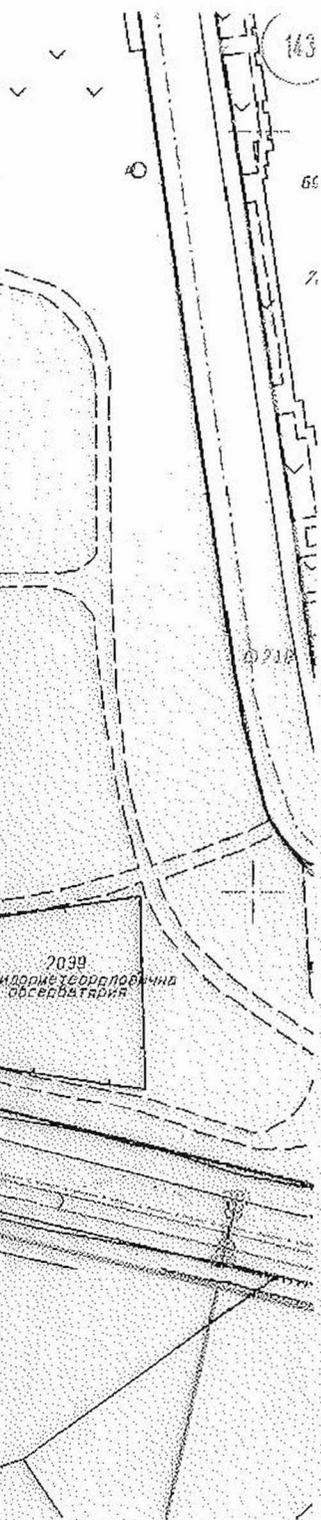

ПРОЕКТ ЗА ЧАСТИЧНО ИЗМЕНЕНИЕ НА ПУП-ПЛАН ЗА РЕГУЛАЦИЯ
 ЗА КВ167, КВ141 И УЛИЦИ С ОК ОК 187-24202-310-311-314-316 ПО ПУП НА ВЕЛИКО ТЪРНЕВО
 ПРОЕКТИНО ПРЕДЛОЖЕНИЕ

КЕ 1870
 БС РАКТИВСКА

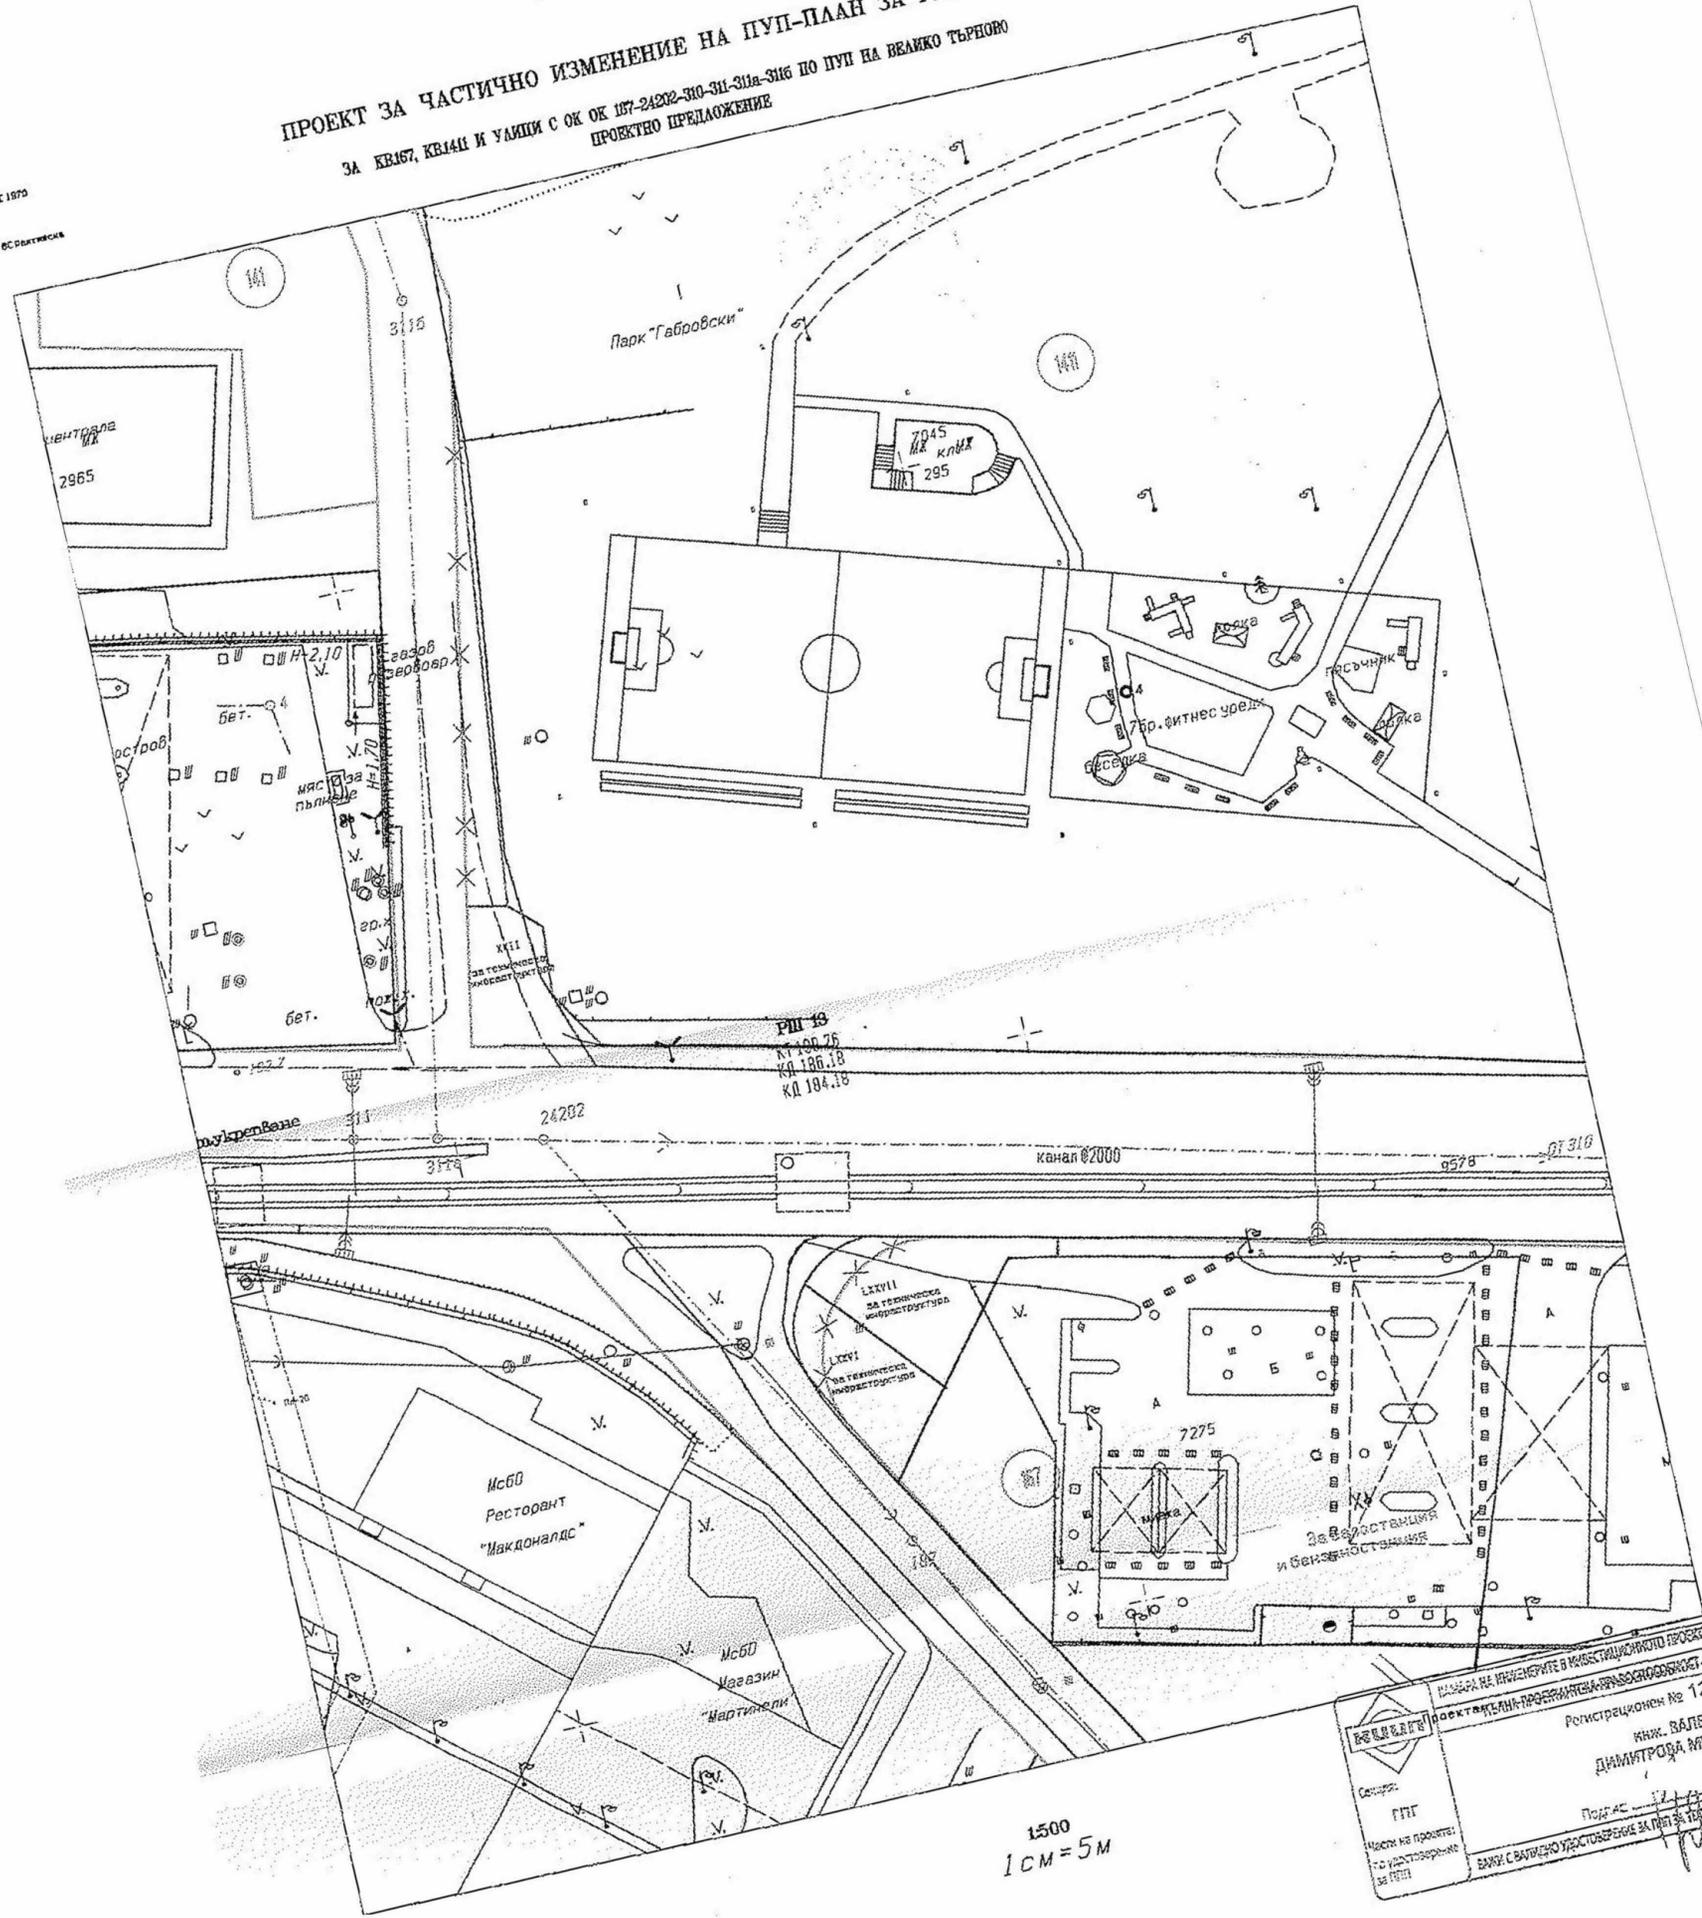


1500
 1 CM = 5 M

	НАИМЕНОВАНИЕ НА ПРОЕКТА ИЛИ НА ПРОЕКТИРАНЕТО... ПРОЕКТИРНА ПРОФИЛНА ПРОЕКЦИЯ...	Регистрационен № 12315
	Сигнатура: ГПГ	Подпис: ИЛИ
Местно на проект: по одобрение на ГПГ		БИМЪ С ВАЛИДНО УДОСТОВЕРЕНИЕ ЗА ПЕРИОДА ГОДИНА

ПРОЕКТ ЗА ЧАСТИЧНО ИЗМЕНЕНИЕ НА ПУП-ПЛАНА ЗА РЕГУЛАЦИЯ
 ЗА КВ167, КВ141 И УАИИ С ОК 167-24202-310-311-312-316 ВО ПУП НА ВЕЛЯКО ТЪРНОВО
 ПРОЕКТНО ПРЕДЛОЖЕНИЕ

КС 1970
 ИС Партньор

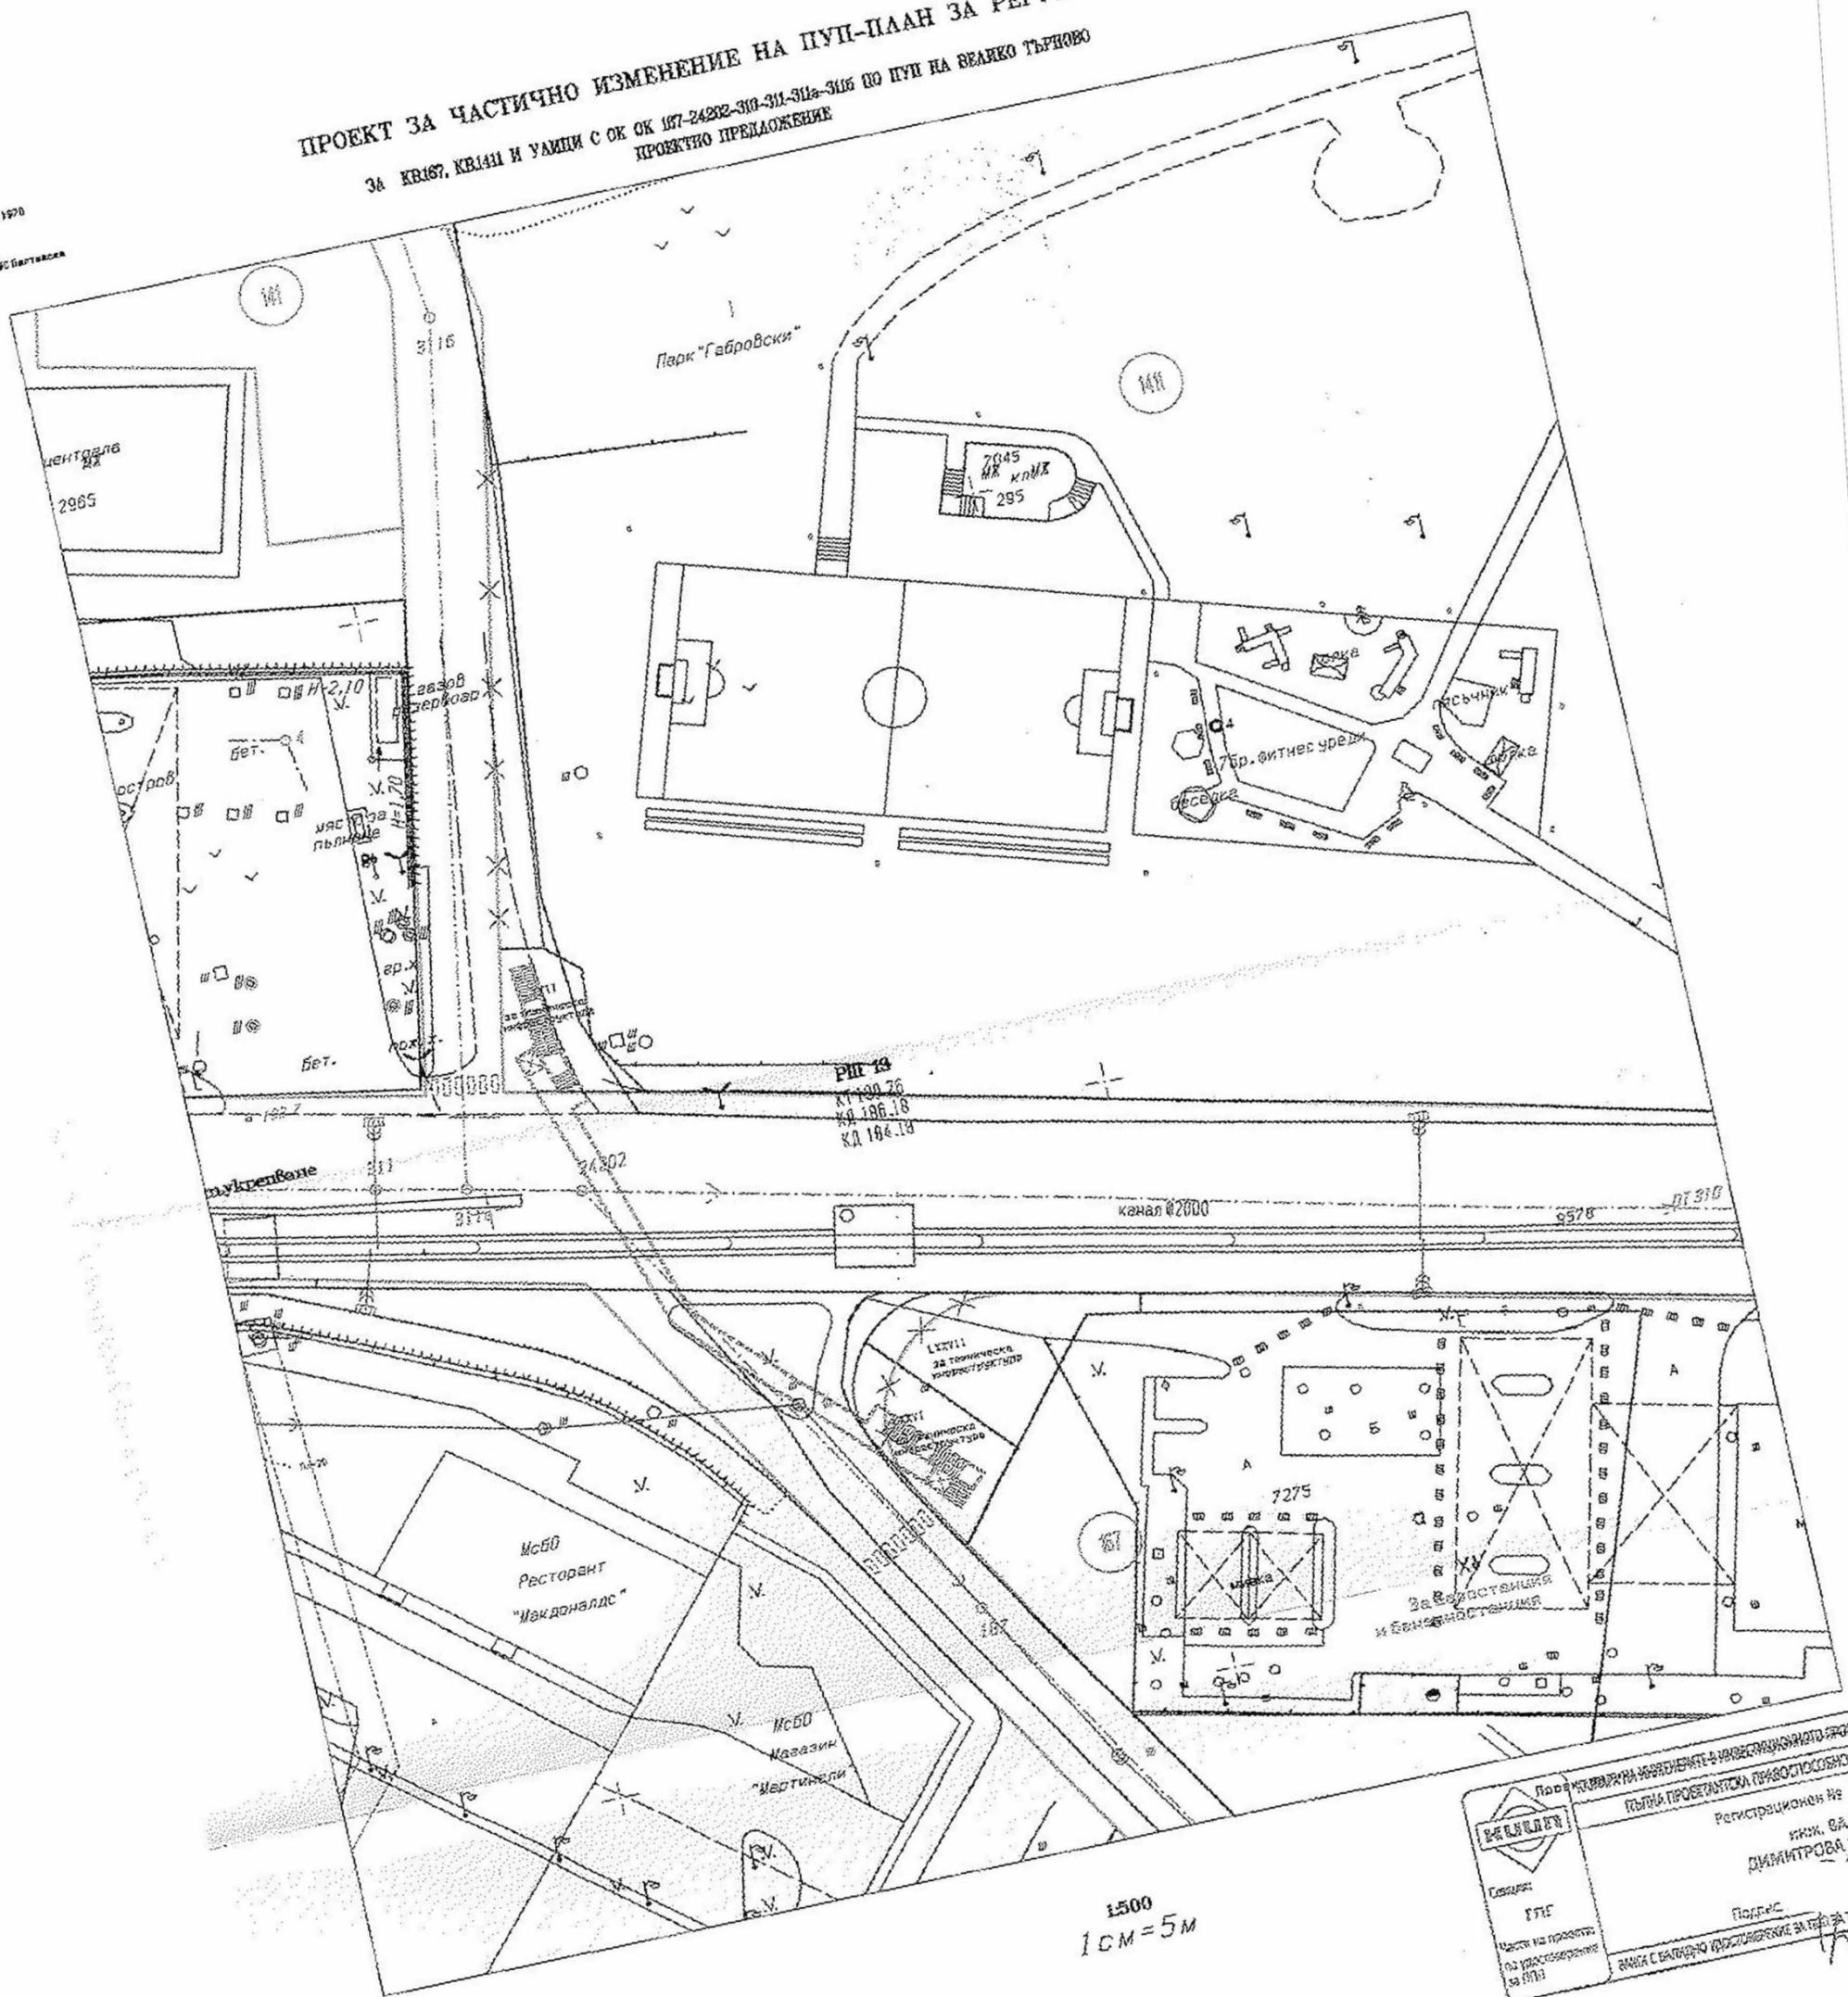

РПГ 19
 КТ 130.76
 КД 186.18
 КД 186.18

1:500
 1cm = 5m

	Проектна декларация за изменение в инвестиционния проект на ПУП на регулацията за КВ167, КВ141 и УАИИ С ОК 167-24202-310-311-312-316	
	Регистрационен № 72315	Подпис: _____ ИКЖ. ВАЛЕНТИНА ДИМИТРОВА ДИМТКОВА
Селище: ГПГ	Месте на проект: _____ Изработено на: _____ За: 1970	

