

“В.И.Т.”  
 СЪГЛАСИЕ  
 Дата: 19.08.2014  
 ВЕЛИКО ТЪРНОВО

- Легенда:**
- Видимия път или в Търново
  - Жилищни сгради (сплестувания)
  - ▨ Новопроектирани жилищни сгради
  - ПМ с път - предимство
  - ▨ Съществ. устройства зони (прозори и складови дейности)
  - Земеленост: юсти
  - Околните

**Забележка:**  
 1. Точното местоположение на ВШ и септичната яма ще се уточни с технически проект.  
 2. Трасето на новия хранващ водопровод е разположено в общински път и не засяга имоти на други собственици.

**ВОДОСНАБДИТЕЛНА СХЕМА**  
 КЪМ  
**ПУП - ПЗ за ПИ**  
 за промяна предназначението на земеделска земя в земя за производствени и складови дейности - землище с. Леденик, местност "Свирков дол", Община ВеликоТърново,  
 ПИ с идентификатор 43253.201.454  
 Възложител: Венцислава Д. Рашкова гр. В. Търново

429 Проектант:


	ИЗДАВА НА ИДИЕНТИФИКАТОР В ИНВЕСТИЦИОННОТО ПРЕДИМСТВО БЕЛГА ПРОЕКТАНТСКА ЕООД "ПРОЕКТИ"
	Регистр. номер: № 03301 иж. М.И.КА ИВАНОВА ФИЛИПА
Местна проектантска организация	Подпис:

**ОПОРЕН ПЛАН - ПЗ**  
**предложение за промяна**  
**предназначението на**  
**земеделска земя в земя за**  
**производствени и складови**  
**дейности - землище**  
**с. Леденик, местност**  
**"Свирков дол"**



**Легенда:**

- Водостен път обик. ПТърново
- Жилищни сгради (съществуващи)
- Планирани жилищни сгради
- ПЗ с жп. предназначение
- Съществ. устроителни зони (произв. и складови дейности)
- Земеделска земя
- Сграденият

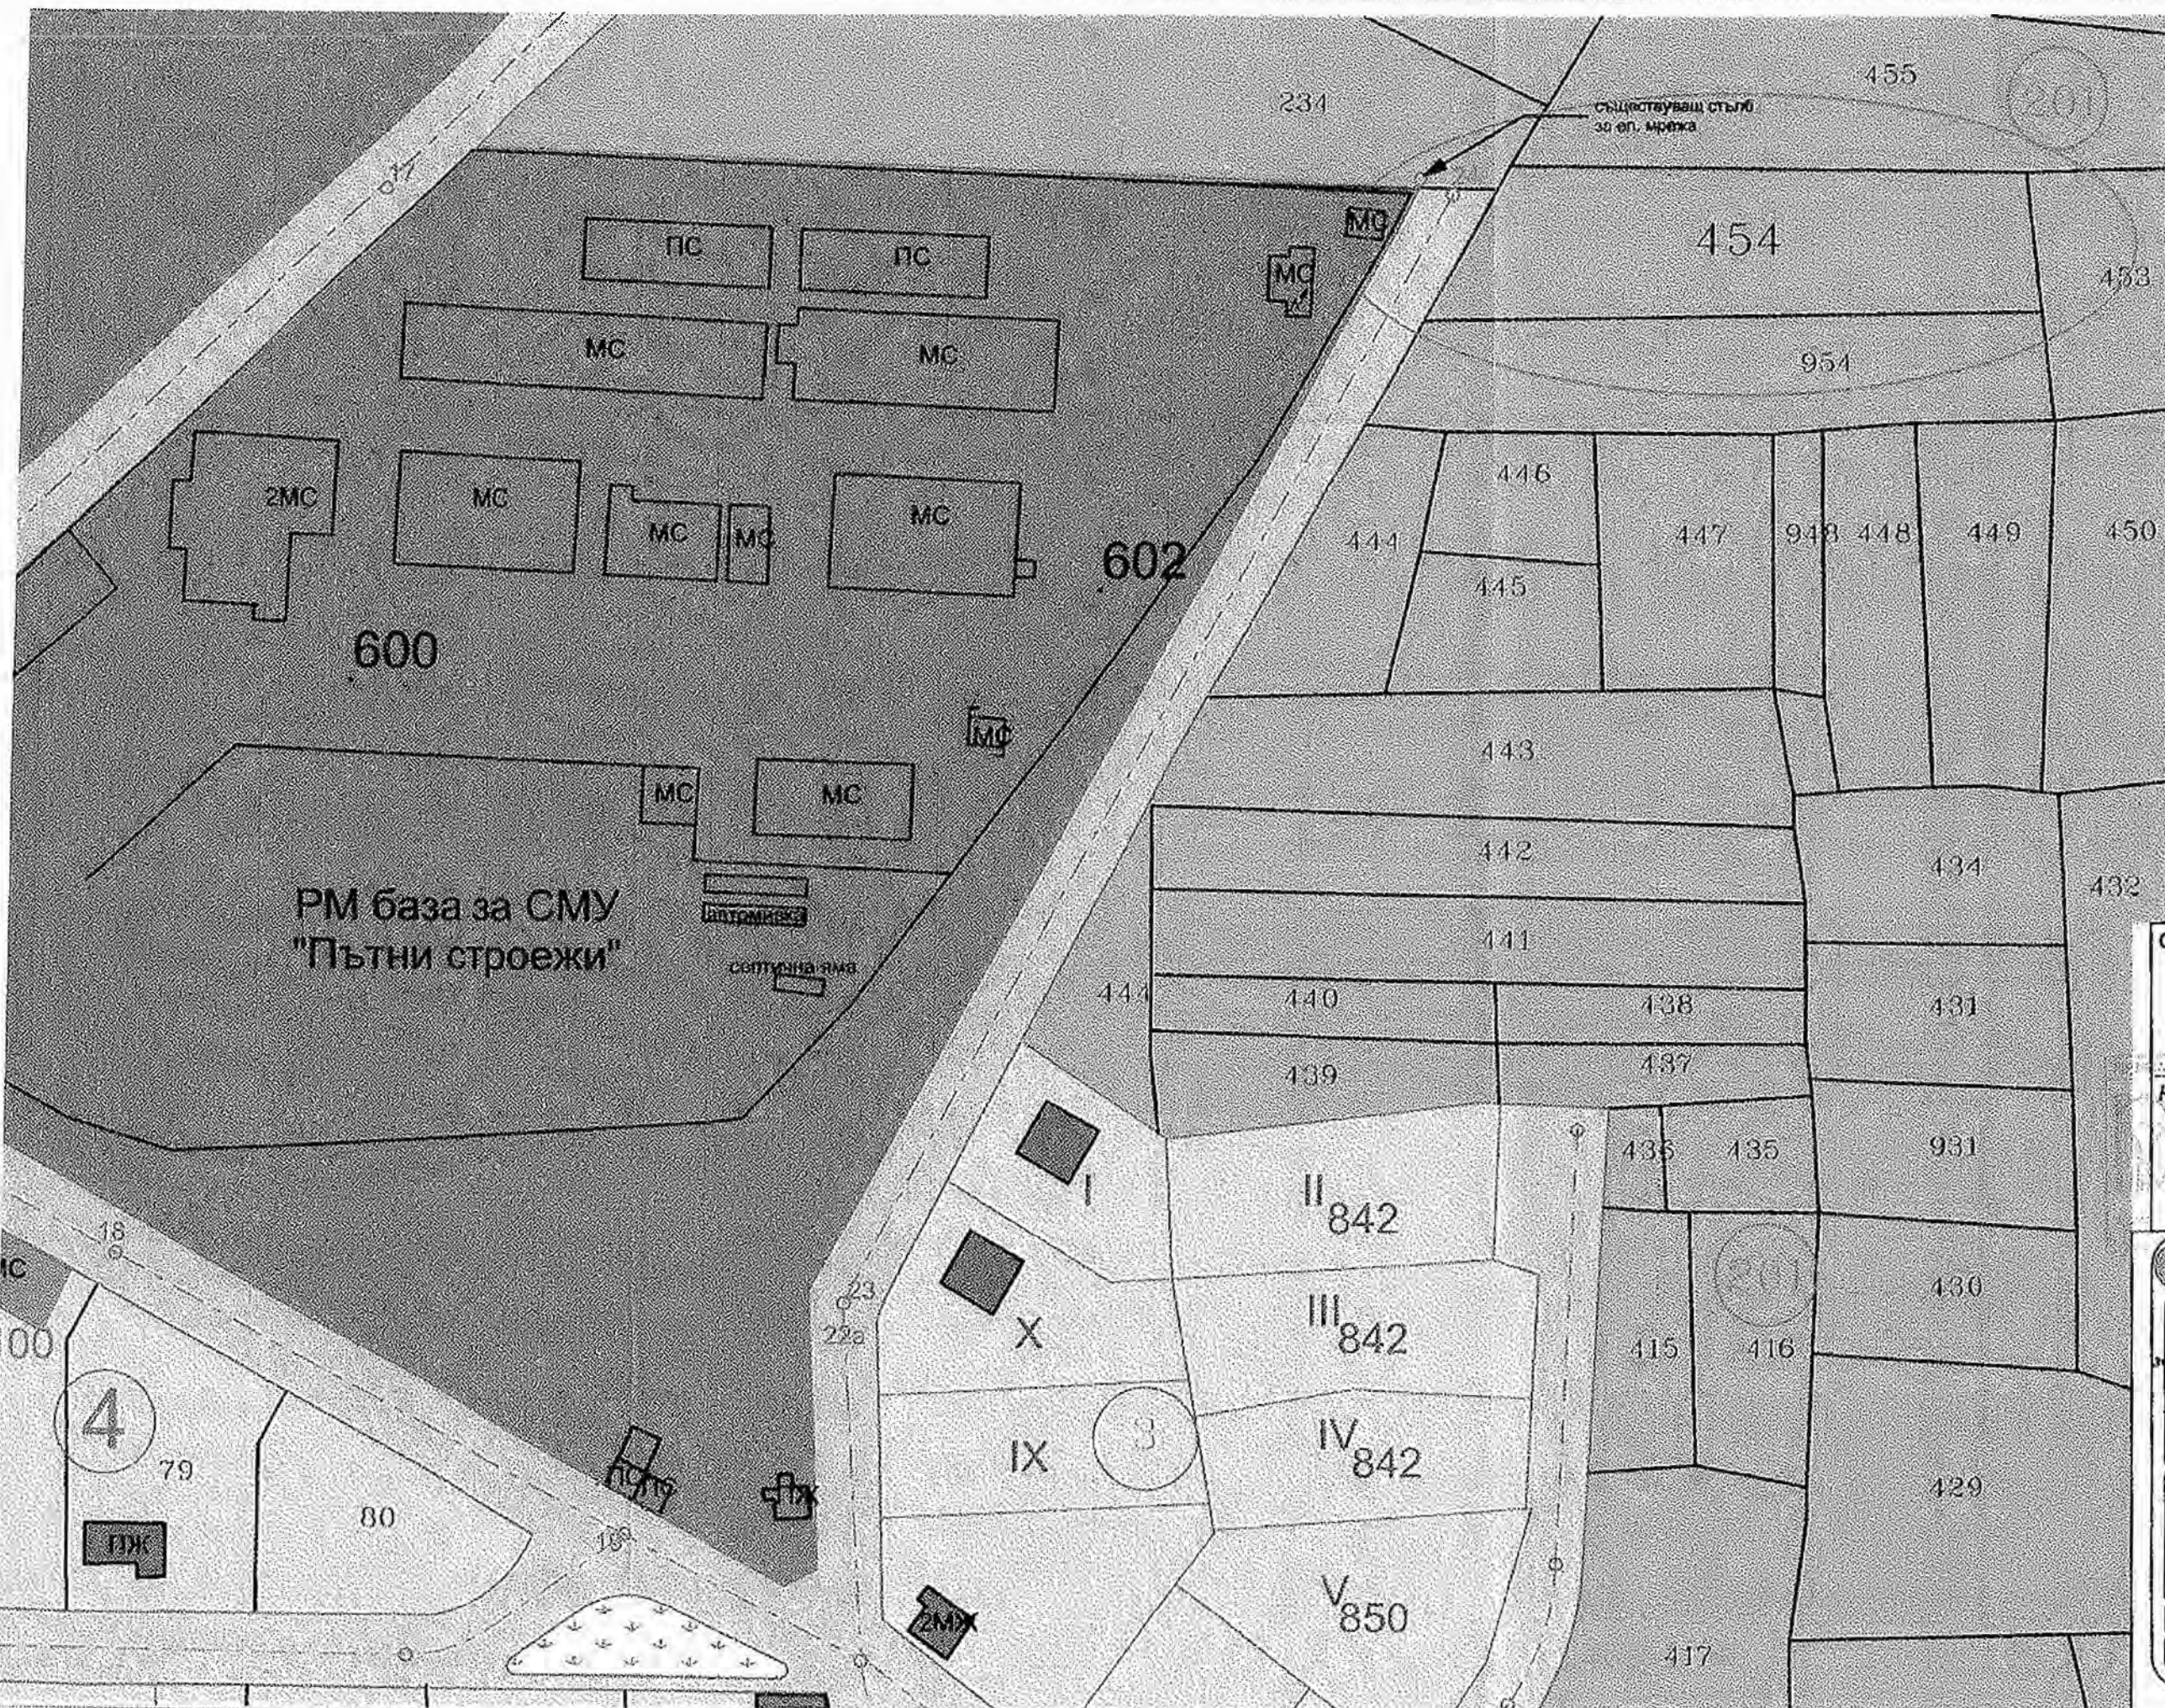

РМ база за СМУ  
 "Пътни строежи"

Община В. Търново

Консултант:

*(Handwritten signature)*

Обект: ПУП - ПЗ - предложение за промяна предназначението на земеделска земя в земя за производствени и складови дейности - землище с. Леденик, местност "Свирков дол", Община Велико Търново, ПИ с идентификатор 43253.201.454

Съдържание:  
 Опорен план на действащата регулация и нанесена застроителна съставка (ПЗ)

Възложител:  
 Венцислава Д. Рашикова

съставил: арх. Д. Иосифов


Част: ПУП    бр.сч: ПЗ    мащаб: 1:10000    май 2018 г.    Лист 2/3

**ОПОРЕН ПЛАН - ПЗ**  
**предложение за промяна**  
**предназначението на**  
**земеделска земя в земя за**  
**производствени и складови**  
**дейности - землище**  
**с. Леденик, местност**  
**"Свирков дол"**



**Легенда:**

- Видимостен или обел. В.Търново
- Жилищни сгради (старежувания)
- Индуриални сгради
- ПИ с жп. предназначение
- Система устройства или пътища и складови дейности
- Земеделска земя
- Озеленяване

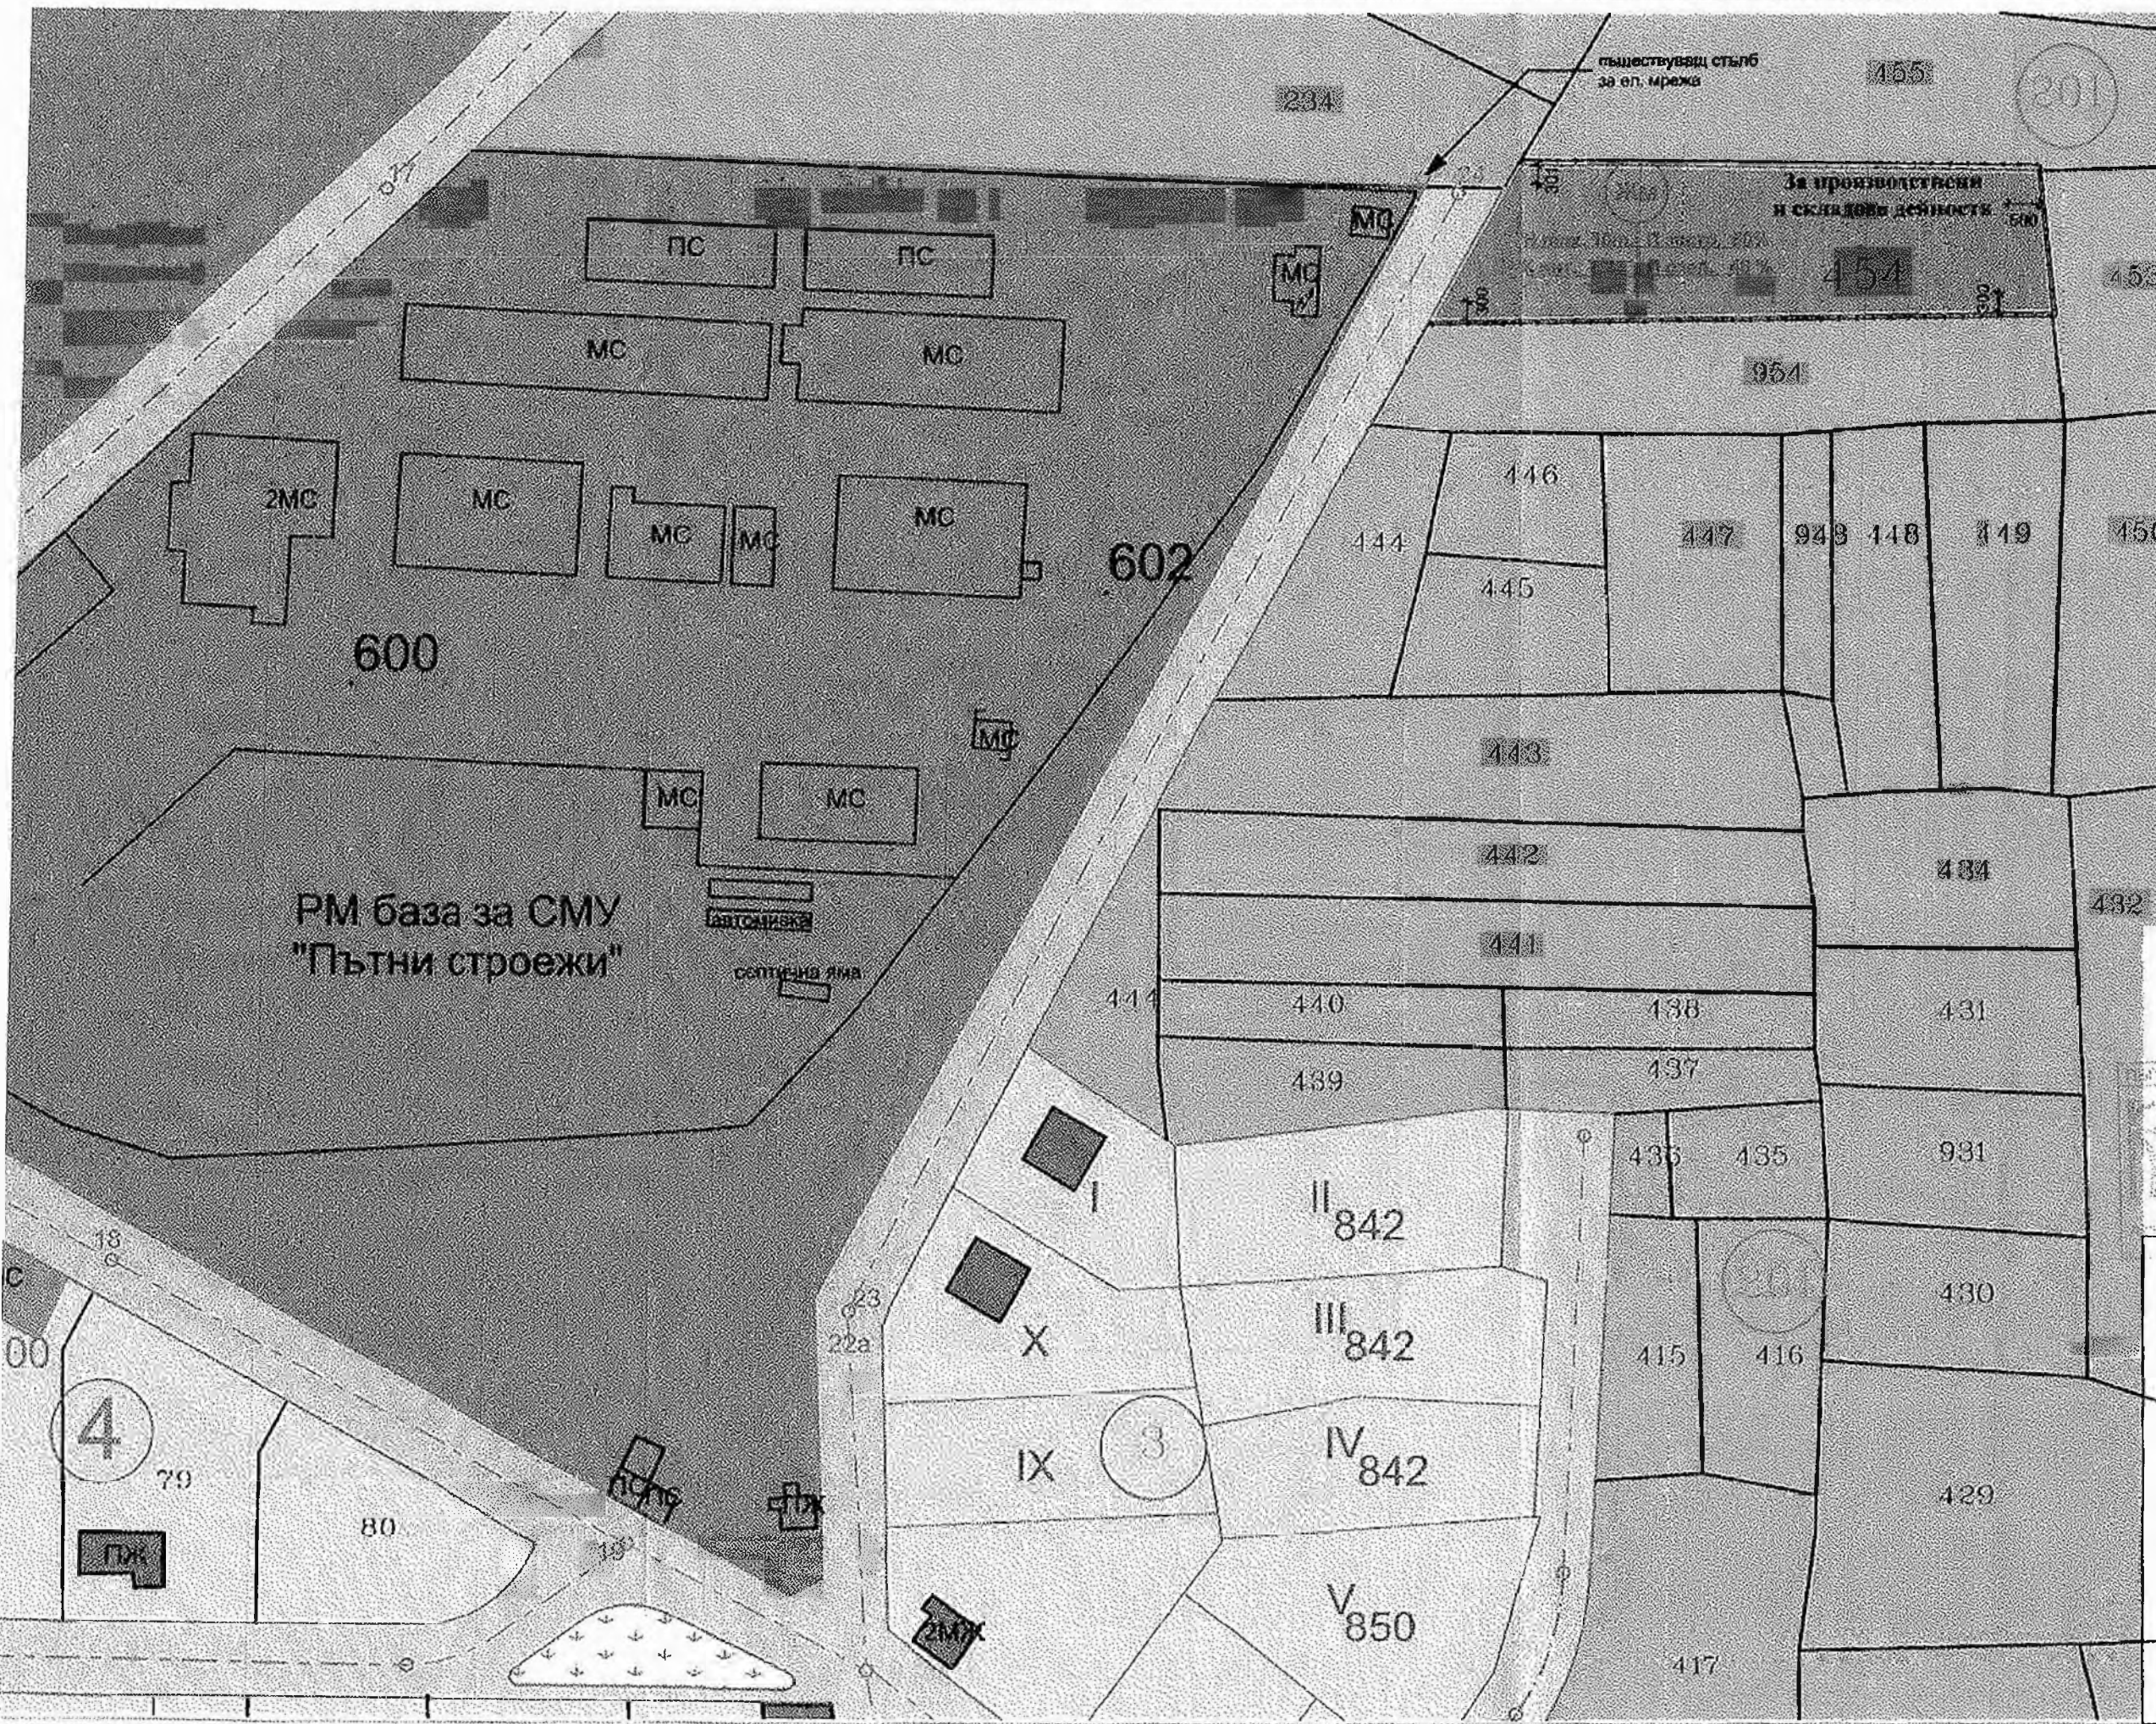

Община В. Търново

Консултант:



Обект: ПУП - ПЗ - предложение за промяна предназначението на земеделска земя в земя за производствени и складови дейности - землище с. Леденик, местност "Свирков дол", Община Велико Търново, ПИ с идентификатор 43253.201.454

Съдържание:  
 Предложение за промяна на режима на устройство и застрояване ПУП - ПЗ

Възложител:  
**Венцислав Д. Рашинов**

съставил: арх. Д. Йосифов

Част: ПУП ФАЗА: ПЗ МАСШОБ: 1:10000 МЯС 2018 г. Лист 3/3