


# ПАРЦЕЛАРЕН ПЛАН

за трасета на външен водопровод и ел. кабел захранващи ПИ 43253.103.515

Координатна система 1970 г.


ЕКАТТЕ 43253, с. Легоцик

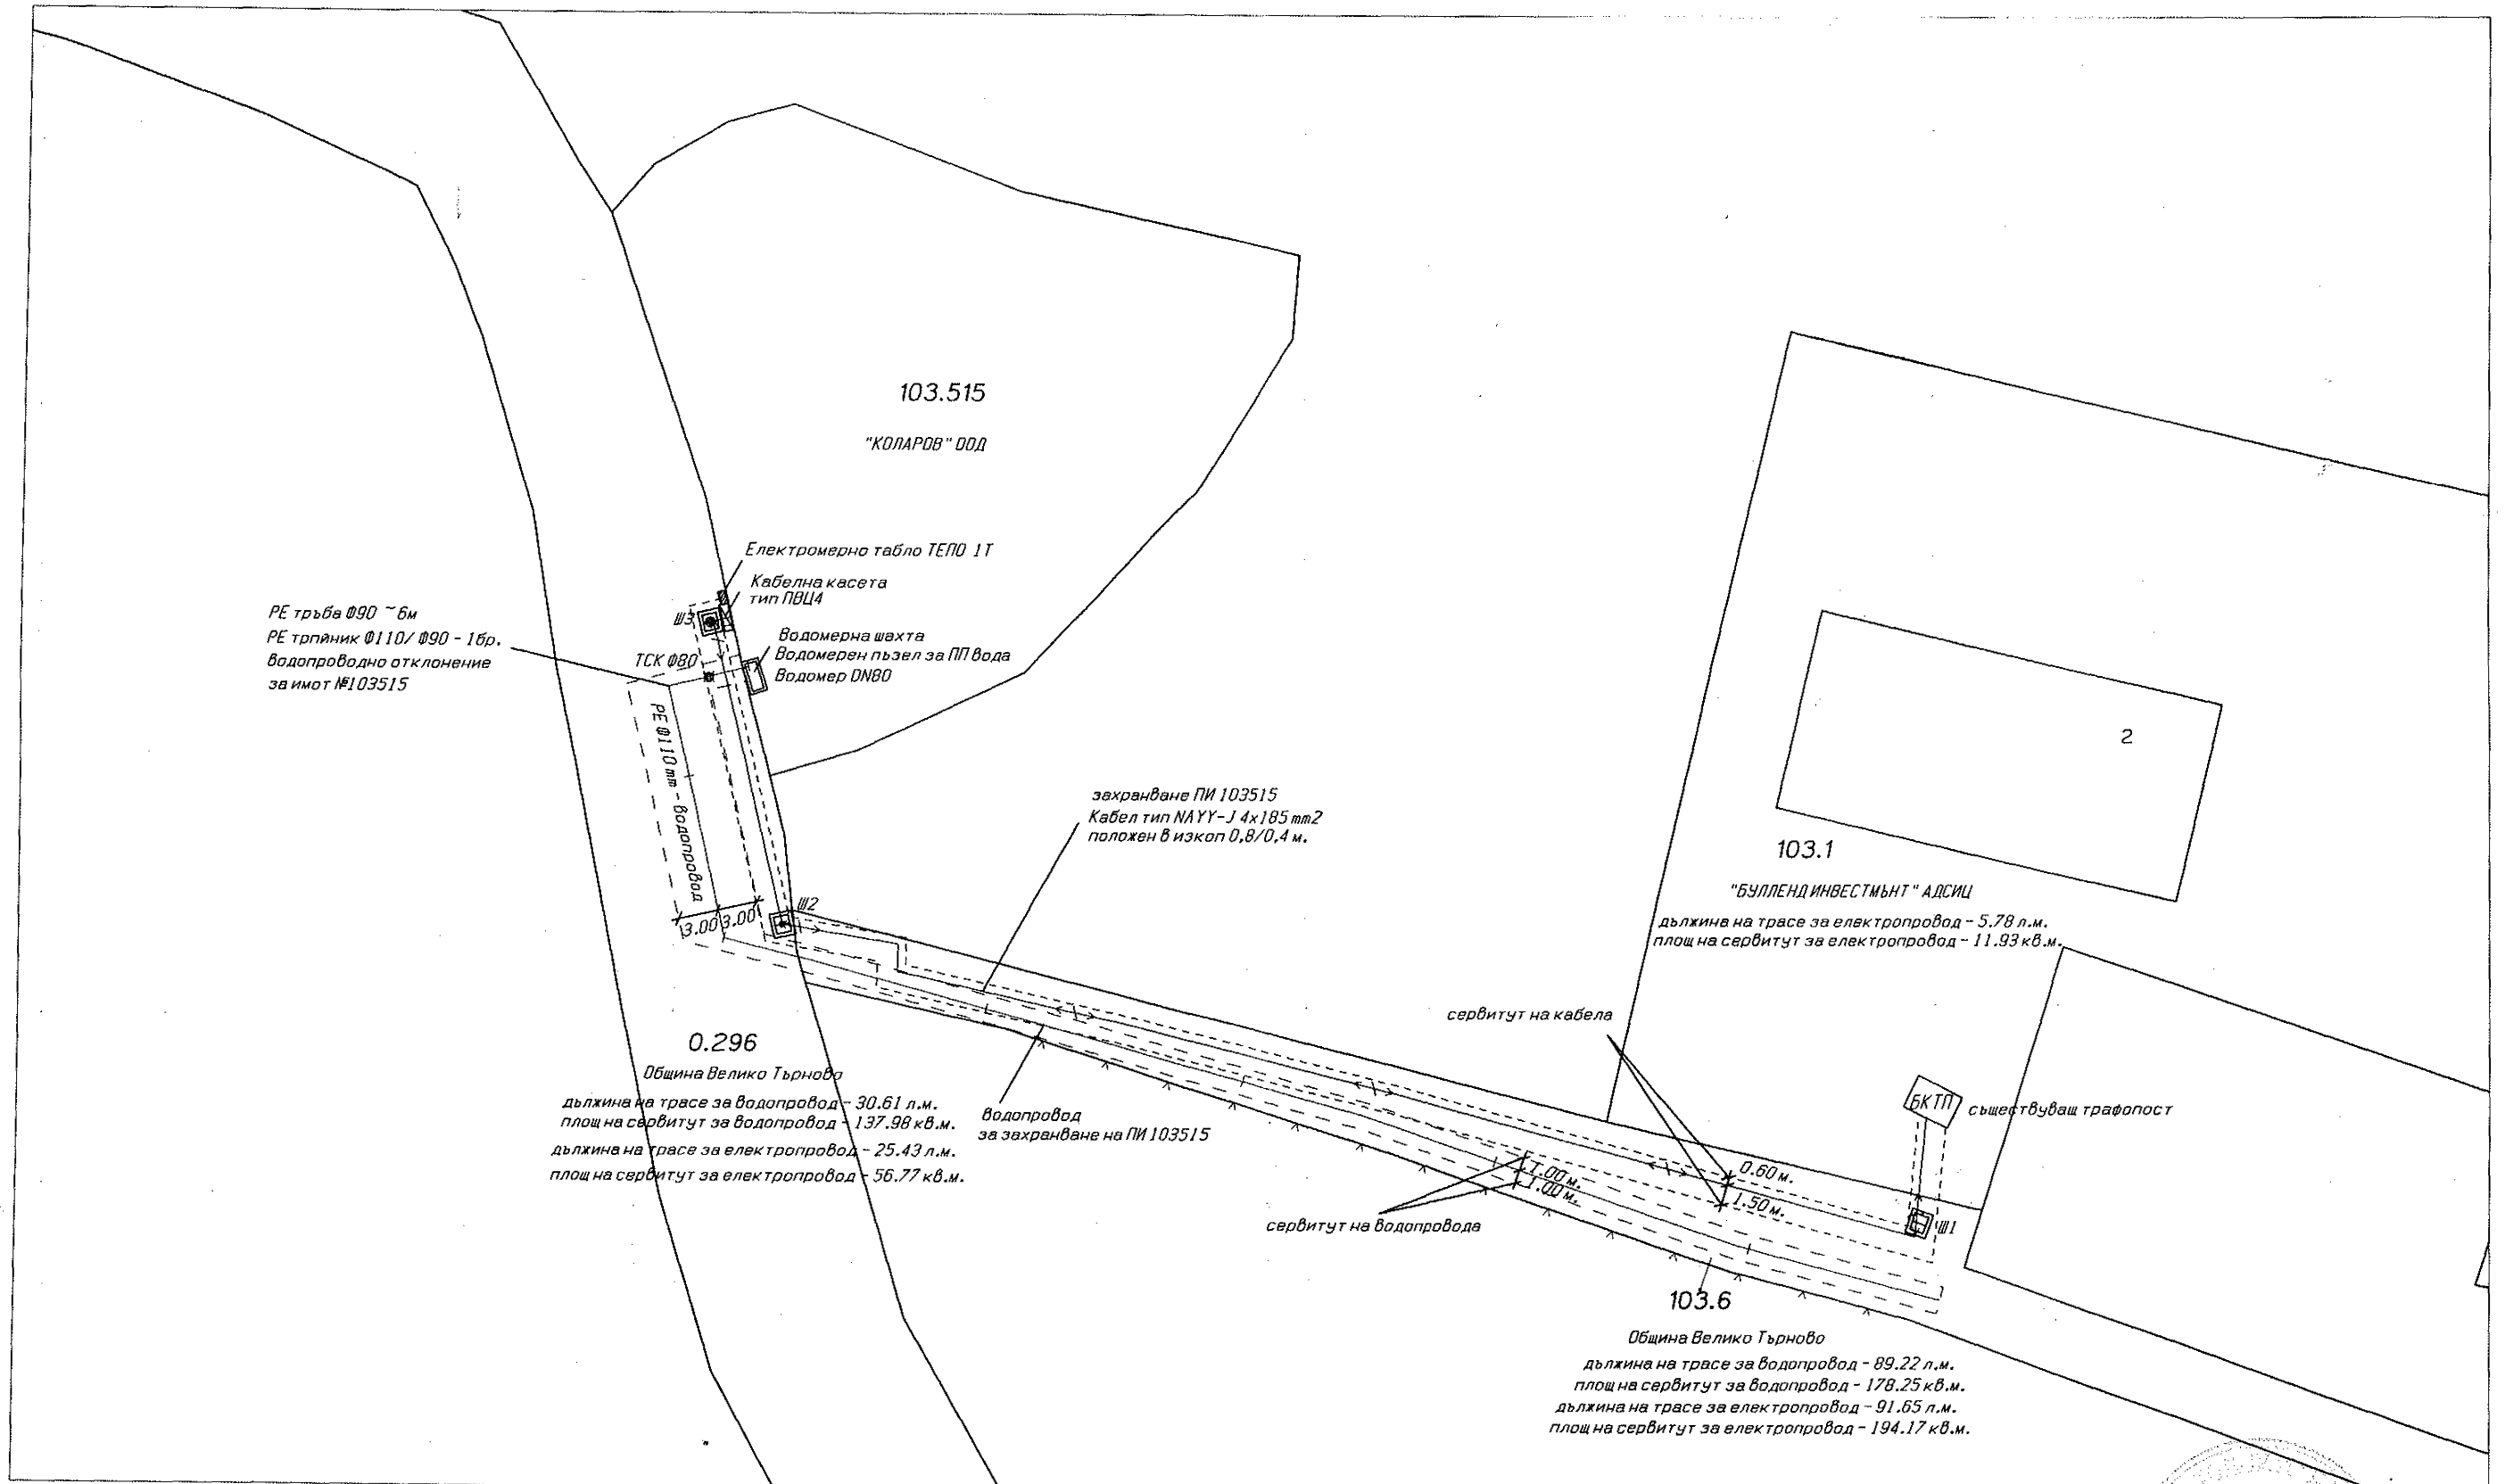


март 2018 г.

1:500  
1cm=5m

Изработил: "КАД КОНСУЛТ" ЕООД  
Управител: ( )

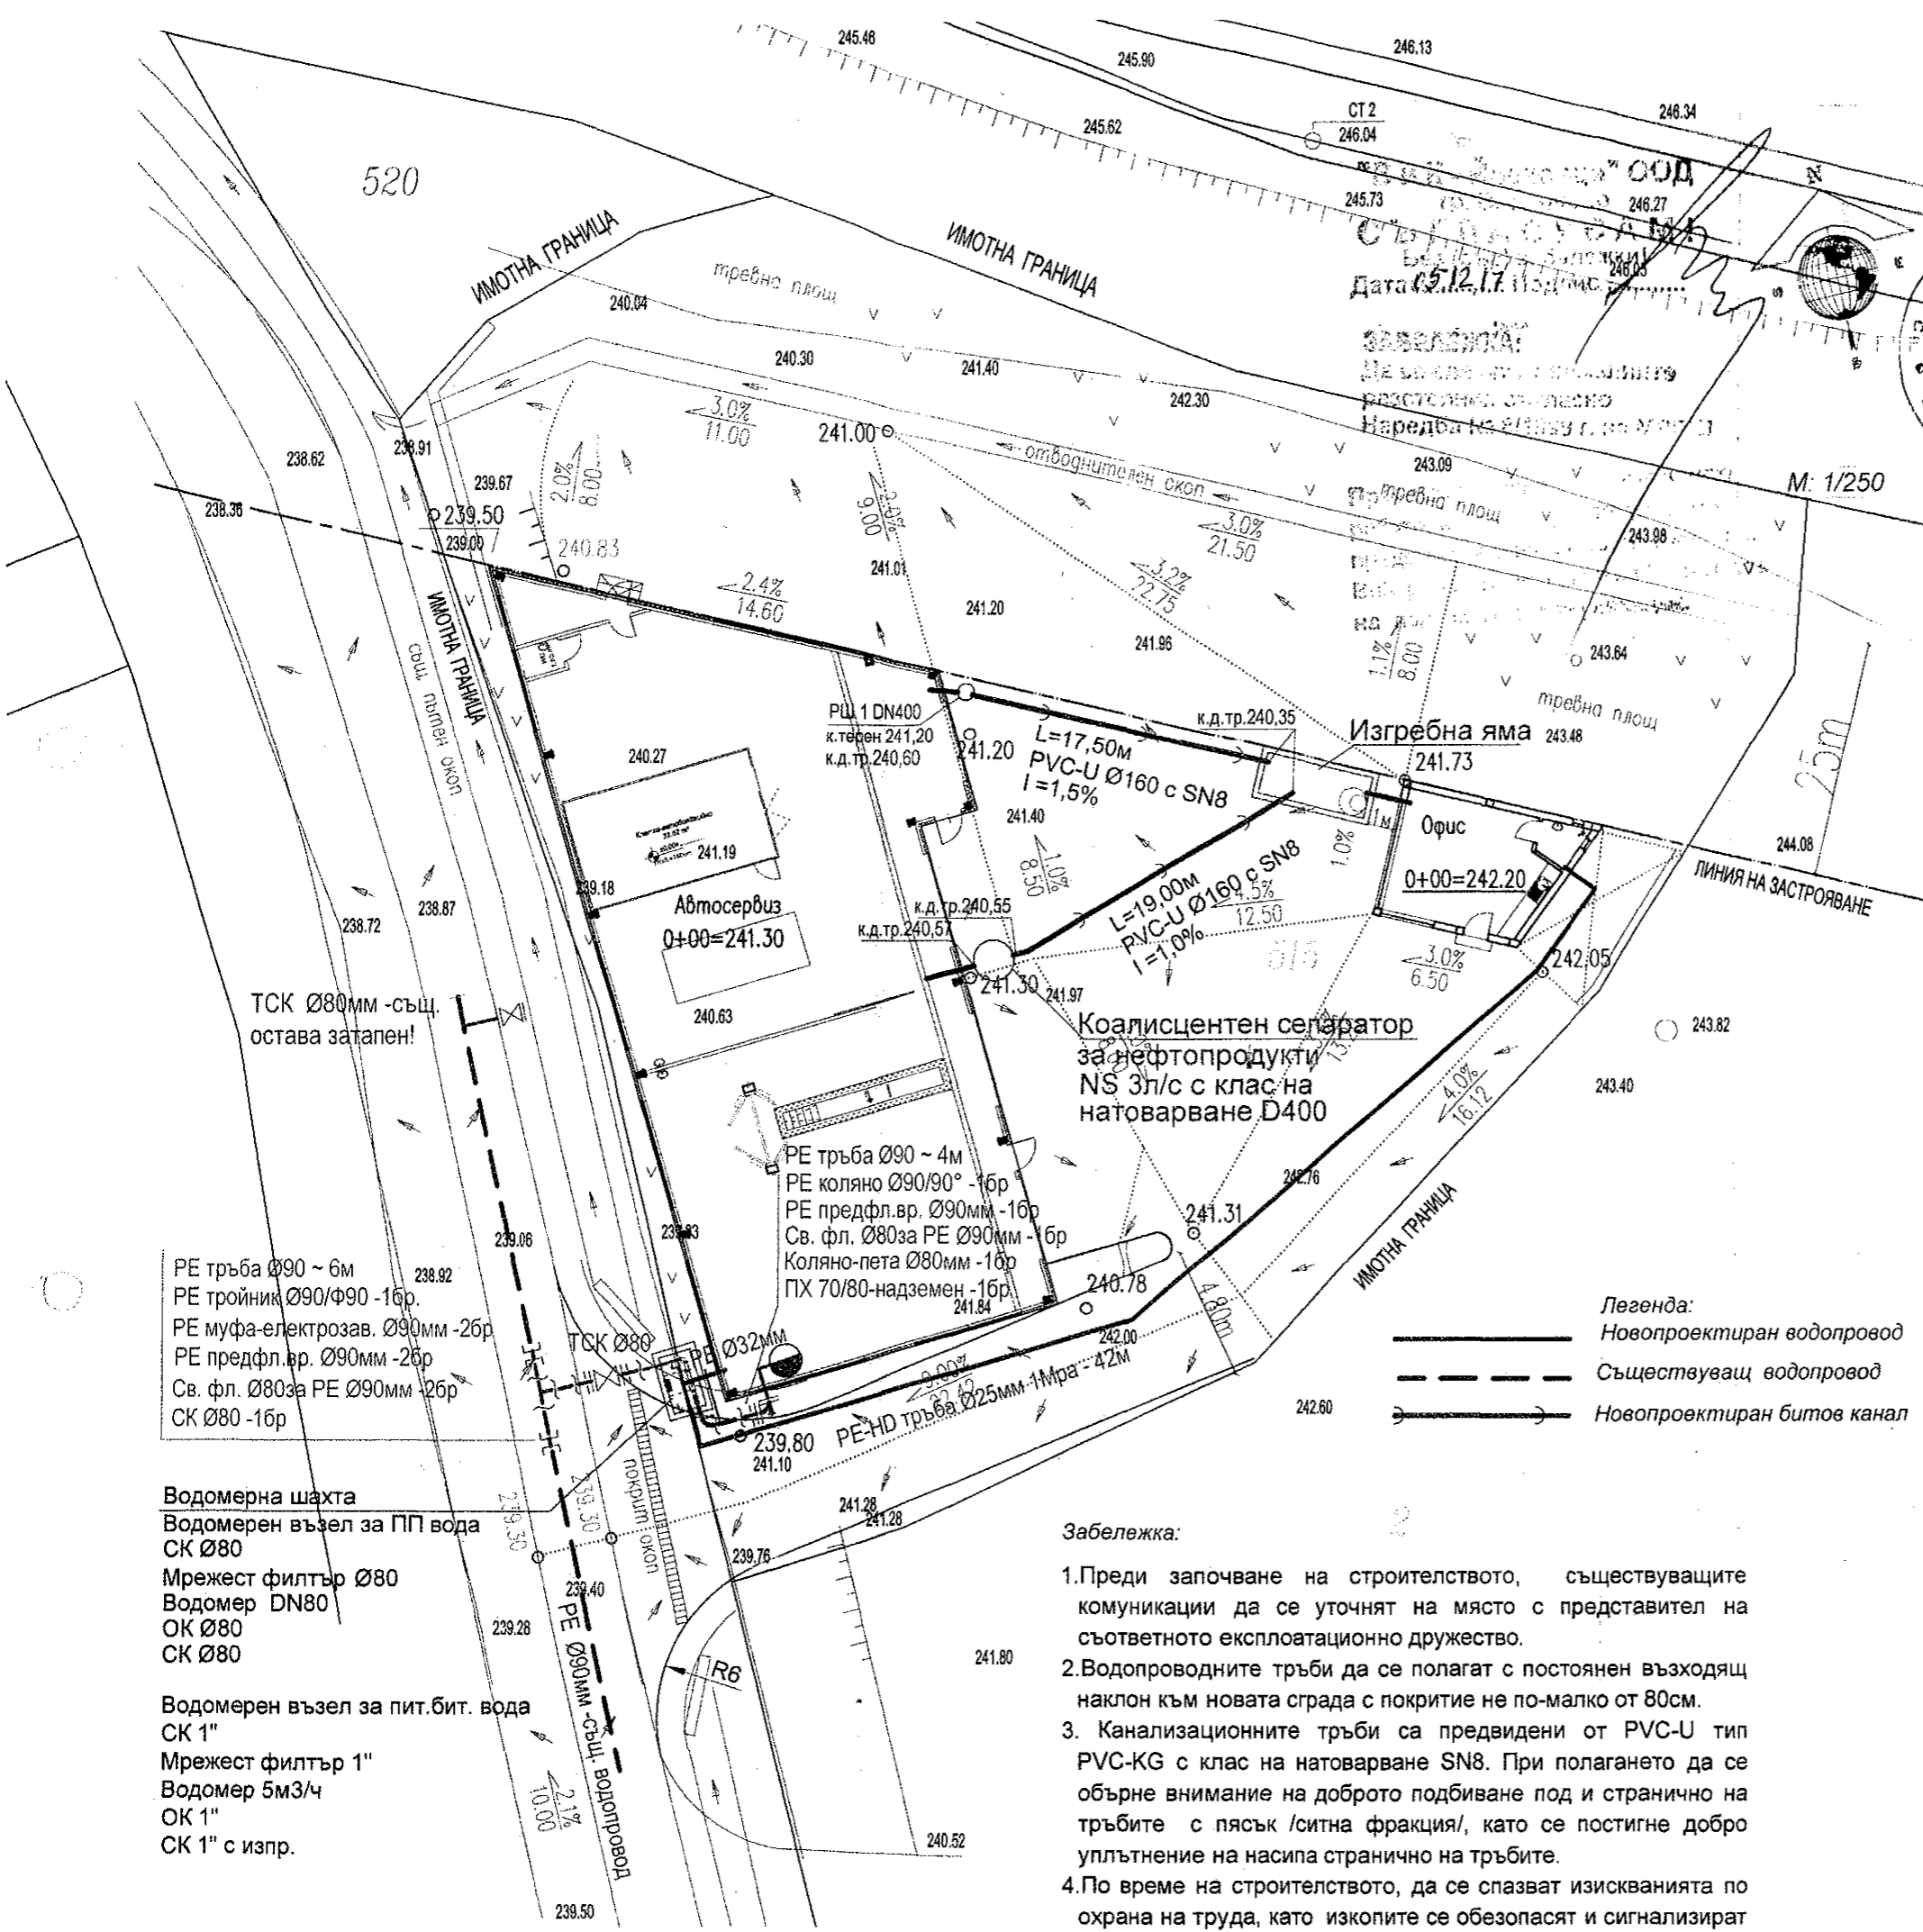

Одобряващ орган:

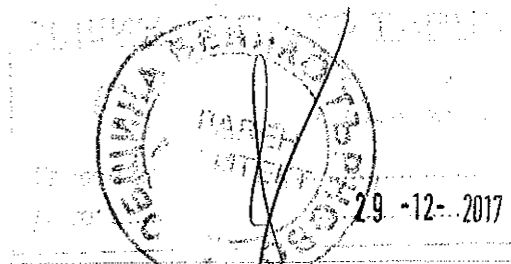

Консултант за оценяване на съответствието на инвестиционните проекти:

"ПРОЕКТСТРОИТЕЛНИ И ИНЖЕНЕРНИ СЛУЖБИ" ООД - В.Търново  
 КОНСУЛТАНТИ-СТРОИТЕЛИ НАДЗОР  
 УДОСТОВЕРЕНИЕ № ВК-03/2017 г. на ДНСК  
 ОЦЕНКА ЗА СЪОТВЕТСТВИЕ на проекта  
 Консултант:.....  
 Управител:..... А. Овчарова

Проектант:


КАМАРА НА ИНЖЕНЕРИТЕ В ИНВЕСТИЦИОННОТО ПРОЕКТИРАНЕ  
 ПЪЛНА ПРОЕКТАНТСКА ПРАВОСПОСОБНОСТ  
 Регистрационен № 03293  
 Секция: ВС  
 и.инж. ГАЛЯ ЦВЯТКОВА  
 Част на проекта: не удостоверява за ПП  
 ВАЖИ С ВАЛИДНО УДОСТОВЕРЕНИЕ ЗА ПП ЗА ТЕРИТОРИЯТА

инж. Галя Цветкова

ОБЕКТ:	"АВТОСЕРВИЗ И ОФИС СГРАДА" ПИ 103515, З-ЩЕ НА С. ПЕДЕНИК, ОБЩ. ВЕЛИКО ТЪРНОВО	
Част:	ВиК:	Лист 1.
Фаза:	Технически проект	М 1:250
Чертеж:	СИТУАЦИЯ ПЛОЩАДКОВА ВиК МРЕЖА	
Възложител:	"КОЛАРОВ" ООД	
Съгласували по части:		
Архитектура:	арх. Ели Бенкова	
Конструкции:	инж. Борислав Шопов	
Геодезия:	инж. Е. Стоянова	
Електро:	инж. Георги Илиев	
ПБ:	инж. Йордан Недев	
ЕЕ:	инж. Добрин Добрев	

Забележка:

1. Преди започване на строителството, съществуващите комуникации да се уточнят на място с представител на съответното експлоатационно дружество.
2. Водопроводните тръби да се полагат с постоянен възходящ наклон към новата сграда с покритие не по-малко от 80см.
3. Канализационните тръби са предвидени от PVC-U тип PVC-KG с клас на натоварване SN8. При полагането да се обърне внимание на доброто подбиване под и странично на тръбите с пясък /ситна фракция/, като се постигне добро уплътнение на насипа странично на тръбите.
4. По време на строителството, да се спазват изискванията по охрана на труда, като изкопите се обезопасят и сигнализират за пешеходци и пътни превозни средства.

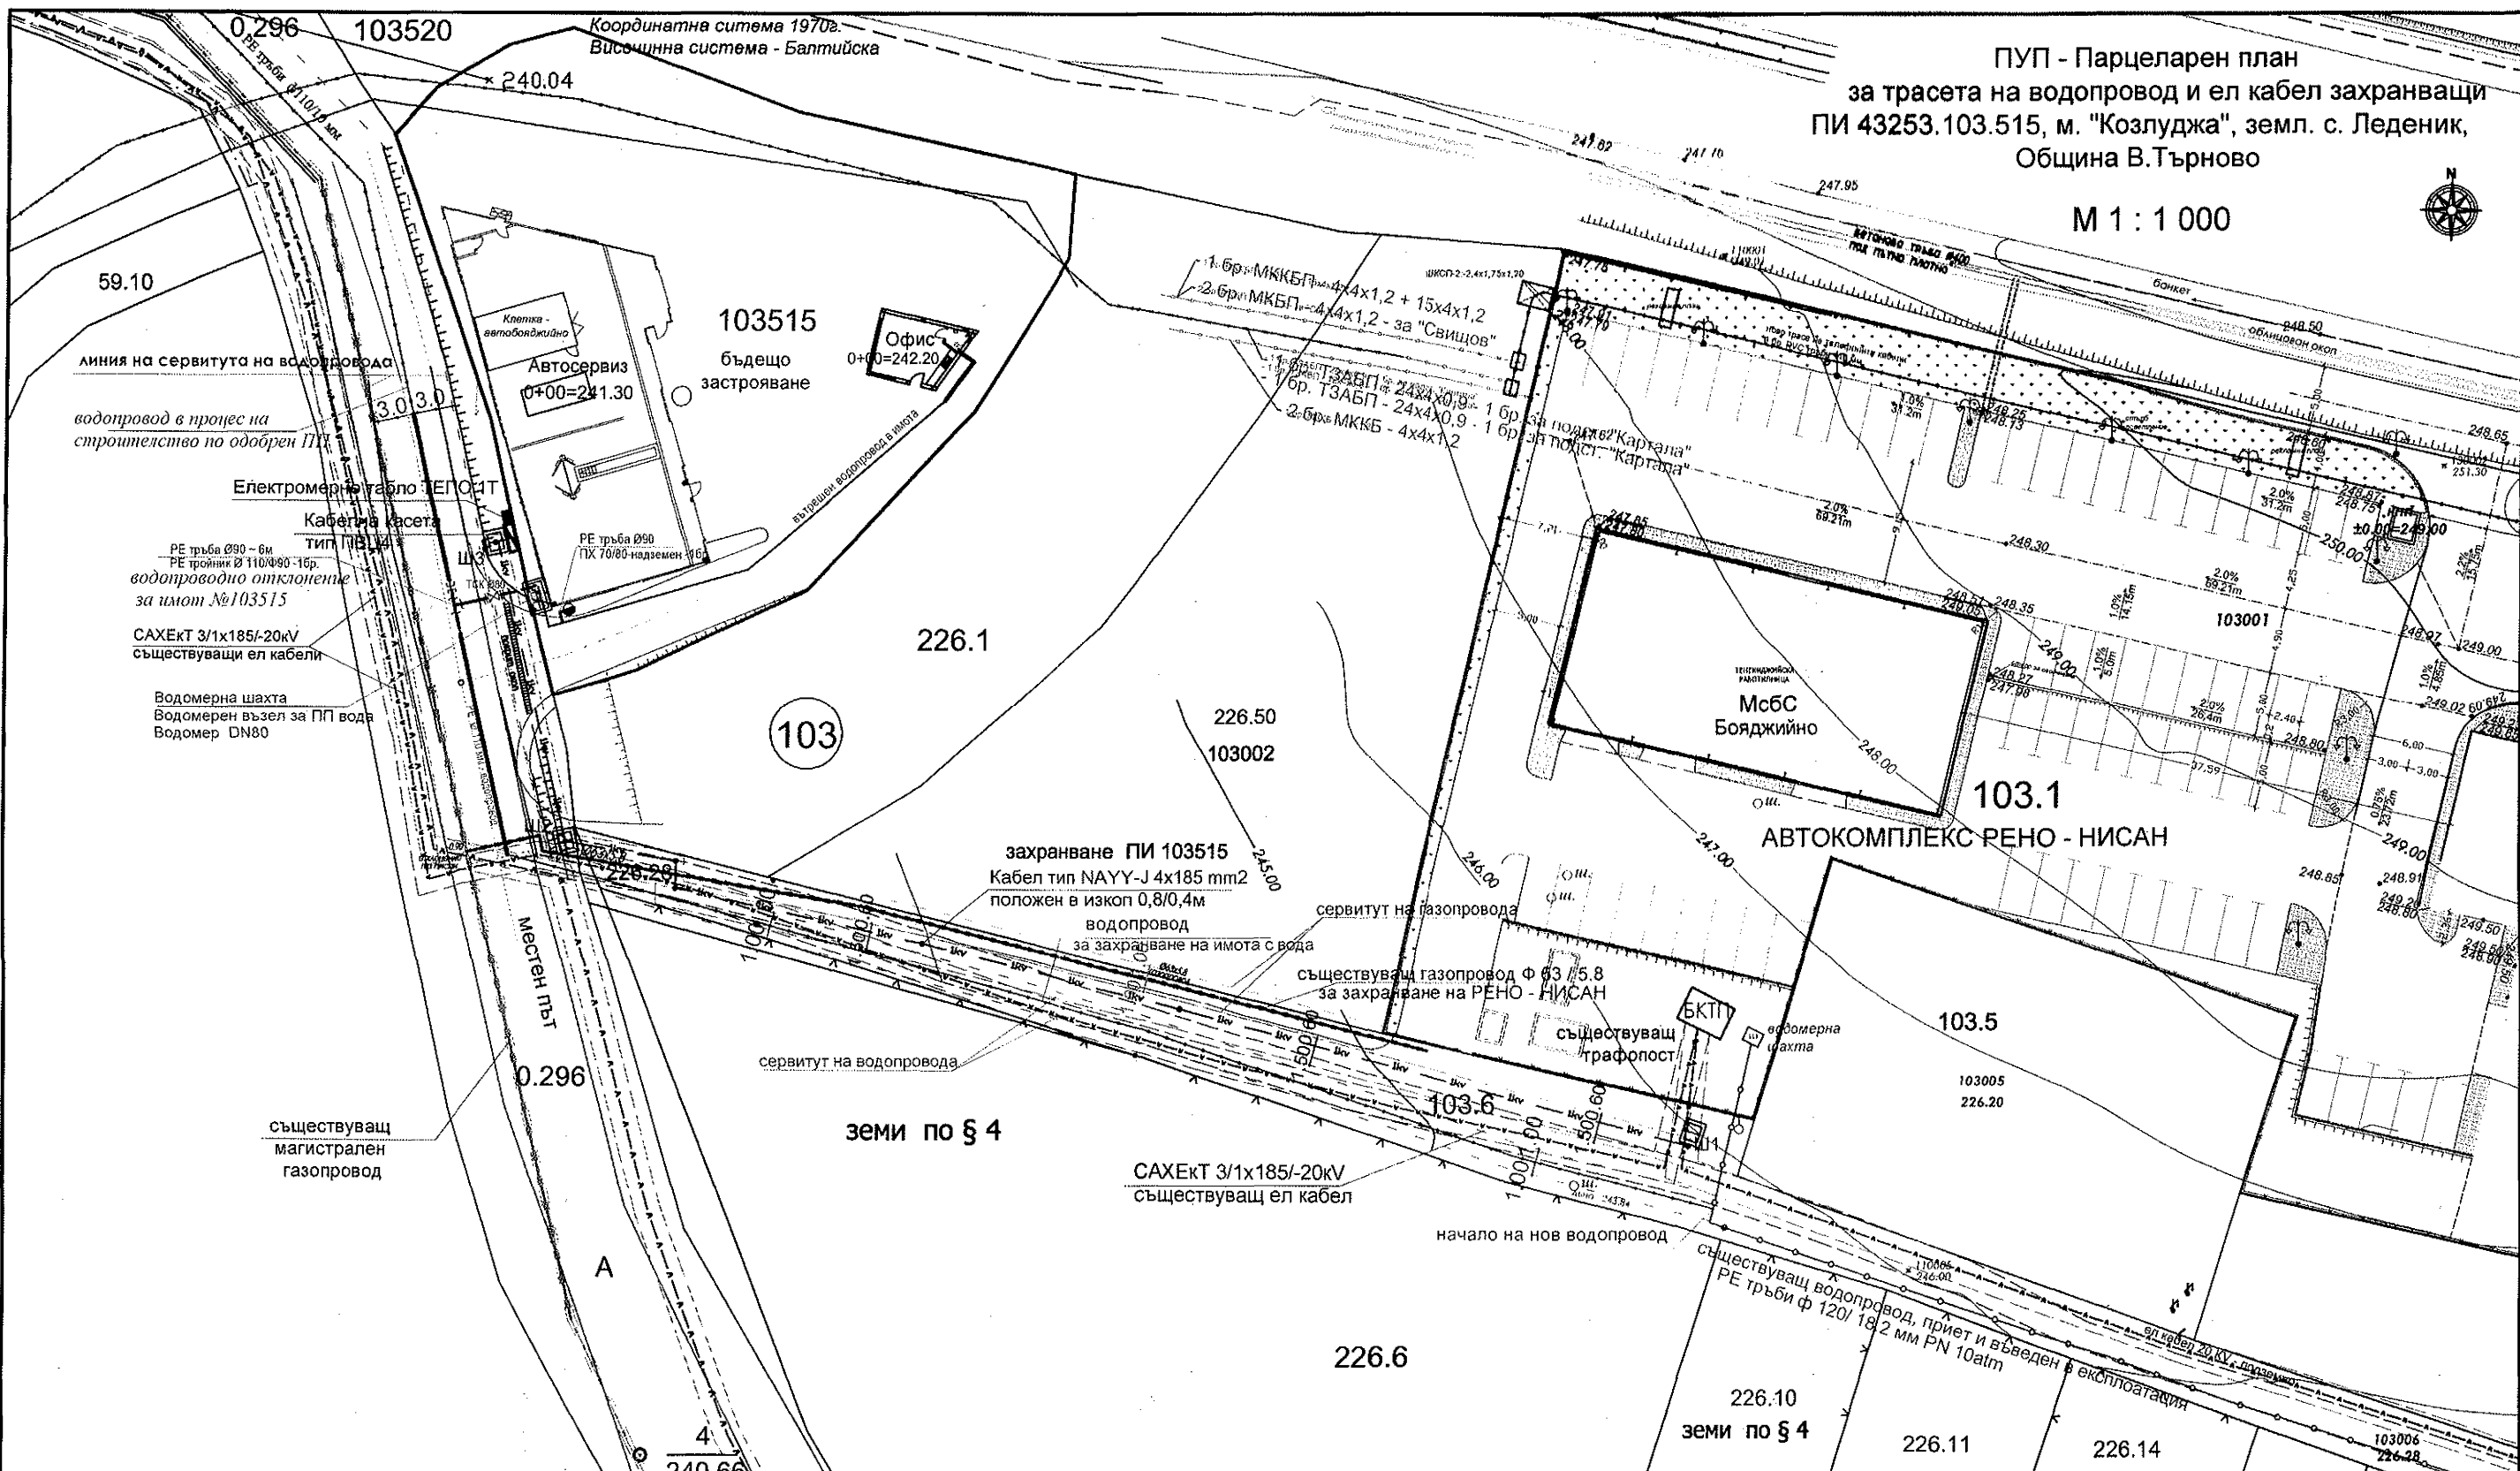

ПУП - Парцеларен план  
за трасета на водопровод и ел кабел захранващи  
ПИ 43253.103.515, м. "Козлуджа", земл. с. Леденик,  
Община В.Търново


М 1 : 1 000



одобряващ орган		"КАД КОНСУЛТ" ЕООД, гр. В. Търново, ул. "АСТИ" №20, тел. 062/ 605 888; 062/ 627 014; 0888/ 739 758; cadconsult_vf@abv.bg	
проектант на плана		възложител "КОЛАРОВ" ООД Светослав Ангелов Коларов	част: ГЕОДЕЗИЯ фаза
обект		ГРАДОУСТРОЙСТВО лист: 2	
съдържание		М 1 : 500 дата: 03. 2018г.	
проектант		инж. Т. Панов	съгласували име подпис
управител		Ст. Панов	част В и К инж. Г. Цвяткова част Електро инж. Г. Илиев

КАМАРА НА ИНЖЕНЕРИТЕ В ИНВЕСТИЦИОННОТО ПРОЕКТИРАНЕ  
ПЪЛНА ПРОЕКТАНТСКА ПРАВОСПОСОБНОСТ  
Регистрационен № 03386  
инж. ТИХОМИР  
СТЕФАНОВ-ЯНОВ  
Подпис


ВАЖИ С ВАЛИДНО УДОСТОВЕРЕНИЕ ЗА ПИЛ ЗА ТЕКУЩАТА ПОЛИНА

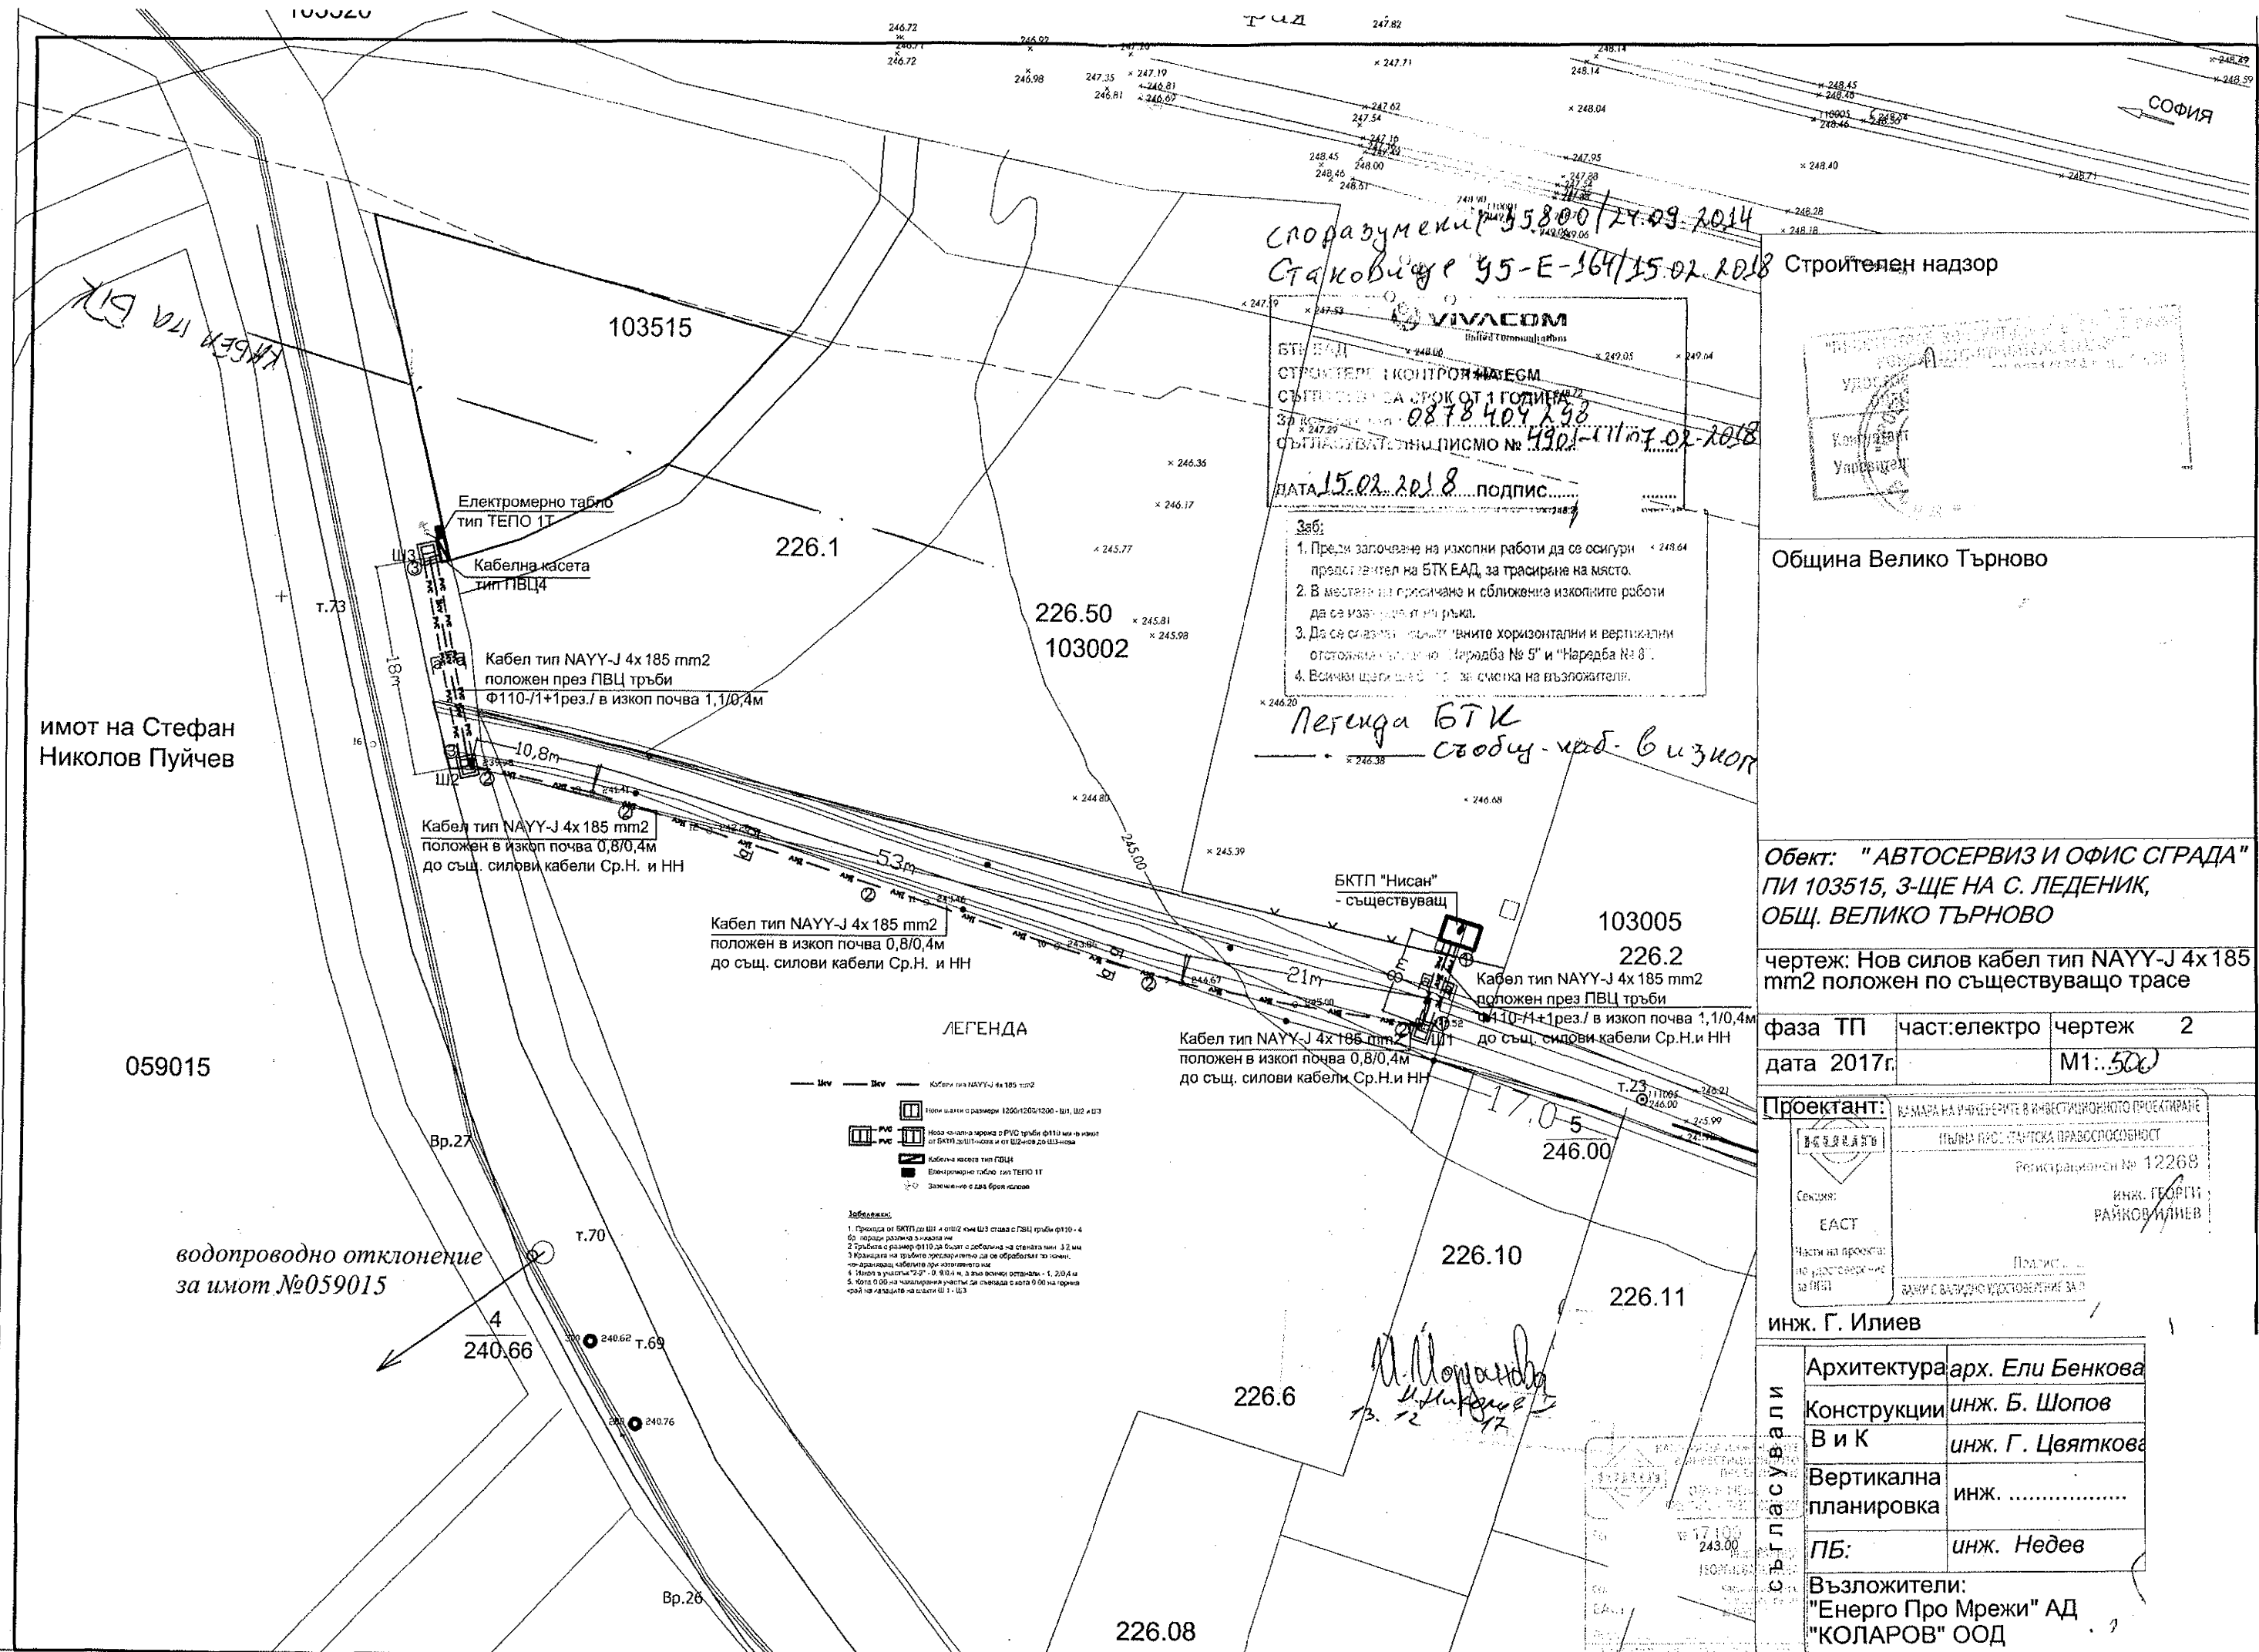

споразумение № 55800/24.09.2014  
 Стаковичеве 95-Е-164/15.02.2018

СТРОИТЕЛЕН НАДЗОР  
 БТК ЕАД  
 СТРОИТЕЛЕН КОНТРОЛ НА ЕСМ  
 СТЪПОВЕ НА СРОКАТ 1 ГОДИНА  
 ЗА КОСТА № 0878409/298  
 СТЪПОВАТЕЛНО ПИСМО № 4901-11107.02.2018  
 ДАТА 15.02.2018 ПОДПИС

Заб:  
 1. Преди започване на изкопни работи да се осигури предпазител на БТК ЕАД, за трасиране на място.  
 2. В местата на присичане и сближения изкопните работи да се извършват с ръка.  
 3. Да се следи за правилното хоризонтално и вертикално отстояние от съществуващите "Наредба № 5" и "Наредба № 8".  
 4. Всички щелеви работи да се смежкат на възложителя.  
 Легенда БТК  
 съобщ. каб. в изкоп

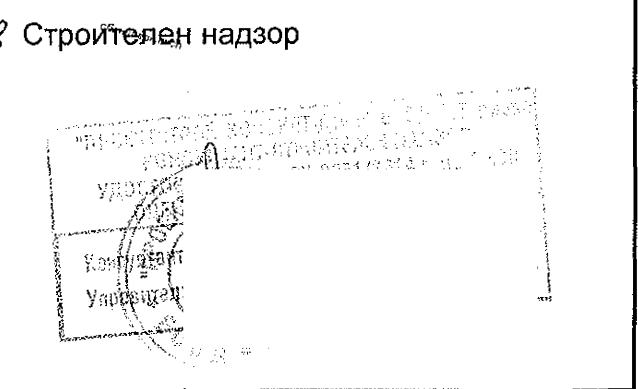

Община Велико Търново  
 Обект: "АВТОСЕРВИЗ И ОФИС СГРАДА"  
 ПИ 103515, 3-ЩЕ НА С. ЛЕДЕНИК,  
 ОБЩ. ВЕЛИКО ТЪРНОВО

чертеж: Нов силов кабел тип NAYY-J 4x185 mm² положен по съществуващо трасе  
 фаза ТП част: електро чертеж 2  
 дата 2017г. М1:500

Проектант:  
 ВЪЗЛОЖИТЕЛ: НАМАРА НА ИНИЦИЕРИТЕ В ИНВЕСТИЦИОННОТО ПРОЕКТИРАНЕ  
 ИМА ПРОЕКТИСКА ПРАВОСПОСОБНОСТ  
 Регистрационен № 12268  
 ИНЖ. ГЕОРГИ РАЙКОВ ИЛИЕВ  
 ЕАСТ  
 Част на проекта по удостоверяване за ПИИ  
 ПЛАНИСТ: ИНИЖ. Г. ИЛИЕВ  
 ДАНИ С ВАЛИДНО УДОСТОВЕРЕНИЕ ЗА П

инж. Г. Илиев	Архитектура	арх. Ели Бенкова
	Конструкции	инж. Б. Шопов
	В и К	инж. Г. Цветкова
	Вертикална планировка	инж. ....
	ПБ:	инж. Недев
	Възложители:	"Енерго Про Мрежи" АД "КОЛАРОВ" ООД