



ПРОЕКТ за ЧИ на ПУП ГР

Г: УПИ I, УПИ X и улица с ОКОК 32-41-40 от к85 по ПУП на гр. Велико Търново, ЗПЗ
с ПИ №10447501178, 10447501139 и част от 10447501142 по КК на гр. Велико Търново

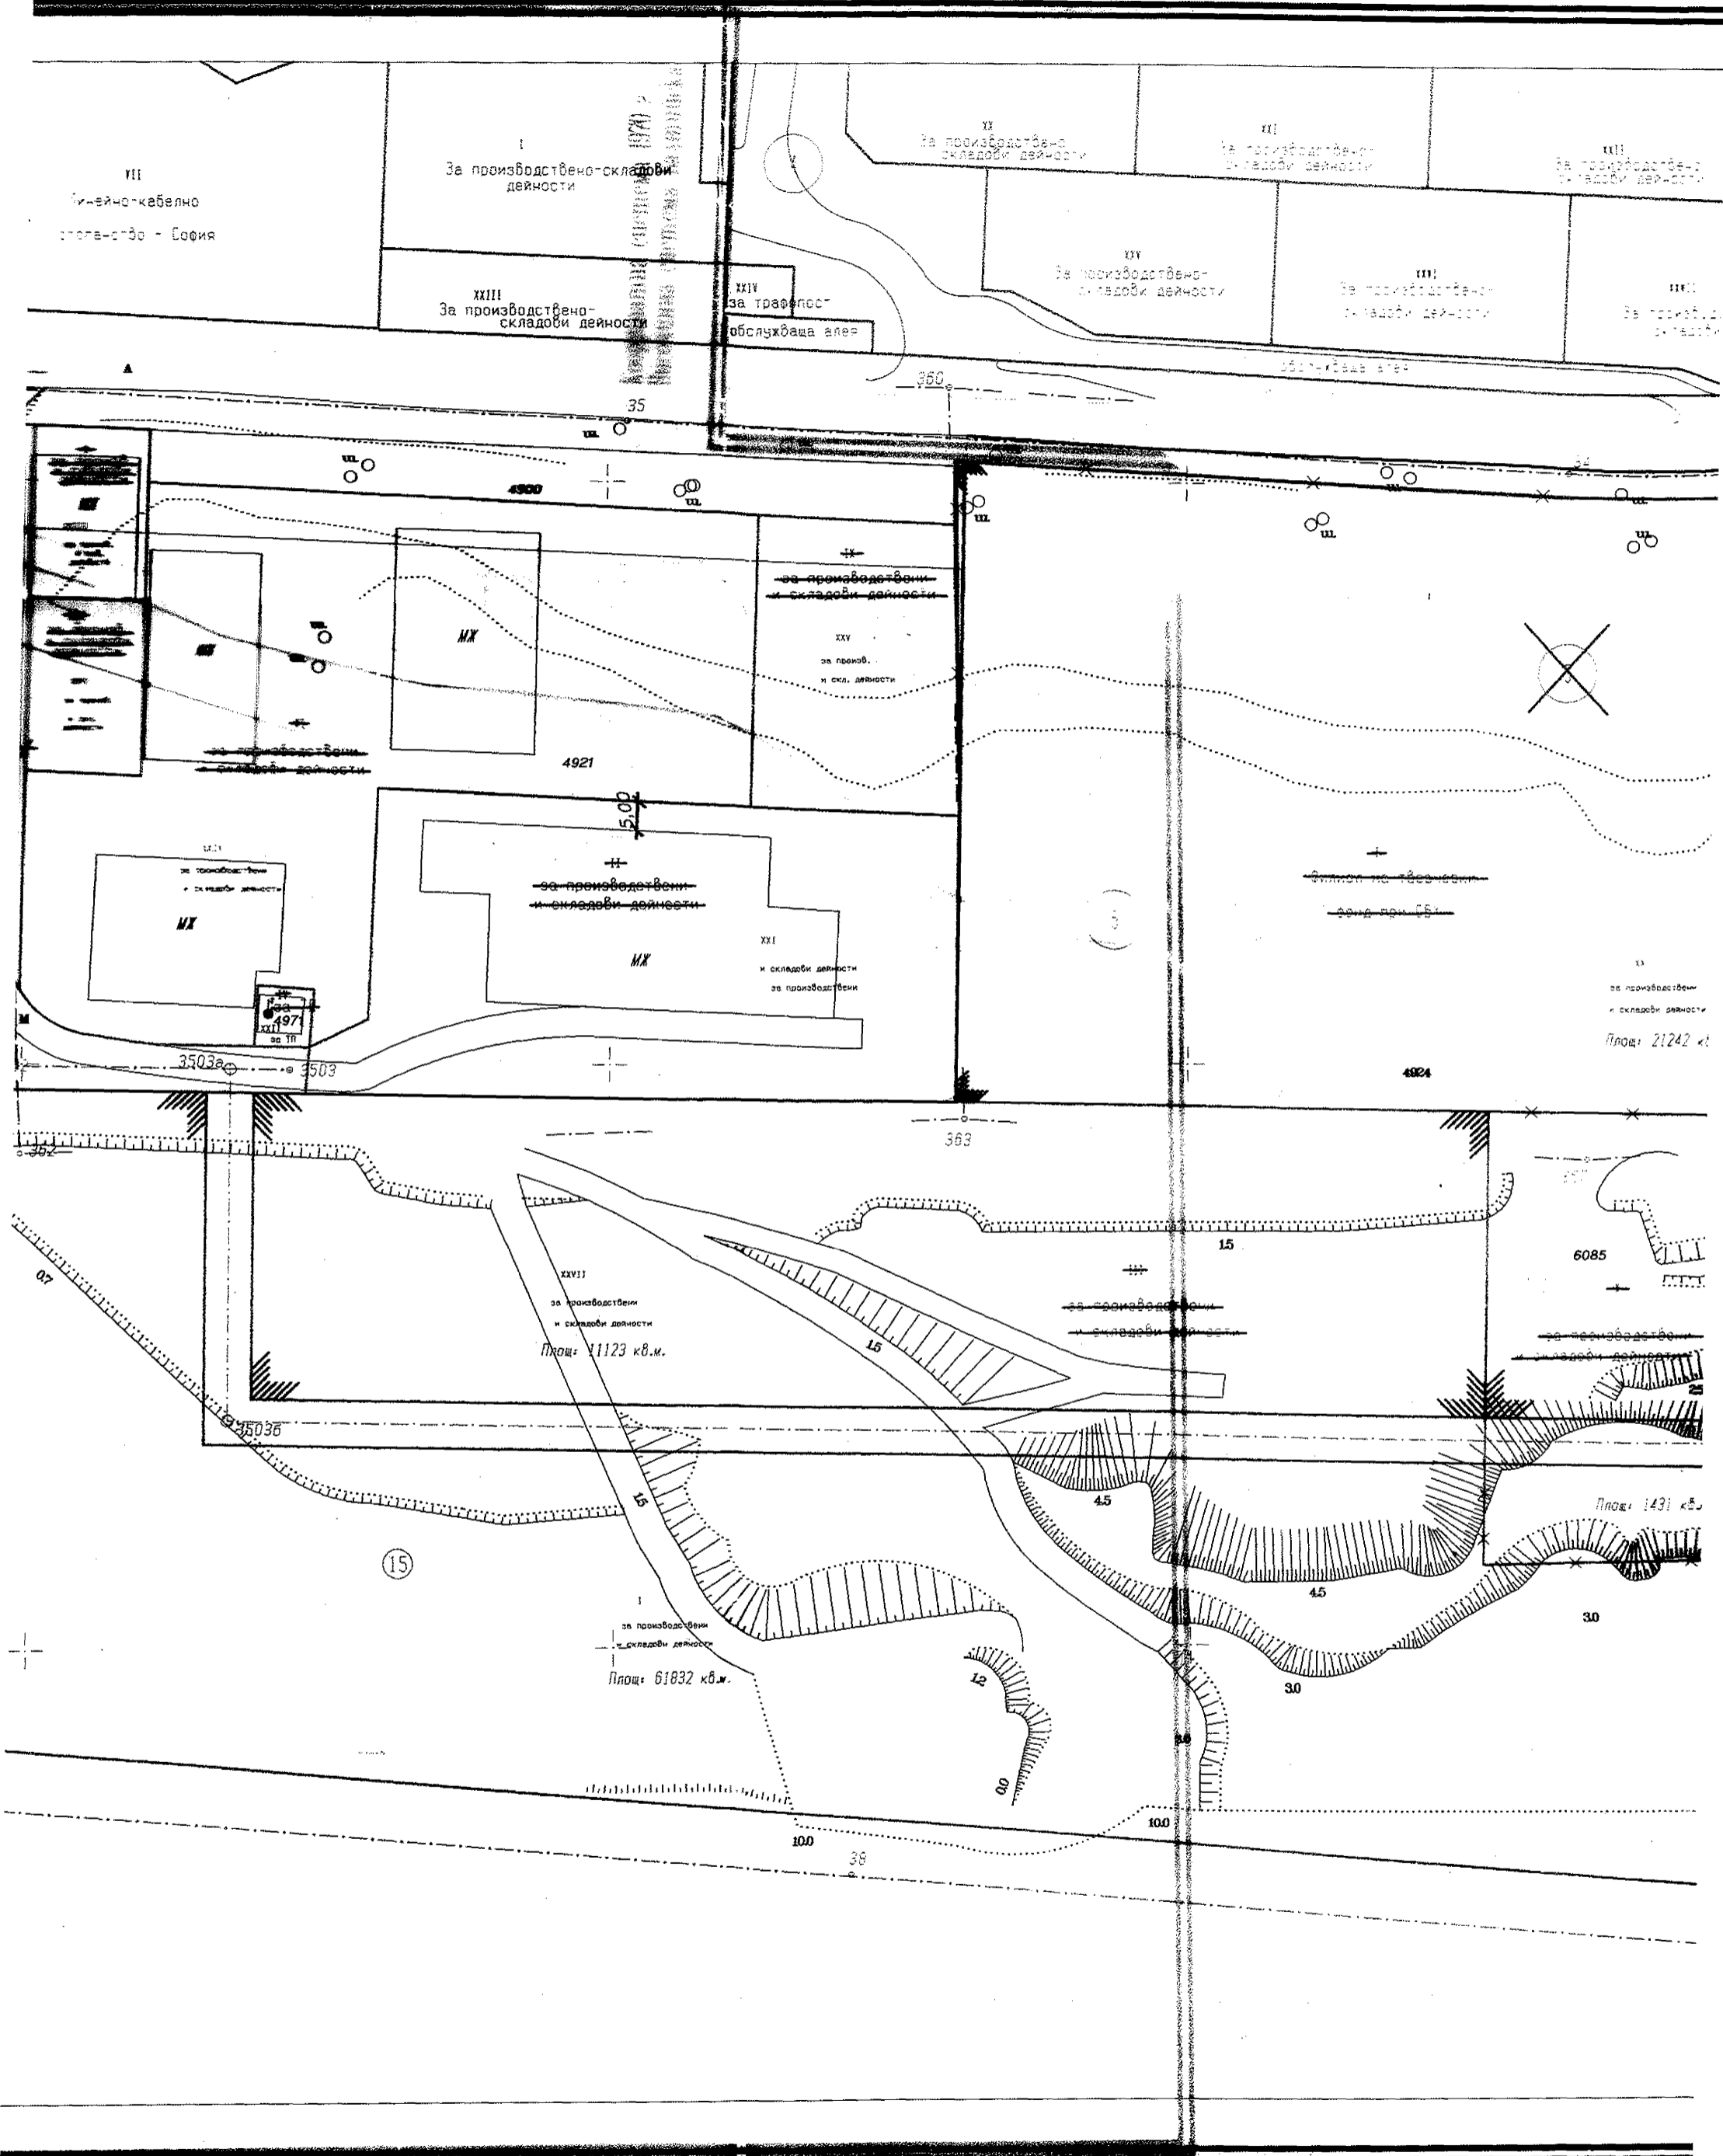

1:1000
1cm=10m

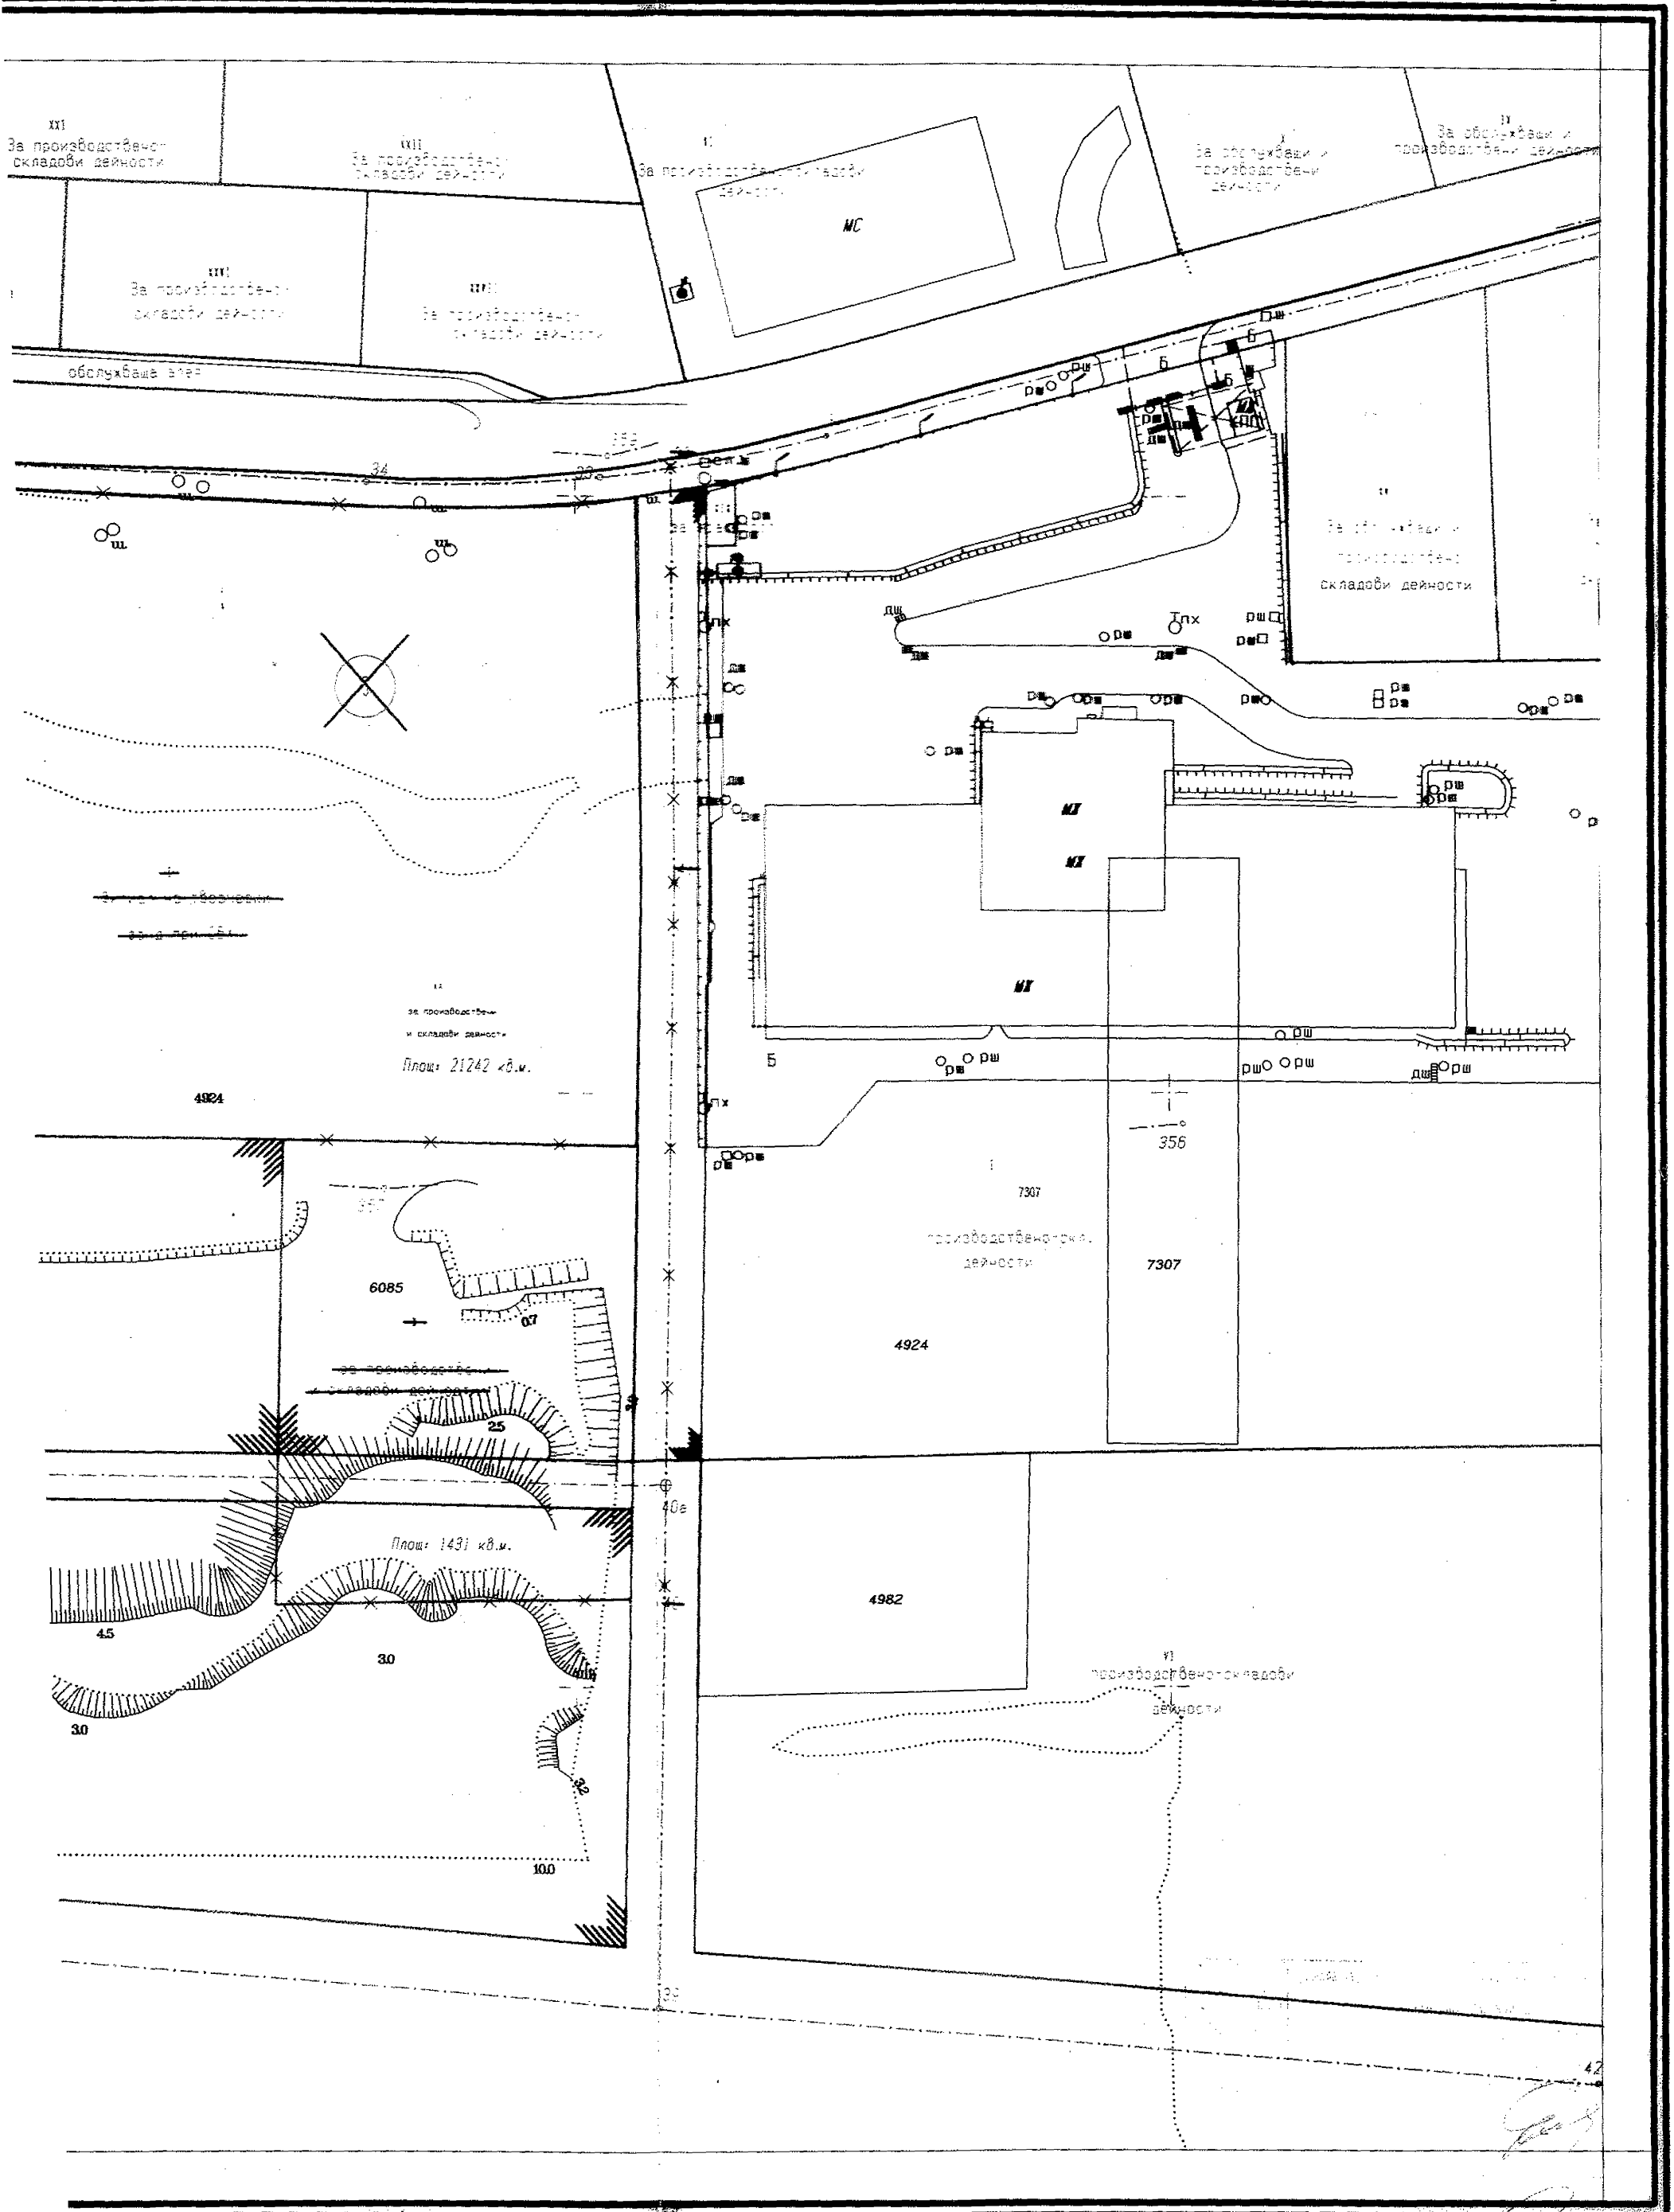

Изработил: _____
 /инж. Ст. Станев/