

ЛЕГЕНДА ЛИНИИ:

	ОБХВАТ НА ПРОЕКТА
	ТЕРЕН ЗА РЕКУЛТИВАЦИЯ И ВЪЗСТАНОВЯВАНЕ
	ГОРСКИ ТЕРИТОРИИ
	СПЕЦИАЛИЗИРАН ТЕРЕН - ДЕПО ЗА БИТОВИ ОТПАДЪЦИ
	ЗЕМЕДЕЛСКИ ЗЕМИ
	РЕКРЕАЦИОННА УСТРОЙСТВЕНА ЗОНА
	ПЪТ
	ГРАНИЦА ПРОМЯНА РЕЖИМА НА УСТРОЙСТВО
	ГРАНИЦА ОБЩИНА
	ГРАНИЦА ЗЕМЛИЩЕ

СИТУАЦИЯ/СХЕМА:



УДОСТОВЕРЕНИЕ

КАМАРА НА АРХИТЕКТЕ В БЪЛГАРИЯ
УДОСТОВЕРЕНИЕ

архитект **Лора Бъчварова**
ПЪЛНА ПРОФЕСИОНАЛНА ПРАВОСПОСОБНОСТ ПО ЧЛ.230/ЗУТ.
ОГРАНИЧЕНИЕ ОБЩИНА ВЕЛИКО ТЪРНОВО

Дата на изд. 01/01/2018 Рег. No. 04272 Пред. г.
Валидност 31/12/2018 www.kab.bg Пред.

ПРОЕКТАНСКИ ЕКИП: ПОДПИС

ПЪЛНА ПРОЕКТАНСКА ПРАВОСПОСОБНОСТ

АРХИТЕКТУРА **АРХИТЕКТ ЛОРА БЪЧВАРОВА**

СЪГЛАСУВАЛ ВЪЗЛОЖИТЕЛ: ПОДПИС

ВЪЗЛОЖИТЕЛ: ОБЩИНА ВЕЛИКО ТЪРНОВО


ОБЕКТ: Проект за частичен подробен устройствен план /ПУП/ - План за застояване /ПЗ/ за ПИ с идентификатори 83123.14.80, 83123.14.81 по КК и КР на с.Шереметя, м. СТУБЛИЦА и ПИ с идентификатори 46532.58.1, 46532.58.2, 46532.58.5, 46532.58.6, по КК и КР на с.Малки чифлик, м. СТУБЛИЦА, Община Велико Търново


ФАЗА: ОКОНЧАТ ПРОЕКТ

ЧАСТ: ПЗ

ЧЕРТЕЖ: ПЛАН ЗА ЗАСТРОЯВАНЕ № 04

ИМЕ ФАЙЛ: М 1:2000

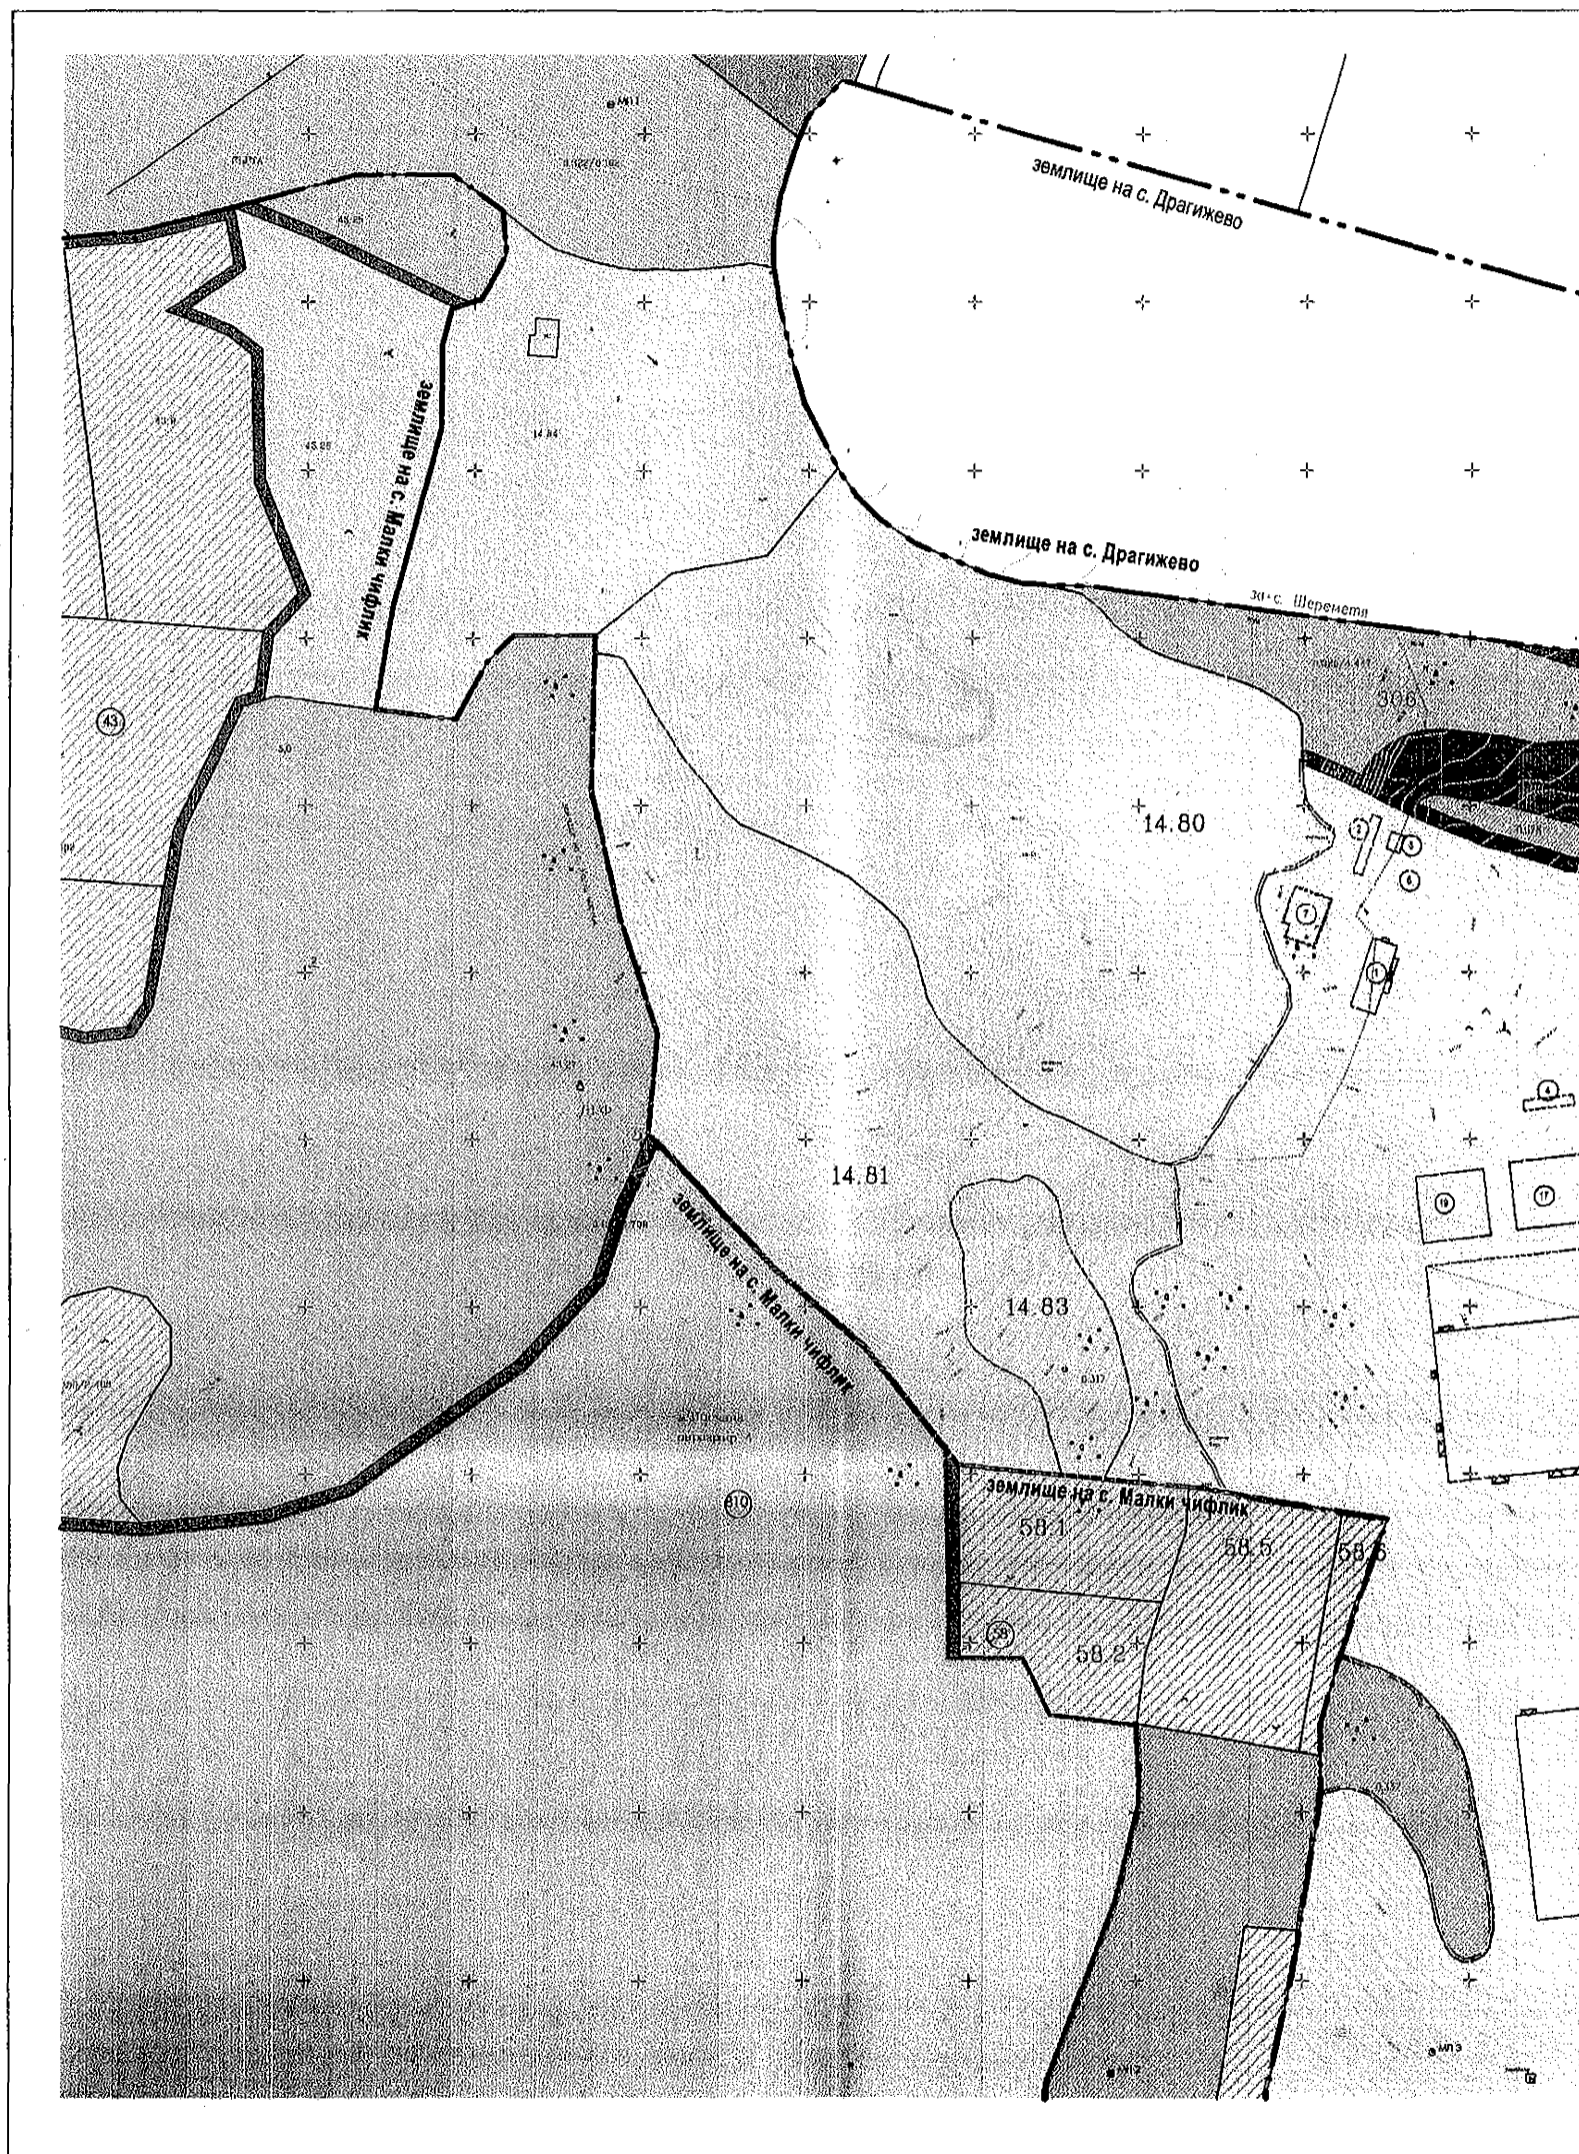

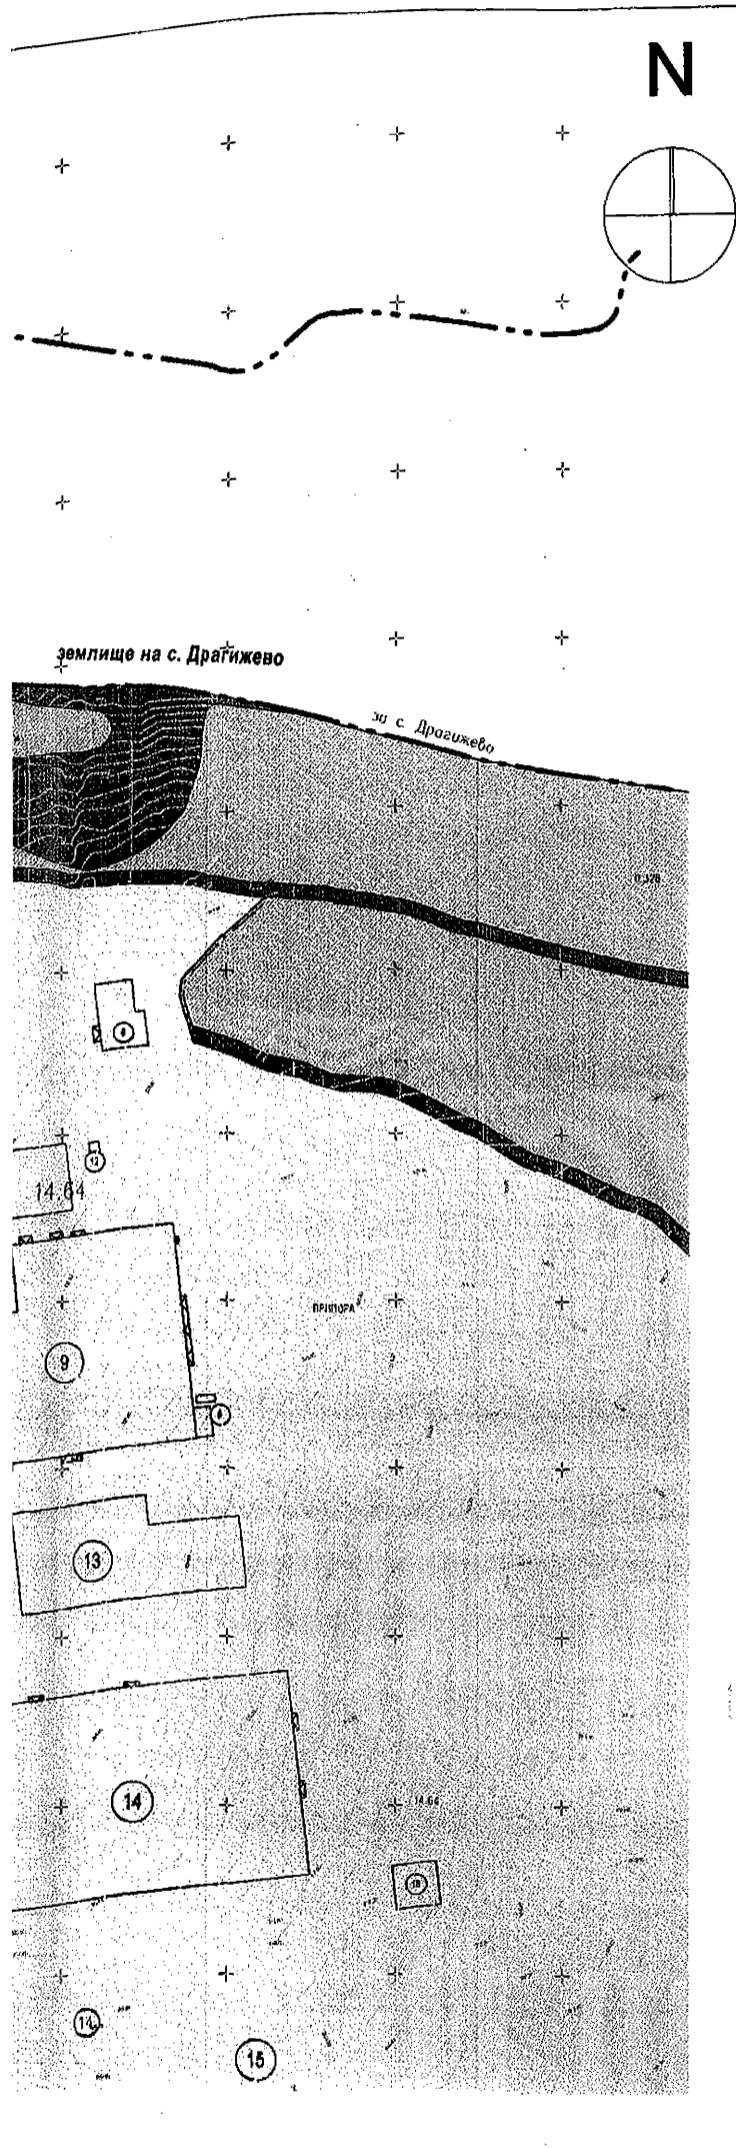

ЛЕГЕНДА ЛИНИИ:

	ОБХВАТ НА ПРОЕКТА
	ТЕРЕН ЗА РЕКУЛТИВАЦИЯ И ВЪЗСТАНОВЯВАНЕ
	ГОРСКИ ТЕРИТОРИИ
	СПЕЦИАЛИЗИРАН ТЕРЕН - ДЕПО ЗА БИТОВИ ОТПАДЪЦИ
	ЗЕМЕДЕЛСКИ ЗЕМИ
	РЕКРЕАЦИОННА УСТРОЙСТВЕНА ЗОНА
	ПЪТ
	ГРАНИЦА ПРОМЯНА РЕЖИМА НА УСТРОЙСТВО
	ГРАНИЦА ОБЩИНА
	ГРАНИЦА ЗЕМЛИЩЕ



КАМАРА НА АРХИТЕКТИТЕ В БЪЛГАРИЯ
УДОСТОВЕРЕНИЕ

архитект **Лора Бъчварова**
ПЪЛНА ПРОЕКТАНТСКА ПРАВОСПОСОБНОСТ ПО ЧЛ.230/ЗУТ
ОГРАНИЧЕНИЕ ОБЩИНА ВЕЛИКО ТЪРНОВО


Дата на изд. 01/10/2018 Рег. No. 04272
Валидност 01/12/2018 www.kab.bg

ПРОЕКТАНТСКИ ЕКИП: ПОДПИС

арх. ЛОРА БЪЧВАРОВА
Рег. №: 04272

АРХИТЕКТУРА АРХ. ЛОРА БЪЧВАРОВА

СЪГЛАСУВАЛ ВЪЗЛОЖИТЕЛ:	ПОДПИС
ВЪЗЛОЖИТЕЛ:	ОБЩИНА ВЕЛИКО ТЪРНОВО
ОБЕКТ:	Проект за частичен подробен устройствен план /ПУП/ - План за застояване /ПЗ/ за ПИ с идентификатори 83123.14.80, 83123.14.81 по КК и КР на с.Шеремета, м. СТУБЛИЦА и ПИ с идентификатори 46532.58.1, 46532.58.2, 46532.58.5, 46532.58.6, по КК и КР на с.Малки чифлик, м. СТУБЛИЦА, Община Велико Търново
ЧЕРТЕЖ:	ПЛАН ИЗВАДКА № 03
ИМЕ ФАЙЛ:	М 1:2000

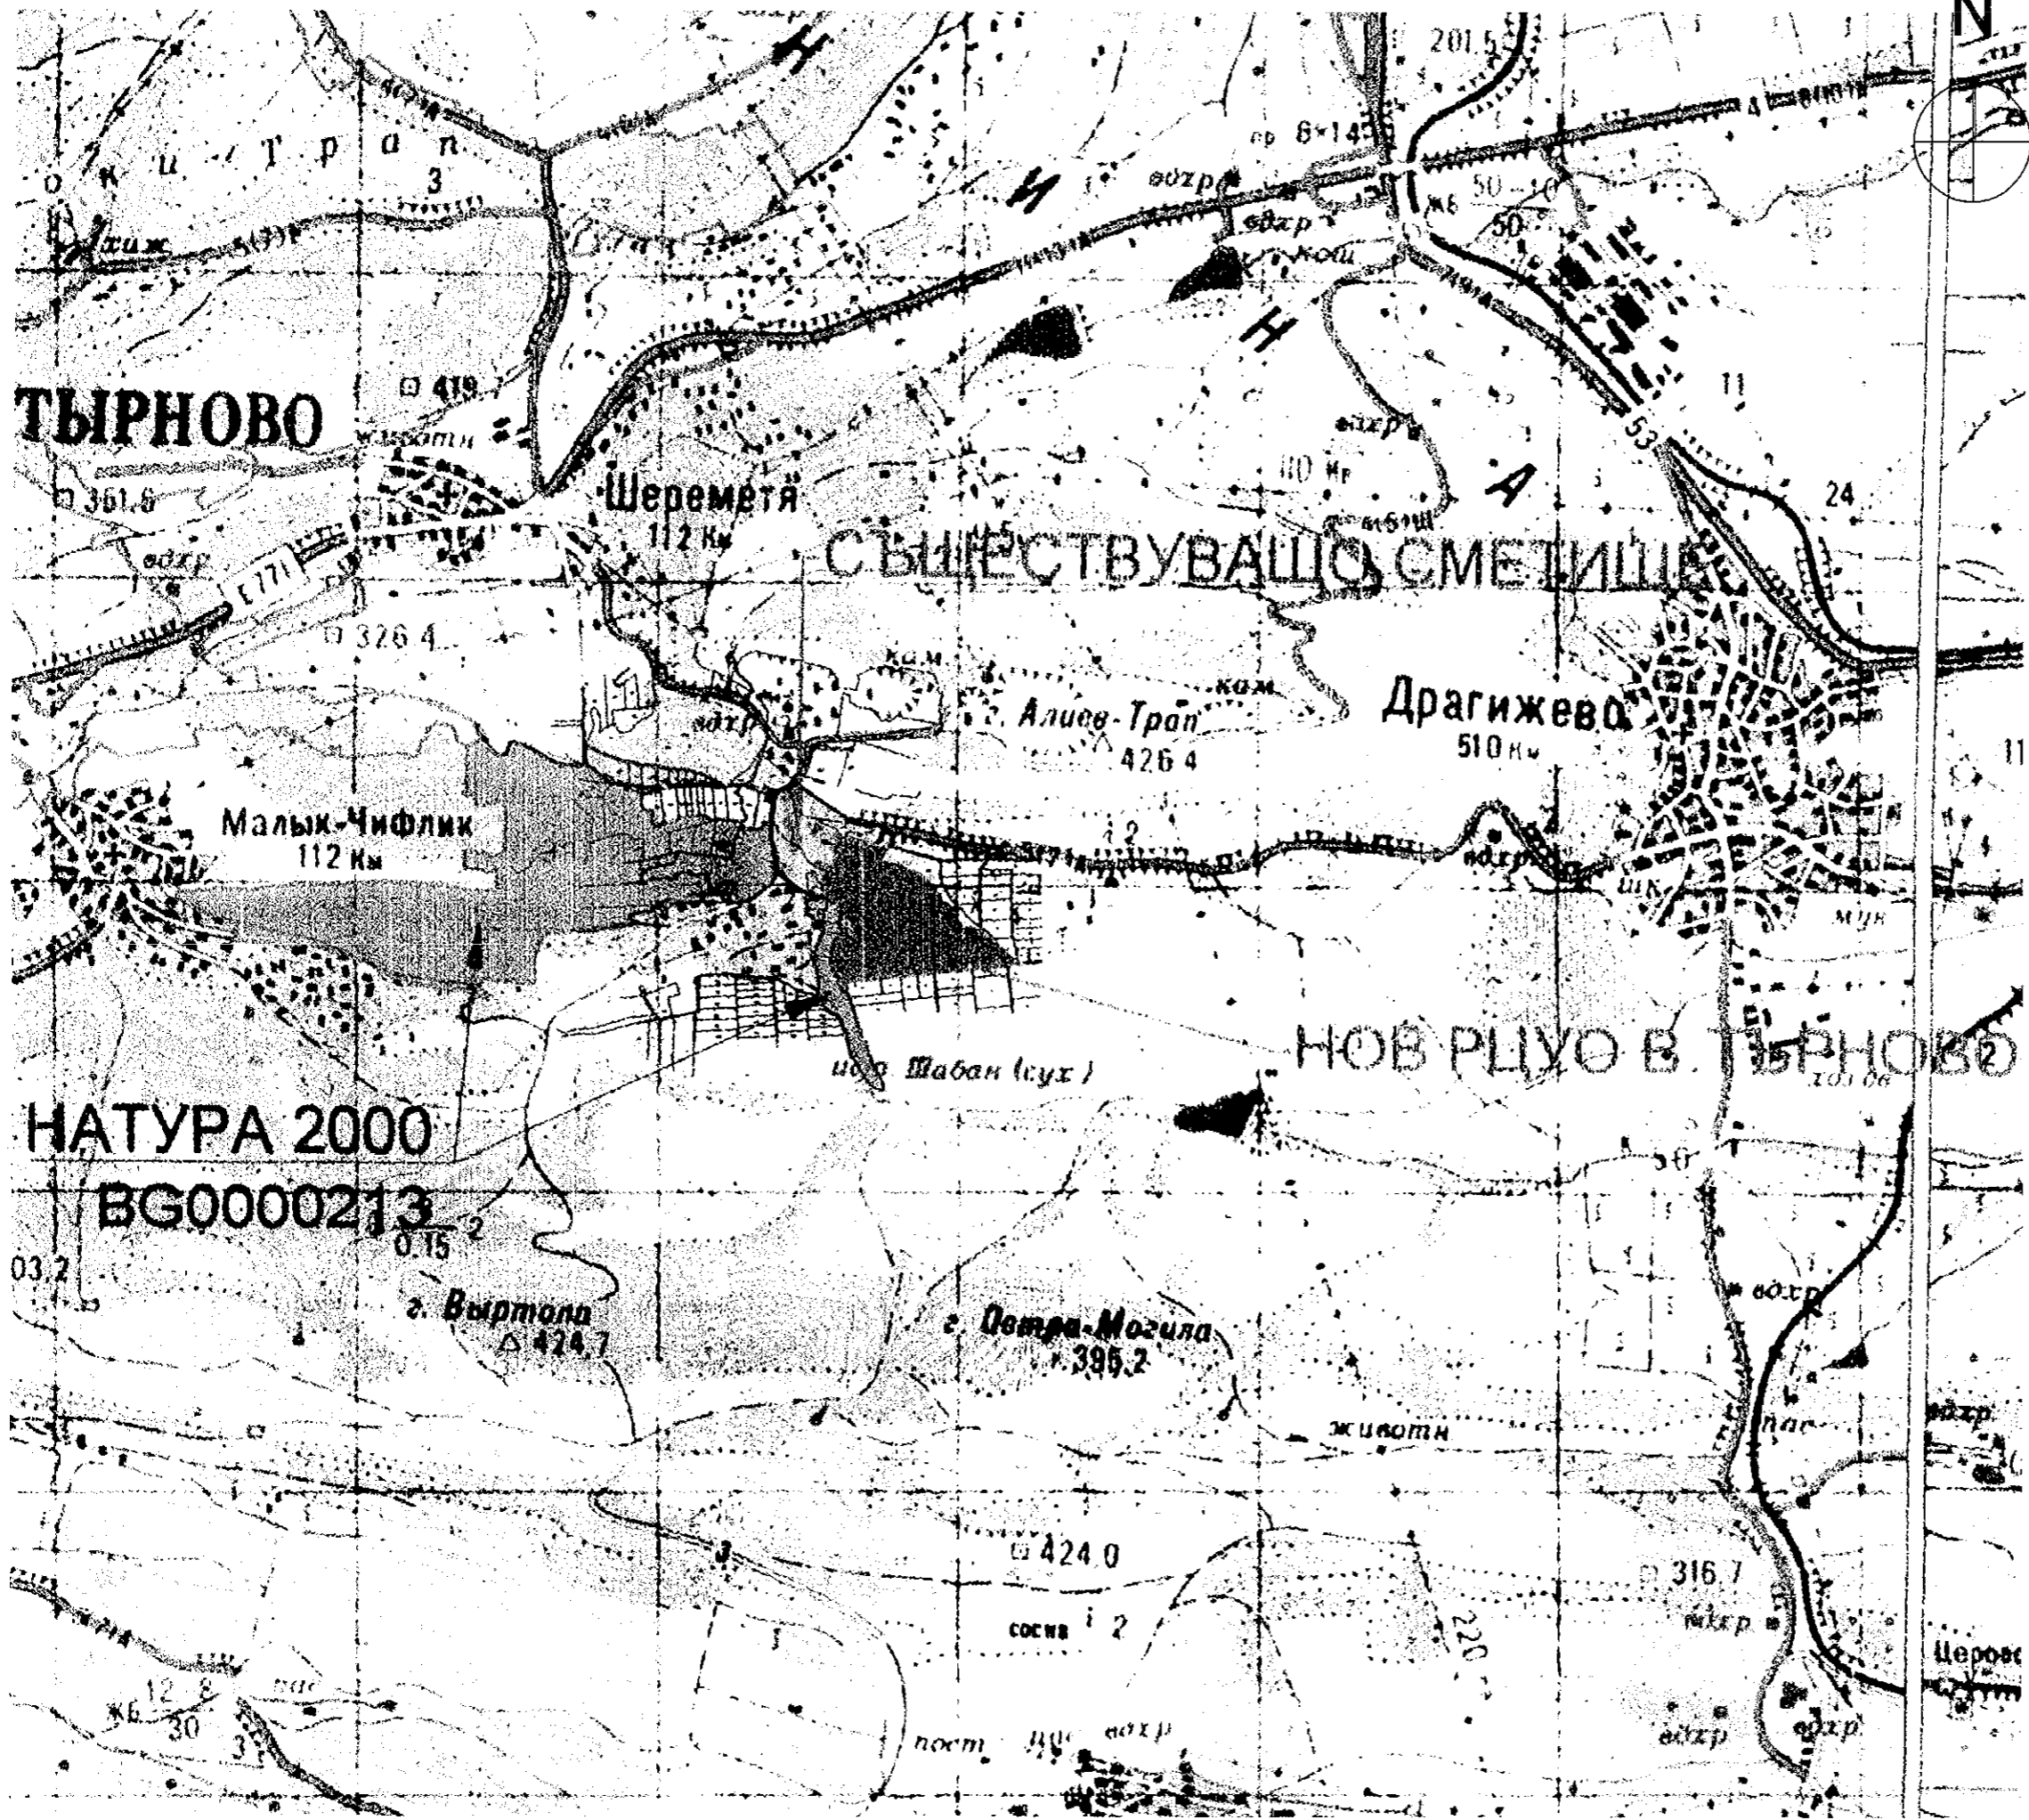

ЛЕГЕНДА ЛИНИИ:

	ОБХВАТ НА ПРОЕКТА
	ТЕРЕН ЗА РЕКУЛТИВАЦИЯ И ВЪЗСТАНОВЯВАНЕ
	ГОРСКИ ТЕРИТОРИИ
	СПЕЦИАЛИЗИРАН ТЕРЕН - ДЕПО ЗА БИТОВИ ОТПАДЪЦИ
	ЗЕМЕДЕЛСКИ ЗЕМИ
	РЕКРЕАЦИОННА УСТРОЙСТВЕНА ЗОНА
	ПЪТ
	ГРАНИЦА ПРОМЯНА РЕЖИМА НА УСТРОЙСТВО
	ГРАНИЦА ОБЩИНА
	ГРАНИЦА ЗЕМЛИЩЕ



КАМАРА НА АРХИТЕКТИТЕ В БЪЛГАРИЯ
УДОСТОВЕРЕНИЕ

архитект Лора Бъчварова
 Пълна професионална правоспособност по чл.230/зут
 ОГРАНИЧЕНИЕ ОБЩИНА ВЕЛИКО ТЪРНОВО

Дата на изд. 01/01/2018
 Рег. No. 04272
 Валидност 31/12/2018

www.kab.bg

НАТУРА 2000
BG0000213

ПРОЕКТАНТСКИ ЕКИП:


	ПОДПИС
арх. ЛОРА БЪЧВАРОВА	Рег. №: 04272

АРХИТЕКТУРА: АРХ. ЛОРА БЪЧВАРОВА


СЪГЛАСУВАЛ ВЪЗЛОЖИТЕЛ:	ПОДПИС
ВЪЗЛОЖИТЕЛ: ОБЩИНА ВЕЛИКО ТЪРНОВО	
ОБЕКТ: Проект за частичен подробен устройствен план /ПУП/ - План за застояване /ПЗ/ за ПИ с идентификатори 83123.14.80, 83123.14.81 по КК и КР на с.Шереметя, м. СТУБЛИЦА и ПИ с идентификатори 46532.58.1, 46532.58.2, 46532.58.5, 46532.58.6 по КК и КР на с.Малки чифлик, м. СТУБЛИЦА, Община Велико Търново	ФАЗА: ОКОНЧАТ ПРОЕКТ ЧАСТ: ПЗ
ЧЕРТЕЖ: ГЕН ПЛАН	№ 02
ИМЕ ФАЙЛ:	М 1:20000



САТЕЛИТНА СНИМКА

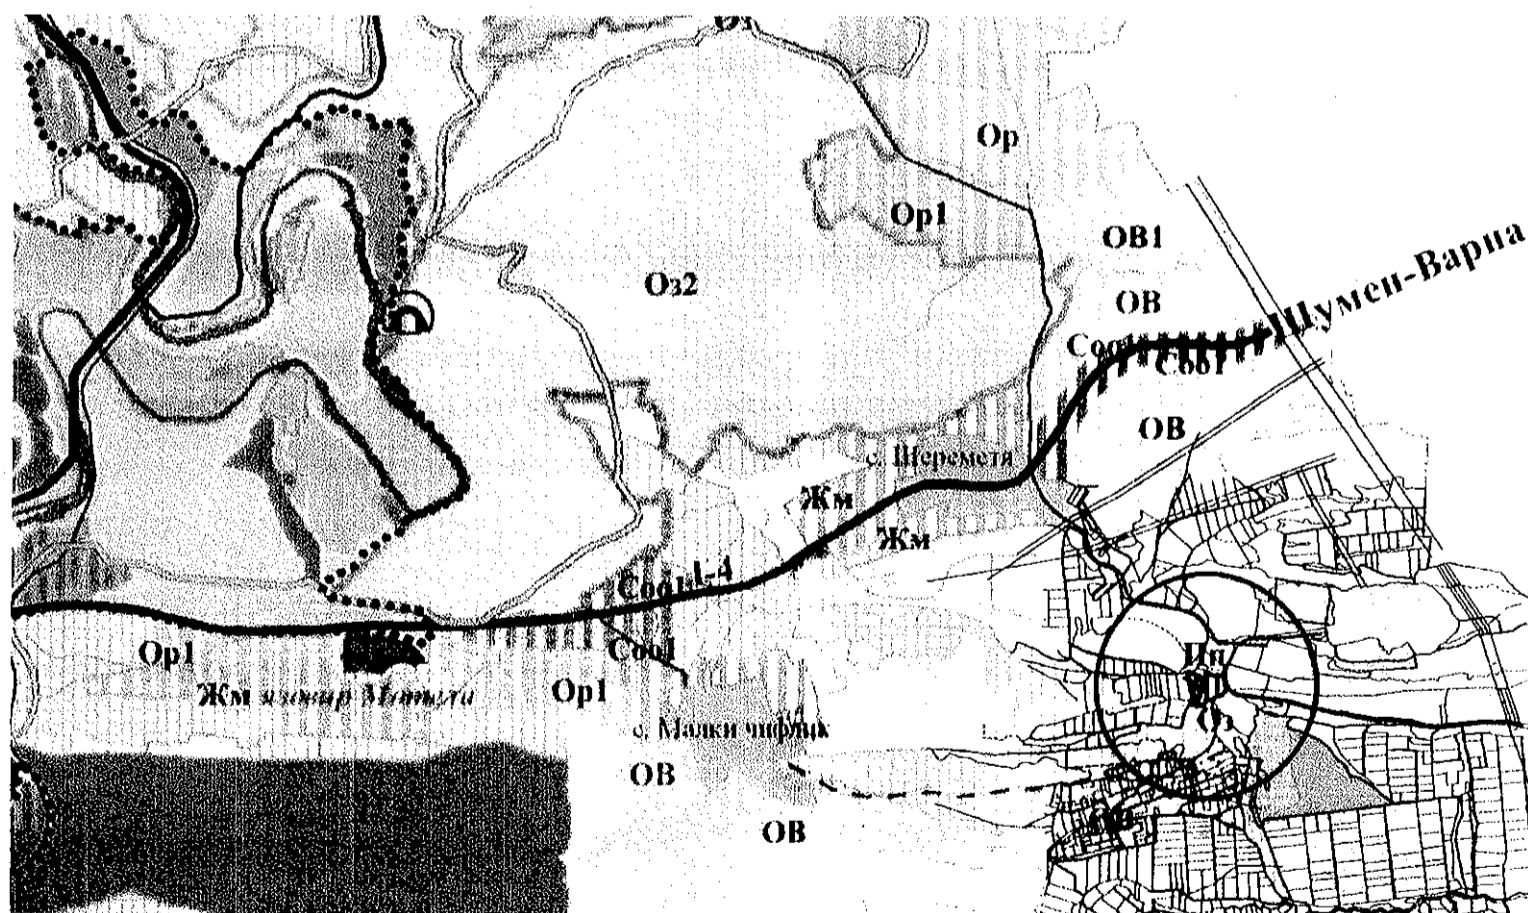

ИЗВАДКА ОТ ИЗМЕНЕНИЕ НА ДЕЙСТВАЩИЯ ОУП ОДОБРЕН С РЕШЕНИЕ № 1350 ОТ ПРОТОКОЛ № 76 ОТ ЗАСЕДАНИЕ ПРОВЕДЕНО НА 18.12.2014Г. НА ВТОС

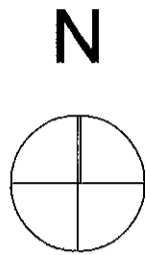

ЛЕГЕНДА ЛИНИИ:

	ОБХВАТ НА ПРОЕКТА
	ТЕРЕН ЗА РЕКУЛТИВАЦИЯ И ВЪЗСТАНОВЯВАНЕ
	ГОРСКИ ТЕРИТОРИИ
	СПЕЦИАЛИЗИРАН ТЕРЕН - ДЕПО ЗА БИТОВИ ОТПАДЪЦИ
	ЗЕМЕДЕЛСКИ ЗЕМИ
	РЕКРЕАЦИОННА УСТРОЙСТВЕНА ЗОНА
	ПЪТ
	ГРАНИЦА ПРОМЯНА РЕЖИМА НА УСТРОЙСТВО
	ГРАНИЦА ОБЩИНА
	ГРАНИЦА ЗЕМЛИЩЕ

СИТУАЦИЯ/СХЕМА:



УДОСТОВЕРЕНИЕ

КАМАРА НА АРХИТЕКТЕ В БЪЛГАРИЯ
УДОСТОВЕРЕНИЕ

архитект **Лора Бъчварова**
пълна правоспособност по чл.230/ЗУТ
ОГРАНИЧЕНИЕ ОБЩИНА ВЕЛИКО ТЪРНОВО

Дата на изд. 01/01/2018
Валидно до 31/12/2018

Reg. No. 04272
www.kab.bg

Per. No. 04272
Per. No. 04272

ПРОЕКТАНСКИ ЕКИП: ПОДПИС

ПЪЛНА ПРОЕКТАНСКА ПРАВОСПОСОБНОСТ

арх. ЛОРА БЪЧВАРОВА
Per. No. 04272


АРХИТЕКТУРА АРХ. ЛОРА БЪЧВАРОВА

СЪГЛАСУВАЛ ВЪЗЛОЖИТЕЛ: ПОДПИС

ВЪЗЛОЖИТЕЛ:	ОБЩИНА ВЕЛИКО ТЪРНОВО	
ОБЕКТ:	Проект за частичен подробен устройствен план /ПУП/ - План за застояване /ПЗ/ за ПИ с идентификатори 83123.14.80, 83123.14.81 по КК и КР на с.Шеремета, м. СТУБЛИЦА и ПИ с идентификатори 46532.58.1, 46532.58.2, 46532.58.5, 46532.58.6, по КК и КР на с.Малки чифлик, м. СТУБЛИЦА, Община Велико Търново	ФАЗА: ОКОНЧАТ ПРОЕКТ ЧАСТ: ПЗ
ЧЕРТЕЖ:	ИЗВАДКА ОУП	№ 01
ИМЕ ФАЙЛ:		M

ПРОЕКТ за ПУП-ПР

за ПИ с идентификатори: 831231480, 831231481 по КК и КР на с.Шеремета м. "Припора" и
ПИ с идентификатори: 46532581, 46532582, 46532585 и 46532586 по КК и КР на с.М.Чифлик, м. "Стублица"

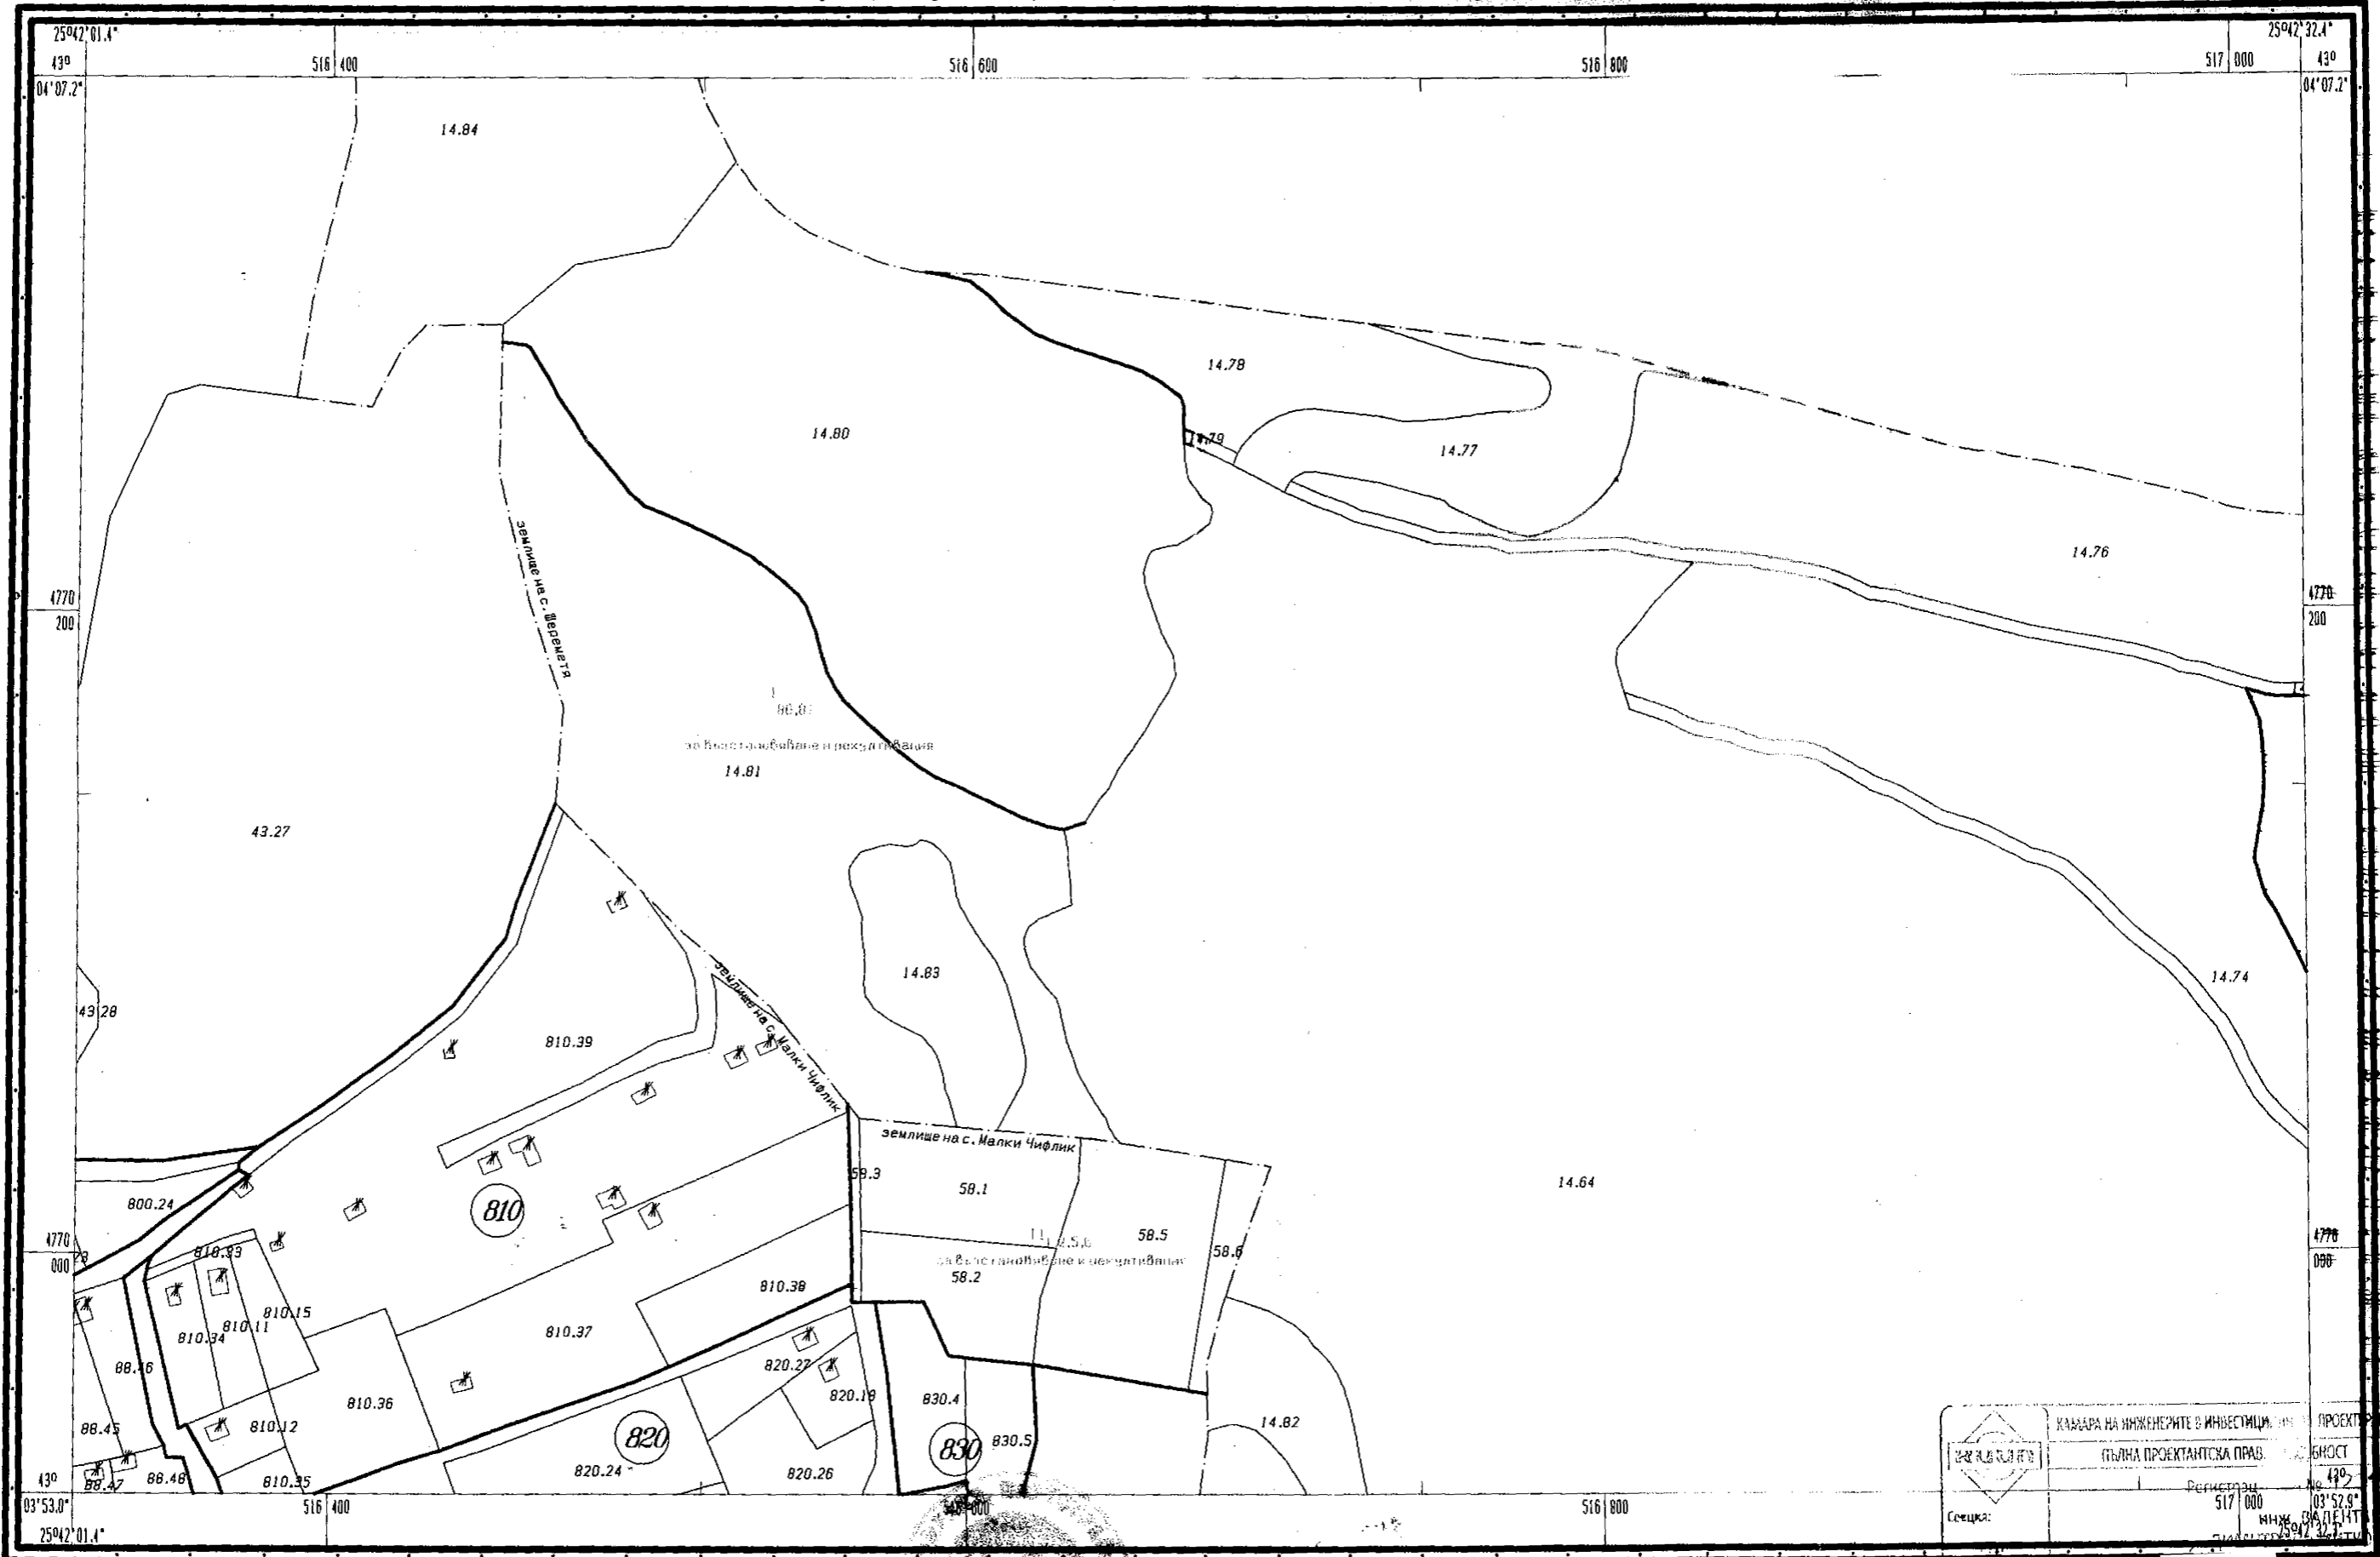

КАДАСТРА НА ИНЖЕНЕРИТЕ В ИНВЕСТИЦИОННА ПРОЕКТИРОВАНА	ПЪЛНА ПРОЕКТАНТСКА ПРАВ.	РЕГИСТРАЦИЯ	№ 492
	517 000	517 000	03°52'9"
Стеца:		ИНЖ. ДАВЕИД ПЕТРОВ	
Част от проект:	Изработил:		
по данни от:	с.М.Чифлик		

Проектът е одобрен с удостоверение № 25-91978-26.06.2018 г. : 2000
и 25-91978-26.06.2018 г.

1cm=20m

ЛЕНА АНДРИЯСОВА