



ОБЩИНА В.ТЪРНОВО
ПОЩ. КОД 5000

РЕГИСТРАЦИОНЕН ИНДЕКС И ДАТА

ДО 09-00-915 / 16.11.18

**ВЕЛИКОТЪРНОВСКИ
ОБЩНСКИ СЪВЕТ**

10: ПИ в ОС 600

ПК в ЗСА

ПРЕДЛОЖЕНИЕ

16.11.18

от **ДАНИЕЛ ПАНОВ**
КМЕТ НА ОБЩИНА ВЕЛИКО ТЪРНОВО



**ВЕЛИКОТЪРНОВСКИ
ОБЩНСКИ СЪВЕТ**

РЕГИСТРАЦИОНЕН ИНДЕКС И ДАТА

Вх. № 2540 / 16.11.18

Относно: Отдаването под наем на част от имот частна общинска собственост

УВАЖАЕМИ ОБЩНСКИ СЪВЕТНИЦИ,

По силата на сключен наемен договор е предоставен под наем част от имот общинска собственост, намиращ се в гр. Дебелец, ул. „Петър Мазнев” 2-10, сградата на „Здравен дом”, представляващ ½ идеална част от помещение с обща площ 17.00 кв.м .

Срокът на договора предстои да изтече на 31.12.2018г. Във връзка с това е депозирана молба от д-р Никифора Мухарева, представляващ ЕТ „ИНДИВИДУАЛНА ПРАКТИКА ЗА ПЪРВИЧНА МЕДИЦИНСКА ПОМОЩ - КАБИНЕТ ПО ДЕНТАЛНА МЕДИЦИНА Д-Р НИКИФОРА МУХАРЕВА” с вх. № 94-НН-1587-1/04.10.2018г., с която желае да бъде продължен договора.

Налице е положително становище с вх. № 1007-00-37/07.11.2018 на Снежана Първанова – Кмет на гр. Дебелец.

С оглед на гореизложеното и на основание чл. 21, ал. 1, т. 8 от ЗМСМА, чл. 14, ал.6 от Закона за общинска собственост, чл.17, ал.1 от Наредбата за реда на придобиване, управление и разпореждане с общинско имущество и Решение 1060/16.09.2010г. на Великотърновски Общински Съвет, предлагам Великотърновски общински съвет да вземе следното

РЕШЕНИЕ :

1. На основание чл. 21, ал. 1, т. 8 от ЗМСМА, чл. 14, ал.6 от Закона за общинска собственост, чл.17, ал.1 от Наредбата за реда на придобиване, управление и разпореждане с общинско имущество и във връзка с молба с вх. № 94-НН-1587-1/04.10.2018г., от д-р Никифора Мухарева, представляващ ЕТ „ИНДИВИДУАЛНА ПРАКТИКА ЗА ПЪРВИЧНА МЕДИЦИНСКА ПОМОЩ - КАБИНЕТ ПО ДЕНТАЛНА МЕДИЦИНА Д-Р НИКИФОРА МУХАРЕВА”, Великотърновски общински съвет дава съгласие за отдаване под наем за срок от 5 /пет/ години на част от имот общинска собственост, намиращ се в гр. Дебелец, ул. „Петър Мазнев” 2- 10 – в сградата на „Здравен дом”, представляващ ½ идеална част от помещение с обща площ 17.00 кв.м при месечна наемна цена 11.00 лв. с предназначение стоматологичен кабинет.

2. Възлага на Кмета на Община Велико Търново да сключи договор за наем по реда на Наредбата за реда на придобиване, управление и разпореждане с общинско имущество.

Инж.ДАНИЕЛ ПАНОВ //
КМЕТ НА ОБЩИНА
ВЕЛИКО ТЪРНОВО



Съгласувал:

Десислава Йонкова с
Директор Дирекция ПОУС

Съгласувал:

Маринела Джартова
Началник Отдел "УС"

Изготвил:

Димка Стефанова
Главен експерт "УС"

Г-н Костов
Мариана Янкова
Г. Стефанова

До Община П. Търново
представител ст. ил. д. Панов
Кмет на гр. П. Търново

ОБЩИНА П. ТЪРНОВО
ПОШ. КОД 5000 2
РЕГИСТРАЦИОНЕН ИНДЕКС И ДАТА
39-44-1587-1/4.10.2018

Молба


До Гликифоре ^{от} Мухарева
Ети и т.т. и т.т. кабинет подготвяне на документите

Г-н Кметче,

Сговорът ми за наем на общински
апартамент, намиращ се в гр. Дебелец
гр. Кетер Манаев №10, сградата на
Здравен дом, изтича на 01.01.2018 год.
Молба, срокът са биде актуализиран.
Вярвам, че молбата ми ще бъде
удовлетворена!

С уважение:
Г. Мухарева

04.10.2018 год
гр. П. Търново

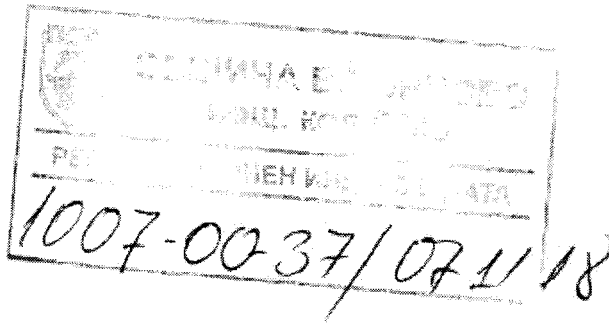

Община Велико Търново	
П. код 5030 Кметство гр. Дебелец	
Регистрационен индекс 1327	
1427	16.10.2018

До инж. Даниел Панов
Кмет на Община Велико Търново

СТАНОВИЩЕ

от Снежана Първанова
Кмет на гр. Дебелец

Относно: Отпаване под изем на помещение общинска собственост в сградата на
Здравна служба гр. Дебелец за кабинет по рентгенова медицина

Уважаем г-н Панов,

Няя връзка с подадено заявление от г-н Николфора Мухарова – ЕТ ИГПМО
кабинет по дентална медицина за отпаване под изем на помещение общинска
собственост в сградата на Здравна служба гр. Дебелец ул. „Петър Мавреж“ № 10 за
стоматологичен кабинет. Дарам своето предложение становище.

С уважение

Снежана Първанова
Кмет на гр. Дебелец




РЕПУБЛИКА БЪЛГАРИЯ

МИНИСТЕРСТВО НА ФИНАНСИТЕ

ОБЩИНСКА АДМИНИСТРАЦИЯ

ОДОБРЯВАМ:

(Кмет на община): **ДРАГАН ДРАГАНОВ**
(име, презиме, погнис и печат)

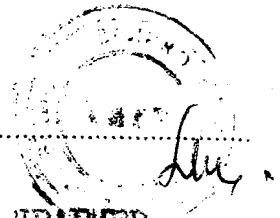

регистър **2**
картотека **14**
досие (РЗ) **246**

А К Т No. **246**...

ЗА ОБЩИНСКА СОБСТВЕНОСТ

[Blank box]

(ПУБЛИЧНА, ЧАСТНА)

на недвижим имот, находящ се в **гр. ДЕБЕЛИЦА**
ул. **"ПЕТЪР ПАРЧЕВ" № 2-10**

1. ДАТА и МЯСТО на съставяне на акта:	10.04.1997г., гр. В. Търново
2. На какво ОСНОВАНИЕ и на коя ДАТА имотът е станал общински:	чл. 2, ал. 1, т. 6 от ЗОС Заповед № 419/10.09.1996г. на Областния управител
3. ВИД И ОПИСАНИЕ НА ИМОТА - характер: (къща, апартамент, гворно място, п-л и гр.); - размер: (целият имот или ид.ч. е общинска собственост); (обща пл.-застр., незастр.) (площ в кв.м., етажност, конструкция, година на построяване);	ЗДРАВЕН ДОМ - 430 кв.м/3 етаж/маонане/1973г. кухнен-пералня, 2 кухни, 3 склади, 4 асансьора, стая за деца, коридор, 6 стая, коридор, склад и тоалетна I етаж-детска консултация, чакалня, тоалетна, забелекски кабинет, чакалня, 3 стая, баня, тоалетна, асансьор, 2 канцеларии, столова, обфет, разливочна, коридор, тоалетна II етаж-приемна, стая за игра, спалня, офис, тоалетна, забелекарски кабинет-2 стая, лекарски кабинет-2 стая женска консултация, склад, тоалетна, чакалня, служебна стая, стерилизационна, манипулационна, асансьор III етаж-2 зала за игра, 2 спални, офис, 2 приемни, стая за възпитателя, стая за жените, взалатор, асансьор, офи тоалетна, кабинет, баня и тоалетна коридор част от парцел IV - За здравен дом, кв. 56, площ 1500к
4. БИВШ СОБСТВЕНИК НА ИМОТА (име, адрес):	
5. СЪСОБСТВЕНИЦИ (име, адрес):	/
6. No и ДАТА на СЪСТАВЕНИ ПО-РАНО АКТОВЕ:	акт № 3357/1974 год. - отписан със Заповед № 419/10.09.1996г. на Областния управител
7. МЕСТОНАХОЖДЕНИЕ НА ИМОТА: (гр., район, кв., парцел, пл. No, местност, ж.к., ул. No, бл., вх., ап. ет.)	гр. ДЕБЕЛИЦА ул. "ПЕТЪР ПАРЧЕВ" № 2-10 кв. 56, п-л IV - За здравен дом
8. ГРАНИЦИ на целия имот (съседи) и на сервизните помещения (тавани, мазета):	изток - ул. "П. Левиев" запад - За озеленяване север - ПК "ТРУД" - гр. Дебелитца юг - цанка Георгиева, Елена Върбанова, Анна Койчева
9. ЦЕНА НА ИМОТА:	

10. От кого се СТОПАНИСВА и УПРАВЛЯВА имота: **ОБЩИНА ВЕЛИКО ТЪРНОВО**
- основание:
(заповед N, дата)

11. ОТСТЪПЕНО ПРАВО НА ПОЛЗВАНЕ:
- основание (заповед No, дата):
- за срок от го
- вид
(възмездно, безвъзмездно, концесии)

12. ОТСТЪПЕНО ПРАВО НА СТРОЕЖ за:
- на кое лице
- основание (заповед No, дата)
- вид (възмездно, безвъзмездно)

13. ОТСТЪПЕНО ПРАВО НА НАДСТРОЯВАНЕ И ПРИСТРОЯВАНЕ
- на кого
- основание (заповед No, дата)

14. ИЗВЪРШЕНИ РАЗПОРЕДИТЕЛНИ ДЕЙСТВИЯ с имота:
.....
(замяна, продажба, делба и др.)
.....
на основание
(заповед No, дата)

15. ИМОТЪТ Е ВКЛЮЧЕН В КАПИТАЛА НА ТЪРГОВСКО ДРУЖЕСТВО
..... на основание

16. АКТОСЪСТАВИТЕЛ (трите имена и длъжност):
Даян Димитров Димитров - специалист Общинска собственост
(подпис)


17. ЗАБЕЛЕЖКА: СУТЪРЪН-ДЕТСКА ИСЛА ползва 1отая за децаина, 1 парализа, 2 ку-чи
3 оклада, 4 есензора, коридор; РИЗЪРЪМЪН ПУНОКЪ на КАПИТОЛУТО-6 стая, коридор,
и тоалетна
I ЕТАЖ-ОДРАЖНА СЛУЖБА ползва 2 стая, чакална и тоалетна, забележковски кабинет
чакална и кабинет; ДОКАТИ СОЦИАЛНИ ПАТРОНАЖ-3 стая, оклад, баня, тоалетна, есен-
сьор, 2 канцеларии, столва, бюфет, размявочна, коридор, тоалетна
II ЕТАЖ-ДЕТСКА ИСЛА-приемня, стая за игри, спалня, ерис и тоалетна; СЛУЖБА
СЛУЖБА - останалото от етаж по т.3
III ЕТАЖ-ДЕТСКА ИСЛА

На основание Решение № 15.3/07.06.2000 год. на Общински съвет Велико
Търново, имотът се изважда от списъка на Публичната общинска собственост
и се обявява за ЧАСТНА общинска собственост.



СОДЕЖАНИЕ












НА ТОВА СТРАНИЦА СЪЩО ИМА
ОТДЕЛЕНИЯ ЗА

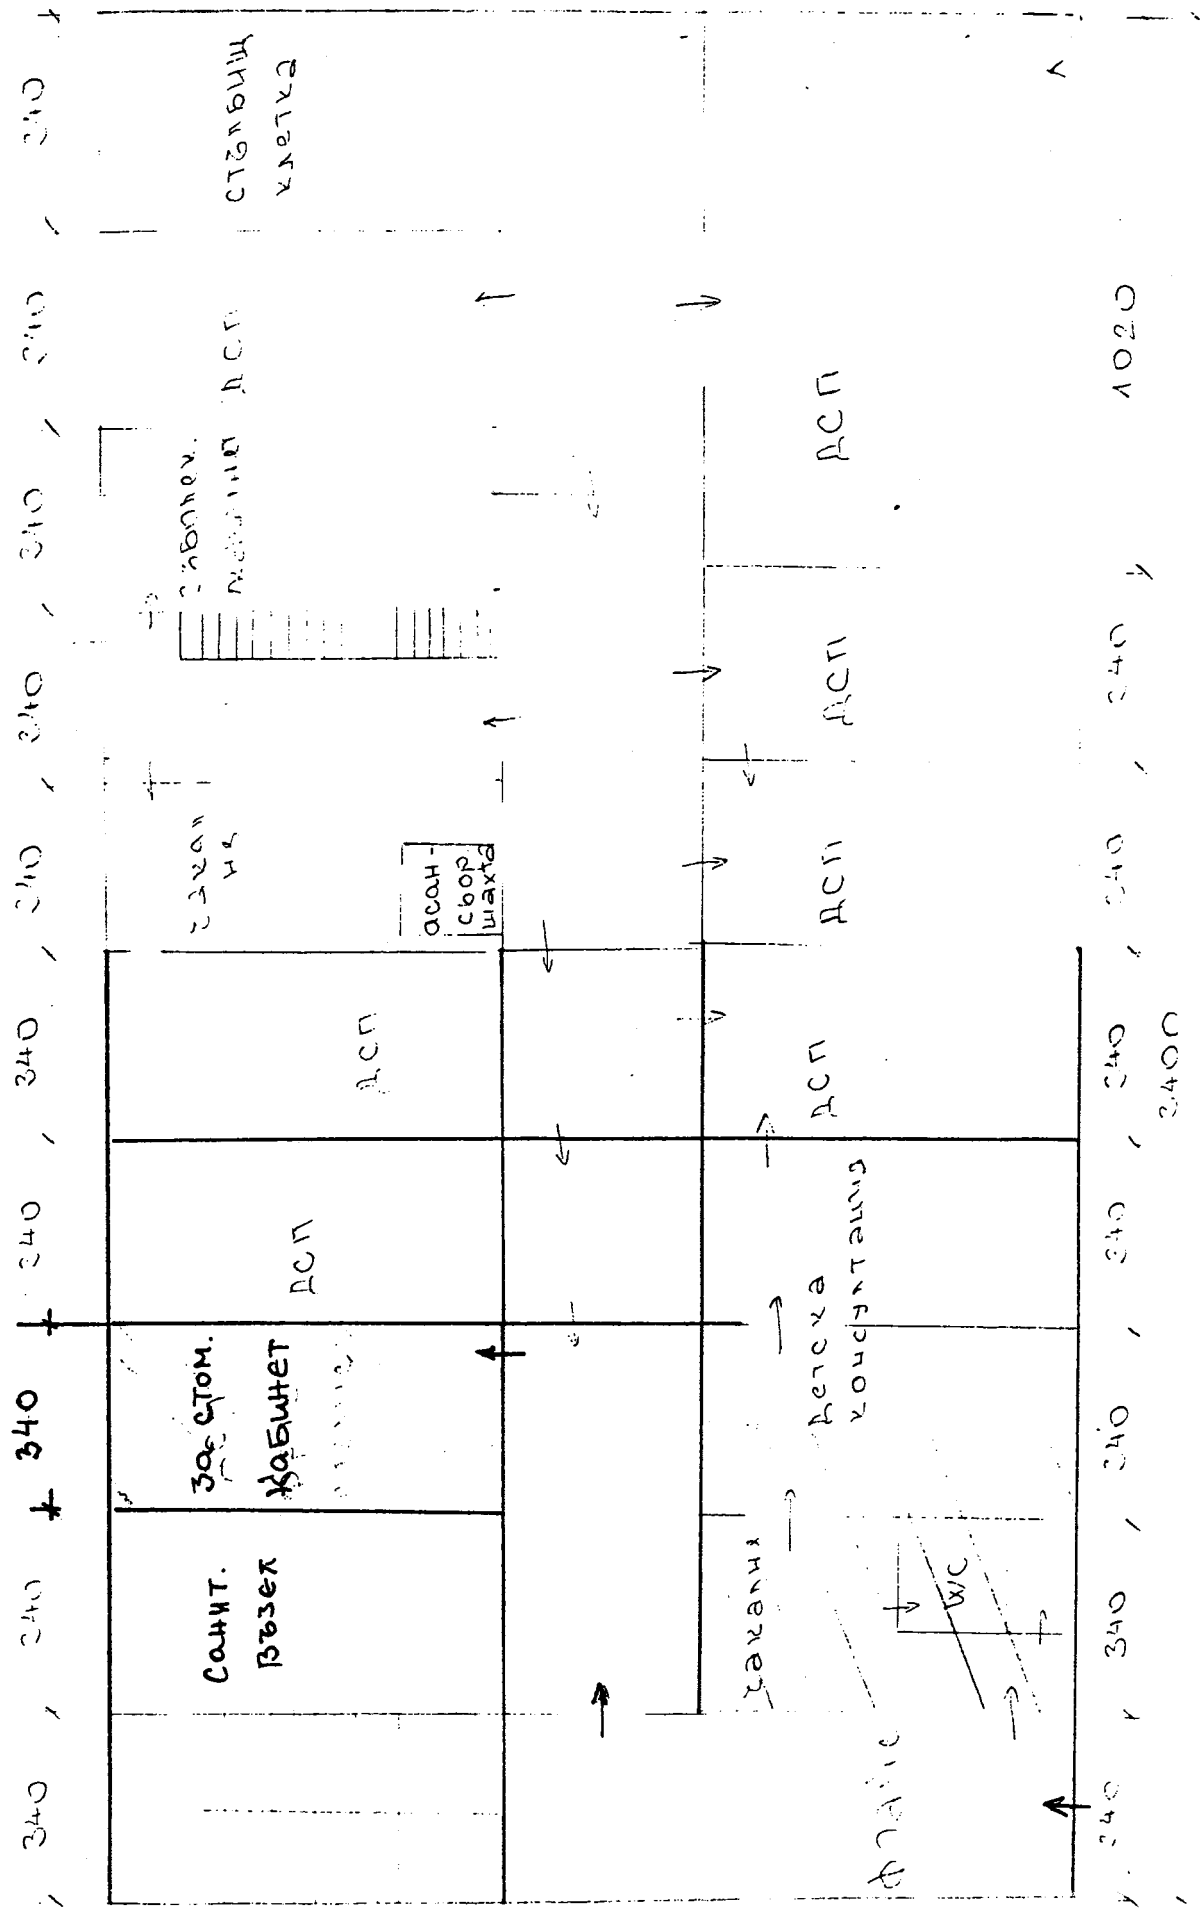

1:1000

500 220 1220

ETAH

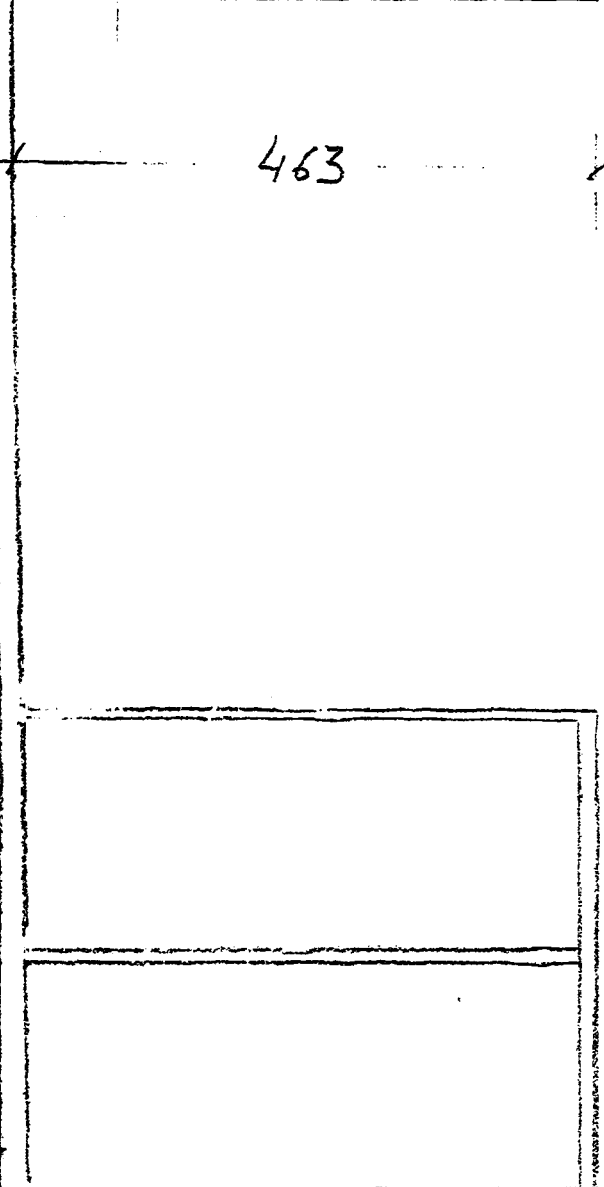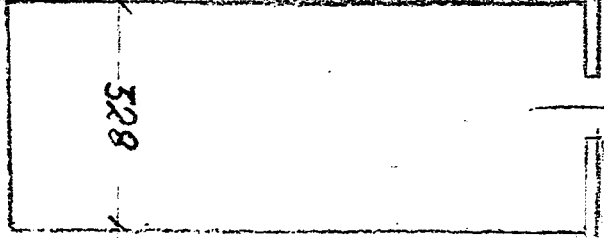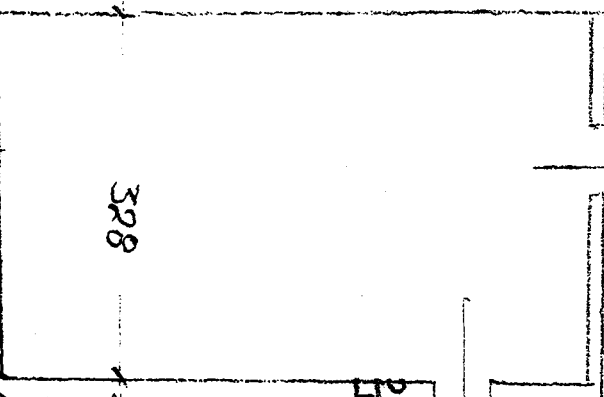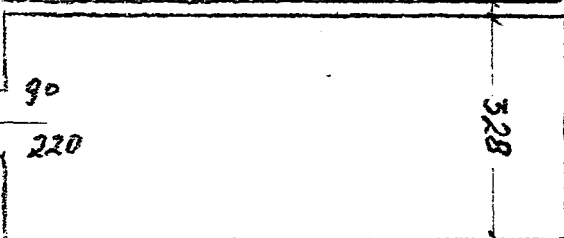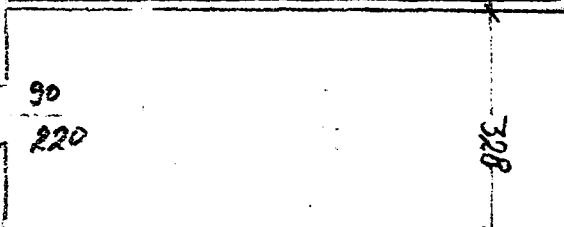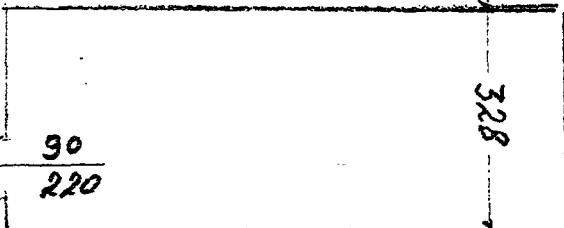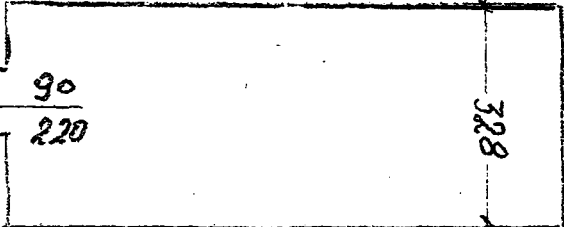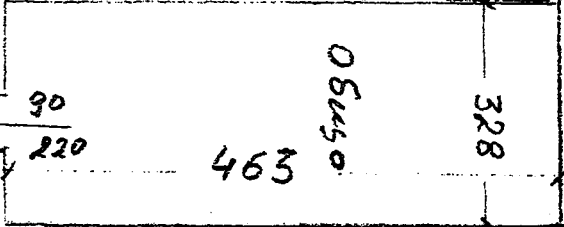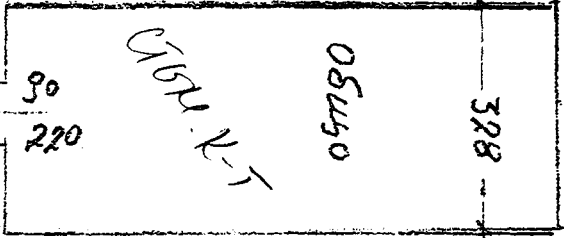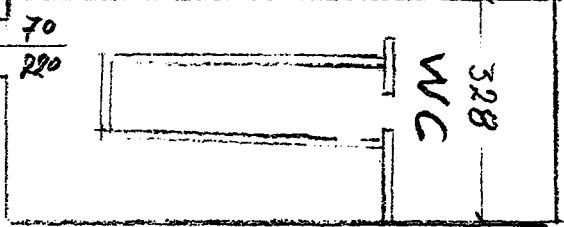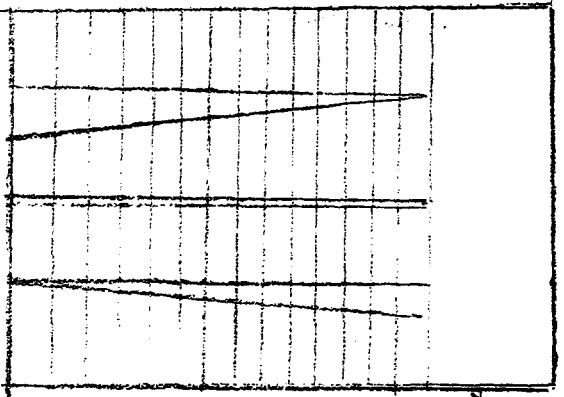

328

328

328

463

90

220

70

220

90

220

90

220

240

70

220

90

220

90

220

90

220

90

220

90

220

90

220

328

328

328

328

328

328

328

WC

KITCHEN

05450

05450

463