




 



ЛЕГЕНДА:


-  Нова канализация битови води
-  Нова дъждовна канализация
-  Напорна канализация
-  Аварийен изпускател от ПС
-  Дренажна канализация
-  Брегова / Дъждовно заздравяване

3.0m
3.0m

СЕРВИЗЪТ
ОС НА ВОДОПРОВОДА
СЕРВИЗЪТ



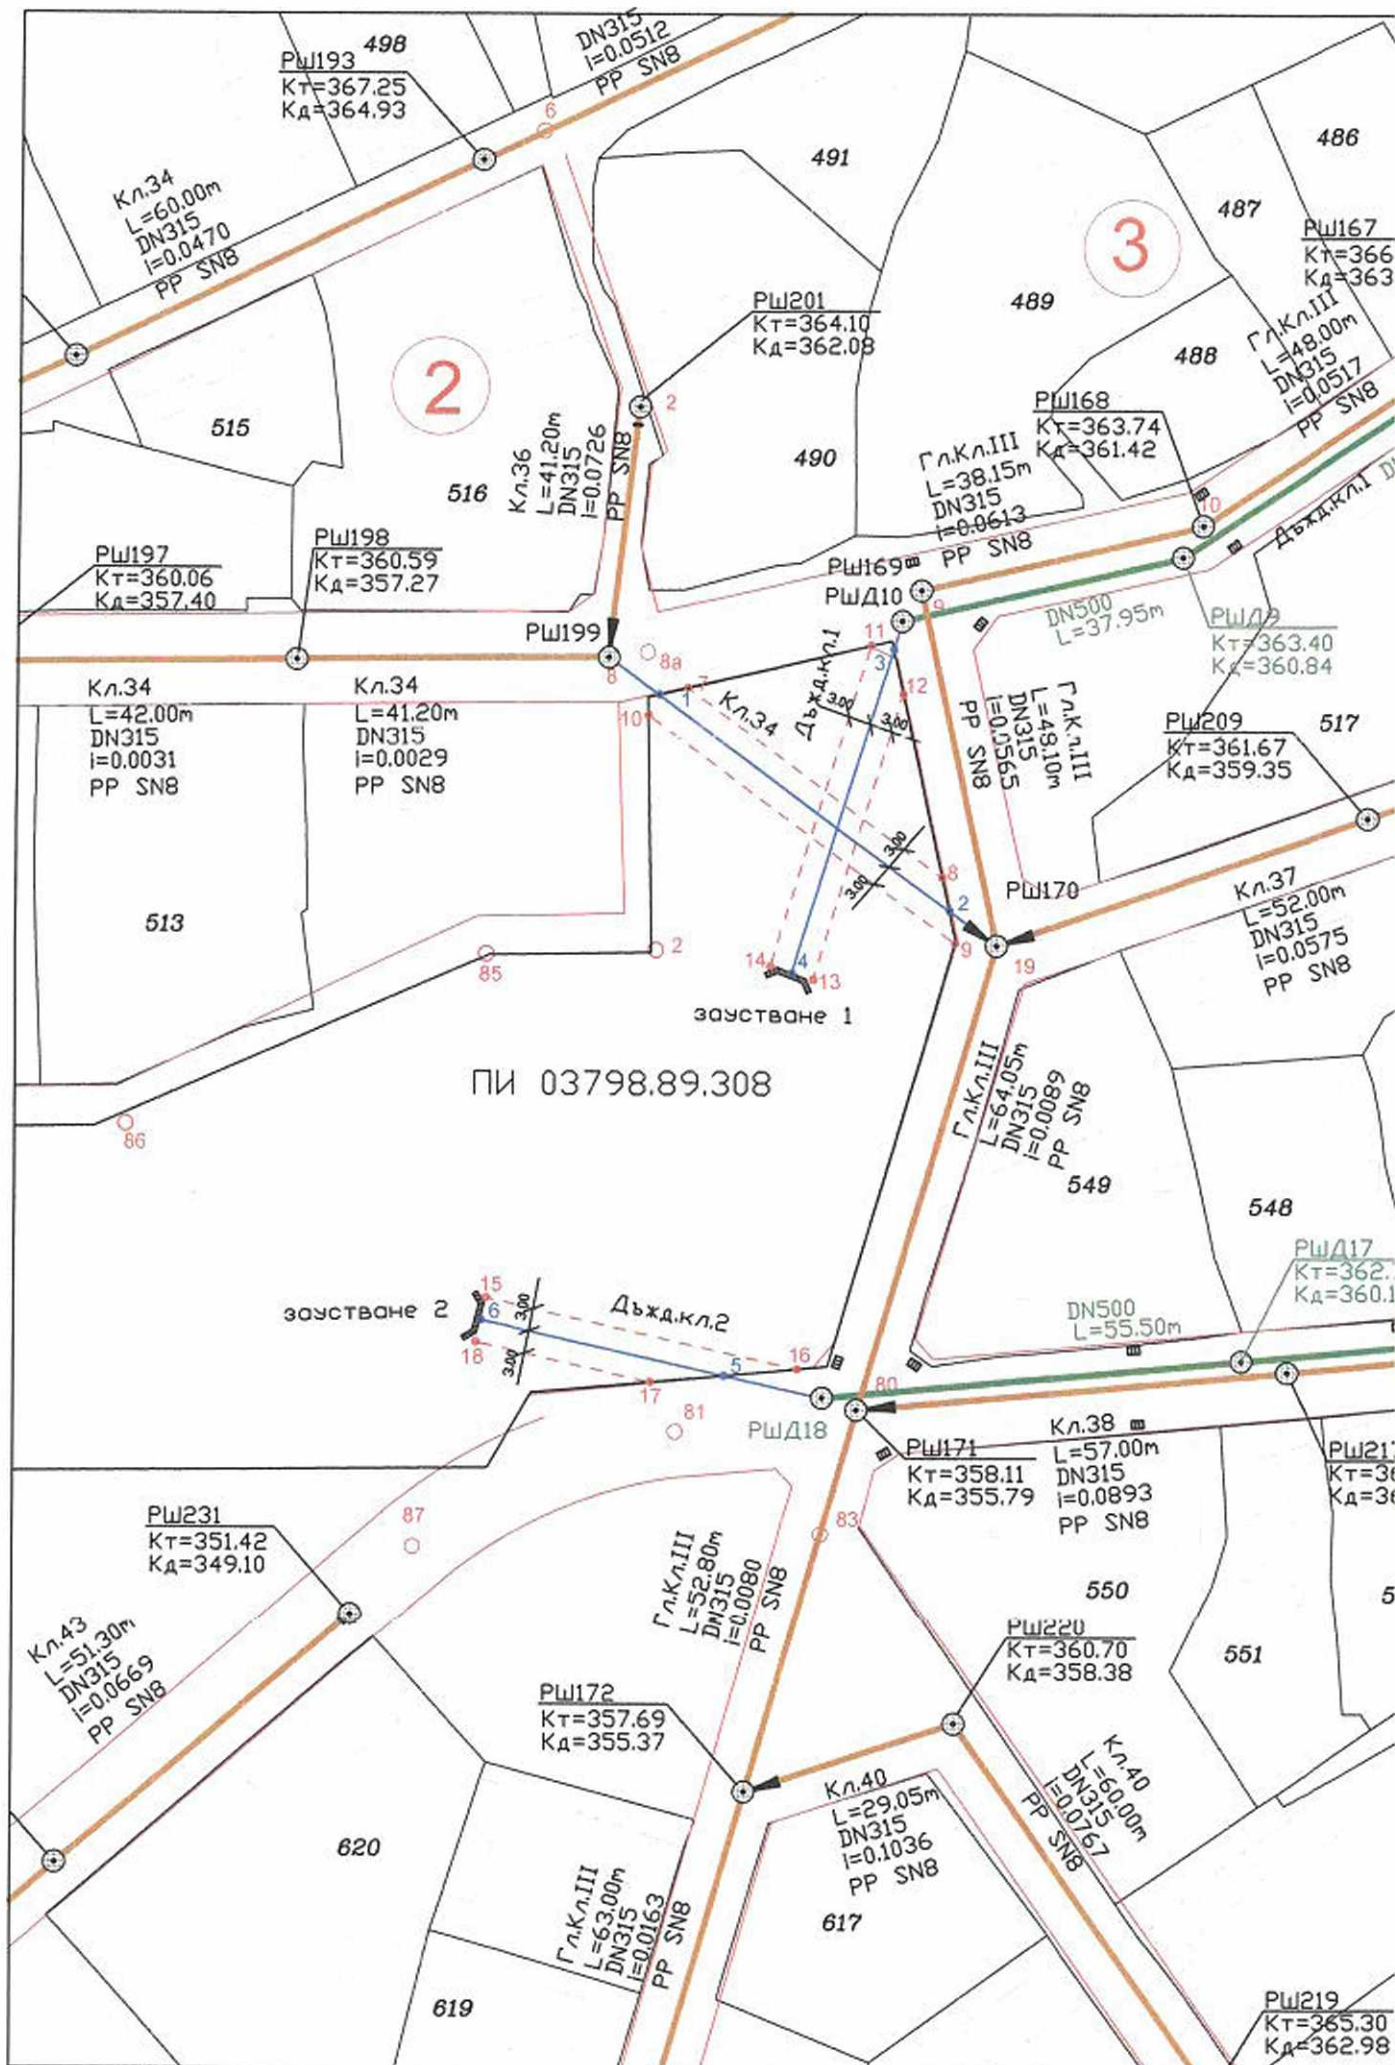

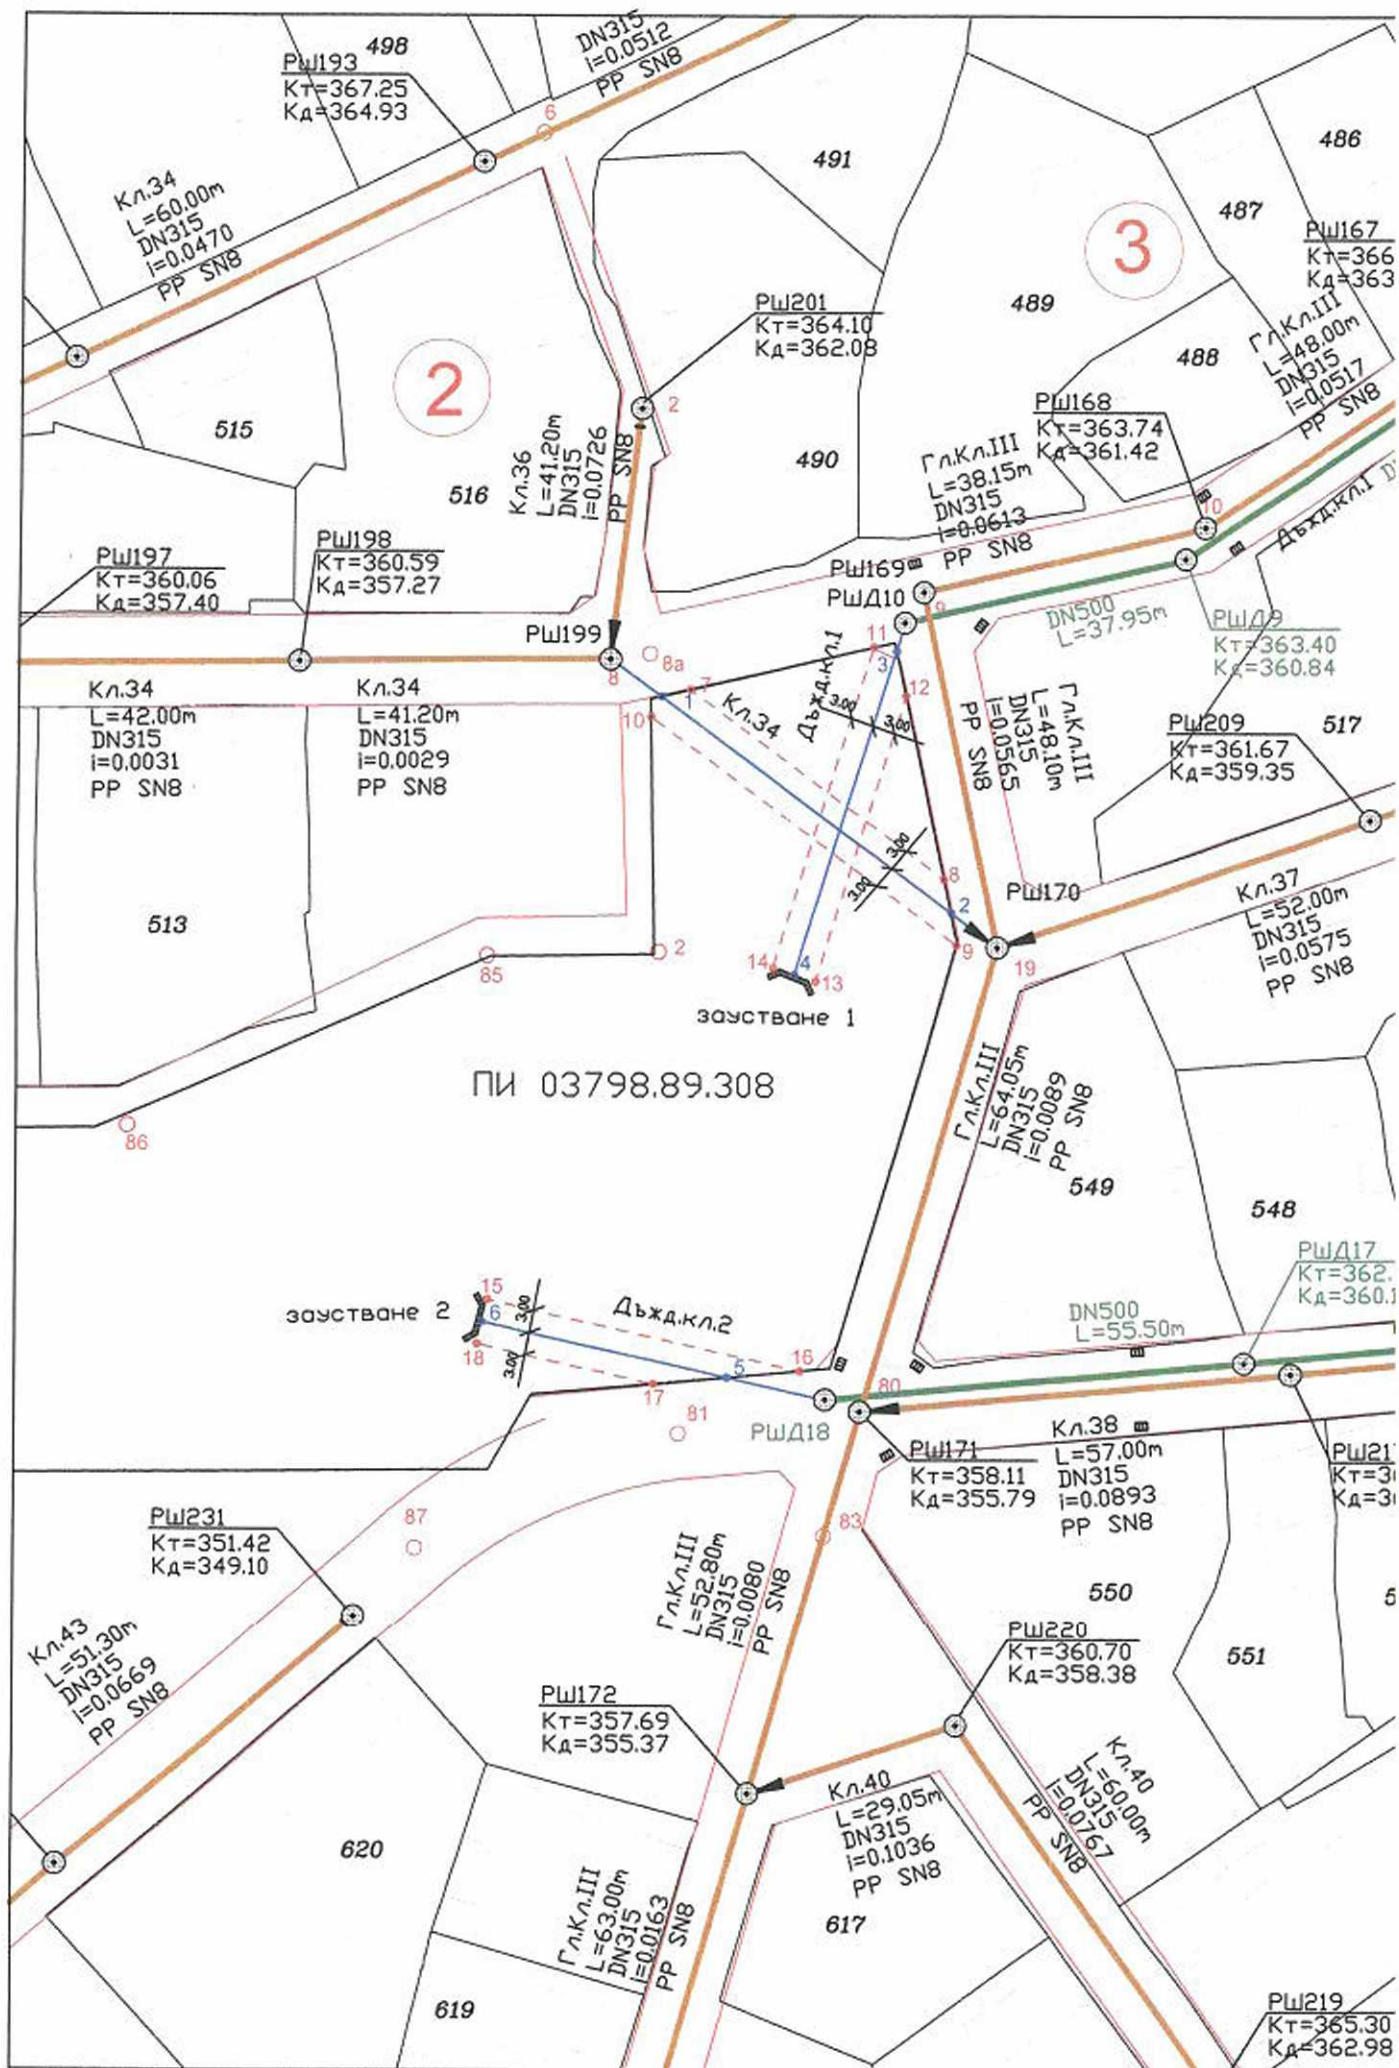

РШ193 498
 КТ=367.25
 Кд=364.93

Кл.34
 L=60.00m
 DN315
 i=0.0470
 PP SN8

DN315
 i=0.0512
 PP SN8

РШ201
 КТ=364.10
 Кд=362.08

РШ167
 КТ=366
 Кд=363

2

Кл.36
 L=41.20m
 DN315
 i=0.0726
 PP SN8

Гл.Кл.ІІІ
 L=38.15m
 DN315
 i=0.0613
 PP SN8

Гл.Кл.ІІІ
 L=48.00m
 DN315
 i=0.0517
 PP SN8

РШ197
 КТ=360.06
 Кд=357.40

РШ198
 КТ=360.59
 Кд=357.27

РШ168
 КТ=363.74
 Кд=361.42

РШ169
 РШД10

РШ172
 КТ=363.40
 Кд=360.84

Кл.34
 L=42.00m
 DN315
 i=0.0031
 PP SN8

Кл.34
 L=41.20m
 DN315
 i=0.0029
 PP SN8

Гл.Кл.ІІІ
 L=48.10m
 DN315
 i=0.0565
 PP SN8

РШ209
 КТ=361.67
 Кд=359.35

513

заустване 1

ПИ 03798.89.308

Кл.37
 L=52.00m
 DN315
 i=0.0575
 PP SN8

Гл.Кл.ІІІ
 L=64.05m
 DN315
 i=0.0089
 PP SN8

DN500
 L=55.50m

заустване 2

Дъжд.кл.2

РШД17
 КТ=362.
 Кд=360.1

РШ171
 КТ=358.11
 Кд=355.79

Кл.38
 L=57.00m
 DN315
 i=0.0893
 PP SN8

РШ231
 КТ=351.42
 Кд=349.10

Гл.Кл.ІІІ
 L=52.80m
 DN315
 i=0.0080
 PP SN8

РШ220
 КТ=360.70
 Кд=358.38

Кл.43
 L=51.30m
 DN315
 i=0.0669
 PP SN8

РШ172
 КТ=357.69
 Кд=355.37

Кл.40
 L=29.05m
 DN315
 i=0.1036
 PP SN8

Кл.40
 L=60.00m
 DN315
 i=0.0767
 PP SN8

620

Гл.Кл.ІІІ
 L=63.00m
 DN315
 i=0.0163
 PP SN8

РШ219
 КТ=365.30
 Кд=362.98

619

5