

**ПРОЕКТ
ЗА ЧАСТИЧНО ИЗМЕНЕНИЕ НА ПОДРОБЕН УСТРОЙСТВЕН ПЛАН - ПЛАН ЗА РЕГУЛАЦИЯ
НА ПОЗЕМЛЕН ИМОТ С ПЛ.№ 107, КВ.13 И УПИ II-154, КВ.11,
С. ЯЛОВО, ОБЩ. ВЕЛИКО ТЪРНОВО**

Координатна система 1970 г.



Координатна система 1970 г.

УПИ II-107, кв. 11			УПИ VI-154, кв. 11		
№	X	Y	№	X	Y
2	4658550.08	9450109.26	13	4658529.09	9450125.70
3	4658568.38	9450140.07	14	4658530.27	9450108.04
4	4658570.53	9450145.05	15	4658530.94	9450098.06
5	4658573.77	9450155.36	16	4658472.01	9450094.19
6	4658573.40	9450157.05	17	4658472.42	9450121.58
7	4658571.69	9450161.08			
8	4658563.05	9450168.16			
9	4658550.81	9450171.97			
10	4658541.32	9450173.56			
11	4658529.19	9450175.15			
12	4658525.81	9450174.61			
13	4658529.09	9450125.70			
14	4658530.27	9450108.04			

Задънена улица		
№	X	Y
1	4658541.34	9450094.57
2	4658550.08	9450109.26
14	4658530.27	9450108.04
ОТ 526	4658535.82	9450105.98

Чертеж:	Трасировъчен план	Мащаб:
Фаза:	Окончателен проект	1:1000
Част:	План за регулация	Дата:
Проектант:	инж. Ст. Станев	2019 г.

ПЕЧАТ ЗА ПРАВООТВОРНОСТ


	НАМАМА И ЗАКРЕПИТЕЛ С ИЗВЕЩАТЕЛНОТО ПРОЕКТИРМ ПЛАН ПРОЕКТА И НЕАВТОРСКОСТ Регистрационен № 07543
	Кр. Ст. Станев Кр. Ст. Станев

Частна проектантска фирма "БГ ОРГАНИКА" ООД

Възложител: "БГ ОРГАНИКА" ООД

**ПРОЕКТ
ЗА ЧАСТИЧНО ИЗМЕНЕНИЕ НА ПОДРОБЕН УСТРОЙСТВЕН ПЛАН - ПЛАН ЗА РЕГУЛАЦИЯ
НА ПОЗЕМЛЕН ИМОТ С ПЛ.№ 107, КВ.13 И УПИ II-154, КВ.11,
С. ЯЛОВО, ОБЩ. ВЕЛИКО ТЪРНОВО**

Координатна система 1970 г.

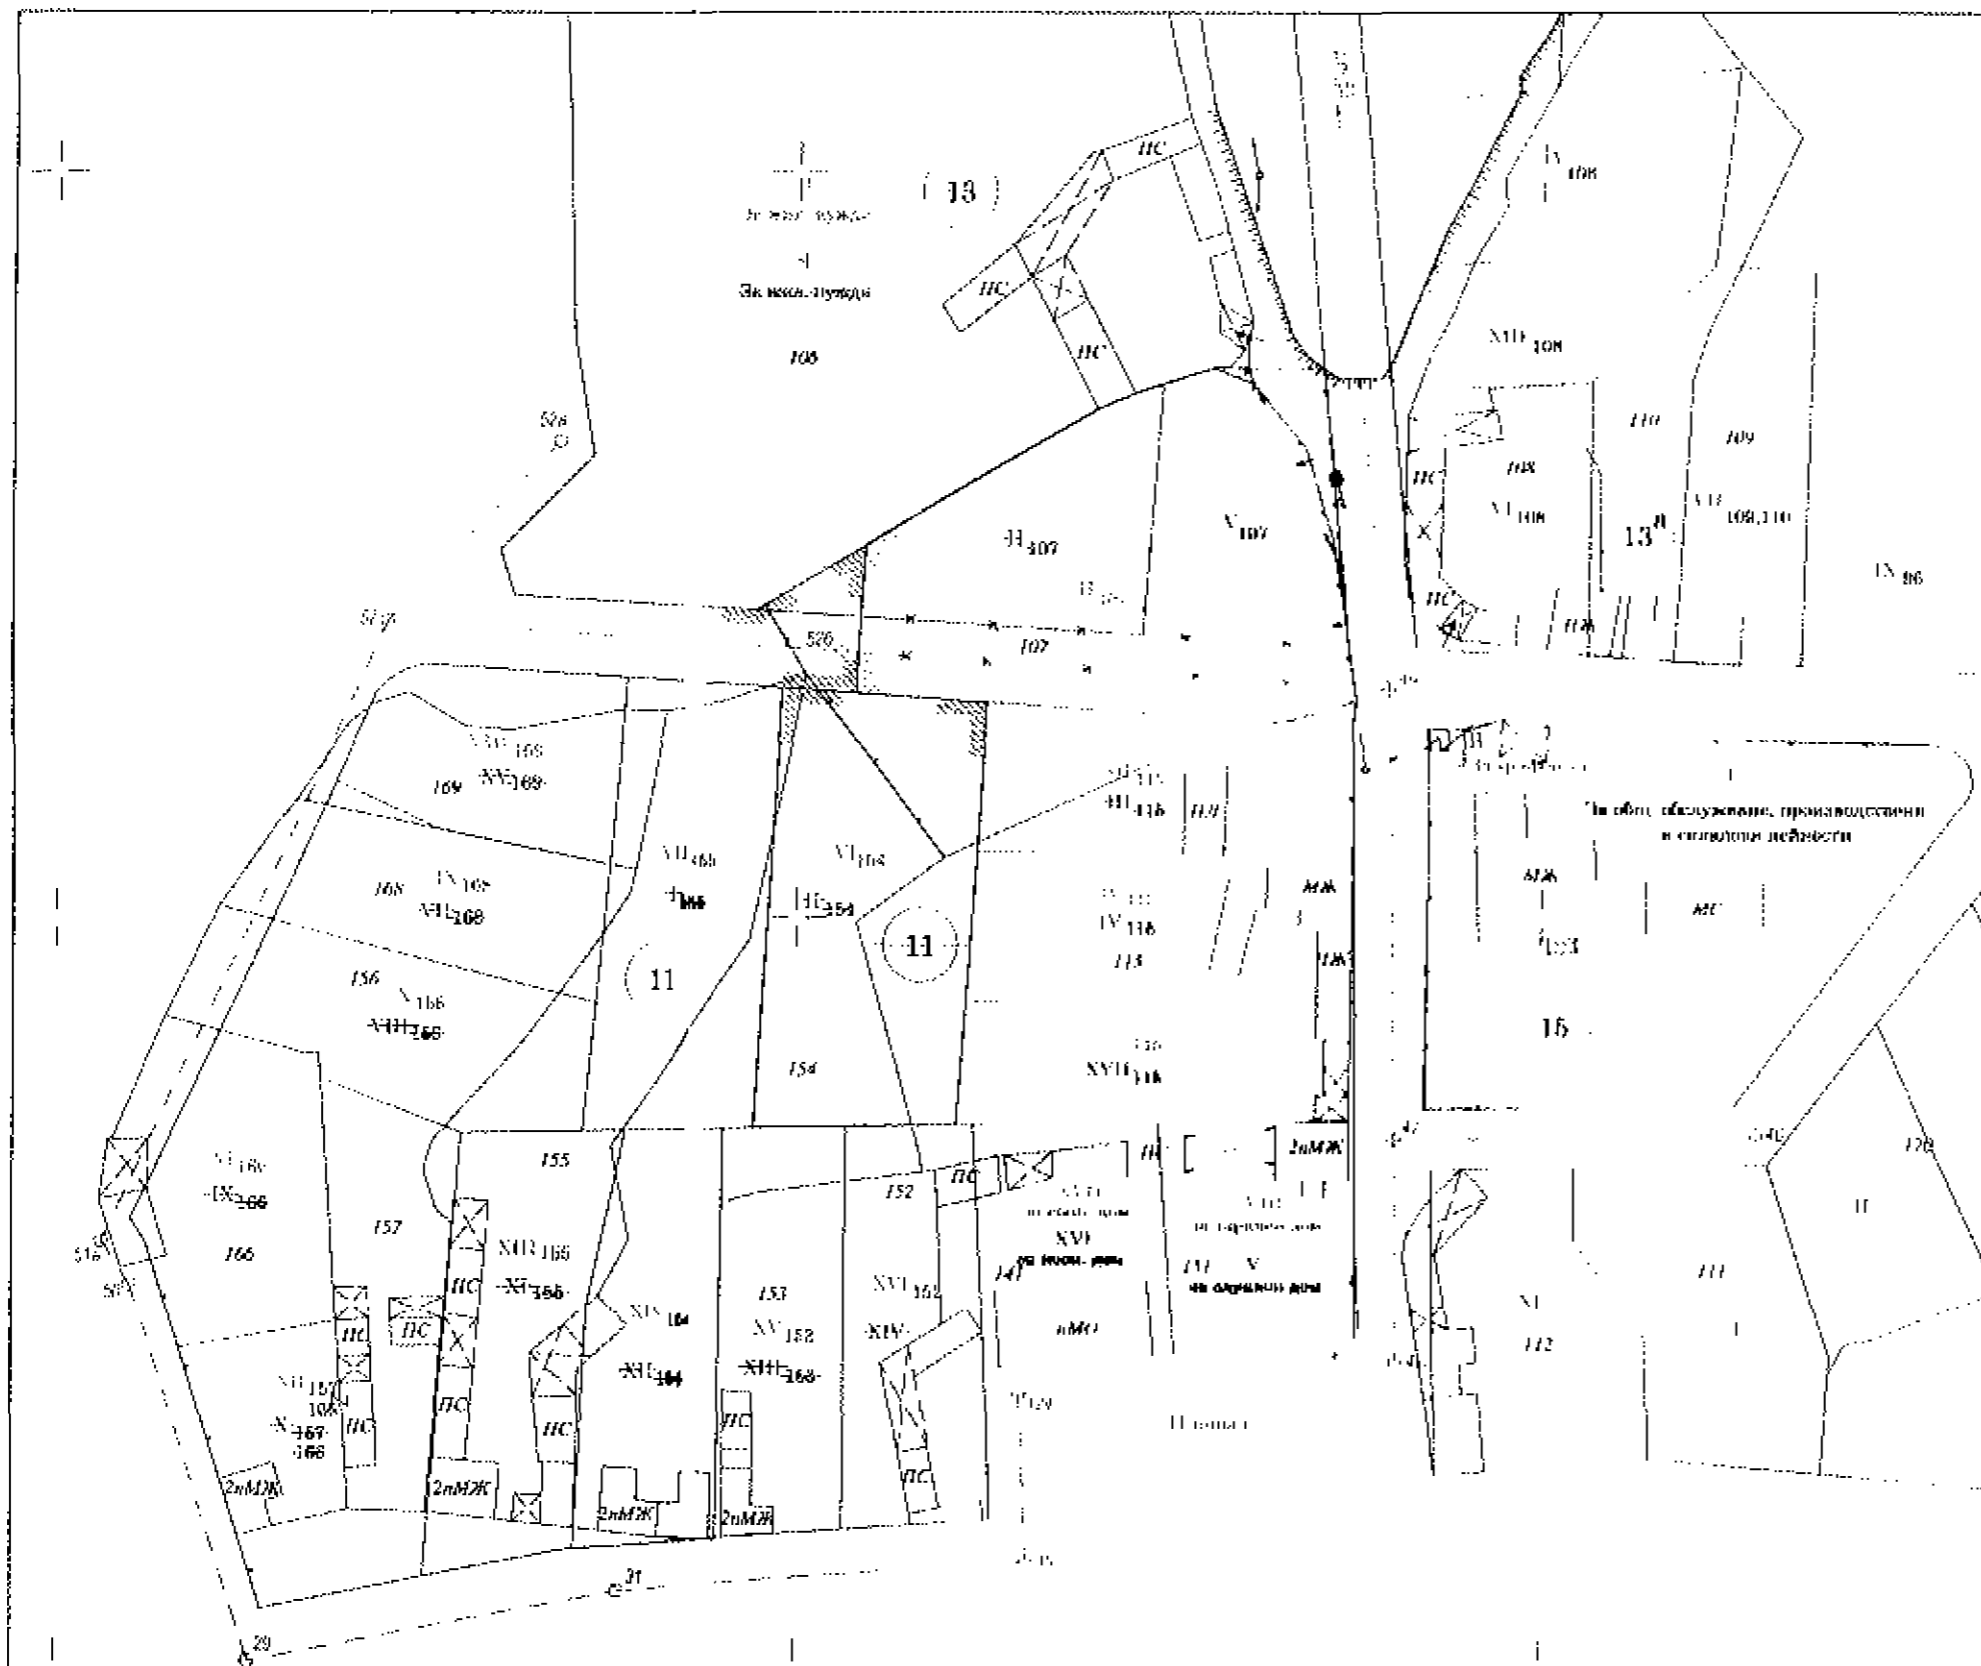

ЛЕГЕНДА

- Улична регулационна линия
- Вътрешна регулационна линия
- Поправка на червена регулационна линия
- Промяна на регулация

□ Площ, която се прехвърля от ПИ с пл.№ 107, кв.13 към УПИ II-154 /нов УПИ VI-154/, кв.11 - 284 м²

□ Площ, която се прехвърля от ПИ с пл.№ 107, кв.13 към улица с ОТ52 ОТ526 - 159 м²

Съществуващо положение на имоти:

ПИ с пл.№ 107, кв.13 - 2810 м² - площ по документ

ПИ с пл.№ 107, кв.13 - 2765 м² - графична площ

УПИ II-154, кв.11 - 1300 м² площ по документ

УПИ II-154, кв.11 - 1309 м² графична площ

Имоти след регулационно изменение:

УПИ II-107, кв.11 - 2322 м²

УПИ VI-154, кв.11 - 1593 м²

Чертеж:	План за регулация	Мащаб:
Фаза:	Окончателен проект	1:1000
Част:	План за регулация	Дата:
Проектант:	инж. Ст. Станев	2019 г.

ПЕЧАТ ЗА ПРАВОСТРОИТЕЛСТВО

Възложител: "БГ ОРГАНИКА" ОО