



185/10.05.04	I	кухня Мобилна телекомуникационна станция №4616 на GLOBUL	ли.№052002	с. Буковец	Евелина Георги Кацарова Дочев	РП №СТ-12-692/ 28.09.2006г. на ДНСК
186/10.05.04	IV	Приемна сграда с офис – реконструкция, надстройка и пристройка	312/2147	гр. Велико Търново	“Росексимбанк” АД	
187/10.05.04	V	Разширение на съществуващи търговски обекти	622/II	гр. Велико Търново	“Красгом” ООД	УВЕ №155/01.06.2004г. на ОБТ
188/10.05.04	-	Промяна предназначението на съществуваща производствена сграда лелярна в цех за производство на пластмасови изделия	20/IV-518	с. Шемшево	“Ким Пласт” ООД	УВЕ №198/21.07.2004г. на ОБТ
189/11.05.04	-	Котелно и склад	151/V	гр. Велико Търново	Станмир Пенка Андреев Андреева	
190/11.05.04	-	Сграда за сезонно ползване и склад	124/23	с. Къпиново	Марян / Димитров	
191/11.05.04	V	Промяна предназначението на складово помещение в кафе-аперитив	144-A/II	гр. Велико Търново	Читалище “Никола Михайловски”	УВЕ №152/26.05.2004г. на ОБТ
192/12.05.04	-	Промяна предназначението на дюкянско помещение в магазин за хранителни стоки и пивница	9/VII-72	с. Ресен	Божан Пренгов	УВЕ №164/14.06.2004г. на ОБТ
193/12.05.04	V	Промяна предназначението на съществуващ бюфет в заведение за бързо хранене	14/IX	гр. Велико Търново	“Топлофикация ВТ” ЕАД	УВЕ №151/25.05.2004г. на ОБТ
194/12.05.04	V	Гараж №2	363/зонаB	гр. Велико Търново	Желязко Кирилов Топалов	
195/12.05.04	IV	Подземни гаражи и конференцна зала	81/XXVII-1095	гр. Велико Търново	“Поликомерс-СТ” ЕООД	УВЕ №269/09.12.2009г. на ОБТ
196/12.05.04	V	Промяна предназначението на жилище в магазин за хранителни стоки	28/III-176	гр. Велико Търново	Николай Балабанов	УВЕ №160/11.06.2004г. на ОБТ
197/13.05.04	-	Допълващо застрояване на гараж с дървен гредоред чл.147 ал.1	85/XI-781	с. Шемшево	Петко / Петков	
198/13.05.04	V	Разширение на същ. снек-бар	231/VI	гр. Велико Търново	Пенчо Герджиков	
199/13.05.04	IV	Снек-бар към хотел	21/VII-90,322	с. Арбанаси	“Сите” ООД	УВЕ №199/21.07.2004г. на ОБТ
200/14.05.04	-	Почивна база на фирма “Демо” и стаи за настаняване със снек-бар	49/II-327	с. Арбанаси	“Демо-48” ЕООД	УВЕ №246/20.12.2005г. на ОБТ
201/14.05.04	V	Преустройство и промяна предназначението на етаж от жилищна сграда в детска занималня	115/III-2597	гр. Велико Търново	Маргарита / Чолакова	УВЕ №169/16.06.2004г. на ОБТ
202/14.05.04	IV	Промяна предназначението на избено помещение в магазин за пакетиращи хранителни стоки	114/XI	гр. Велико Търново	Иван / Милка / Иванов / Иванова	УВЕ №189/21.07.2004г. на ОБТ
203/14.05.04	V	Телефонно захранване Техномаркет “Европа” и търговски комплекс с бензиностанция	Малък триъгълник	гр. Велико Търново	Община Велико Търново	
204/14.05.04	III	Кабелно захранване 1кV от ТП до “Роуд 2” II-ри етап 70м до “Роуд 3”, III-ти етап -120м- “Роуд 4”	551/- Триъгълника	гр. Велико Търново	“Електроразпределение-Г. Оряховица” ЕАД	
205/14.05.04	V	Двухамилна жилищна сграда със снек-бар	215/III-1696	гр. Велико Търново	Илия / Николов	УВЕ №193/20.09.2007г. на ОБТ
206/15.05.04	IV	Преустройство жилище на четри етаж с разширение на кухня за сметка на тераса	27/-	гр. Велико Търново	Милан Матеев	
207/15.05.04	V	Преустройство на съществуваща жилищна сграда с надстройка на един етаж и пристройка на два етажа	42/II-246	с. Арбанаси	Адел Алнахас	УВЕ №211/13.11.2006г. на ОБТ
208/15.05.04	I	Моб. телекомуникац. базова станция №4615 на GSM оператор GloBu!	Шеремета м. “Баира”	с. Шеремета	Иванка и Петьо Ботени	РП №СТ-12-208/ 05.05.2005г. на ДНСК

ПРЕДЛОЖЕНИЕ ЗА ПУП - ПЛАН ЗА РЕГУЛАЦИЯ
 за проект № 83123.8.62 / образуван от ПИ № 83123.8.1/ в з-ще с. Шереметья, ЕКАТТЕ 83123,
 общ. В. Търново, обл. В. Търново

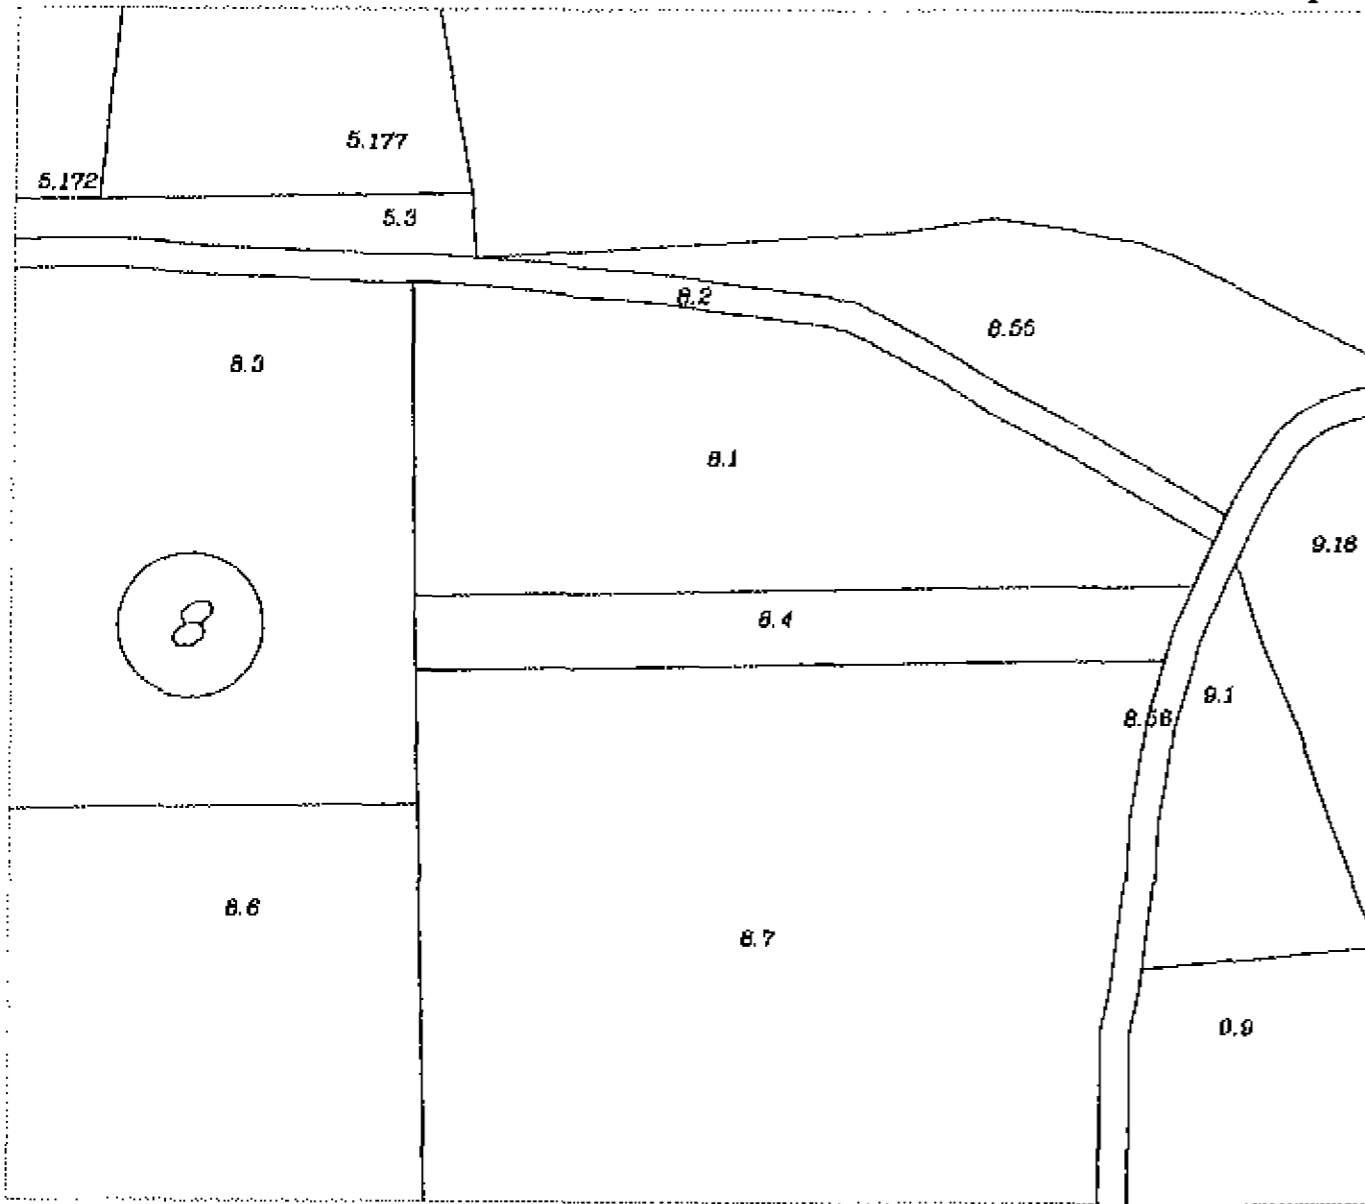

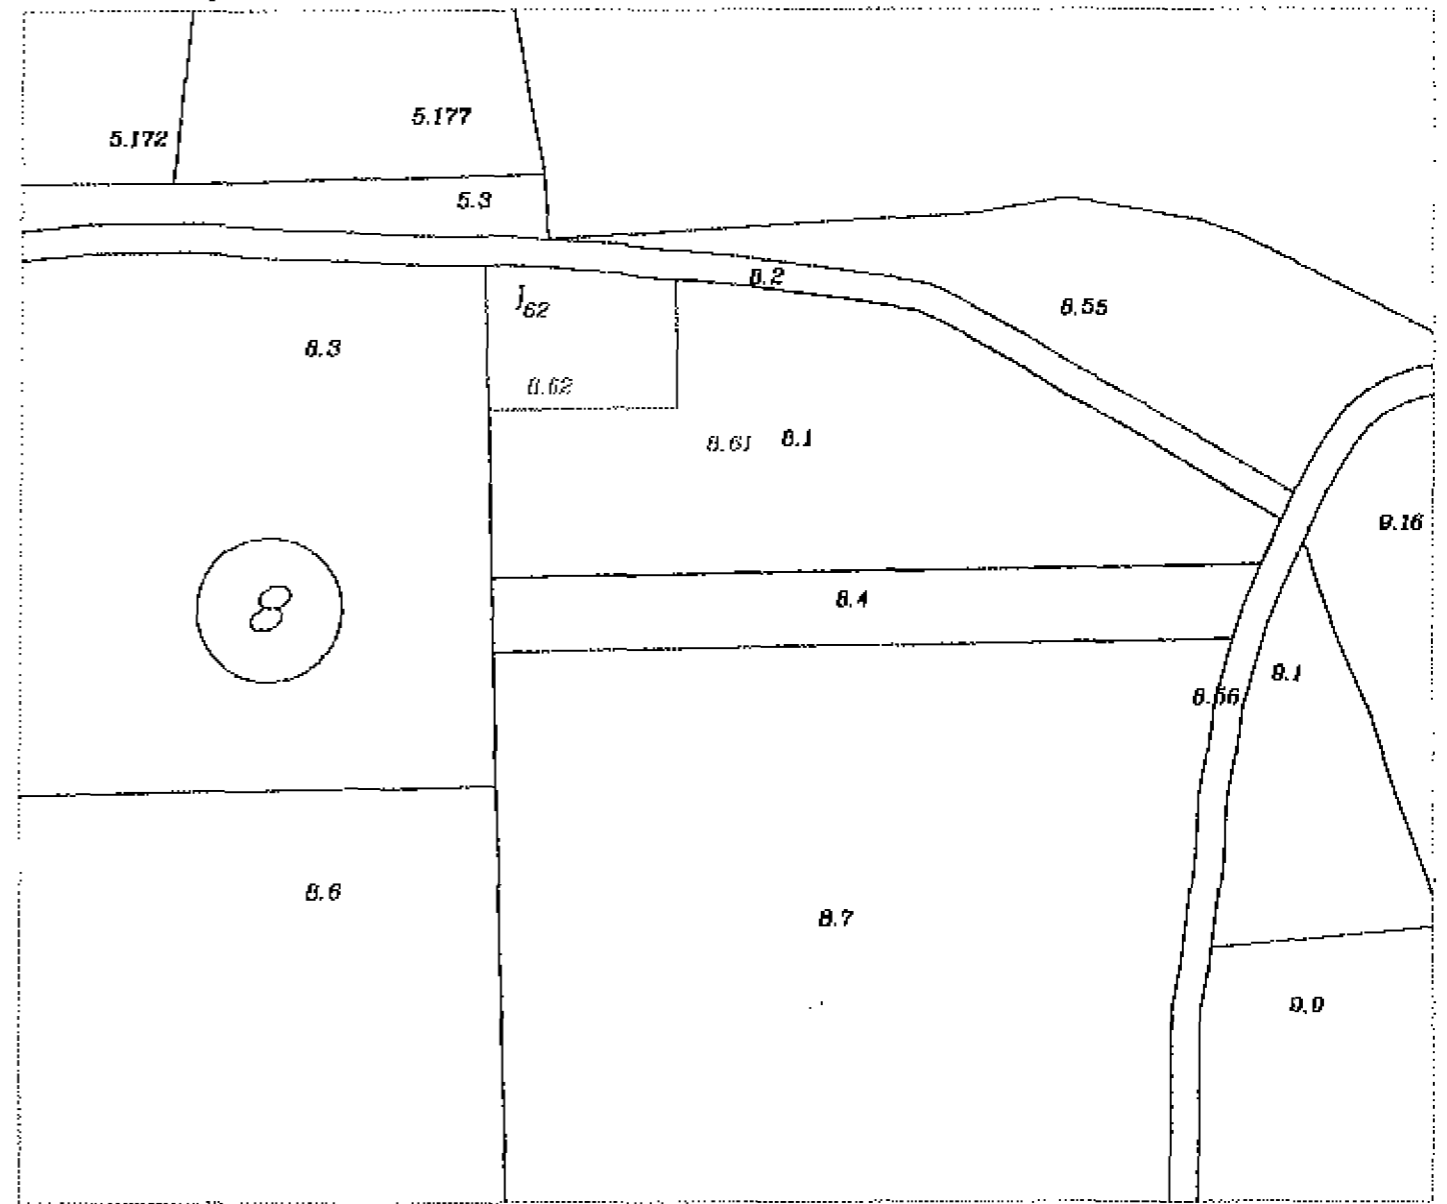


ИЗВАДКА ОТ КККР
 М 1:1000




ПРЕДЛОЖЕНИЕ ЗА ПУП - ПЛАН ЗА РЕГУЛАЦИЯ за проект № 83123.8.62 / образуван от ПИ № 83123.8.1/
 в з - ще с. Шереметья, общ. Велико Търново
 М 1:1000

ЛЕГЕНДА:


-  регулационна линия
-  имотни граници по КККР
- 8.62** проектен номер
- 8.1** номер по КККР

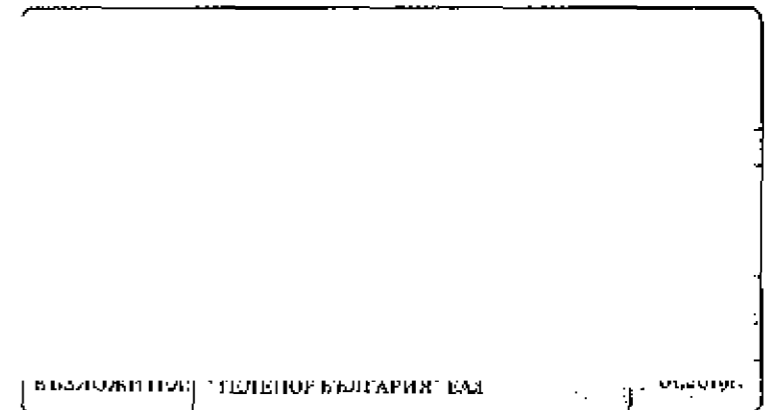

ПРЕДЛОЖЕНИЕ ЗА ПУП - ПЛАН ЗА ЗАСТРОЯВАНЕ
 за проект ПИ № 83123.8.62 /образуван от ПИ № 83123.8.1/ в з-ще с. Шеремета,
 ЕКАТТЕ 83123, общ. В. Търново, обл. В. Търново

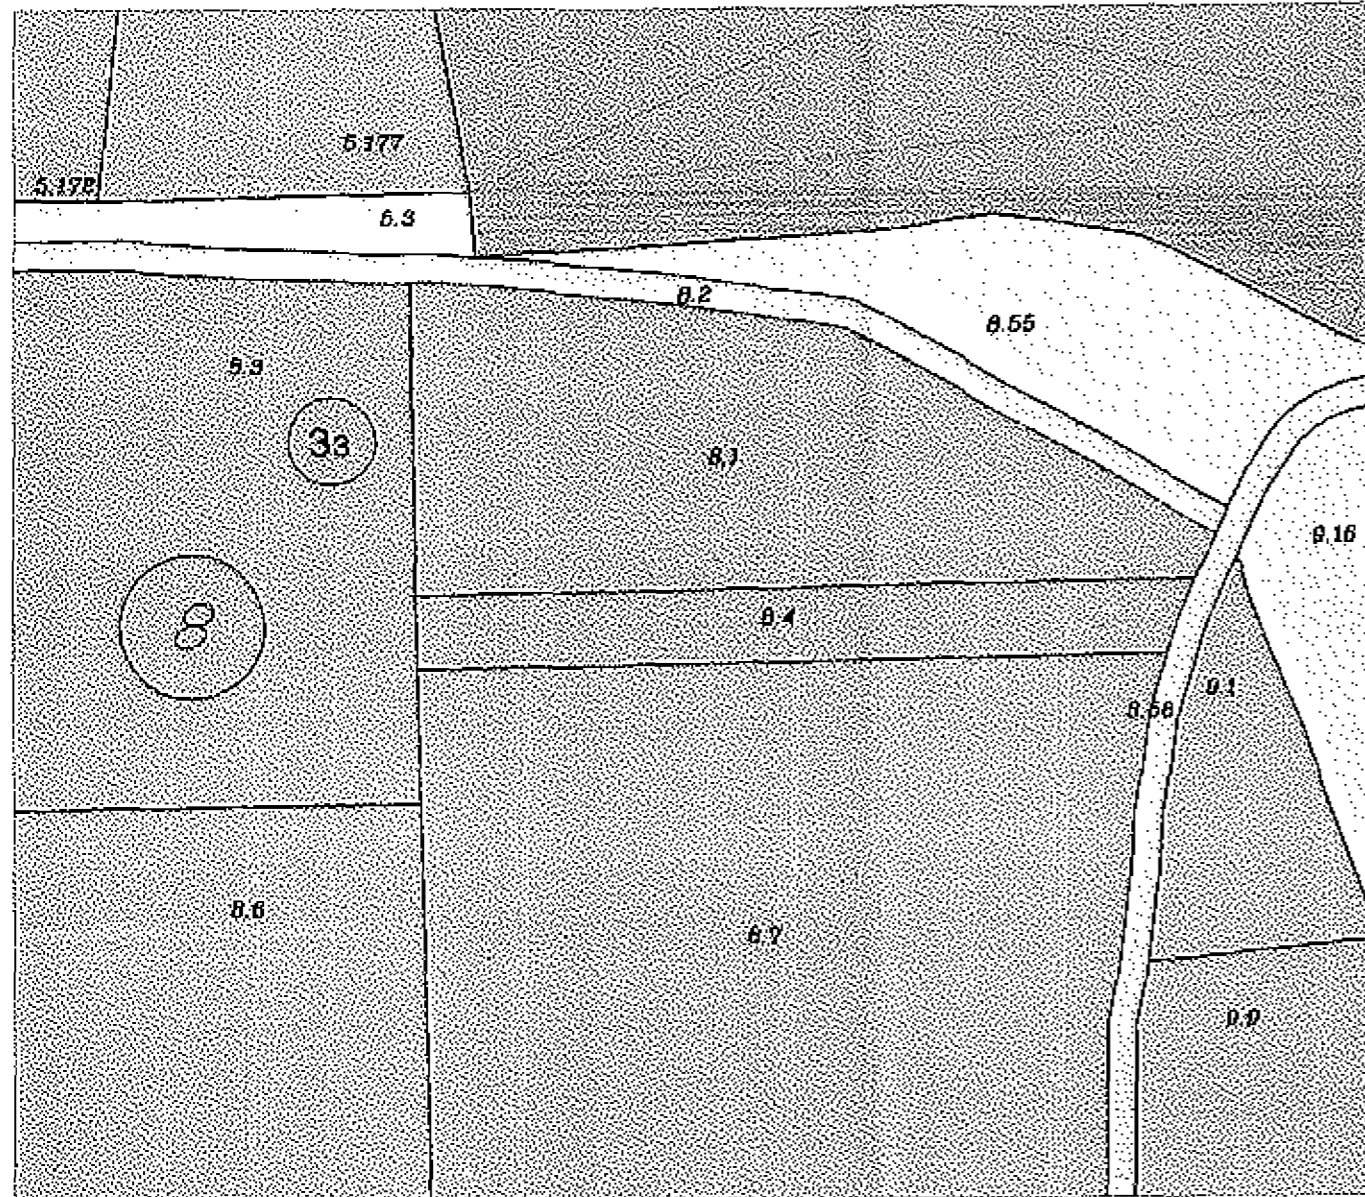

ИЗВАДКА ОТ КККР
 М 1:1000

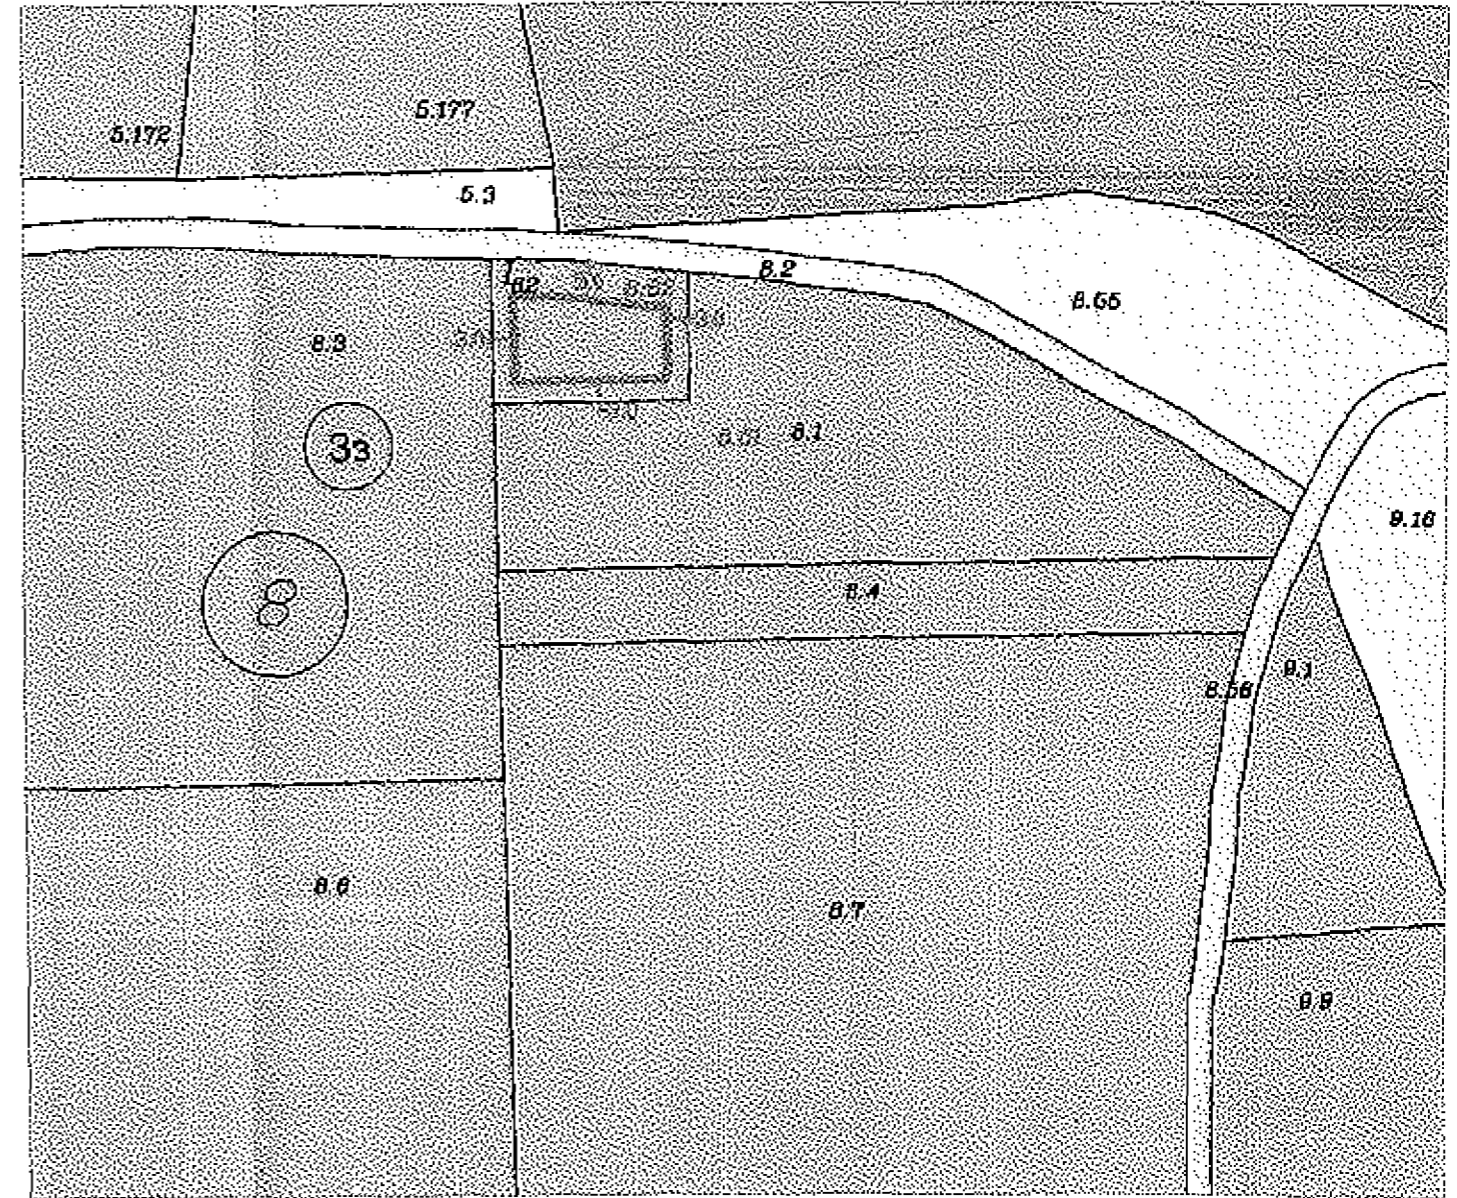

ПРЕДЛОЖЕНИЕ ЗА ПУП - ПЛАН ЗА ЗАСТРОЯВАНЕ за проект ПИ № 83123.8.62 /образуван от ПИ №83123.8.1/
 в з - ще с. Шеремета, общ. Велико Търново
 М 1:1000

ЛЕГЕНДА:

- огранич. линия на застрояване
- имотни граници
- гора в зем. земи
- нива
- полски път
- урбанизирана територия
- 8.01** проектен номер
- 8.1** номер по КККР

Етажност	10.0%	П ₁	60%
К.к.к.р.	1.2	П _{0.5}	30%
м			

Номер на квартал	Номер на ПИ	устройствена зона	поземки имот с установа - предизик.	Етажност		Градоустр. параметри			Начин на застрояване		Забележка	
				дисциплина в м/л	задължителна	максимална	възможна "от-до"	плътност на застрояване	КФП	минимална разтеглена площ		свободно - е
8	1	3a		-	10	-	60%	1.2	30%	●		