


Кадаstralна координатна система 2005г.
 Височинна система Балтийска
 Основно сечение на релефо 0.2м

СЪГЛАСУВАЛИ ПО ЧАСТИ:	
ГЕОДЕЗИЯ	инж. М. Димиев
ПЪТНА	инж. К. Калчев
ПОБД	инж. К. Калчев
ВОБД	инж. К. Калчев
ПБЗ	инж. К. Калчев

ПРОЕКТАНТ:  /инж. МИПЕН ДИМИЕВ/	ВОДЕЩ ПРОЕКТАНТ:  /инж. КАЛИН КАЛЧЕВ/	УПРАВИТЕЛ:  /инж. КАЛИН КАЛЧЕВ/	ВЪЗЛОЖИТЕЛ:  ОБЩИНА ВЕЛИКО ТЪРНОВО ПК 5000 гр. Велико Търново, пл. "Майка България" No2 ИЗПЪЛНИТЕЛ:  "АЛВЕ КОНСУЛТ" ЕООД гр. София, ул. "Васил Кънчев" No26, тел. 0876 700 611, e-mail: office@alveconsult.com	ФАЗА: Технически Проект МАСШАБ: 1:500	ОБЕКТ: ИЗГРАЖДАНЕ И ДОИЗГРАЖДАНЕ НА УЛИЧНА МРЕЖА В КВ.КАРТАЛ, ГР. В. ТЪРНОВО УЧАСТЪК No1: УЛ. "СТОЯН МИХАЙЛОВСКИ" И УЛ. "ВАСИЛ АПРИЛОВ" ПОДОБЕКТ: ДОИЗГРАЖДАНЕ НА УЛИЦА "СТОЯН МИХАЙЛОВСКИ", КВ. КАРТАЛ ОК 2577-ОК 2576 -ОК 2567 ОК 2564- ОК 2565- ОК 2805 ЧАСТ: ГЕОДЕЗИЯ СЪДЪРЖАНИЕ: ГЕОДЕЗИЧЕСКА СНИМКА	Дата: 2019 г. Чертеж No: 1-1-1-3
--	--	--	--	--	---	---

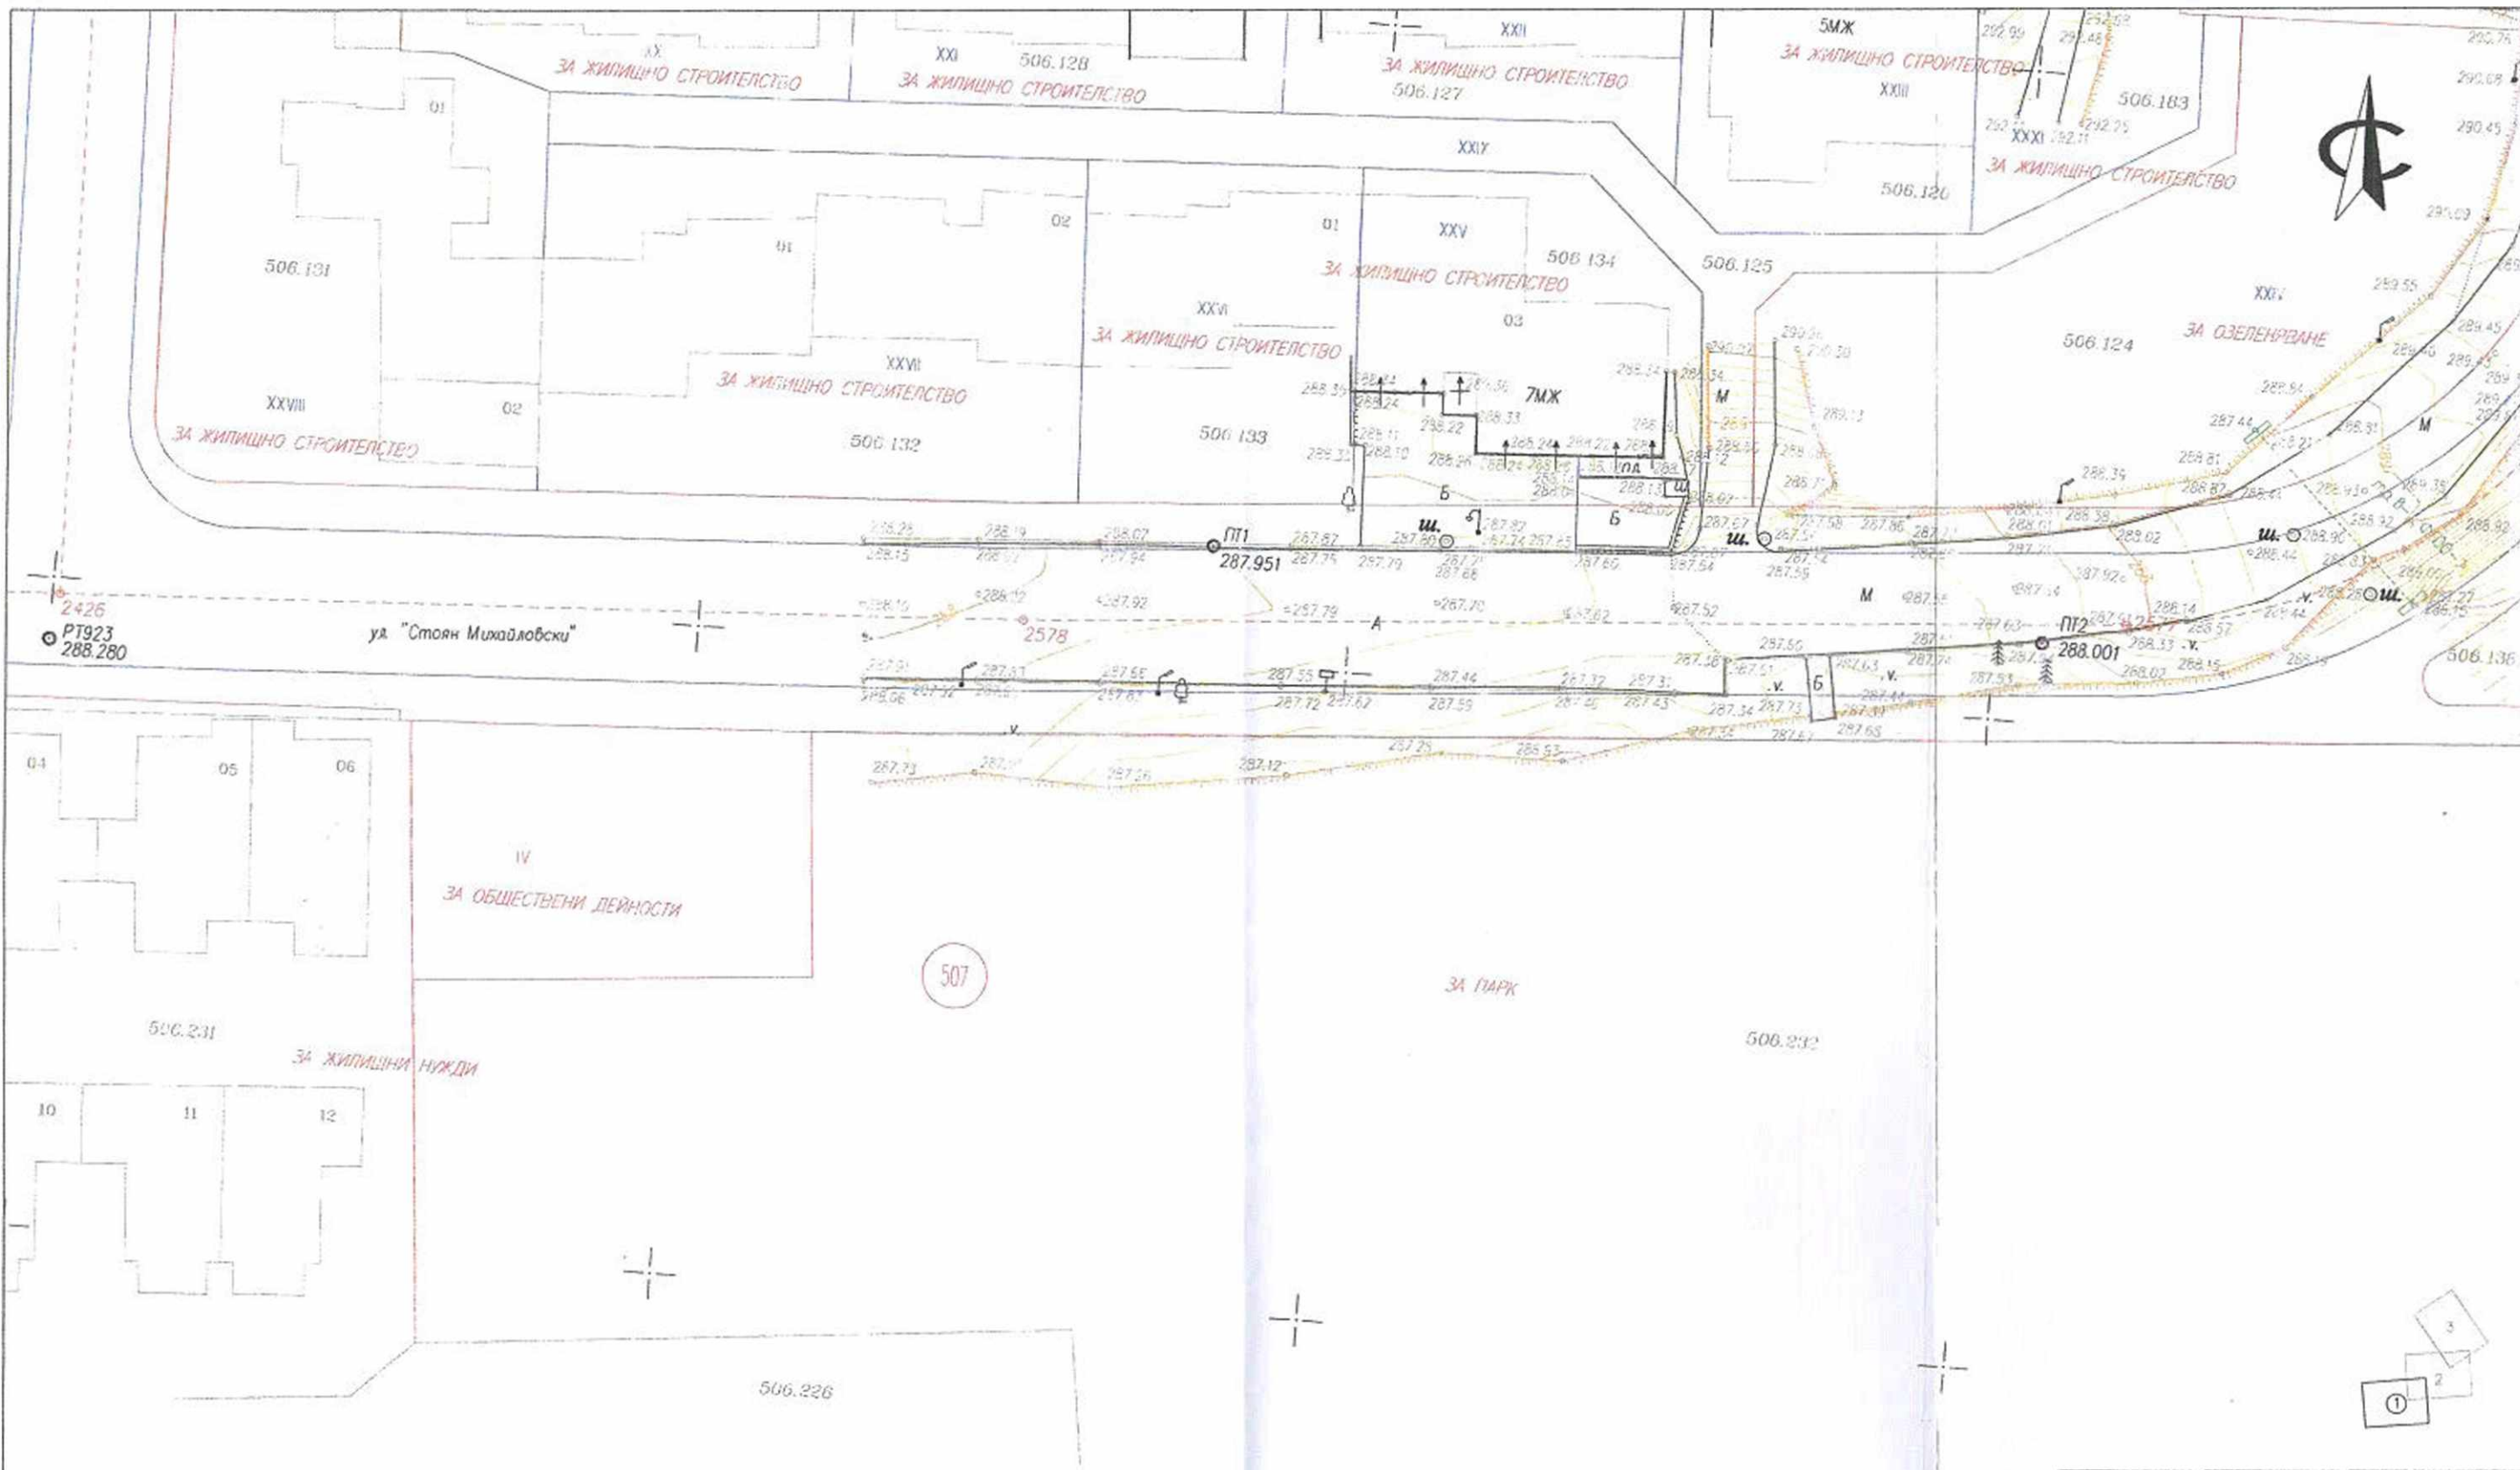

СЪГЛАСУВАЛИ ПО Ч.


ГЕОДЕЗИЯ	инж. М. Димиев
ПЪТНА	инж. К. Калчев
ПОБД	инж. К. Калчев
ВОБД	инж. К. Калчев
ПБЗ	инж. К. Калчев

Кадаstralна координатна система 2005г.
 Височинна система: Балтийска
 Основно сечение на релефа 0.2м

ПРОЕКТАНТ:  /инж. МИЛЕН ДИМИЕВ/	ВОДЕЦ ПРОЕКТАНТ:  /инж. КАМИН КАЛЧЕВ/	УПРАВИТЕЛ:  /инж. КАМИН КАЛЧЕВ/	ВЪЗЛОЖИТЕЛ:  ОБЩИНА ВЕЛИКО ТЪРНОВО ПК 5000 гр. Велико Търново, пл. "Майка България" No2	ИЗПЪЛНИТЕЛ:  "АЛВЕ КОНСУЛТ" ЕООД гр. София, ул. "Васил Кънчев" No26, тел. 0876 700 611, e-mail: office@alveconsult.com	ФАЗА Технически Проект	ОБЕКТ: ИЗГРАЖДАНЕ И ДОИЗГРАЖДАНЕ НА УЛИЧНА МРЕЖА В КВ.КАРТАЛА ГР. В. ТЪРНОВО УЧАСТЪК No1: УЛ. "СТОЯН МИХАЙЛОВСКИ" И УЛ. "ВАСИЛ АПРИЛОВ" ПОДОБЕКТ: ДОИЗГРАЖДАНЕ НА УЛИЦА "СТОЯН МИХАЙЛОВСКИ", КВ. КАРТАЛА ОК 2577-ОК 2576 -ОК 2567 ОК 2564- ОК 2565- ОК 2805 ЧАСТ: ГЕОДЕЗИЯ СЪДЪРЖАНИЕ: ГЕОДЕЗИЧЕСКА СНИМКА
					МАЩАБ 1:500	

Проектно предложение за ЧИ на ПУП - План за регулация

в обхвата на улица с от.2572-2573-2574-2575-2576-2577-2578/ бръзка между ул. Стоян Михайловски, ул.В.Априлов/, кв.Кармала и кв.Акация и УПИ XXIV-за озеленяване, кв.379 по плана на гр. В. Търново- публична общинска собственост

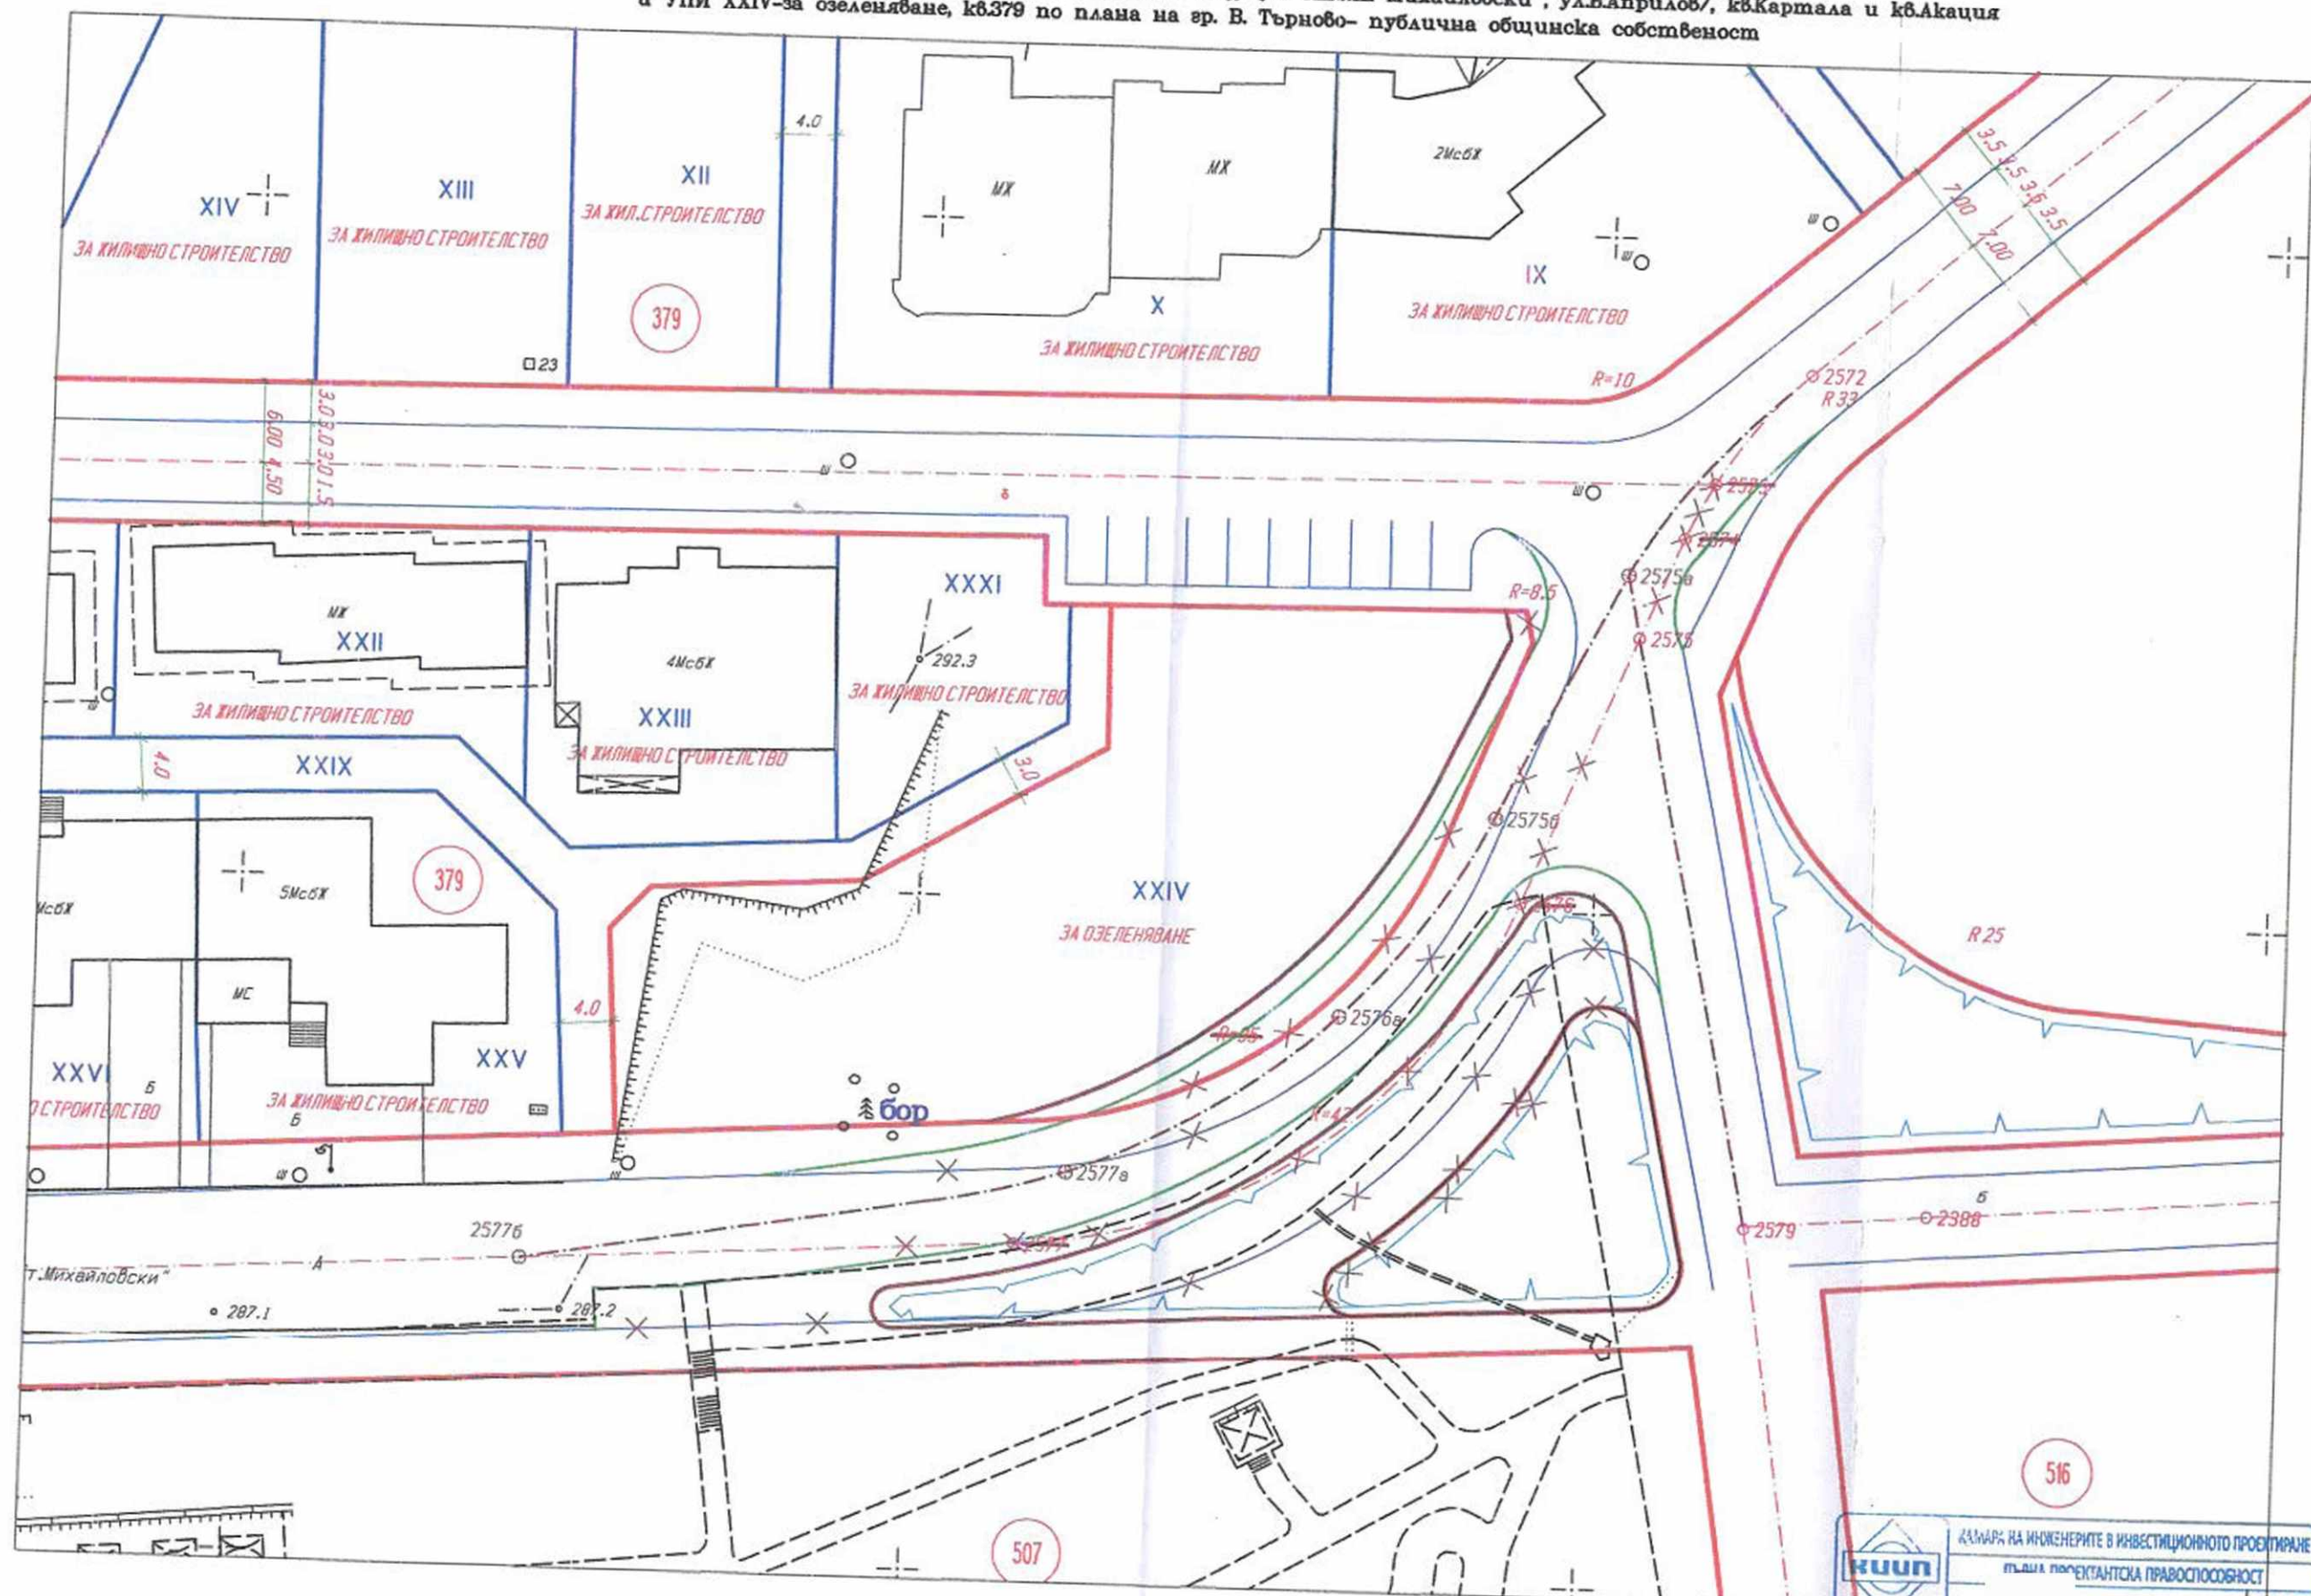

1:500

Проектант

	КАМАРА НА ИНЖЕНЕРИТЕ В ИНВЕСТИЦИОННОТО ПРОЕКТИРАНЕ
	ПЛАН НА ПРОЕКТАНТСКА ПРАВОСПОСОБНОСТ
Сектор:	Инж. ВАЛЕНТИНА ДИМИТРОВА-МИТРОВА
Част от проекта:	Публис
по удостоверение за ПП	Публис
	Публис

516

507

379

379