
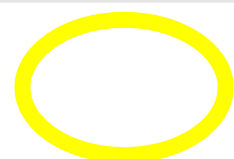


**При ситуационни граници на района**

**ЖК "Чолаковци" по регулационна граница на гр. В. Търново**

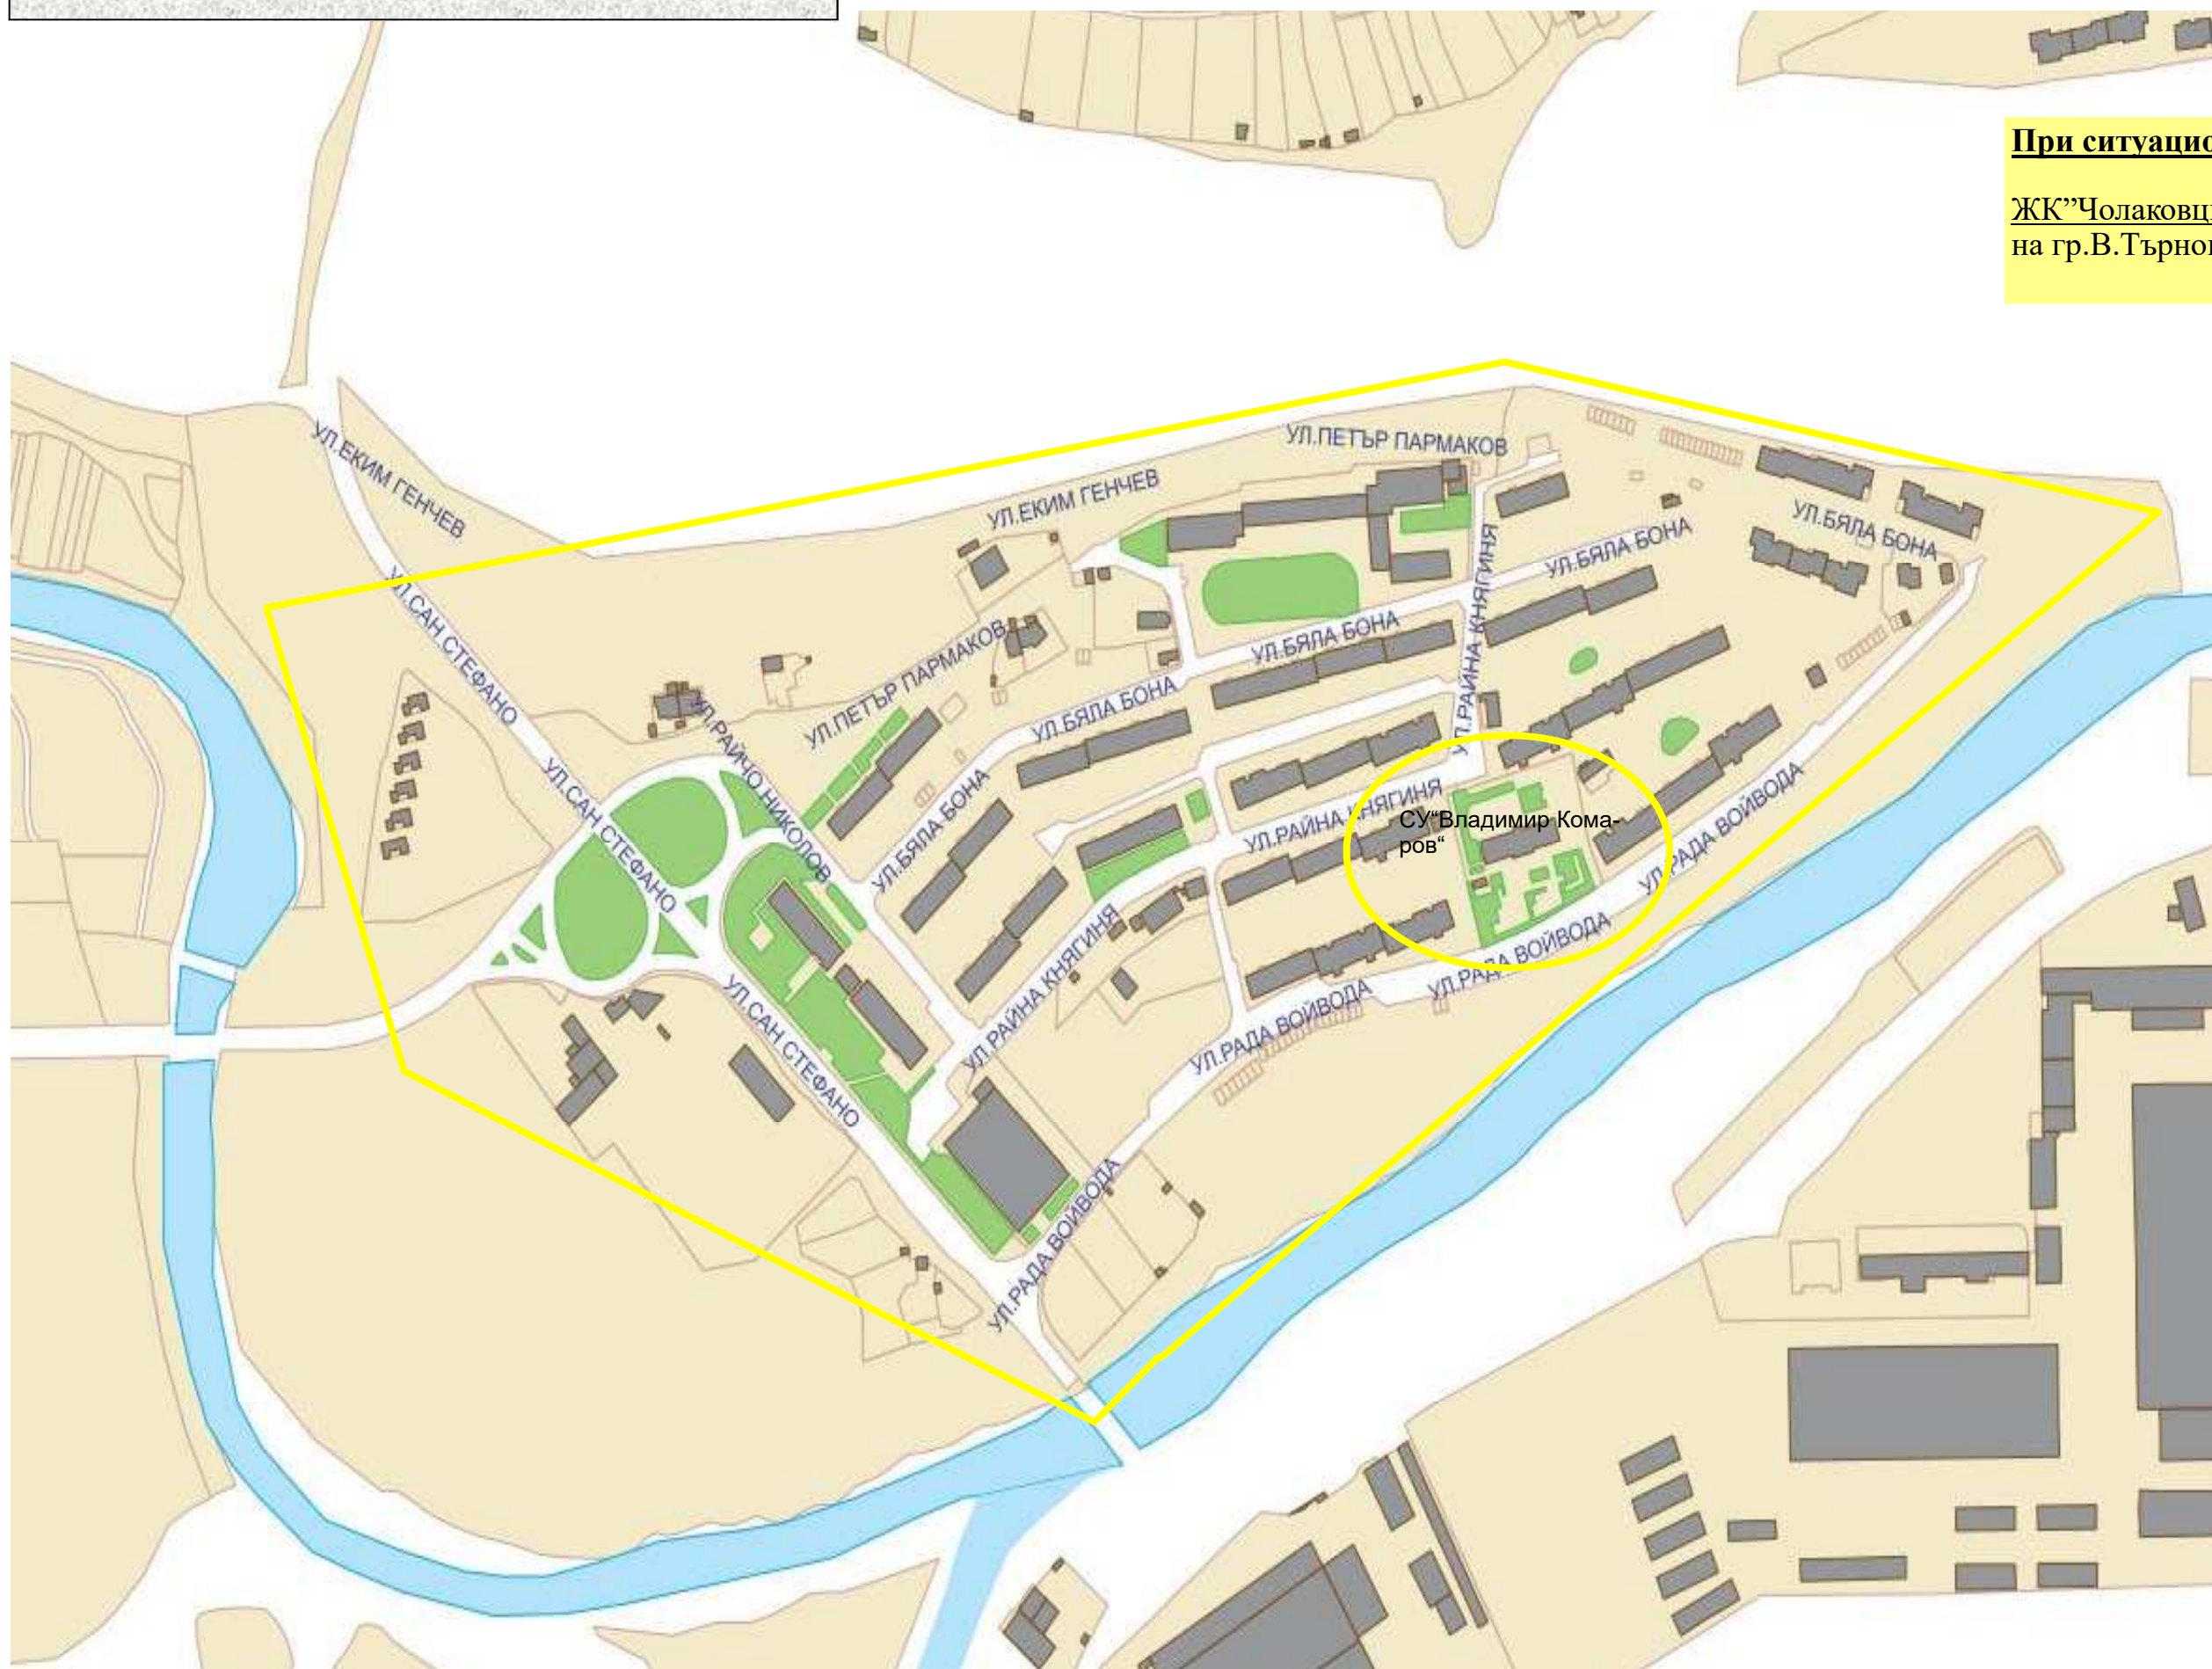

**СУ "ВЛАДИМИР КОМАРОВ"**

**Адрес: Велико Търново, ул. "Бяла Бона" № 9**

