



СКИЦА № 80-201-55

Дата: 03.07.2020г

за урегулиран/неурегулиран поземлен имот в стр. квартал 27, 28 по плана на гр./с/ Великотърново

М 1: 1000
Одобрен със заповед № 6721, 6720/1938г.

Имота е собственост (записан) на:

1. _____

2. _____

3. _____

по _____

имотът е собственост

скицата е платена с кредитния Освободена


Важи за: Служебна

Начертал: _____

Проверил: _____

Заверил: _____

Съгласувал: _____

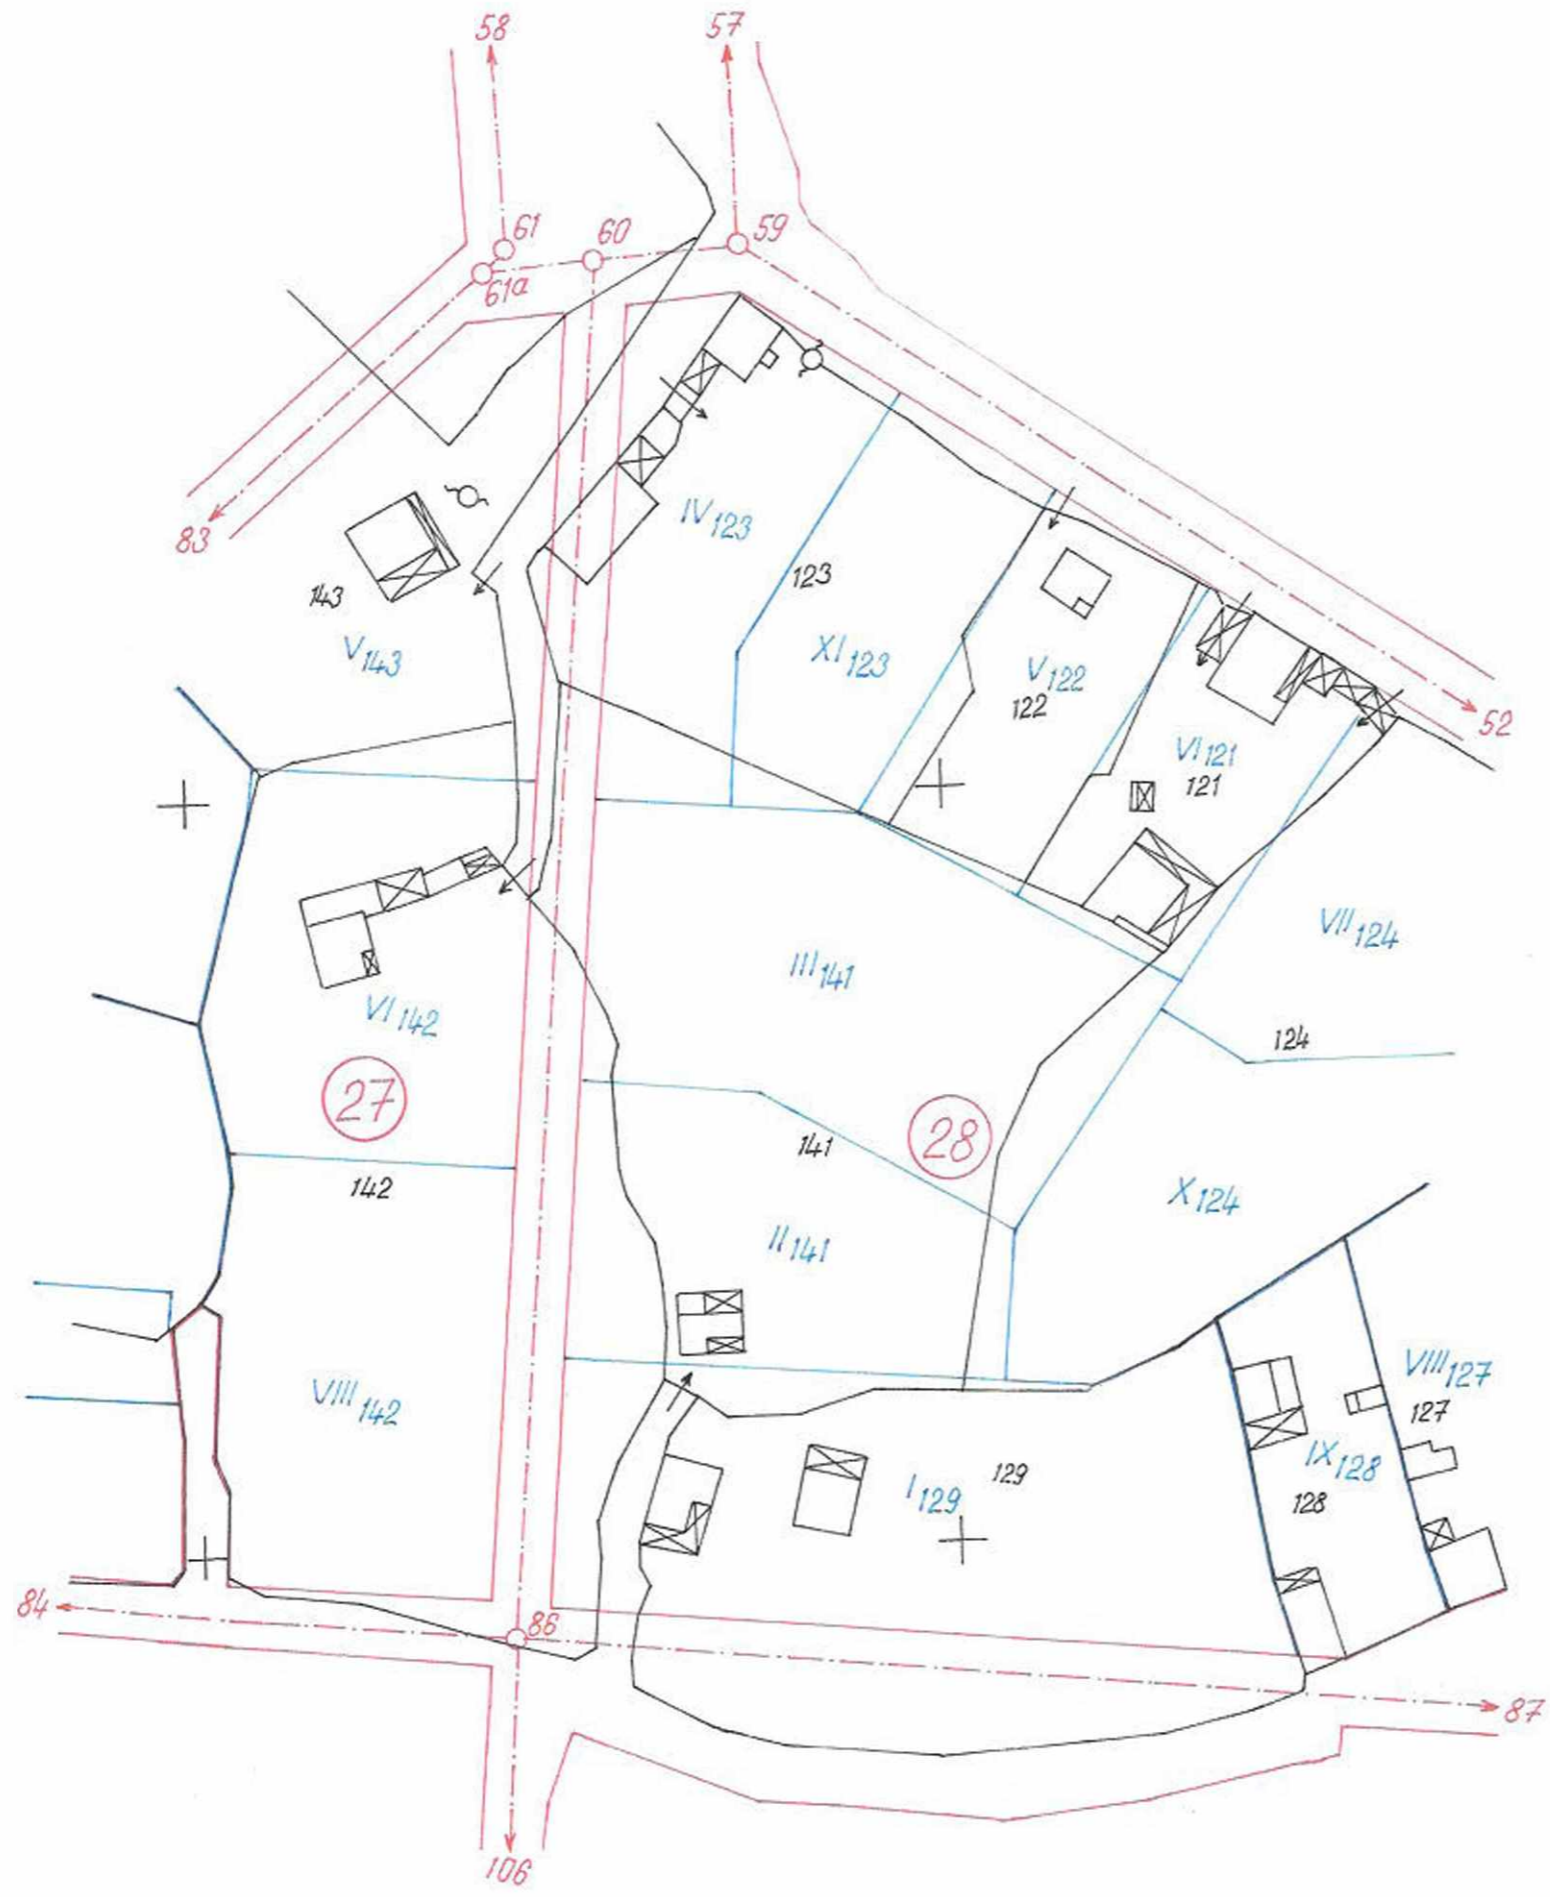

Inter tek

С/О: 801/2020 Действителен № 020/20
С/О: 801/2020 Действителен № 020/20
С/О: 801/2020 Действителен № 020/20

