

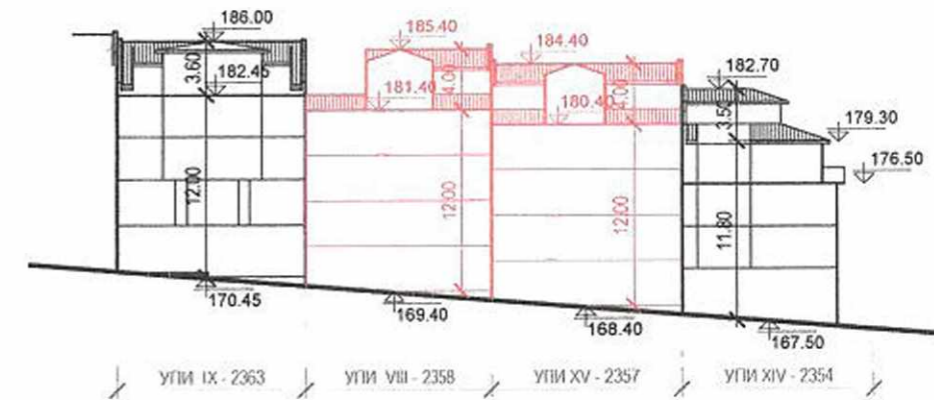


РАБОТЕН УСТРОЙСТВЕН ПЛАН
 ЗА УПИ XV- 2357 и УПИ VIII-2358, КВ. 90 ПО ПЛАНА НА ГР. ВЕЛИКО ТЪРНОВО
 М 1 : 500

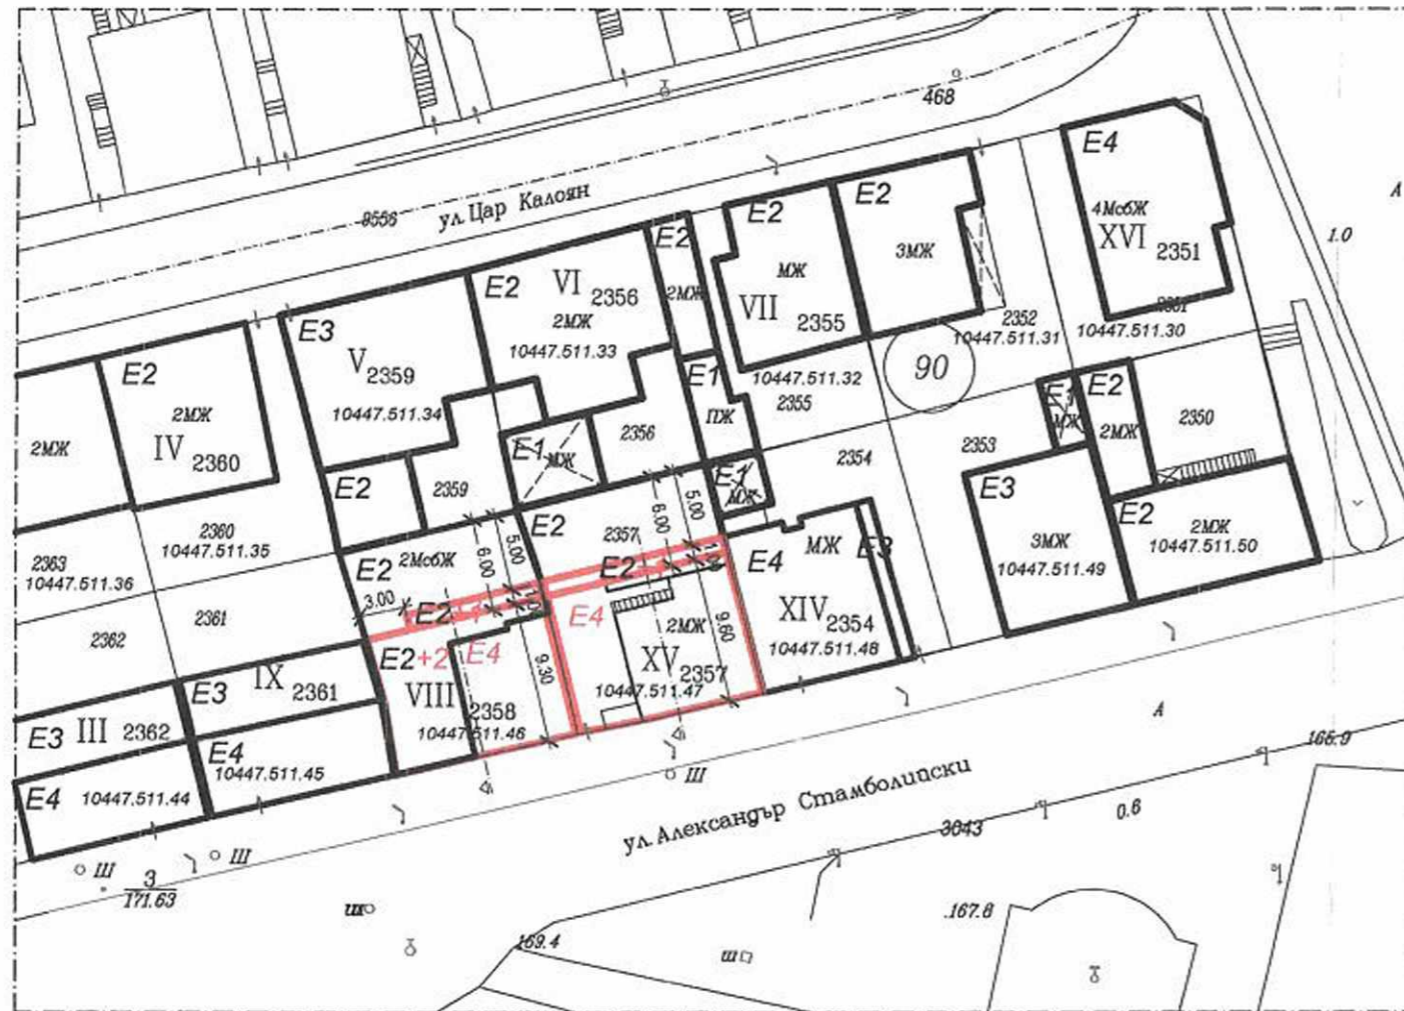


СИЛУЕТ ОТ ЮГ
 по ул. "Александър Стамболийски"
 М 1 : 500

МИНИСТЕРСТВО НА КУЛТУРАТА
СЪГЛАСУВАМ
 на основание чл. 64, ал. 1 от ЗКП,
 графичните материали към
 проектна документация по Раздел V
 "Териториално-устройствена защита" на ЗКП,
 изх. № (ПК) 24/2019 г. 26.10.19
 Съгласен с проект: _____
 (име) 3

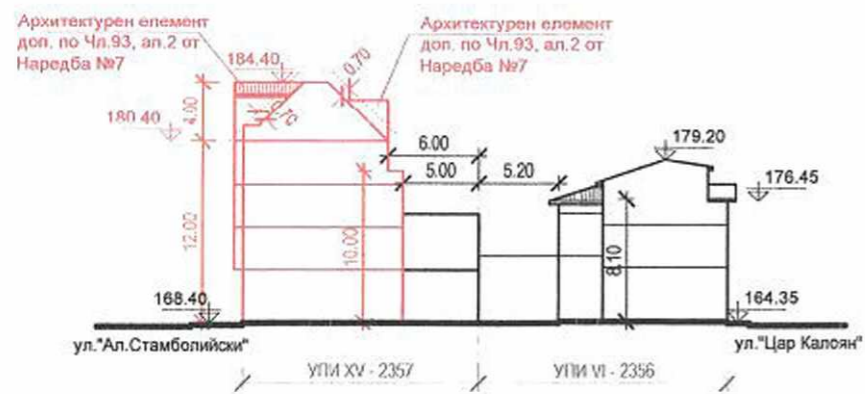

ВЕРТИКАЛЕН РАЗРЕЗ през УПИ XV-2357
 М 1 : 500

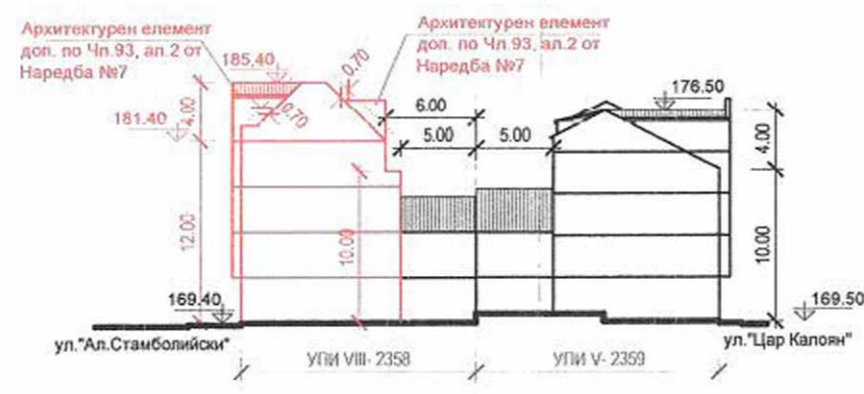

ВЕРТИКАЛЕН РАЗРЕЗ през УПИ VIII-2358
 М 1 : 500




Проектант: _____
 (арх. Пл.Цанев)

Възложители: _____
 (Иван Георгиев) ("СИТИ ИНВЕСТ" ООД -
 Галин Анастасов)

ЧАСТИЧНО ИЗМЕНЕНИЕ НА ПОДРОБЕН УСТРОЙСТВЕН ПЛАН- ПЛАН ЗА ЗАСТРОЯВАНЕ
ЗА УПИ XV- 2357 и УПИ VIII-2358, КВ. 90 ПО ПЛАНА НА ГР. ВЕЛИКО ТЪРНОВО

М 1 :500

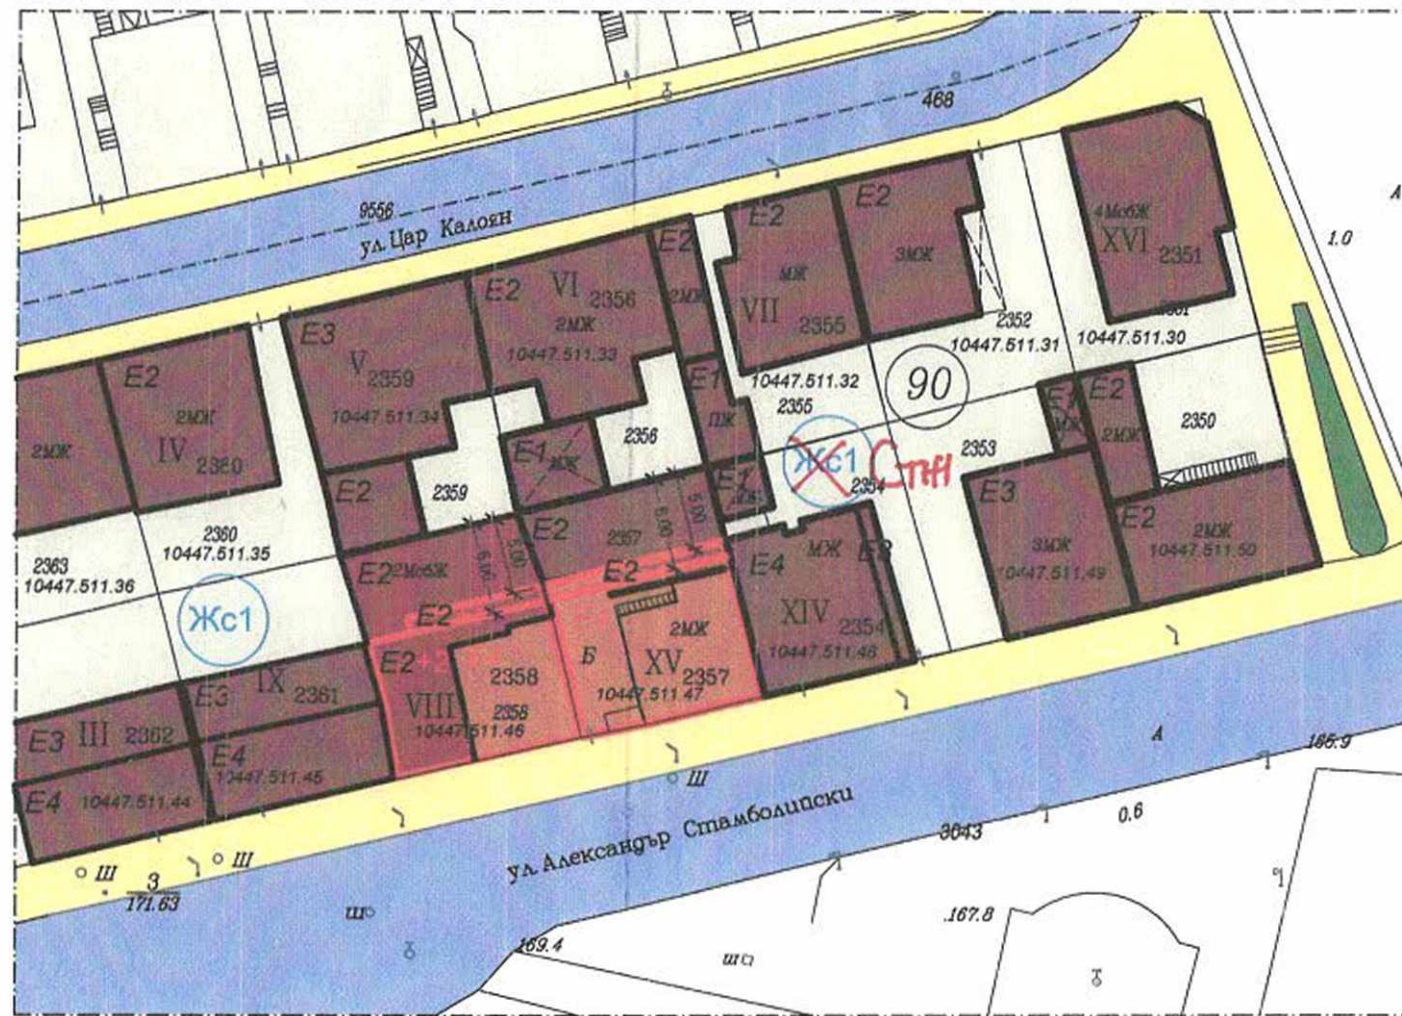

ЛЕГЕНДА:

- устройствена зона
- жилищни сгради (съществуващи)
- жилищни сгради (нови)
- обществено- обслужващи сгради (съществуващи)
- обслужващи улици
- тротоари
- задължителна линия на застрояване

~~СТН~~ Жс1
 Специфична жилищна зона с преобладаващо застрояване със средна височина и завишени Плътност на застрояване и Коефициент на интензивност

H12м /E 4/ П 100%
 К инт. 3,0 Оз. мин. 20%
 С - свързано

КОРИГИРАЛ ПРОЕКТАНТ.

МИНИСТЕРСТВО НА КУЛТУРАТА
СЪГЛАСУВАМ
 на основание чл. 64, ал. 1 от ЗКН,
 графичните материали към
 проектна документация по Раздел V
 "Териториално-устройствена защита" на ЗКН,
 изх. № (МК) 21.07.2011/09.06.19
 Проверен е печат:
 (имен) 3

номер на квартал	урегулиран поземлен имот	устройствена зона	Етажност	Височина (в метри)	Градоустройствени параметри			Начин на застрояване			Забележка:
					Максимална плътност на застрояване (П)	Коефициент на интензивност	минимална озеленена площ	свободно - "е"	свързано в два съседни имота - "д"	свързано - "с"	
90	УПИ XV-2357	Жс1	E4	H 12м	100%	3.0	20%			•	
90	УПИ VIII-2358	Жс1	E4	H 12м	100%	3.0	20%			•	

Проектант:
 (арх. Пл.Цанев)

Възложители:
 (Иван Георгиев) ("СИТИ ИНВЕСТ" ООД - Галин Анастасов)