




ПРЕДВАРИТЕЛНО ПРОУЧВАНЕ

СИТУАЦИЯ
НА РАЗПОЛОЖЕНИЕ НА ГРОБИЩЕН ПАРК ВЕЛИКО ТЪРНОВО
И НА ПРЕДВИДЕНО НОВО РАЗШИРЕНИЕ
ЗЕМЛИЩЕ ВЕЛИКО ТЪРНОВО И ЗЕМЛИЩЕ БЕЛЯКОВЕЦ
М 1: 1500

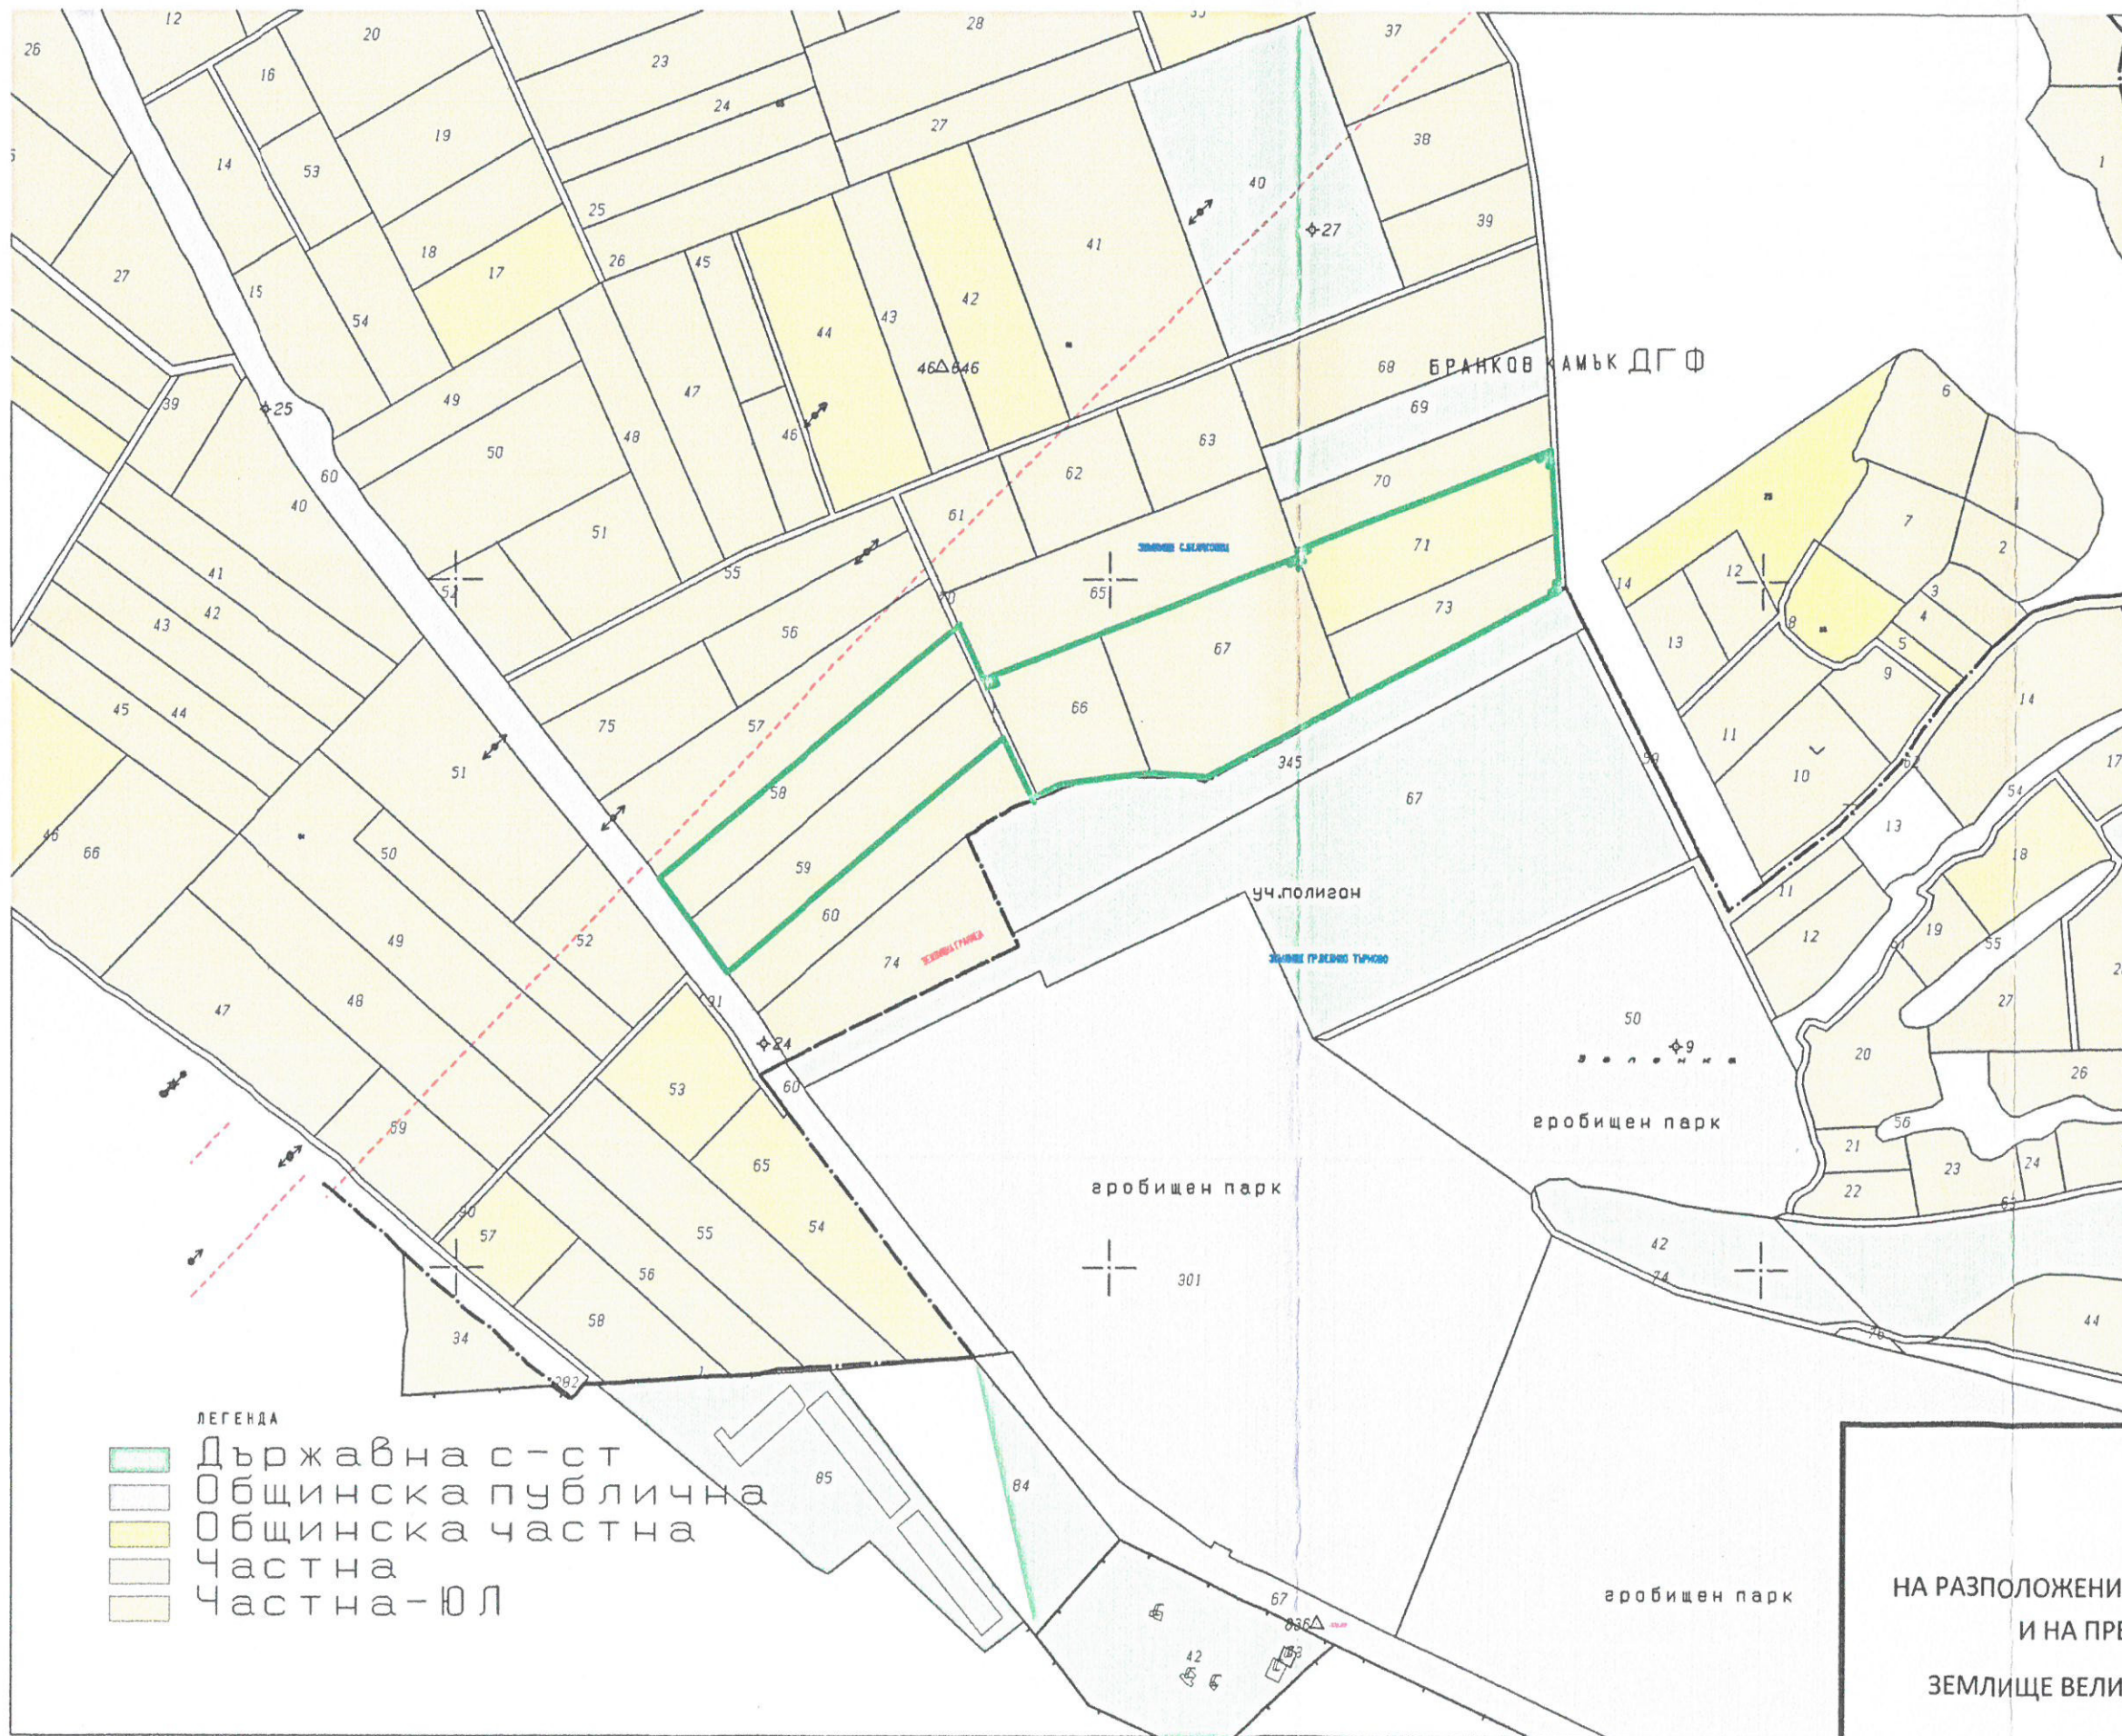


- ЛЕГЕНДА
-  Държавна с-ст
 -  Общинска публична
 -  Общинска частна
 -  Частна
 -  Частна-ЮЛ

ОПОРЕН ПЛАН

/СОБСТВЕНОСТ/

НА РАЗПОЛОЖЕНИЕ НА ГРОБИЩЕН ПАРК ВЕЛИКО ТЪРНОВО
И НА ПРЕДВИДЕНО НОВО РАЗШИРЕНИЕ
ЗЕМЛИЩЕ ВЕЛИКО ТЪРНОВО И ЗЕМЛИЩЕ БЕЛЯКОВЕЦ

М 1: 3000

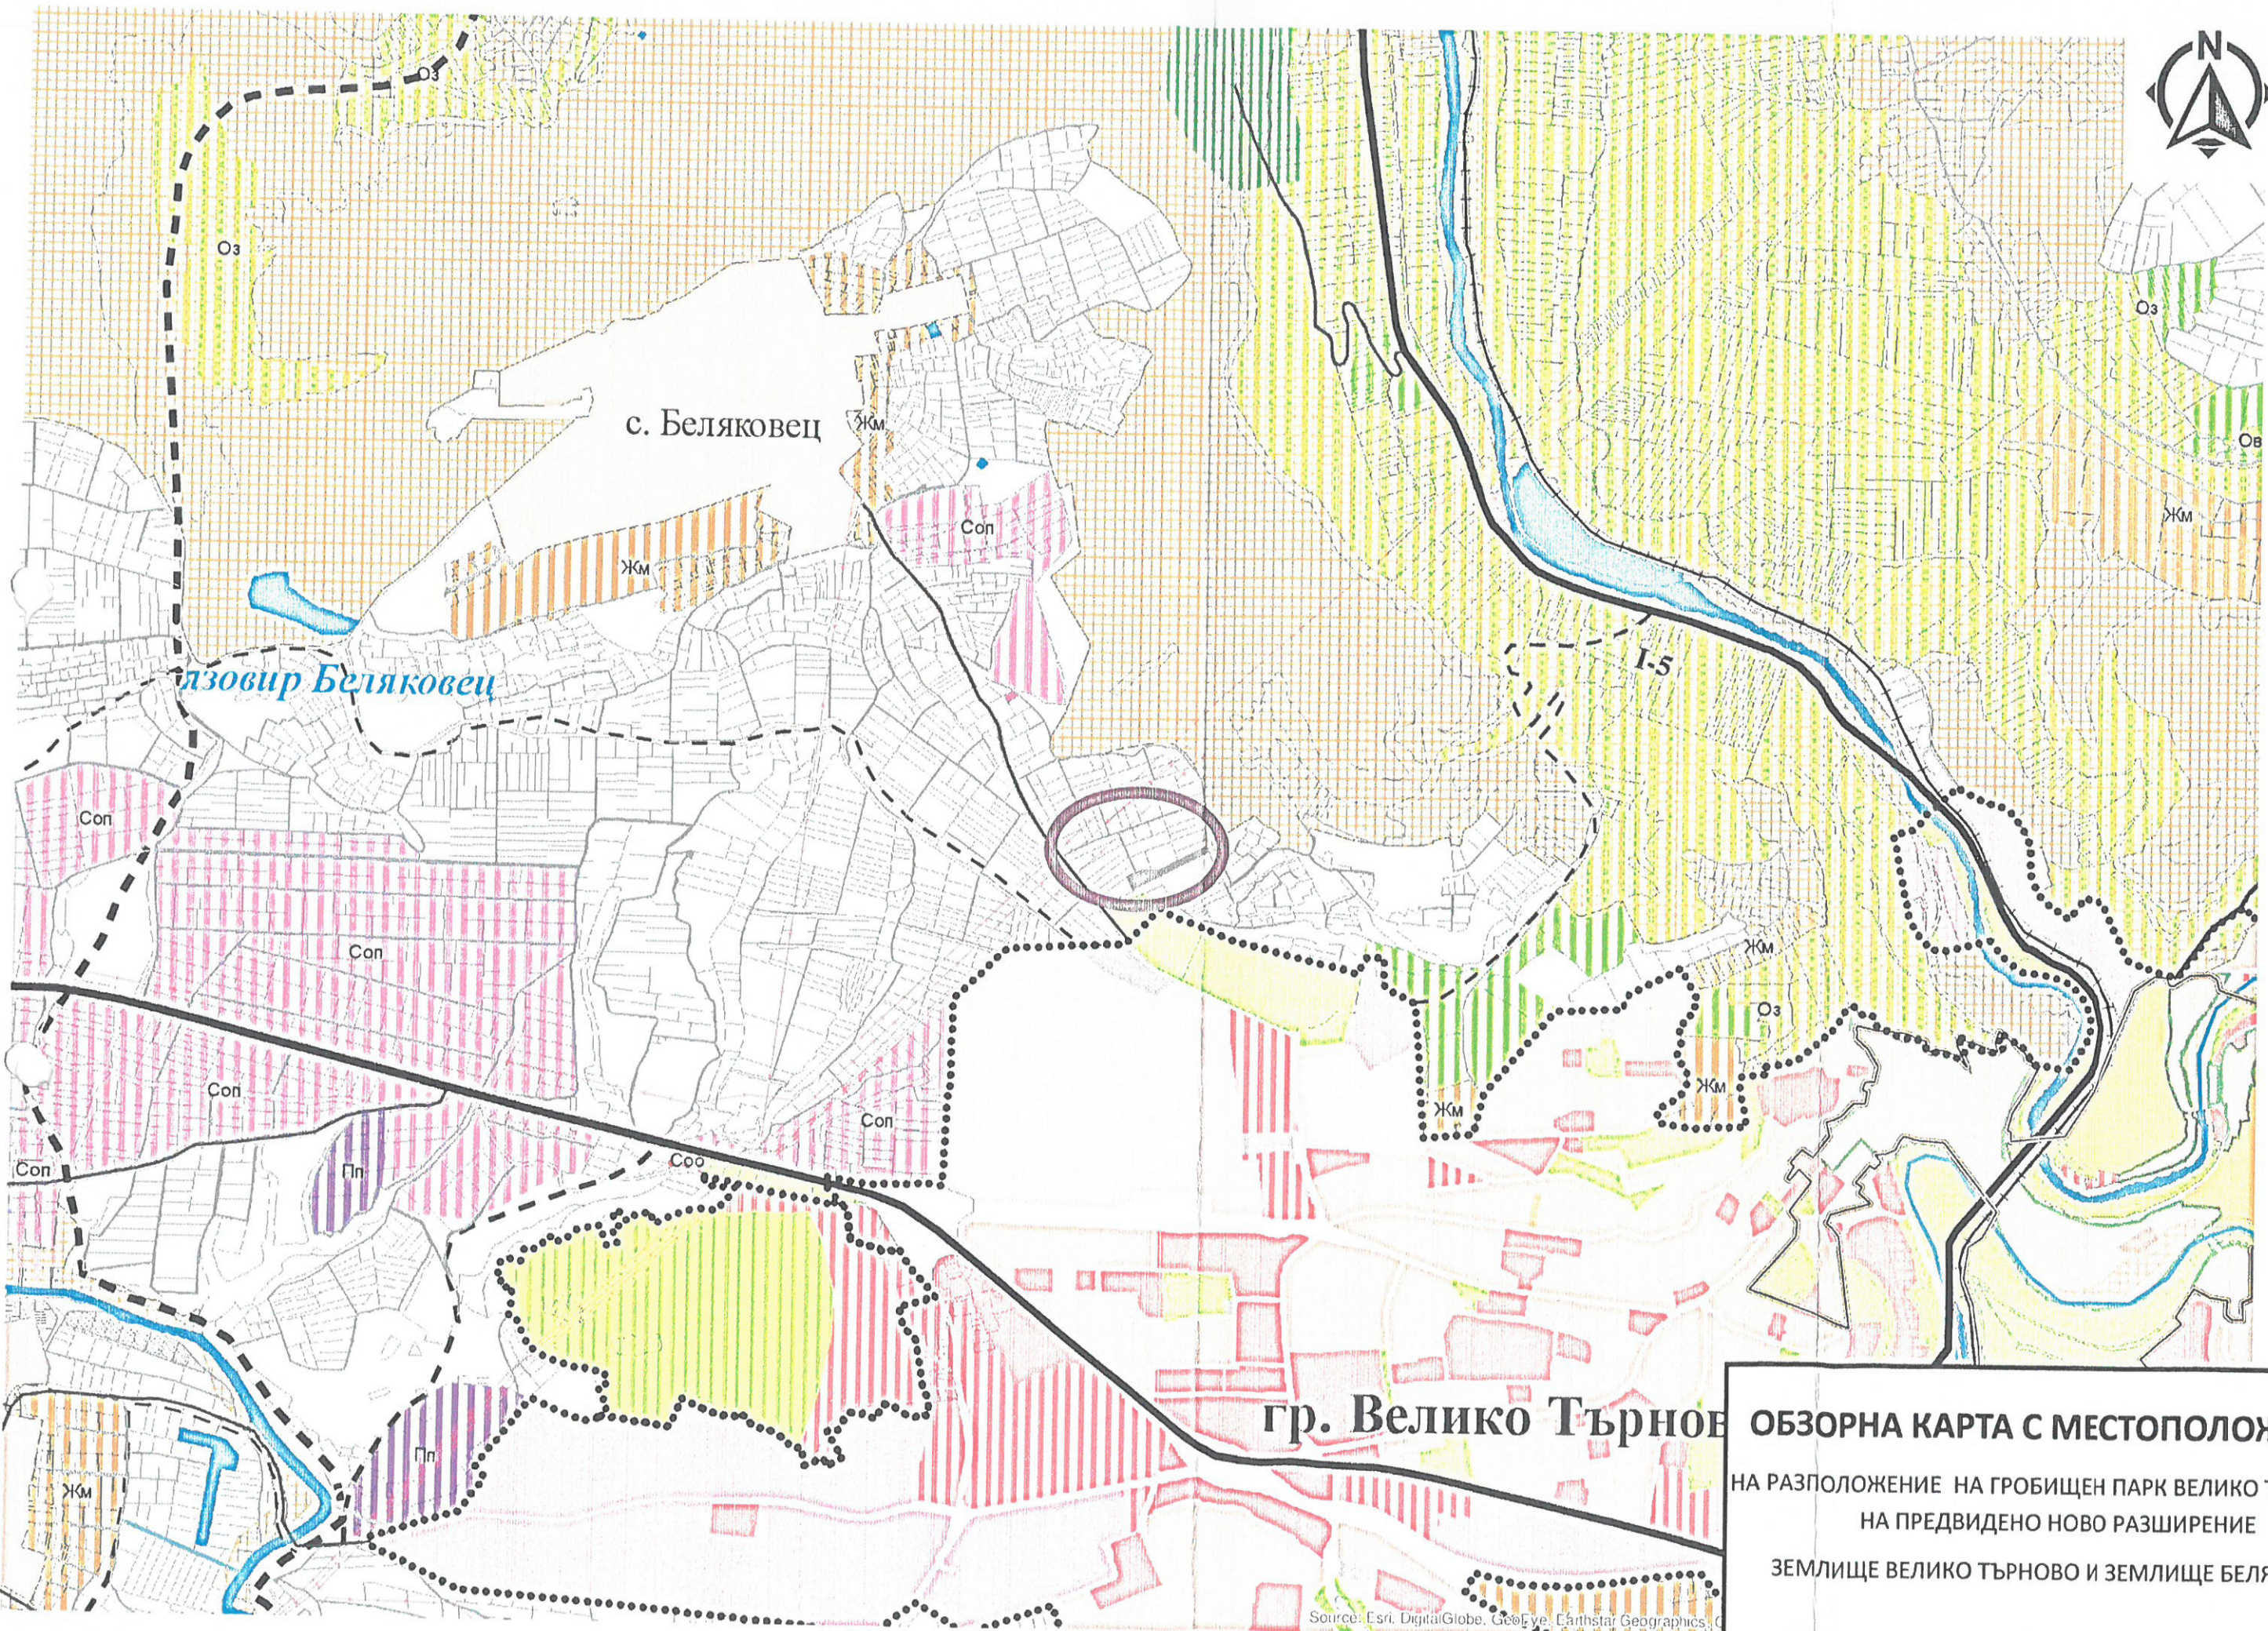

с. Беляковец

позовир Беляковец

гр. Велико Търново

ОБЗОРНА КАРТА С МЕСТОПОЛОЖЕНИЕ
НА РАЗПОЛОЖЕНИЕ НА ГРОБИЩЕН ПАРК ВЕЛИКО ТЪРНОВО И
НА ПРЕДВИДЕНО НОВО РАЗШИРЕНИЕ
ЗЕМЛИЩЕ ВЕЛИКО ТЪРНОВО И ЗЕМЛИЩЕ БЕЛЯКОВЕЦ

Source: Esri, DigitalGlobe, GeoEye, Earthstar Geographics, C