


№ ПК № УТМ - (с.)  
№ ПК № ЗМС

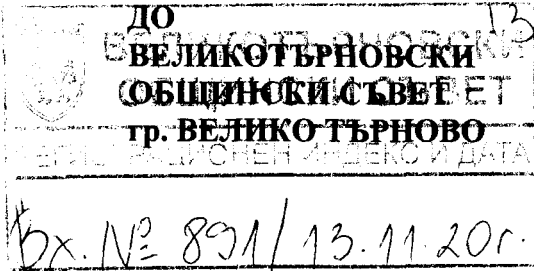

09-00-838/13.11.20г.

**ДОКЛАД**  
**ОТ ИНЖ. ДАНИЕЛ ДИМИТРОВ ПАНОВ**  
**КМЕТ НА ОБЩИНА ВЕЛИКО ТЪРНОВО**

**ОТНОСНО:** Одобряване на Комплексен проект за инвестиционна инициатива по чл.150 от ЗУТ за ИП и ПУП - ПП в обхвата на ПИ с идентификатори №№ 10447.26.18, 10447.26.16, 10447.26.17 и 10447.25.23 по КККР на гр. Велико Търново, общ. Велико Търново.

**УВАЖАЕМИ ОБЩИНСКИ СЪВЕТНИЦИ,**

Със заявление вх. рег. индекс и дата 5300-13005-1/27.02.2020г. от „Анимекс“ ЕООД, с седалище и адрес на управление: гр. Стара Загора, кв. „Кольо Ганчев“, ул. „Радост“ №1Б, е представен Комплексен проект за инвестиционна инициатива по чл.150 от ЗУТ за ИП и ПУП - ПП в обхвата на ПИ с идентификатори №№ 10447.26.18, 10447.26.16, 10447.26.17 и 10447.25.23 по КККР на гр. Велико Търново, общ. Велико Търново. С Решение № 346, от Протокол № 13 от заседание на Великотърновския общински съвет, проведено на 24.09.2020г., е дадено предварително съгласие по реда на чл.29, ал.1 от ЗОЗЗ за промяна предназначението на части от имоти-общинска собственост.

Проектирането е допуснато въз основа на одобрено техническо задание, становище на Главния архитект на Община Велико Търново и разрешение за изработване на КПИИ и ПУП-ПП, съгласно Заповед № РД 22-128/23.01.2020г. на Кмета на Община Велико Търново.

Проектотпредложението е съгласувано с РИОСВ - Велико Търново - писмо с техен изх. № 1664(5)/08.08.2019г. Представени са Становище с изх. №128201-20, екз.№2/21.02.2020г. от Регионална дирекция „Пожарна безопасност и защита на населението“ Велико Търново и Договор от „Електроразпределение Север“ АД с изх. № ПУПРОК-6596-ДПРОК-3852/27.12.2019г.

Проектното предложение е изпратено за служебно съгласуване по реда на чл. 128, ал.3 от ЗУТ и съгласувано с писма с рег.индекс и дата 53-1740-56/03.06.2020г. от „Електроразпределение Север“ АД и 5300-13005-1#3/24.06.2020г. от „ВиК Йовковци“ ООД.

Проектът е разгледан и приет с Решение № 50 по Протокол № 3/05.08.2020г. на Експертния съвет по устройство на територията при Община Велико Търново.

Предвид гореизложеното, предлагам Великотърновския общински съвет да вземе следното,

**РЕШЕНИЕ :**

На основание чл.21, ал.1, т.11 от ЗМСМА и чл.129, ал.1 и чл. 110, ал.1, т.5 от ЗУТ, във връзка с чл.59, ал.1 от ЗУТ и Решение № 50 по Протокол № 3/05.08.2020г.

на Экспертния съвет по устройство на територията при Община Велико Търново, Великотърновския общински съвет одобрява:

Подробен устройствен план - Парцеларен план /ПП/ за трасе на бъдещ нов въздушен ел. далекопровод, представляващ въздушно електропроводно отклонение от съществуващ такъв в границите на урбанизираната територия на гр. Велико Търново (СРС от ВЕЛ 20kV „Депо“) до нов мачтов трафопост 20/0,4kV, предвиден за изграждане в ПИ с идентификатор № 10447.26.18 по КККР на гр. Велико Търново, общ. Велико Търново /собственост на Възложителя/.

Проектното трасе е разположено извън границите на урбанизираната територия, като същото започва от отклонението за БКТП „Софарма“ и достига до новоизграден трафопост тип МТП 20/0,4kV, чрез необходимия брой СРС и изтегляне на необходимото количество проводник. Трасето преминава през ПИ с идентификатори: № 10447.25.23, м. „Дълга лъка“, Общинска частна собственост, трайно предназначение на земята: земеделска територия, НТП: гори и храсти в земеделска територия; № 10447.26.17, м. „Велико Търново“, публична държавна собственост, вид територия: Територия, заета от води и водни обекти с НТП: водно течение, река; № 10447.26.16, м. „Сухи чеир“, частна общинска собственост, трайно предназначение на земята: земеделска територия с НТП: гори и храсти в земеделска територия и № 10447.26.18, м. „Дълга лъка“, собственост на възложителя, трайно предназначение на земята: земеделска територия с НТП: за друг вид производствен, складов обект, съгласно обозначените върху графичната част на проекта електропроводи, съоръжения и сервитути.

На основание чл. 215 от ЗУТ решението подлежи на обжалване в 30-дневен срок от обнародването му в „Държавен вестник“, чрез Великотърновския общински съвет пред Великотърновския административен съд.

  
инж. ДАНИЕЛ ПАНОВ  
Кмет на Община Велико Търново

съгласували:

арх. Донка Колева - Радева

за главен архитект на Община Велико Търново, Съгласно Заповед РД 22-1684/06.11.2020г. на Кмета на Община Велико Търново

Десислава Йонкова

директор дирекция НОУС

инж. Валентина Миткова

началник на отдел ТР, дирекция СУТ

Теодора Станчева

началник отдел УТ, дирекция СУТ

изготвил: Цветомила Кьосева, мл. експерт, дирекция СУТ

## ОБЩИНА ВЕЛИКО ТЪРНОВО

### ЕКСПЕРТЕН СЪВЕТ ПО УСТРОЙСТВО НА ТЕРИТОРИЯТА

Препис - извлечение от Протокол № 3  
от 05.08.2020г. на Експертен съвет  
по Устройство на територията при  
община Велико Търново, Решение № 50

**По т. 15. Комплексен проект за инвестиционна инициатива по чл.150 - Парцеларен план и план схема по чл. 108 от ЗУТ - Проект за въздушен ел далекопровод - трасе на ел захранване на Мачтов трафопост 20kV, предвиден за изграждане в ПИ с идентификатор № 10447.26.18 по плана на гр. Велико Търново, община Велико Търново. План-схема за електроснабдяване.**

Вносител - „АНИМЕКС“ ЕООД

Проектант - инж. Петър Петърчев

Докладвал - Стефан Панов

В резултат на разглеждане на проектните материали и станалите разисквания Експертният съвет по устройство на територията взе следното

### **Р Е Ш Е Н И Е: № 50**

Приема и предлага Кметът на Общината да одобри на основание чл. 44, ал.1, т.13 и ал.2 от ЗМСМА, чл.129, ал.2 и чл.134, ал.2, т.8 и чл. 150 от ЗУТ:

1. Проект за частично изменение на Подробен устройствен план - План за регулация, чрез план-схема по чл.108 ал.2 от ЗУТ - за трасе на бъдещ електропровод, представляващ въздушно електропроводно отклонение от съществуващ стълб на ВЕЛ 20kV от извод „Депо“ до нов мачтов трафопост 20/0,4kV, предвиден за изграждане в ПИ с идентификатор № 10447.26.18 по КККР на гр. Велико Търново /собственост на възложителя/, разположена в регулационните граници на гр. Велико Търново, както следва:

Частта от проектното трасе на електропровода в границите на урбанизираната територия започва от съществуващ СРС от ВЕЛ 20kV „Депо“, разположен в ПИ с идентификатор №10447.517.69 (улица с о.т. 6101-6102 и УПИ VI-за обществено обслужване и производствено-складови дейности кв.573 по ПУП на гр. Велико Търново, ПСЗ „Дълга лъка“) и преминава през ПИ с идентификатор № 10447.517.39 (улица с о.т. 6101-61-63) преди отклонението за БКТП „Софарма“, съгласно обозначените върху графичната част на проекта електропроводи, съоръжения и сервитути.

2. Преди издаване на заповедта, проектът да се внесе на Общински съвет за предварително съгласие по реда на чл.29, ал.1 от ЗОЗЗ.

Приема и предлага Великотърновския общински съвет да одобри на основание чл.21, ал.1, т.11 от ЗМСМА; чл.129, ал.1, чл.110, ал.1, т.5, във връзка с чл. 59, ал. 1 от ЗУТ:

Подробен устройствен план - Парцеларен план /ПП/ за трасе на бъдещ нов въздушен ел. далекопровод, представляващ въздушно електропроводно отклонение от съществуващ такъв в границите на урбанизираната територия на гр. Велико Търново

(СРС от ВЕЛ 20kV „Депо“) до нов мачтов трафопост 20/0,4kV, предвиден за изграждане в ПИ с идентификатор № 10447.26.18 по КККР на гр. Велико Търново, общ. Велико Търново /собственост на Възложителя/.

Проектното трасе е разположено извън границите на урбанизираната територия, като същото започва от отклонението за БКТП „Софарма“ и достига до новоизграден трафопост тип МТП 20/0,4kV, чрез необходимия брой СРС и изтегляне на необходимото количество проводник. Трасето преминава през ПИ с идентификатори: № 10447.25.23, м. „Дълга лъка“, Общинска частна собственост, трайно предназначение на земята: земеделска територия, НТП: гори и храсти в земеделска територия; № 10447.26.17, м. „Велико Търново“, публична държавна собственост, вид територия: Територия, заета от води и водни обекти с НТП: водно течение, река; № 10447.26.16, м. „Сухи чеир“, частна общинска собственост, трайно предназначение на земята: земеделска територия с НТП: гори и храсти в земеделска територия и № 10447.26.18, м. „Дълга лъка“, собственост на възложителя, трайно предназначение на земята: земеделска територия с НТП: за друг вид производствен, складов обект, съгласно обозначените върху графичната част на проекта електропроводи, съоръжения и сервитути.

Подписали:

Председател: /п/

/арх. Николлай Малаков/

Членове: /п/

Техн.секретар: /п/

/Цветомила Кьосева/

Вярно при Община Велико Търново

ДО  
ГЛАВНИЯ АРХИТЕКТ  
НА ОБЩИНА  
ВЕЛИКО ТЪРНОВО

*А. Пенцова*

5300-13005-1/27.02.2022

*арх*

**ЗАЯВЛЕНИЕ**  
за разрешаване на строителство въз основа на  
комплексен проект за инвестиционна инициатива (КПИИ)

от: *АН ИМЕКС С ЕООД*

адрес: *зф Стафа Язгова, ул. Радованска 15*  
(ср./с. улица № блок вход откъде от)

телефон/GSM : ....

Уважаеми/а господин/госпожо Главен архитект,

На основание чл.150 от ЗУТ моля да ми бъде одобрен комплексен проект за инвестиционна инициатива за строеж:

*за транс на екдалеконфоров за захф.  
на ПИ 10447.26.186 зф В.Търново*

Моля служебно да осигурите одобряването на подробния устройствен план. Изпълнил/а съм специалните изисквания на закона и в уверение на това

- ПРИЛАГАМ:
1. Документ за собственост;
  2. Проект за ПУП, включително РУП (ако такъв се изисква);
  3. Мотивирано разрешение за изработването на КПИИ;
  4. Три копия от инвестиционен проект;
  5. Решение за ОВОС (в случаите, в които е задължително);
  6. Оценка за съответствие със съществените изисквания към строежите;
  7. Становище на органите на РСПАБ (за строежите от I и II категория);
  8. Предварителни договори с експлоатационните дружества;
  9. Специални разрешителни;
  10. Други документи .....


Декларирам съгласие за съхранение и обработка на личните ми данни, които предоставям във връзка с изпълнението на заявената от мен административна услуга, при спазване на разпоредбите на Закона за защита на личните данни и Регламент (ЕС) 2016/679 (GDPR).

С уважение: *Т. Димитрова*

Документите са в етап 519

# ПАРЦЕЛАРЕН ПЛАН

към ИНВЕСТИЦИОНЕН ПРОЕКТ за ВЪЗДУШЕН ЕЛ. ДАЛЕКОПРОВОД 20 кV ОСИГУРЯВАЩ ЗАХРАНВАНЕТО на ПИ 10447.26.18 по КК  
 Координатна система БГС 2005 г. ЕКАТТЕ 10447, гр. В.Търново

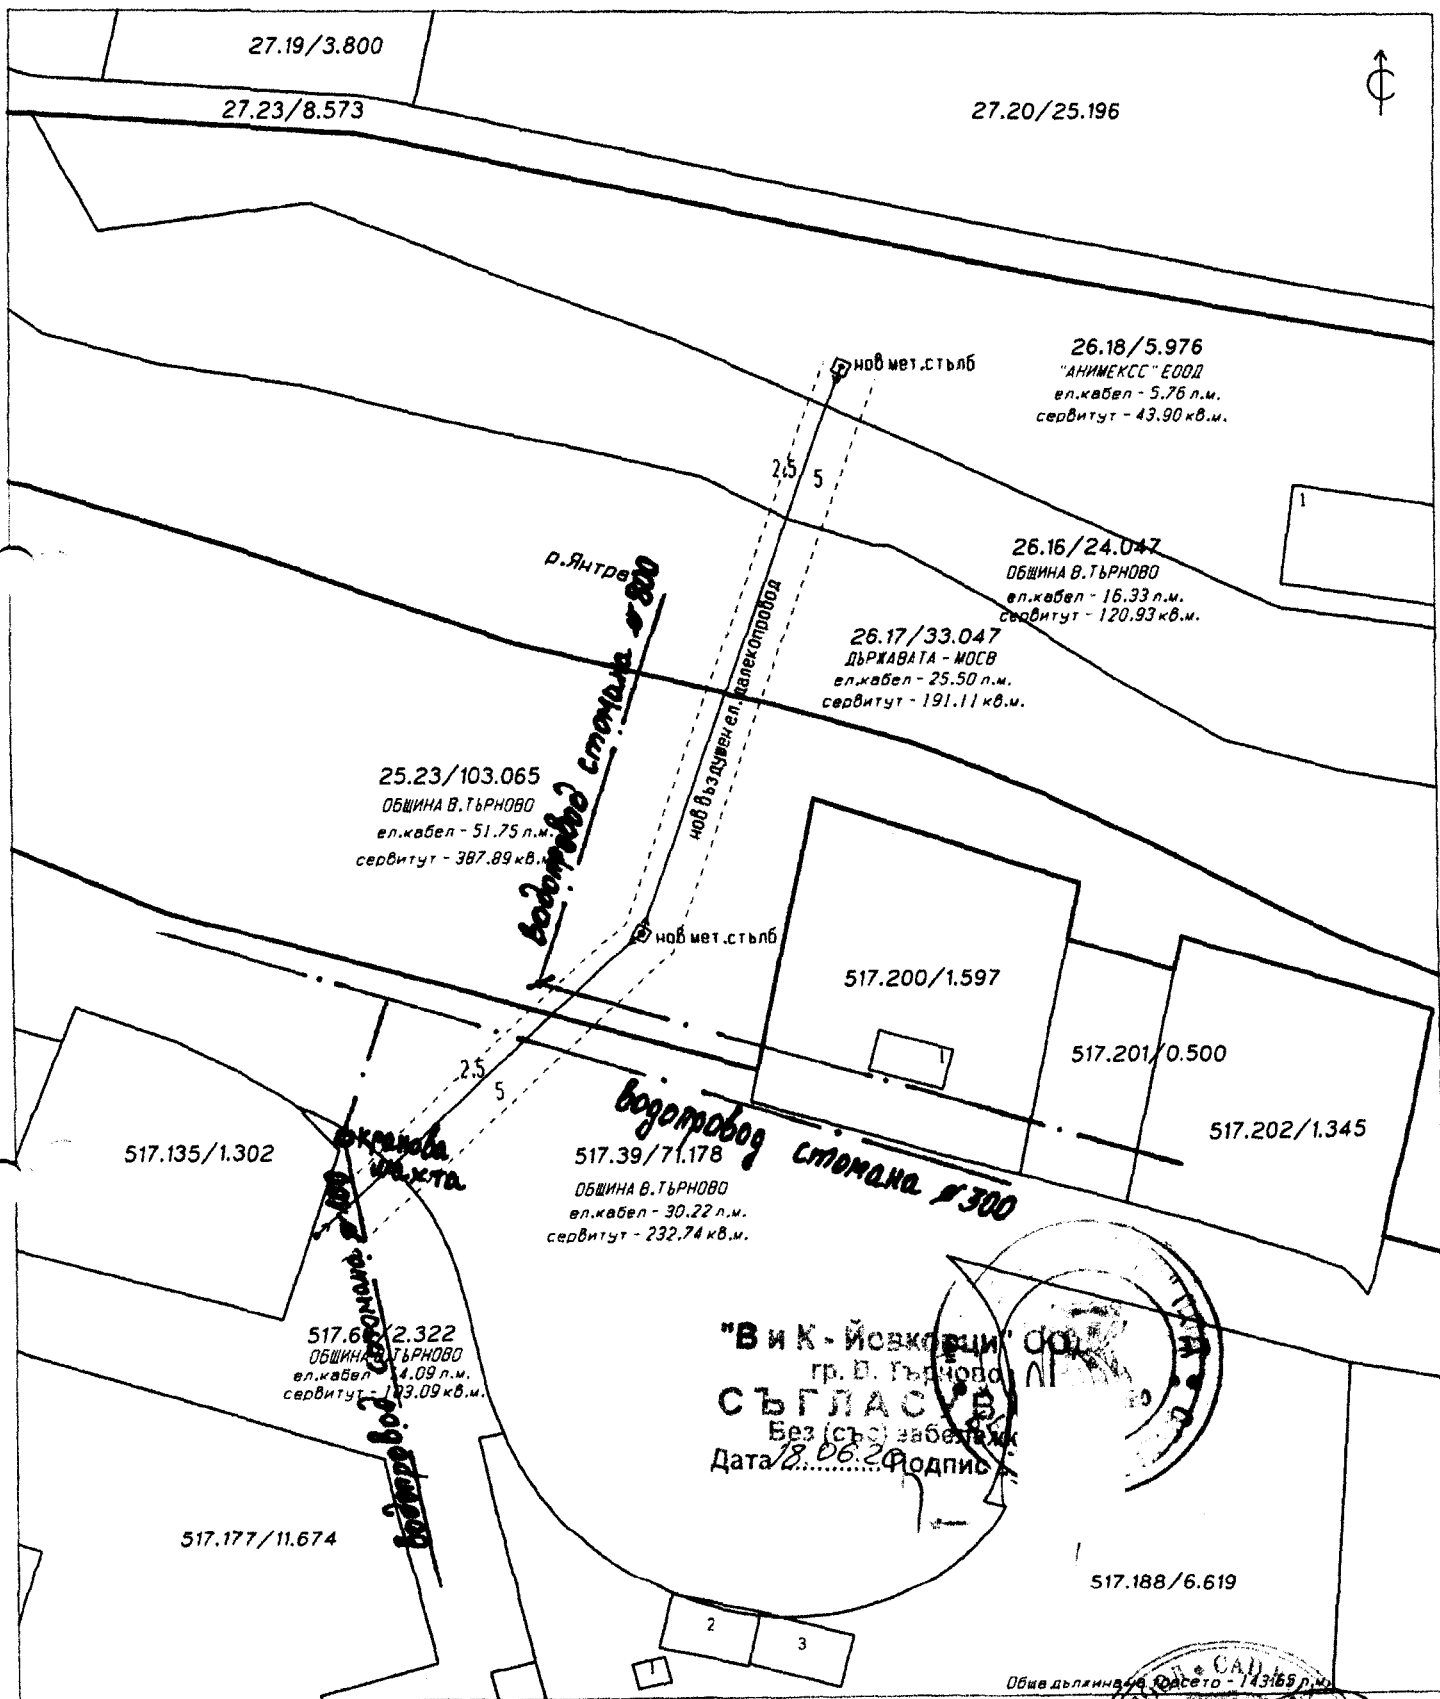

2020г.


1:1000

1 см = 10 м

Изработил: "К" ООД

Управляващ:

Стефан Иванов /

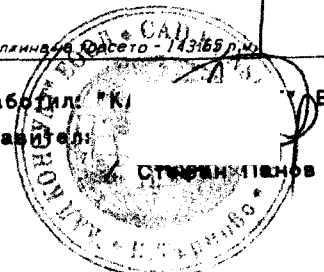



**РЕШЕНИЕ №ВТ-14-ОС/2019 г.**

за преценяване на вероятната степен на отрицателно въздействие върху защитените зони

На основание чл. 31, ал. 7 от Закона за биологичното разнообразие, чл. 6а, т. 2 от Наредба за условията и реда за извършване на оценка за съвместимостта на планове, програми, проекти и инвестиционни предложения с предмета и целите на опазване на защитените зони (Наредбата за ОС), във връзка с чл. 18, ал. 1 от същата и представени уведомления с приложена документация с вх. №1664/23.05.2019 г. и №1664(4)/11.07.2019 г.,

**РЕШИХ:**

Съгласувам ПУП – Парцеларен План (ПУП – ПП) за елементи на техническата инфраструктура, осигуряваща захранването на ПИ с идентификатор 10447.26.18 по КККР на землището на гр. Велико Търново, който няма вероятност да окаже значително отрицателно въздействие върху местообитанията и видовете, предмет на опазване в защитена зона ВГ0000610 „Река Янтра“ за опазване на природните местообитания и дивата флора и фауна.

**Местоположение:** Части от поземлени имоти с идентификатори 10447.25.23, 10447.26.16, 10447.26.17, 10447.26.18, 10447.517.39 и 10447.517.69 по КККР на землището на гр. Велико Търново, общ. Велико Търново, обл. Велико Търново

**Възложител:** „АНИМЕКС“ ЕООД, седалище: гр. Стара Загора,  
Георги Генчев – управител.

**Обща информация за предложени план:** ПУП – ПП обхваща трасето на бъдещ електро далекопровод, предвиден за изграждане южно от имота, представляващ въздушно електропроводно отклонение от съществуващ стълб на ВЕЛ от извод „Депо“ до нов мачтов трафопост 20/0,4 кV, предвиден за изграждане в ПИ с идентификатор 10447.26.18 по КККР на землището на гр. Велико Търново. Около електропровода ще се обособи сервитут с ширина 7,5 метра.

Проектирането на целия ПУП – ПП обхваща ПИ с идентификатори 10447.26.18, 10447.26.16, 10447.26.17, 10447.25.23, 10447.517.39 и 10447.517.69 по КККР на землището на гр. Велико Търново.

Електропроводът ще захранва с ел. енергия съществуващи сгради в ПИ с идентификатор 10447.26.18 по КККР на землището на гр. Велико Търново. При изграждането му се предвижда монтиране на два метални стълба на стоманобетонова основа. Единият от стълбовете ще се разположи в ПИ с идентификатор 10447.25.23, с предназначение „зеделска територия“, начин на трайно ползване „гори и храсти в земеделска земя“, общинска частна собственост. Заявено е, че за монтажа на стълба в този имот ще се учреди право на поставяне, без обособяване на нов имот, т. к. фундамента на стълба попада в сервитута на електропровода.

С плана не се очертава рамката за бъдещо развитие на инвестиционни предложения по Приложения №1 и №2 на Закона за опазване на околната среда и не са налични обстоятелства за предположение за значително въздействие върху околната среда от реализирането му, поради което не следва да бъде провеждана процедура по преценяване на необходимостта от извършване на екологична оценка, но попада в обхвата на чл. 2, ал.



РЕПУБЛИКА БЪЛГАРИЯ

МИНИСТЕРСТВО НА ОКОЛНАТА СРЕДА И ВОДИТЕ

РЕГИОНАЛНА ИНСПЕКЦИЯ ПО ОКОЛНАТА СРЕДА И ВОДИТЕ - ВЕЛИКО ТЪРНОВО

Приложение № 13

Изх. №1664(5)/08.08...2019 г.

ДО

Г-Н ГЕОРГИ ГЕНЧЕВ

УПРАВИТЕЛ НА „АНИМЕКС“ ЕООД

гр. Стара Загора

ЧРЕЗ

Г-Н СТЕФАН ХРИСТОВ

УПРАВИТЕЛ НА „КАД КОНСУЛТ“ ЕООД

**ОТНОСНО:** Процедура по оценка за съвместимостта на ПУП – Парцеларен План (ПУП – ПП) за елементи на техническата инфраструктура, осигуряваща хранването на ПИ с идентификатор 10447.26.18 по КККР на землището на гр. Велико Търново

**УВАЖАЕМИ ГОСПОДИН ГЕНЧЕВ,**

Приложено, предоставям Ви екземпляр от Решение №ВТ-14-ОС/2019 г. на директора на РИОСВ – Велико Търново, за преценяване на вероятната степен на отрицателно въздействие върху защитени зони, с което е съгласуван ПУП – Парцеларен План (ПУП – ПП) за елементи на техническата инфраструктура, осигуряваща хранването на ПИ с идентификатор 10447.26.18 по КККР на землището на гр. Велико Търново.

Уведомявам Ви, че съгласно чл. 31, ал. 14 от Закона за биологичното разнообразие, разписаните в решението условия, изисквания и мерки са задължителни за изпълнение, както от възложителя на плана/инвестиционното предложение, така и от съответните компетентни органи по одобряването му съгласно други закони. За неизпълнението им са предвидени административни наказания по смисъла на чл. 128б от същия закон.

Приложение: съгласно текста.

С уважение,

ЕЛЕНА СТЕФАНОВА

Директор на РИОСВ – Велико Търново





**ДОГОВОР**

ЗА ПРИСЪЕДИНЯВАНЕ НА ОБЕКТ НА КЛИЕНТ  
КЪМ ЕЛЕКТРОРАЗПРЕДЕЛИТЕЛНАТА МРЕЖА  
по реда на чл. 117 ал. 5 и ал. 6 от Закона за енергетиката  
(за обекти, които се изграждат или преустройват по реда на ЗУТ)

Изх. № **ПУПРОК-6596-ДПРОК-3852/27.12.2019 г.**Днес, 04.02.2020 в гр. Топна Оряховица

между:

Електроразпределение Север АД, с адрес на управление: гр. Варна 9009, бул. Владислав Варненчик 258, Варна Тауърс, кула Е, вписано в търговския регистър към Агенцията по вписванията с ЕИК 104518621, представлявано заедно от всеки двама от членовете на Управителния съвет, Николай Николов, Илиана Георгиева, Румен Галев, чрез:

Господин **Табакон****Директор на дирекция "Развитие на мрежата и строителство"****3614/11.10.2019 г.**

(име, презиме, фамилия)

(пълномощно №, дата)

Катя **Златева****Началник на отдел "Управление на договорите"****3792/23.10.2019 г.**

(име, презиме, фамилия)

(пълномощно №, дата)

наричано за краткост ЕРП Север, от една страна и

(За физическо лице: име, презиме, фамилия, ЕГН; постоянен адрес: град/село, улица, №)

**АНИМЕКСС ЕООД**, с адрес на управление: гр. Стара Загора, общ. Стара Загора, обл. Стара Загора, вписано в търговския регистър към Агенцията повписванията с ЕИК 123540049, представлявано от **Георги Генчев - Управител**,  
(За юридическо лице: име на фирмата; адрес на управление: град, улица, №; вписано в търговския регистър към Агенцията по вписванията: ЕИК, ф.д. №/ дата; представлявано от)

наричано за краткост Клиент, от друга страна и

на основание чл.17 - чл.20 от Наредба №6 от 24.02.2014 г. за присъединяване на производители и клиенти на електрическа енергия към преносната или към разпределителните електрически мрежи, обн., ДВ, бр. 31 от 04.04.2014 г. (НППКЕЕПРЕМ) и във връзка с постъпило в ЕРП Север искане с вх.№5287044/13.12.2019 г. от Клиента се подписа настоящия договор за следното:

**I. Предмет на договора.**

Чл.1. Настоящият договор определя необходимите условия за присъединяване към електроразпределителната мрежа на ЕРП Север на обект:

Обект	<u>Складова база с идентификатор 10447.26.18.1</u>
Местонахождение	<u>общ. Велико Търново,</u> <u>гр. Велико Търново</u> <u>обл. Велико Търново</u> (град/ село) (община, област) <u>местност "Дълга лъка"</u> (улица, №) <u></u> (квартал)

Напреженови трансформатори: не  
Електромери: 1 брой трифазен, директен  
Превключвател на тарифите: да, вграден в електромера  
Комутационни устройства: да  
Технически средства на клиента за оперативна връзка с диспечерските служби:

Чл.5. (1) Техническите средства, режимът и начинът на управление на товарите на Клиента са: токоограничител с непрекъснат режим на управление на товарите тип МАП ЗРх80 А – 1 брой.

(2) Техническите средства за телемеханика в уредбите на Клиента и за връзка с оператора на ел. мрежата с оператора на ел. мрежата са:

(3) Техническите параметри на собствен резервен източник на електрическа енергия на Клиента са:

Вид на източника:

Предоставена мощност (kW):

Режим на работа:

Чл.6. Задължителни технически условия и изисквания от страна на ЕРП Север за работата на собствените резервни източници на ел. енергия на Клиента: поставяне на резервния източник под напрежение да стане след регистрирането му в ЕРП Север и превключването да се извършва по схема, съгласувана с ЕРП Север.

### III. Граница и собственост на ел. съоръженията.

Чл.7. (1) Границата на собственост на електрическите съоръжения съгласно НППКЕЕПРЕМ е: клемите за присъединяване на проводниците на електропровода към съоръженията на уредбата.

(2) За нуждите на присъединяването на обекта на Клиента по чл. 1 от настоящия договор към електроразпределителната мрежа, ЕРП Север извършва изцяло за своя сметка дейности по ремонт, разширение, реконструкция и други свързани с поддръжката на своята електроразпределителна мрежа, преди границата на собственост съгласно предходната алинея, ако такива са необходими.

### IV. Срокове и етапи за изграждане и въвеждане в експлоатация на съоръженията за присъединяване и присъединяваните обекти.

Чл.8. (1) Етапите на изграждане и въвеждане в експлоатация на съоръженията за присъединяване съгласно Закона за устройство на територията (ЗУТ) са както следва:

Изграждане на един етап:

Поетапно изграждане:

I етап

1. Изграждане на присъединителните съоръжения:

2. Присъединяват се Клиенти / мощност:

II етап

1. Изграждане на присъединителните съоръжения:

2. Присъединяват се Клиенти / мощност:

Следващи етапи

1. Изграждане на присъединителните съоръжения:

електрически съоръжения за присъединяване на обекти на производител или клиент на електрическа енергия, собственост на трето лице, и са изградени по реда на ЗУТ. Изместването е предмет на отделен договор между ЕРП Север и Клиента, предлаган от ЕРП Север след подаване на заявление на Клиента.

(3) Клиентът се задължава да изгради за своя сметка електрическите съоръжения ниско напрежение, които се намират в имота му и са разположени след граница на собственост на съоръженията, като те остават негова собственост в съответствие с чл.117, ал.7 от Закона за енергетиката (ЗЕ).

Чл.16. Клиентът се задължава да изгради електрическите съоръжения, инсталации и уредби за присъединявания обект след съгласуване с ЕРП Север.

Чл.17. (1) ЕРП Север се задължава да:  
няма задължения.

(2) ЕРП Север се задължава да достави и монтира за своя сметка и по свой избор електромерно табло и средствата за търговско измерване на ел. енергия за Клиента с необходимата комутационна и предпазна апаратура.

(3) ЕРП Север има право да ползва безвъзмездно части от присъединявания обект за монтиране, поддържане и експлоатация на средства за търговско измерване, комутационни устройства, ел. кабели и други съоръжения, свързани с доставка на електрическа енергия до и в обекта. Тези части от обекта не могат да бъдат използвани за други цели от ЕРП Север.

Чл.18. При необходимост ЕРП Север предоставя на Клиента допълнителна информация за осигуряване на техническа съвместимост на присъединявания обект с електрическата мрежа съгласно правилата по чл. 83, ал.1 от ЗЕ, както и за:

1. токове на земни и къси съединения в мястото на присъединяване;
2. изисквания към релейните защиты и автоматика;
3. начин на заземяване;
- 4.технически спецификации и изисквания на ЕРП Север към присъединителните съоръжения, необходими за изготвяне на техническия проект.

Чл.19. ЕРП Север има право да извършва контрол по изпълнението на СМР в съответствие с взаимно съгласувания технически проект и техническите спецификации.

Чл.20. (1) В случаите на провеждане на 72-часови проби на машините и съоръженията на Клиента, последният представя писмено искане, всички изискуеми документи съгласно Наредба №3/31.07.2003 г. за съставяне на актове и протоколи по време на строителството, както и искане за откриване на временна партида за заплащане на консумираната ел. енергия по време на пробите.

(2) След представяне всички изискуеми документи по горната алинея, ЕРП Север поставя под напрежение съоръженията за присъединяване.

(3) ЕРП Север има право да откаже поставяне под напрежение при наличие на договор за изместване на електрически съоръжения в имота на Клиента, за които не са предоставени документи за въвеждане в експлоатация.

Чл.21. (1) Клиентът се задължава да представи на ЕРП Север:

1. документ за въвеждане в експлоатация на обекта (разрешение за ползване или удостоверение за въвеждане в експлоатация), издаден при условията и по реда на ЗУТ;
2. декларация за съответствие на неговите електрически инсталации с изискванията за безопасност и техническите норми.

(2) Клиентът ще представи документите по предходната алинея в 14-дневен срок от издаването на документа за въвеждане в експлоатация на обекта.

Чл.22. ЕРП Север или упълномощени от него лица поставя(т) под напрежение електрическите съоръжения до границата на собственост в 7-дневен срок след датата на подаване на заявление за продажба на електрическа енергия от Клиента и при наличие на:

1. документ за въвеждане в експлоатация на съоръженията за присъединяване, издаден при условията и по реда на ЗУТ;
2. документ за въвеждане в експлоатация на обекта, издаден при условията и по реда на ЗУТ;
3. декларация от Клиента за съответствие на неговите електрически инсталации с изискванията за безопасност и техническите норми.

Банковата сметка, ЕИК и идентификационния номер по ДДС на ЕРП Север са:

С/ка №: **BG67TTBV94001527717073** банка: Сосиете Женерал Експресбанк АД

Банков код: **TTBVBG22**

Ид. № по ДДС: **BG104518621**

ЕИК: **104518621**

Банковата сметка, ЕИК/БУЛСТАТ и идентификационния номер по ДДС на Клиента са:

С/ка №:                      банка:

Банков код:

Ид. № по ДДС

ЕИК/ БУЛСТАТ

За ЕРП Север:

Господин Табаков

(име, фамилия, подпис)

Катя Златева

(име, фамилия, п...

Директор на дирекция


"Развитие на мрежата и строителство"

(длъжност)

Началник на отдел

"Управление на договорите"

(длъжност)

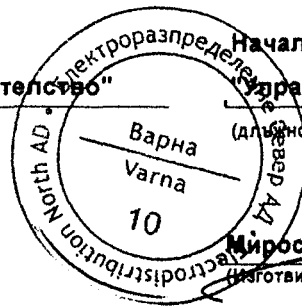

Мирослав Димитров

(изготвил: име, фамилия, подпис)

Специалист

"Управление на договорите"

(длъжност)

За Клиент:

АНИМЕКСС ЕООД

(име, фамилия, подпис)

*Мариана Николова*

МИНИСТЕРСТВО НА ВЪТРЕШНИТЕ РАБОТИ *Приложение № 1*  
ГЛАВНА ДИРЕКЦИЯ „ПОЖАРНА БЕЗОПАСНОСТ И ЗАЩИТА НА НАСЕЛЕНИЕТО“  
РЕГИОНАЛНА ДИРЕКЦИЯ „ПОЖАРНА БЕЗОПАСНОСТ И ЗАЩИТА НА НАСЕЛЕНИЕТО“  
ВЕЛИКО ТЪРНОВО

Велико Търново, 5000, ул. „Никола Габровски“ № 27

Рег. №128201-*10*....., екз. № *2*.....

*11.02*.....2020г.

ДО  
СТЕФАН ПАНОВ-  
КАД КОНСУЛТ ЕООД  
ГР. ВЕЛИКО ТЪРНОВО

ПРЕДСТАВЛЯВАЩ:  
„АНИМЕКСС“ЕООД- ГР.СТАРА ЗАГОРА  
КОПИЕ: РСПБЗН ГР. ВЕЛИКО ТЪРНОВО

*По ек. № 128201-18/18.02.2020г. на РСПБЗН В. Търново*

## С Т А Н О В И Ц Е

за съответствие на инвестиционен проект с правилата и нормите за пожарна безопасност на  
основание чл.125, ал.1, т.9 от ЗМВР и чл.143 от ЗУТ

НА: Технически проект

ОБЕКТ: ВЪНШНО ЕЛ.ЗАХРАНВАНЕ НА СКЛАДОВА БАЗА, НАХОДЯЩА СЕ В ПИ  
10447.26.18, ЗЕМЛИЩЕ ГР. ВЕЛИКО ТЪРНОВО-ЕЛ.ПРОВОДНО ОТКЛОНЕНИЕ 20KV И  
МТП 20/0.4KV.

ВЪЗЛОЖИТЕЛ: „АНИМЕКСС“ЕООД- ГР.СТАРА ЗАГОРА

ПРОЕКТНИ ЧАСТИ: Конструкции, Електро, Пожарна безопасност, Геодезия

ЕЛЕКТРИЧЕСКА: Предвижда се в имота на Възложителя да се изгради мачтов  
трансформаторен пост (МТП), който ще се захрани от страна на 20 kV с електропроводно  
отклонение ЗАС-50 кв.мм от съществуващ стоманорешетъчен стълб от ЕП „Депо“-20kV от П/ст  
„Дълга лъка“. Съществуващият стоманорешетъчен стълб е тип ЪМ90°-951-удължен с 2.0м.  
Дължината на електропроводното отклонение е 143м.

Електропроводното отклонение е предвидено да се изгради с типови стълбове: ЪМ90°-  
951+2м; ЪМ20°-951-1бр., и ЪМ60°-951-1бр., на който се изгражда МТП.

Предвидено е заземяване на стълбовете с колове от профилна стомана 63/63/6мм-1.5м.

Обслужващата площадка на трансформатора се изпълнява на височина 3800мм от ниво  
терен. На нея се монтира маслен трансформатор с мощност 63кVA-20/0.4 kV.

Монтираните на стълба съоръжения се заземяват към поцинкована шина 40/4мм, чрез  
заварка към предварително набитите колове от профилна стомана.

Връзката между трансформатора и електромерното табло НН ще се изпълни с кабел  
NAYY 4x95 кв.мм.-1kV, изтеглен в гофрирана тръба Ø110мм.

КОНСТРУКТИВНА: Конструктивният проект касае изграждането на фундаменти за  
стоманобетонени стълбове ЪМ20°-951-1бр. и ЪМ60°-951, както и за изграждане на

Настоящото решение не отменя задълженията на възложителя за изпълнение на изискванията на Закона за опазване на околната среда и други специални закони и подзаконовни нормативни актове и не може да служи като основание за отпадане на отговорността съгласно действащата нормативна уредба.

При всички случаи на промяна в данните, посочени в уведомлението по чл. 10 или на някои от обстоятелствата, при които е издадено решението, възложителят, съответно новият възложител, е длъжен да уведоми компетентния орган за промените в 14-дневен срок от настъпването им.

Решението губи правно действие, ако в продължение на 5 години от датата от издаването му възложителят не започне действия по одобряване на плана.

Решението може да бъде обжалвано пред министъра на околната среда и водите и/или пред съответния административен съд в 14-дневен срок от съобщаването му на заинтересованите лица по реда на Административнопроцесуалния кодекс.

Дата:  
08.08.2019 г.

ДИРЕКТОР  
НА РИОСВ – ВЕЛИКО ТЪРНОВО:

ЕЛЕНА СТЕФАНОВА



**ОБЩИНА – ВЕЛИКО ТЪРНОВО****ЗАПОВЕД**№ .....  
2020г.

гр. Велико Търново ..... 2020г.

В Община Велико Търново са постъпили заявления с вх. рег. №№ 5300-13005-1/ 02.09.2019 г. и 5300-13005-1#1/ 02.12.2019 г. от „АНИМЕКСС“ ЕООД чрез упълномощено лице - Стефан Панов, в качеството му на управител на „КАД КОНСУЛТ“ ЕООД. Заявленията са за разрешаване изработването на КПИИ за трасе на въздушен електропровод, съдържащ ИП и ПУП – ПП в обхвата на ПИ с идентификатори №№ 10447.26.18, 10447.26.16, 10447.26.17 и 10447.25.23 по КККР на гр. Велико Търново и план – схема по чл.108 от ЗУТ за електрификацията към ПУП на гр. Велико Търново в обхвата на ПИ с идентификатори №№ 10447.517.39 и 10447.517.69 по КККР на гр. Велико Търново (част от улици с №№ на о.т. 6101-61-63-63а-64; 61-62-154 и 6101-6102 и УПИ VI „за обществено обслужване и производствено-складови дейности“ от кв. 573 по ПУП на гр. Велико Търново). Приложено е задание за изготвяне на устройствената част от КПИИ, подписано от упълномощеното лице. Представено е графично предложение за изработване на ПУП. По предвижданията на ОУП на община Велико Търново и ОГП на гр. Велико Търново бъдещият електропровод ще попада в обхвата на устройствени зони - (Зз) „Земеделска земя“, ЗЗ по ЗБР - Натура 2000 и в (Т1) „Терен, предназначен за транспорт и техническа инфраструктура“, Необходимо е провеждане на процедурите, предвидени в ЗОЗЗ по отношение на ПИ с идентификатори № 10447.26.16 и 10447.25.23. Извършено е служебно съгласуване по реда на чл.128а, ал.2 от ЗУТ с „ЕРП Север“ АД – писмо с изх. № К-EDN-6568#1/ 16.12.2019 г. на „ЕРП Север“ АД. Представено е Решение № ВТ-14-ОС/ 2019 г. на Директора на РИОСВ, с което е преценено, че проектът за ПУП – ПП е допустим спрямо режима на дейностите в ЗЗ BG0000610 „Река Янтра“, при условие, че не се допуска премахване на дървесна и храстова растителност в обхвата на ПИ с идентификатори №№ 10447.26.16 и 10447.25.23. ПИ с идентификатори №№ 10447.26.18, 10447.26.16, 10447.26.17, 10447.25.23, 10447.517.39 и 10447.517.69 по КККР на гр. Велико Търново не попадат в обхвата и в границите на защитени територии по смисъла на ЗКН, поради което не е необходимо провеждането на процедурата по чл.125, ал.6 от ЗУТ. Извършени са служебни справки в КАИС по отношение на собствеността и предназначението на имотите, в които ще бъде положен електропроводът.

Въз основа на гореизложеното и на основание чл.44, ал.2 от ЗМСМА; чл.150, ал.1 от ЗУТ; чл.128а, ал.2 от ЗУТ; Решение № ВТ-14-ОС/ 2019 г. на Директора на РИОСВ - Велико Търново; чл.29 от ЗООЗ и чл.125, ал.8 от ЗУТ

**РАЗРЕШАВАМ:**

1. Да се изработи КПИИ при следните условия:
  - 1.1. в обхват: ПИ с идентификатори №№ 10447.26.18, 10447.26.16, 10447.26.17, 10447.25.23, 10447.517.39 и 10447.517.69 по КККР на гр. Велико Търново;
  - 1.2. включващ в състава си ИП и ПУП;
  - 1.3. ПУП следва да се изработи в обем и съдържание, съответстващ на две отделни устройствени разработки - ПП в обхвата на ПИ с идентификатори №№ 10447.26.18, 10447.26.16, 10447.26.17 и 10447.25.23 по КККР на гр. Велико Търново и план-схема по чл.108 от ЗУТ за електрификацията в обхвата на ПИ с идентификатори №№ 10447.517.39 и 10447.517.69 по КККР на гр. Велико Търново (част от улици с №№ на о.т. 6101-61-63-63а-64; 61-62-154 и 6101-6102 и УПИ VI „за обществено обслужване и производствено-складови дейности“ от кв. 573 по ПУП на гр. Велико Търново).
2. КПИИ да се изработи:
  - 2.1. от проектант – физически лица, които притежават съответната техническа и проектантска правоспособност в съответствие с изискванията на чл.230, ал.1 от ЗУТ;

2.2. върху актуална кадастрална основа;

2.3. в съответствие с изискванията за обем и съдържание на нормативните актове в областта на териториалното и селищно устройство и инвестиционното проектиране;

2.4. в срок от шест месеца от датата на съобщаване на настоящата заповед и да се внесе в Община Велико Търново.

При изработването на КПИИ да се съблюдава поставеното условие в Решение № ВТ-14-ОС/2019 г. на Директора на Регионалната РИОСВ - Велико Търново и да се изпълнят изискванията на „ЕРП Север“ АД в предварителен договор с изх. № ПУПРОК-6596/ 21.11.2018 г.

Преди одобряването на КПИИ, проектът за ПУП – ПП да се внесе за предварително одобряване от Великотърновския общински съвет и да се изпълнят изискванията на чл.29 от ЗОЗЗ.

На основание чл.135, ал.6 от ЗУТ със заповедта за разрешаване изработването на КПИИ се спира прилагането на действащия план в териториалния обхват, за който ще се изработва план-схемата.

Настоящата заповед да се разгласи по реда на чл.124б, ал.2 от ЗУТ във връзка с чл.136, ал.1 от ЗУТ.

Настоящата заповед да се внесе в регистъра на общинската администрация по чл.5, ал.5 от ЗУТ.

Контролът по настоящата заповед ще осъществявам лично.

**ИНЖ. ДАНИЕЛ ПАНОВ**  
Кмет на Община Велико Търново

Съгласували:

проф. Георги Камурчиев,  
Заместник-кмет *„Строителство и устройство на територията“*

инж. Динко Кечев,  
Директор - Дирекция

арх. Николай Малаков,  
Главен архитект на Община Велико Търново

Теодора Станчева,  
Началник-отдел УТ

Даниела Владимирова,  
Главен юристконсулт в Дирекция/ПОУС

Изготвил:

урб. Цвета Славчева,  
Главен експерт в Отдел УТ