

**ПРЕДЛОЖЕНИЕ**

от

**Д-Р ИНЖ. ДАНИЕЛ ПАНОВ**

**КМЕТ НА ОБЩИНА ВЕЛИКО ТЪРНОВО**

До: НК в УТМ - в.  
НК в ЧВ  
16.07.21

**ОТНОСНО:** Актуализация в обхвата на зоните за платено паркиране на територията на гр. Велико Търново.

**УВАЖАЕМИ ДАМИ И ГОСПОДА ОБЩИНСКИ СЪВЕТНИЦИ,**

С *Решение №1192/24.07.2014г.* на Великотърновски общински съвет е прието да се допълни Приложение №2 към чл. 9, ал. (3) от Наредба за реда за спиране, престой и паркиране на пътни превозни средства на територията на гр. Велико Търново:

- т.15 ул. „Любен Каравелов“ от кръстовището улица „Никола Габровски“ до улица „Мармарлийска“ – с 19 бр. паркоместа;
- т.16 ул. „Читалищна“ – с 23 бр. паркоместа;
- т.17 ул. „Марно поле“ – от пл. „Марно поле“ (Летния театър) до ул. „Цар Самуил“ – с 54 бр. паркоместа;
- Работното време на трите зони е съгласно *Решение №176/10.04.2012г.* на Великотърновски общински съвет.

Във връзка с повишаване качеството на дейността, както и по-доброто и целесъобразно функциониране на зоните за платено паркиране, Ви предлагам, да се извърши промяна в обхвата на същите, а именно да бъдат предприети действия свързани с изменението на *Решение №1192/24.07.2014г.* в частта обхващаща т.16, а именно изключването на 4бр. паркоместа от зоната за платено паркиране, находяща се на ул. „Читалищна“ №14, пред хотел „Бейската къща“ и обособяването на 5бр. нови паркоместа (4 бр. съществуващи и 1 бр. ново) срещу платен месечен абонамент, като така същата ще остане с 19бр. паркоместа.

С предложената промяна се гарантира стопроцентова заетост на зоната в конкретния участък и следователно осигурен приход в размер на 840лв месечно, като контрола върху управлението ще продължи да бъде осъществяван от ОДПГ – Велико Търново.

С оглед на гореизложеното, Ви предлагам Великотърновски общински съвет да приеме следното;

### **РЕШЕНИЕ:**

На основание чл. 21, ал. 1, т. 23 от ЗМСМА и чл. 9, ал 4 във връзка с чл.9, ал.2 и чл. 18, ал. 1, т. 3 от НАРЕДБА за реда за спиране, престой и паркиране на пътни превозни средства на територията на град Велико Търново се извършва промяна в обхвата на зоната за платено паркиране, находяща се по ул. „Читалищна“, като се изменя **Решение №1192/24.07.2014г. на ВТОС** в частта обхващаща т. 16, а именно изключват се 4 бр. паркоместа от зоната за платено паркиране и се обособяват 5 бр. нови паркоместа (4 бр. съществуващи и 1 бр. ново) срещу платен месечен абонамент, а същата остава с 19 бр. паркоместа.

### **ПРИЛОЖЕНИЕ:**

**1-во:** *Решение №1192/24.07.2014г.*

**2-ро:** *Решение №176/10.04.2012г.*

**3-то:** 1бр. Инвестиционен проект за обект: „Проект за обособяване на 5 места за паркиране пред хотел „Бейската къща“, ПИ 2283, кв. 309, гр. Велико Търново, Община Велико Търново“

С уважение,  
**Д-Р ИНЖ. ДАНИЕЛ ПАНОВ**  
Кмет на Община  
Велико Търново



Препис-извлечение от Протокол № 17  
от заседание на Общински съвет,  
проведено на 10.04.2012 година

ОТНОСНО: Приложение № 2 към Наредба за реда за спиране, престой и паркиране на  
пътни превозни средства на територията на град Велико Търново

### РЕШЕНИЕ № 176

На основание чл. 21, ал. 1, т. 23 от ЗМСМА, Великотърновски общински съвет:



1. Приема работно време от 09.00 до 17.00 часа целогодишно на зоните за платено паркиране без събота, неделя и официалните празници и 22 март /празника на Велико Търново/.
2. Приема Приложение № 2 към чл. 9, ал. 3 от Наредба за реда за спиране, престой и паркиране на пътни превозни средства на територията на град Велико Търново, без ул. „Ал. Стамболийски” № 3-15 и до Стамболовия мост – 57 бр. паркоместа.

#### Приложение:

Приложение № 2 – Инвестиционни проекти /схеми, част „Организация на движението“, придружен с пълно текстово описание на конкретната зона /посредством административни наименования на улици, площади и др. характеристики/

ВЯРНО:  
/Деляна Милева /

НИКОЛАЙ АШИКОВ  
ПРЕДСЕДАТЕЛ  
ОБЩНСКИ СЪВЕТ

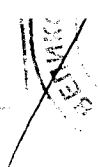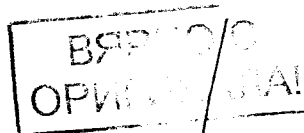

Препис-извлечение от Протокол № 69  
от заседание на Общински съвет,  
проведено на 24.07.2014 година

ОТНОСНО: Допълнение на Приложение № 2 към Наредба за реда за спиране, престой и паркиране на пътни превозни средства на територията на гр. Велико Търново

### РЕШЕНИЕ № 1192

На основание чл. 21, ал. 1, т. 23 от ЗМСМА, във връзка с чл. 9, ал. 2 и ал.4 от Наредба за реда за спиране, престой и паркиране на пътни превозни средства на територията на гр.Велико Търново и във връзка с Решения № 176/ 10.04.2012 г. и № 605/ 28.03.2013 г. на ВТОБС, Великотърновски общински съвет приема на **второ четене** следното допълнение на зоните за платено паркиране съгласно Приложение № 2 към чл. 9, ал. 3 от Наредба за реда за спиране, престой и паркиране на пътни превозни средства на територията на гр. Велико Търново:



1. Допълва Приложение № 2 към чл. 9, ал. 3 от Наредба за реда за спиране, престой и паркиране на пътни превозни средства на територията на гр.Велико Търново със следните нови зони за платено паркиране:


- **т.15. Ул."Любен Каравелов"** от кръстовището с улица "Никола Габровски" до улица "Мармарлийска" - с **19 бр. паркоместа**;
- **т.16. Ул."Читалищна"** – с **23 бр. паркоместа**;
- **т.17. Ул. Марно поле"** – от пл."Марно поле" ( Летния театър) до ул."Цар Самуил" - с **54 бр. паркоместа**;

Работното време на трите зони е съгласно Решение № 176/ 10.04.2012 г. на Великотърновски общински съвет.

ВЯРНО  
/Диляна Милева/

НИКОЛАЙ АШИКОВ  
ПРЕДСЕДАТЕЛ  
ОБЩНСКИ СЪВЕТ

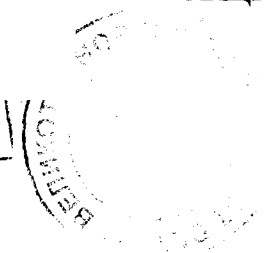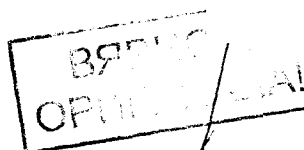

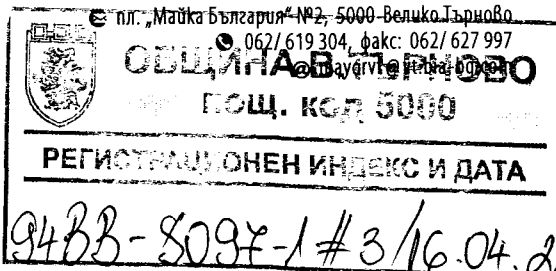

ДО  
**ВЕСЕЛИНА КЪНЕВА**  
 УПРАВИТЕЛ НА  
 „БЕЙСКАТА КЪЩА“ ООД

ГР. ВЕЛИКО ТЪРНОВО  
 5000

**УВАЖАЕМА ГОСПОЖО КЪНЕВА,**

Във връзка с постъпилото Ваше заявление с **Вх.№94BB-8097-1#2/25.03.2021г.** в деловодството на Община Велико Търново, Ви уведомяваме следното:

Поставения от Вас въпрос бе обстойно разгледан на изминалото заседание на Постоянната общинска комисия по „Организация и безопасност на движението на територията на Община Велико Търново“, провело се на дата: **12.04.2021г.**, като по т.5 от дневния ред, комисията реши:

**1-во: Да не одобри предложения инвестиционен проект предвид факта, че същия е за обособяването на 5бр. паркоместа, находящи се на ул. „Читалищна“ №4, а съгласно подаденото искане с Вх.№94BB-8097-1/09.02.2021г. разглеждано на предходното заседание на комисията, провело се на дата: 24.02.2021г. е допуснато изработването на проект за 4бр. паркоместа.**

В тази връзка следва представения инвестиционен проект да се преработи за обособяването на 4бр. паркоместа, находящи се на ул. „Читалищна“ №4.

При възникването на допълнителни въпроси от Ваша страна следва да се обърнете към нашите специалисти от Дирекция „СУТ“ на тел: **062-619-514.**

С уважение,

Д-Р ИНЖ. ДАНИЕЛ ПАНОВ  
 Кмет на Община  
 Велико Търново



Съгласували:

проф. **ГЕОРГИ КАМАРАШЕВ**,  
 Заместник-кмет „Строителство  
 и устройство на територията“

инж. **ДИНКО КЕЧЕВ**,  
 Директор Дирекция „СУТ“

Изготвил:

инж. **Даниел ДОНЧЕВ**,  
 Главен експерт „ТИ“

~~г-н Димитров~~  
~~г-н А. Василев~~

~~г-н Д. Димитров~~  
~~г-н Д. Димитров~~

До г-н Архимид  
в Община Б. Първо

1-38-2021-1#2/25.03.2021

# З А Я В Л Е Н И Е

от Веселина  
директор на "Бейската къща" оод  
гр. Б. Първо,  
Нешева

Т-и главен архитект във връзка с Ваше  
мнение с мух. № 9488-8094-1#1/м.03.2021,  
моля за одобрение на инвестиционен проект  
за подобряване на 5 дръв паркомента на площад  
и в гр. Б. Първо, ул. "Чиста мисъл" № 7,  
интерпретиран пред хотел-ресторант  
Бейската къща.

25.03.2021  
гр. Б. Първо

С уважение.

Веселина Нешева

---

Обект: ПРОЕКТ ЗА ОБОСОБЯВАНЕ НА 5 МЕСТА ЗА  
ПАРКИРАНЕ ПРЕД хотел „БЕЙСКА КЪЩА”, ПИ 2283  
КВ. 309, гр. В. ТЪРНОВО, ОБЩИНА В. ТЪРНОВО

Част : ОРГАНИЗАЦИЯ НА ДВИЖЕНИЕТО

Фаза : ТЕХНИЧЕСКИ ПРОЕКТ

Възложител: БОРИС БЛАГОЕВ

Проектант : ....  
/ инж. Ст. Стайков /

Възложител :

**МИНИСТЕРСТВО НА ВЪТРЕШНИТЕ РАБОТИ**  
**ОБЛАСТНА ДИРЕКЦИЯ НА МВР – ВЕЛИКО ТЪРНОВО**

Рег. № 127500-5947, екз. №.....

22 03 2021 г.

**С Т А Н О В И Щ Е**

от инж. Георги

Игнатов – пол. инспектор в група ОД, ПК и ПД, Сектор ПП  
при ОДМВР - Велико Търново

ОТНОСНО: Съгласуване на проект за организация на движението на обект: Проект за обособяване на 5 места за паркиране пред хотел „Бейската къща“, ПИ 2283, кв. 309, гр. Велико Търново.

Настоящото писмено становище се издава на основание параграф 3 от Допълнителните разпоредби на Закона за движение по пътищата.

На основание чл. 5, ал. 2 от Наредба 1/2001 г. на МРРБ в Сектор ПП при ОДМВР - Велико Търново е постъпило искане с вх. № 127500-5222/18.03.2021 г. от Борис Йорданов Благоев, за издаване на становище по проект за организация на движението на обект: Проект за обособяване на 5 места за паркиране пред хотел „Бейската къща“, ПИ 2283, кв. 309, гр. Велико Търново.

Представени са обяснителна записка и проект за организация на движението.

Предвижда се пред хотел „Бейската къща“, в района на ул. „Читалищна“, съществуващите паркоместа за успоредно паркиране на леки автомобили от синята зона, да се обособят за паркиране на автомобили на гости на хотела. В района улицата е за еднопосочно движение.

Новите 5 бр. паркоместа за успоредно паркиране на леки автомобили ще се маркират с пътна маркировка М13 и сигнализират с пътни знаци В27 с допълнителни табели Т4 и Т17 /Не важи за гости на хотел „Бейската къща“/.

При маркирането на паркоместата да се спазват изискванията на Наредба № 2/17.01.2001г. за сигнализация на пътищата с пътна маркировка.

Предложеният ПОД отговаря на изискванията на Наредбата за специално ползване на пътищата, на нормите за проектиране на пътища, ЗДВП, съобразен е с действителната пътна обстановка и съществуващата сигнализация и маркировка.

Да се разработи и представи за съгласуване ПВОБД по време на строително – монтажните работи при спазване на изискванията на Наредба №3/16.08.2010г. на МРРБ.

На основание горното считам, че проектът за организация на движението на обект: Проект за обособяване на 5 места за паркиране пред хотел „Бейската къща“, ПИ 2283, кв. 309 гр. Велико Търново, отговаря на необходимите изисквания за безопасно движение, въз основа на което същият се съгласува от Сектор ПП при ОДМВР – Велико Търново.

ПИ В ГРУПА ОД, ПК и ПД  
СЕКТОР ПП при ОДМВР - В. ТЪРНОВО  
ИНСПЕКТОР:

(Георги Игнатов)

22.03.2021 г.

Сектор “ПЪТНА ПОЛИЦИЯ” Велико Търново, ул. “Беляковско шосе” № 4



## ОБЯСНИТЕЛНА ЗАПИСКА

**ОБЕКТ:** : ПРОЕКТ ЗА ОБОСОБЯВАНЕ НА 5 МЕСТА ЗА  
ПАРКИРАНЕ ПРЕД хотел „БЕЙСКА КЪЩА”, ПИ 2283  
кв. 309, гр. В. ТЪРНОВО, ОБЩИНА В. ТЪРНОВО

**ЧАСТ:** ОРГАНИЗАЦИЯ НА ДВИЖЕНИЕТО

**ФАЗА:** ТЕХНИЧЕСКИ ПРОЕКТ

**ВЪЗЛОЖИТЕЛ:** БОРИС

БЛАГОЕВ

Настоящия инвестиционен проект за организация на движението се изготви по искане на Възложителя на основание писмено уведомяване от заседание на Постоянната общинска комисия по „Организация и безопасност на движението на територията на община В. Търново”.

Проекта ще се приложи на ул. „Читалищна”, пред хотел „Бейска къща” и е съобразен с даденостите на място и съществуващата в момента организация на движението. Предвидени са 5 броя места за паркиране за гости на хотела, като е оставено пространство от 6.00м пред входа на архива, на което не може да се паркира с цел да се влиза в него.

За изготвяне на проекта за организация на движението са използвани следните нормативни документи:

1. Правилник за прилагане на Закона за движение по пътищата;
2. Наредба № 1 от 17.01.2001 г. за организация на движението по пътищата;
3. Наредба № 2 от 17.01.2001 год. за сигнализация на пътищата с хоризонтална маркировка.
4. Наредба № 18 от 23.07.2001г. За сигнализирането на пътищата с пътни знаци.

Представен е чертеж на който е показана каква е организацията на движение в момента. Представен е и чертеж с проектното решение, като са котирани местата за паркиране М13, площта забранена за паркиране М14, като М13 ще се изпълни с бяла трайна боя, а М14 ще се изпълни с жълта боя. На същия чертеж е показана и каква вертикална сигнализация ще бъде поставена.

Проекта може да се приложи след съгласуване с ОД МВР Сектор Пътна полиция гр. В. Търново и след даване на строително разрешение от Община В. Търново.

Съставил :... ..  
/ инж. Ст. Стайков /

Възложител : ..


ОБЩИНА **ВЕЛИКО ТЪРНОВО**

Е пл. „Майка България“ №2, 5000 Велико Търново  
☎ 062/ 619 304, факс: 062/ 627 997  
✉ mayorvt@vt.bia-bg.com



**VELIKO TURNOVO MUNICIPALITY**

Е 2, Maika Bulgaria Sq., 5000 Veliko Turnovo, BULGARIA  
☎ +359 62 619 304, fax +359 62 627 997  
✉ mayorvt@vt.bia-bg.com

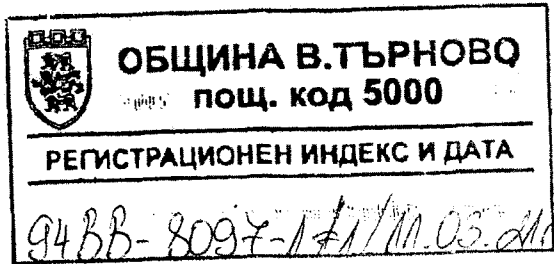

**ДО  
ВЕСЕЛИНА КЪНЕВА  
УПРАВИТЕЛ НА  
„БЕЙСКАТА КЪЩА“ ООД**

**ГР. ВЕЛИКО ТЪРНОВО  
5000**


**УВАЖАЕМА ГОСПОЖО КЪНЕВА,**

Във връзка с постъпилото Ваше заявление с Вх.№94BB-8097-1/09.02.2021г. в деловодството на Община Велико Търново, Ви уведомяваме следното:

Поставения от Вас въпрос бе обстойно разгледан на изминалото заседание на Постоянната общинска комисия по „Организация и безопасност на движението на територията на Община Велико Търново“, провело се на дата: **24.02.2021г.**, като по т.4 от дневния ред, комисията реши:

*1-во: За да бъдат обособени съответните паркоместа е необходимо да бъде изработен инвестиционен проект по част: „Организация на движението“ от специалист с необходимата за това квалификация и правоспособност. Проектът сам по себе си трябва да е в пълен обхват и съдържание, съгласно изискванията на Наредба № 4 от 21 май 2001 г. за обхвата и съдържанието на инвестиционните проекти, както и да бъде съгласуван и одобрен от Сектор „Пътна полиция“, ОДПГ – Велико Търново и главния архитект на Община Велико Търново.*

С уважение,  
**Д-Р ИНЖ. ДАНИЕЛ ПАВЛОВ**  
Кмет на Община  
Велико Търново

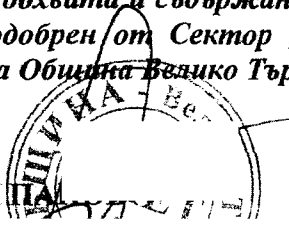

ISO 9001:2008 Сертификат N Q030304  
ISO 14001:2004 Сертификат N 23285  
ISO 27001:2005 Сертификат N 23285



# ОБЗОРНА КАРТА М 1:1000



|            |   |          |
|------------|---|----------|
| ОБЕКТ      | ПРОЕКТ ЗА ОБОСОБЯВАНЕ НА 5 МЕСТА ЗА ПАРКИРАНЕ ПРЕД<br>хотел "БЕЙСКА ЙЪЩА" ПИ 2283 гр. В. Търново, Община В. Търново |          |
| ЧАСТ       | ОРГАНИЗАЦИЯ НА ДВИЖЕНИЕТО   |          |
| ЧЕРТЕЖ     | ОБЗОРНА КАРТА   |          |
| ПРОЕКТАНТ  | инж. Ст. Стайков  | ЗА Т П   |
| ВЪЗЛОЖИТЕЛ | Борис<br>Благоев  | 1 : 1000 |



ДЕТАЙЛ НА СЪЩПЪТЕН ЗНАК



|            |  |       |           |
|------------|--|-------|-----------|
| ОБЕКТ      | ПРОЕКТ ЗА ОБОСОБЯВАНЕ НА 5 МЕСТА ЗА ПАРКИРАНЕ ПРЕД хотел "БЕЙСКА ЙЪЩА" ПИ 2283 гр. В. Търново, Община В. Търново |       |           |
| ЧАСТ       | ОРГАНИЗАЦИЯ НА ДВИЖЕНИЕТО  |       |           |
| ЧЕРТЕЖ     | СИТУАЦИЯ - СЪЩЕСТВУВАЩО ПОЛОЖЕНИЕ  |       |           |
| ПРОЕКТАНТ  | инж. Ст. Стайков   | ФАЗА  | Т П       |
| ВЪЗЛОЖИТЕЛ | Борис Благоев  | МАЩЕБ | М 1 : 500 |



Народна библиотека  
"П.Р. Славейков"  
За обществено  
обслужване

309

Музей  
2МС  
"Възраждане"

Детска ясли

ул. "Иван Вазов"

Читалище "Надежда"  
2МС

БЕЙСКА КЪЩА

ул. Читалищна  
улицата е еднопосочна

Окръжен исторически музей

Държавен архив


Детски ясли

ул. "Шейново"



*Съгласно в. СРП  
от 1987 г. в. 70  
№ 127500 - 547 / 22.02.21  
Също за  
не влизане*



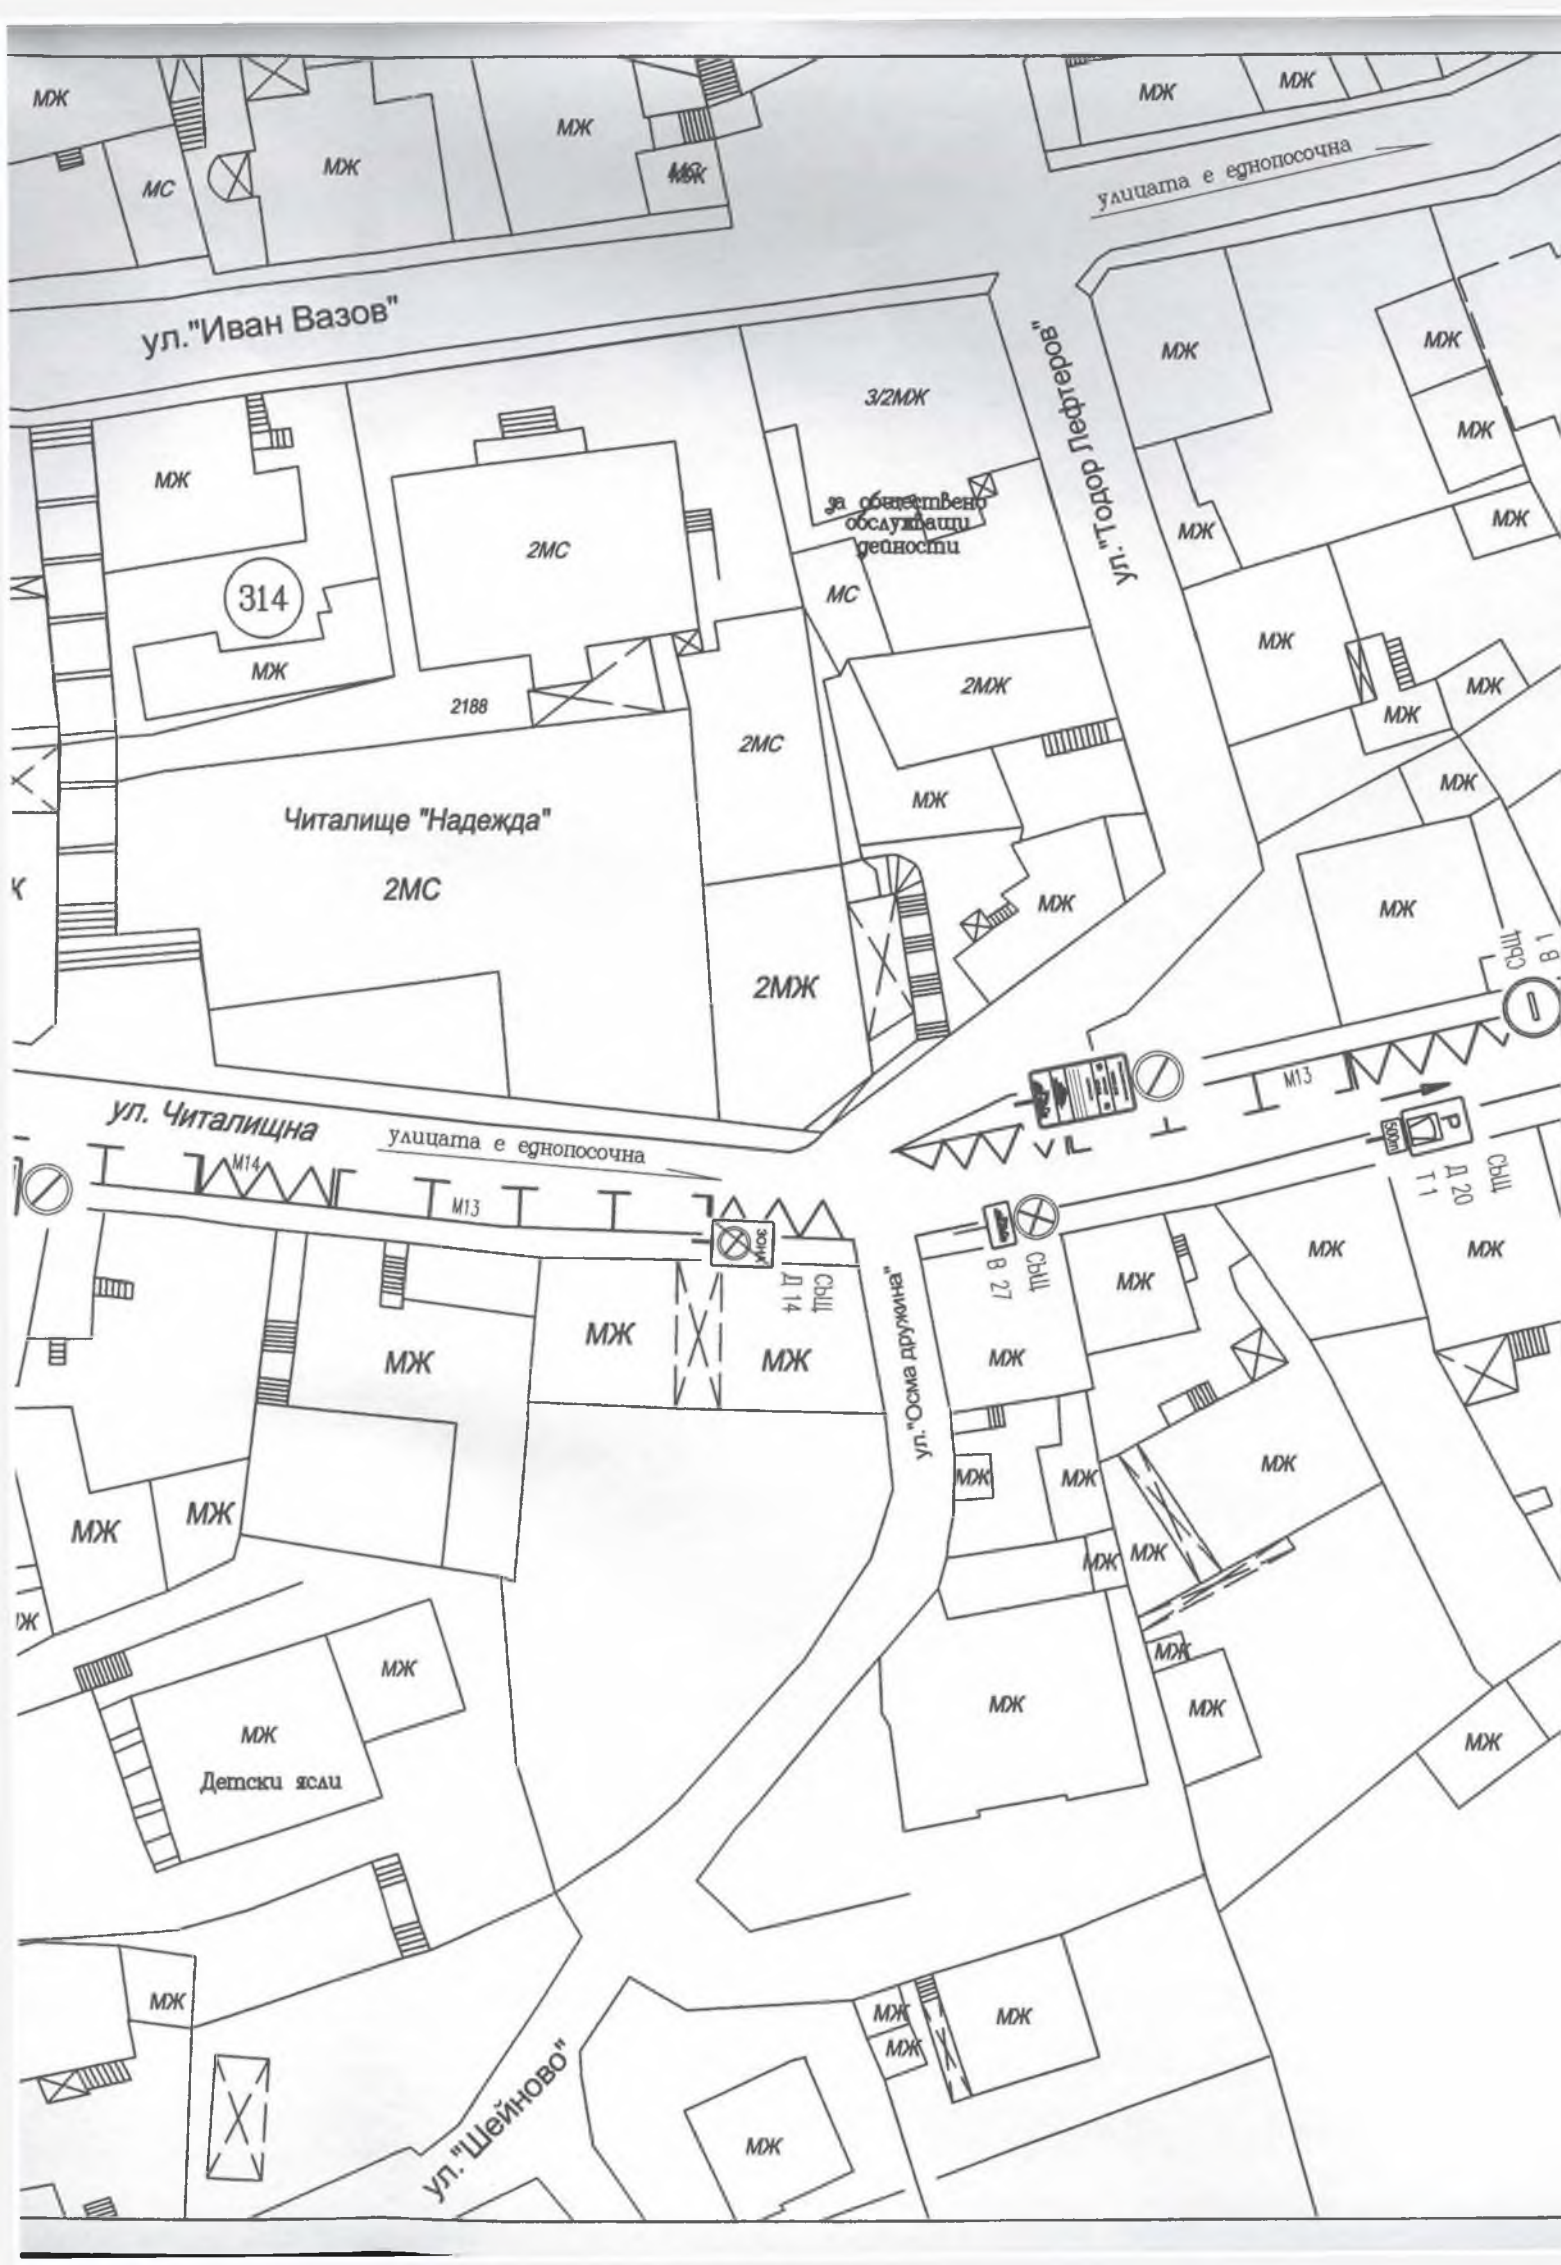

МЖ

МС

МЖ

МЖ

МЖ

МЖ

МЖ

улицата е едностранна

ул. "Иван Вазов"

МЖ

314

МЖ

2МС

2188

Читалище "Надежда"

2МС

2МС

МС

3/2МЖ

за обществено  
обслужващи  
дейности

2МЖ

МЖ

2МЖ

МЖ



ул. Читалицна

улицата е едностранна

M14

M13

СВП  
D 14

МЖ

МЖ

МЖ

МЖ

МЖ

МЖ

Детски ясли

МЖ

ул. "Осма дружина"

МЖ

МЖ

МЖ

МЖ

МЖ

МЖ

МЖ

МЖ

МЖ


МЖ

МЖ

МЖ

МЖ

ул. "Шейново"

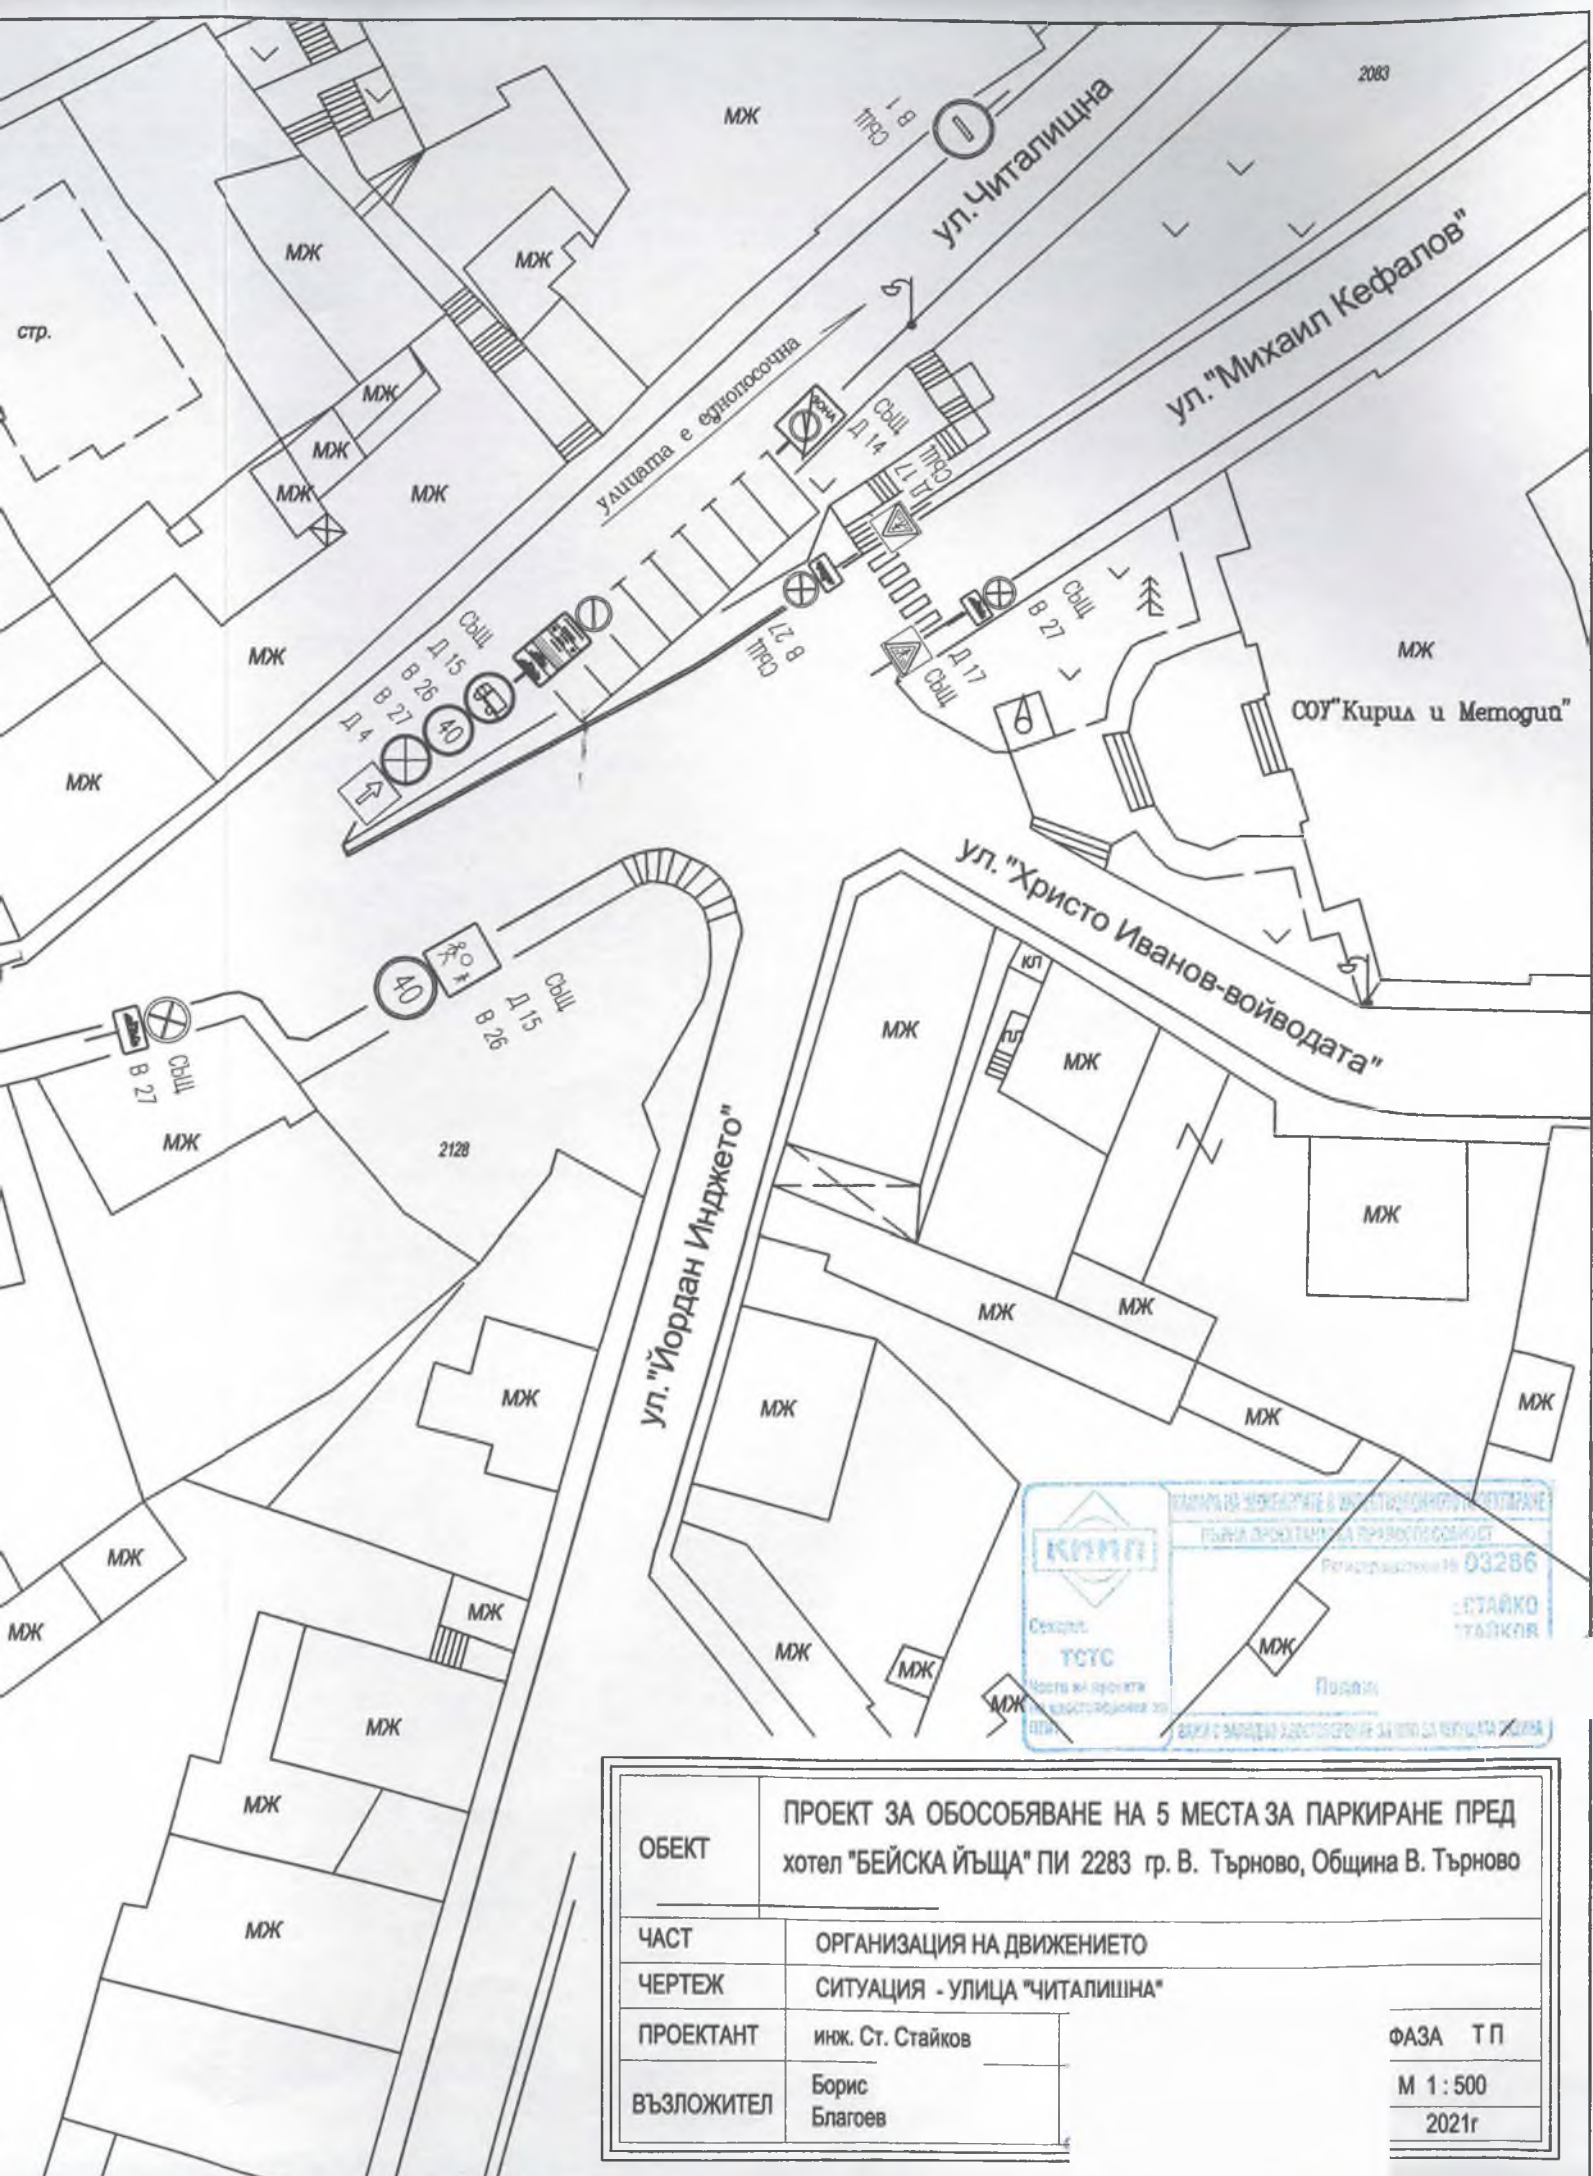

|            |   |  |      |         |
|------------|---|--|------|---------|
| ОБЕКТ      | ПРОЕКТ ЗА ОБОСОБЯВАНЕ НА 5 МЕСТА ЗА ПАРКИРАНЕ ПРЕД<br>хотел "БЕЙСКА ЙЪЩА" ПИ 2283 гр. В. Търново, Община В. Търново |  | ФАЗА | Т П     |
| ЧАСТ       | ОРГАНИЗАЦИЯ НА ДВИЖЕНИЕТО   |  | М    | 1 : 500 |
| ЧЕРТЕЖ     | СИТУАЦИЯ - УЛИЦА "ЧИТАЛИЩНА"  |  |      | 2021г   |
| ПРОЕКТАНТ  | инж. Ст. Стайков  |  |      |         |
| ВЪЗЛОЖИТЕЛ | Борис<br>Благов   |  |      |         |