

ДО  
ВЕЛИКОТЪРНОВСКИ  
ОБЩИНСКИ СЪВЕТ

Вх №: 1736/10. 12. 21 г.  
до: ПК в УТТМ-6.2  
ПК в ЗРС

**ПРЕДЛОЖЕНИЕ**  
от Кмета на Община Велико Търново

10.12.21

**ОТНОСНО:** Одобряване на задание и даване на разрешение за изработване на проект за подробен устройствен план – парцеларен план (ПУП – ПП) за трасе на линеен обект на техническата инфраструктура – подземен кабел 20 кV за външно електрозахранване на приемо-предавателна станция, в обхвата на поземлени имоти с идентификатори 10447.520.3908, 10447.520.1347, 10447.520.34 и 10447.520.461 по КККР на гр. Велико Търново

**УВАЖАЕМИ ОБЩИНСКИ СЪВЕТНИЦИ,**

В Община Велико Търново е постъпило заявление с вх. № 53-3309-2/14.04.2021 г., допълнено с вх. № 53-3309-2#1/15.11.2021 г., за одобряване на задание и за разрешаване изработването на проект за подробен устройствен план от „Цетин България“ ЕАД, ЕИК \_\_\_\_\_, седалище и адрес на управление гр. София, ж.к. Младост 4, Бизнес Парк София, сграда 6, представлявано от Петър Мудринич заедно с Петр Проза, чрез пълномощника Людмила \_\_\_\_\_ Кърцелска, в качеството на заинтересувано лице по смисъла на чл. 124а, ал. 5 от Закона за устройство на територията (ЗУТ) във връзка с чл. 117, ал. 5 и 6 от Закона за енергетиката (ЗЕ).

Към заявлението е приложено задание, съставено от възложителя, за изработване на проект за подробен устройствен план – парцеларен план (ПУП – ПП) за трасе на линеен обект на техническата инфраструктура – подземен кабел 20 кV за външно електрозахранване на приемо-предавателна станция (ППС), в обхвата на поземлени имоти (ПИ) с идентификатори 10447.520.3908, 10447.520.1347, 10447.520.34 и 10447.520.461 по КККР на гр. Велико Търново; графично предложение; договор за наем от 30.10.2017 г., вписан с вх. рег. № 90/30.10.2017 г., акт № 206, том VIII на Служба по вписванията Велико Търново; договор за учредяване право на преминаване и право на прокарване през поземлен имот от 08.03.2021 г., вписан с вх. рег. № 2192/02.04.2021 г., дв. вх. № 2181, акт № 159, том V, дело № 1191/2021 г. на Служба по вписванията Велико Търново; договор за присъединяване на обект на потребител към електроразпределителната мрежа по реда на чл. 117, ал. 5 от Закона за енергетиката № ДАМГ007-0227/20122007-ДАМГ008-0156/18112008; писмо с изх. № К-EDN-5127/28.07.2021 г. на „Електроразпределение Север“ АД; становище с изх. № 95-Ц-28/07.05.2021 г. на „Българска телекомуникационна компания“ ЕАД; съгласувана скица-предложение от „ВиК Йовковци“ ООД с дата 11.05.2021 г.; пълномощно с нотариални заверки с рег. №№ 01681/05.02.2021 г. и 01682/05.02.2021 г. на нотариус с район на действие РС град София с рег. № 302 на Нотариалната камара; пълномощно с нотариална заверка с рег. № 03597/04.03.2021 г. на нотариус с район на действие РС град София с рег. № 302 на Нотариалната камара

Във връзка с необходимостта от осигуряване на нормално електрозахранване на ППС 4709 на „Цетин България“ ЕАД с цел да бъдат предлагани безпроблемно и гарантирано мобилните услуги в региона, с искането се предлага трасе на подземен кабел 20 кV (средно напрежение) – линеен обект на техническата инфраструктура по чл. 64, ал. 1, т. 4 от ЗУТ,

който представлява линеен енергиен обект по смисъла на § 1, т. 31б, буква „а“ от Допълнителните разпоредби на ЗЕ.

Трасето започва от съществуващ стълб 20 kV в ПИ с идентификатор 10447.520.3908 по КККР на гр. Велико Търново, преминава в западна посока през ПИ с идентификатор 10447.520.1347 по КККР на гр. Велико Търново, след това продължава на юг през ПИ с идентификатор 10447.520.34 по КККР на гр. Велико Търново и завършва до проектен трафопост в ПИ с идентификатор 10447.520.461 по КККР на гр. Велико Търново, където ще бъде разположена и ППС 4709. Дължината на трасето е 252 м, предвиден е сервитут с широчина 1,0 м от всяка страна на кабелната линия.

Поземлените имоти, засегнати от трасето, са:

- ПИ с идентификатор 10447.520.461 по КККР на гр. Велико Търново, м. „Козлуджа“, земеделска територия, начин на трайно ползване (НТП) „Друг вид трайно насаждение“, с площ 1014 кв. м, частна собственост;

- ПИ с идентификатор 10447.520.3908 по КККР на гр. Велико Търново, м. „Козлуджа“, земеделска територия, НТП „Друг вид трайно насаждение“, с площ 2378 кв. м, частна собственост;

- ПИ с идентификатор 10447.520.1347 по КККР на гр. Велико Търново, м. „Козлуджа“, земеделска територия, НТП „За селскостопански, горски, ведомствен път“, с площ 7095 кв. м, общинска собственост и,

- ПИ с идентификатор 10447.520.34 по КККР на гр. Велико Търново, м. „Козлуджа“, земеделска територия, НТП „За селскостопански, горски, ведомствен път“, с площ 8668 кв. м, общинска собственост.

Служебно е получено становище с рег. № 53-3309-2#3/06.12.2021 г. от началника на отдел „Управление на собствеността“ в Община Велико Търново, в което не се възразява срещу предложението за ПУП – ПП за трасе на трасе на подземен кабел 20 kV за осигуряване на електрозахранване на проектна ППС 4709, разположена в ПИ с идентификатор 10447.520.461 по КККР на гр. Велико Търново. Необходимо е предварително съгласие на Общински съвет Велико Търново по реда на чл. 29, ал. 1 от Закона за опазване на земеделските земи (ЗОЗЗ) за промяна предназначението на частите от ПИ с идентификатори 10447.520.1347 и 10447.520.34 по КККР на гр. Велико Търново, засегнати от трасето – полски пътища публична общинска собственост.

Имотите, в обхвата на разработката, не попадат в границите на защитени територии по смисъла на Закона за културното наследство (ЗКН), поради което не е необходимо провеждане на съгласуване по чл. 125, ал. 6 от ЗУТ. Към заявлението не е приложено писмено становище на директора на РИОСВ – Велико Търново.

Предвид гореизложеното, предлагам на Великотърновския общински съвет да вземе следното

## Р Е Ш Е Н И Е:

На основание чл. 21, ал. 1, т. 11 от Закона за местното самоуправление и местна администрация (ЗМСМА); чл. 124а, ал. 1 от Закона за устройство на територията (ЗУТ) във връзка със заявление с вх. № 53-3309-2/14.04.2021 г., допълнено с вх. № 53-3309-2#1/15.11.2021 г., за одобряване на задание и за разрешаване изработването на проект за подробен устройствен план от „Цетин България“ ЕАД, ЕИК \_\_\_\_\_, седалище и адрес на управление гр. София, ж.к. Младост 4, Бизнес Парк София, сграда 6, представлявано от Петър Мудринич заедно с Петр Проза, чрез пълномощника Людмила \_\_\_\_\_ Кърцелска; договор за наем от 30.10.2017 г., вписан с вх. рег. № 90/30.10.2017 г., акт № 206, том VIII на Служба по вписванията Велико Търново; договор за учредяване право на преминаване и право на прокарване през поземлен имот от 08.03.2021 г., вписан с вх. рег. № 2192/02.04.2021 г., дв. вх. № 2181, акт № 159, том V, дело № 1191/2021 г. на Служба по вписванията Велико Търново; договор за присъединяване на обект на потребител към електроразпределителната мрежа по реда на чл. 117, ал. 5 от Закона за енергетиката

№ ДАМГ007-0227/20122007-ДАМГ008-0156/18112008; писмо с изх. № К-EDN-5127/28.07.2021 г. на „Електроразпределение Север“ АД; становище с изх. № 95-Ц-28/07.05.2021 г. на „Българска телекомуникационна компания“ ЕАД; съгласувана скица-предложение от „ВиК Йовковци“ ООД с дата 11.05.2021 г.; становище с изх. № 53-3309-2#3/06.12.2021 г. от началника на отдел “Управление на собствеността” при Община Велико Търново; чл. 124а, ал. 5 от ЗУТ във връзка с чл. 117, ал. 5 и 6 от Закона за енергетиката (ЗЕ); чл. 124б, ал. 1 от ЗУТ; чл. 125, ал. 8 от ЗУТ, Великотърновският общински съвет реши:

1. Одобрява задание за изработване на проект за ПУП – ПП за трасе на линеен обект на техническата инфраструктура – подземен кабел 20 кV, в обхвата на ПИ с идентификатори 10447.520.3908, 10447.520.1347, 10447.520.34 и 10447.520.461 по КККР на гр. Велико Търново, с цел създаване на устройствена основа за външно електрозахранване на проектна ППС, която ще бъде разположена в ПИ с идентификатор 10447.520.461 по КККР на гр. Велико Търново.

2. Дава разрешение за изработване на проект за ПУП – ПП за трасе на линеен обект на техническата инфраструктура – подземен кабел 20 кV, в обхвата на ПИ с идентификатори 10447.520.3908, 10447.520.1347, 10447.520.34 и 10447.520.461 по КККР на гр. Велико Търново, с цел създаване на устройствена основа за външно електрозахранване на проектна ППС, която ще бъде разположена в ПИ с идентификатор 10447.520.461 по КККР на гр. Велико Търново.

3. При одобряване на проекта за ПУП - ПП да се представи становище на директора на Регионалната инспекция по околната среда и водите (РИОСВ) – Велико Търново.

4. По отношение на ПИ с идентификатори 10447.520.1347 и 10447.520.34 по КККР на гр. Велико Търново да се представи, при необходимост, предварително съгласие на Общински съвет Велико Търново по реда на чл. 29, ал. 1 от Закона за опазване на земеделските земи (ЗОЗЗ) за промяна на предназначението на земята

**ИНЖ. ДАНИЕЛ ПАНОВ**

**Кмет на Община Велико Търново**



Съгласували:

Десислава Йонкова - Директор на Дирекция ПОУС


инж. Динко Кечев - Директор дирекция СУТ

арх. Николай Малаков - Главен архитект на Община В. Търново

инж. Валентина Миткова - Началник отдел ТР

Теодора Станчева – Началник отдел УТ

Изготвил: арх. Дарина Стаматова, старши специалист в отдел ТР

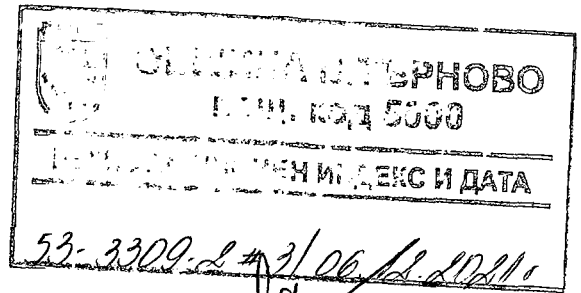

ДО

**АРХ. НИКОЛАЙ МАЛАКОВ  
ГЛАВЕН АРХИТЕКТ НА  
ОБЩИНА ВЕЛИКО ТЪРНОВО**

**СТАНОВИЩЕ**

**От Маринела Джартова,  
Началник отдел „Управление на собствеността“**

**УВАЖАЕМИ АРХ. МАЛАКОВ,**

Във връзка с постъпило в отдел „Управление на собствеността“ Ваше писмо рег. №53-3309-2#2/03.12.2021 г. по заявление вх.рег.№53-3309-2/14.04.2021 г., допълнено със Заявление вх.№53-3309-2#1/15.11.2021 г. от „Цетин България“ ЕАД, относно искане за одобряване на задание и за даване на разрешение за изработване на проект за подробен устройствен план – парцеларен план /ПУП-ПП/ за трасе за подземен кабел 20 кV с дължина 252 м. с цел осигуряване на електрозахранване на проектна приемо-предавателна станция /ППС/ 4709, разположена в ПИ с идентификатор №10447.520.461 по КККР на гр. Велико Търново, местност „Козлуджа“, изразявам следното становище:

Отдел „Управление на собствеността“ не възразява срещу предложеното изменение, като преписката следва да се процедира при спазване разпоредбите на действащата нормативна уредба. По преписката следва да бъде налично предварително съгласие по реда на чл.29 ал.1 от ЗОЗЗ за промяна предназначението на частите от ПИ с идентификатор №10447.520.1347 и ПИ с идентификатор №10447.520.34 – полски пътища публична общинска собственост, които са засегнати от прилагането на трасето.

Маринела Джартова  
Началник отдел „Управление на собствеността“


*Людмила Кърцелска*

*Мотиви  
външно ел.  
захранване и  
до  
къмета на община  
Лико Търново*

ДО  
КЪМЕТА НА ОБЩИНА  
ЛИКО ТЪРНОВО

## ЗАЯВЛЕНИЕ

От

	<b>ОБЩИНА В. ТЪРНОВО</b> ПОЩ. КОД 5000
РЕГИСТРАЦИОНЕН ИНДЕКС И ДАТА	
53-3309-2/11/15.11.2021	

„Цетни България“ ЕАД, чрез пълномощник Людмила  
Кърцелска,  
с адрес за кореспонденция

ОТНОСНО: заявление с вх. № 53-3309-2/14.04.2021г.

*от А. Шаханов*

Във връзка с входирано, при Вас, заявление с вх. № 53-3309-2 от 14.04.2021г. за издаване на разрешение за изработване на ПУП-ПП за обект: „Кабел НН за външно ел. захранване на ППС № 4709“, разположена в ПИ 10447.520.461, приложено изпращам и моля да приемете:

1. Задание за изработване на ПУП-ПП;
2. Съгласувателно становище от „Електроразпределение Север“ АД;
3. Съгласувателно становище от „БТК“ ЕАД;
4. Съгласувателно становище от „ВиК – Йовковци“ ООД;
5. Пълномощно на Ивайло Шаханов;
6. Платежно нареждане за внесена такса;

Приложения: съгласно текста

10.11.2021г.

С уважение: .....

/Людмила Кърцелска/

До  
Кмета на Община  
Велико Търново

93-3309-1/140421  
ЗВЛЕНИЕ

За разрешение за изработване  
За допускане на изменение  
За процедиране и одобряване

на

- 1. Подробен устройствен план /ПУП/ за част от населено място в обхват до три квартала /чл.124 ал.3 от ЗУТ/.
- ✓ 2. Подробен устройствен план /ПУП/ за един или група поземлени имоти извън границите на урбанизираните територии /чл.124 ал.3 от ЗУТ/.
- 3. Работен устройствен план /РУП/ за един или група поземлени имоти.
- 4. План-извадка от ПУП по реда на чл.133 от ЗУТ.

От

1 „ЦЕТИН БЪЛГАРИЯ“ ЕАД, ЕИК:

Със седалище и адрес на управление: гр. София, ж.к. „Младост 4“, Бизнес парк София, сграда б;

С адрес за кореспонденция: гр. София, бул. Симеоновско шосе № 128, ет.3

Чрез пълномощник: Людмила Кърцелска, тел.

Долуподписаната, като пълномощник на възложителя „ЦЕТИН БЪЛГАРИЯ“ ЕАД, притежаващ вещни права върху урегулирани поземлени имоти № 10447.520.461 и № 10447.520.3908 по плана на гр. Велико Търново, находящи се в местност „Козлуджа“

Молим, да ни бъде: разрешено изработването на ПУП – Парцеларен план относно обект „Кабел 20 kV за външно ел. захранване на ППС 4709“, разположена в ПИ 10447.520.461, м. Козлуджа, гр. Велико Търново, общ. Велико Търново, на „ЦЕТИН БЪЛГАРИЯ“ ЕАД.

Прилагам/е/:

1. Документи за собственост:
  - Договор за наем на ПИ 10447.520.461
  - Договор за учредяване право на преминаване и право на прокарване през ПИ 10447.520.3908
  - Скица с предложение за исканото изменение.
2. Проект на устройствен план:
  - Задание за изработване на Подробен устройствен план – парцеларен план;
3. Мотиви и основания за исканото изменение от проектанта.
4. Пълномощно – нотариално заверено;

Декларирам съгласие за съхранение и обработка на личните ми данни, които предоставям във връзка с изпълнението на заявената от мен административна

услуга, при спазване на разпоредбите на Закона за защита на личните данни и Регламент (ЕС) 2016/679 (GDPR).

- 1 .....
- 2 .....
- 3 .....
- 4 .....
- 5 .....
- 6 .....

13.04.2021г. ~~2020г.~~

**Забележка:** Отбелязва се квадратчето и се подчертава вида искане и вида план предмет на искането.

## ДОГОВОР

ЗА ПРИСЪЕДИНЯВАНЕ НА ОБЕКТ НА ПОТРЕБИТЕЛ  
КЪМ ЕЛЕКТРОРАЗПРЕДЕЛИТЕЛНАТА МРЕЖА  
ПО РЕДА ЧЛ.117, АЛ.5 ОТ ЗАКОНА ЗА ЕНЕРГЕТИКАТА

№ ДАМГО07-0227/20.12.2007 - ДАМГО08-0156/18.11.2008

Днес, 19.11......2008г., в гр. .... между:  
Е.ОН България Мрежи АД, с адрес на управление – гр.Варна, ул. "Девня" №2,  
идентификационен номер по ДДС BG 104518621, ЕИК по БУЛСТАТ 104518621, вписано  
във фирменото отделение на Окръжен съд гр.Варна, фирмено дело №6402/2007год.,  
представявано от Николай Николов - Директор „Администриране на мрежата“  
с пълномощно №5543/26.03.2008г. и Станислав Йорданов – Директор  
„Управление на активите“ с пълномощно №5545/26.03.2008г, наричано за краткост  
Е.ОН БЪЛГАРИЯ МРЕЖИ, от една страна

и  
КОСМО БЪЛГАРИЯ МОБАЙЛ ЕАД с адрес на управление – гр. София, Младост 4,  
Бизнес парк София, сграда 4, етаж 5, ЕИК по БУЛСТАТ 130460263, вписано във  
фирменото отделение на СГС, фирмено дело №632/2001г., представявано от  
Захариас Коцибос – Изпълнителен директор, упълномощава Ирена .. Косева с  
ЕГН .. управител на «Ирел Строй Енд Проджект» ЕООД и пълномощно №  
16562/2008г., преупълномощава Иван Начев с ЕГН .. и пълномощно  
№22202/30.07.2008г., наричан за краткост ПОТРЕБИТЕЛ, от друга страна

на основание чл.15 от Наредба №6 за присъединяване на производители и  
потребители на ел.енергия към преносната и разпределителните ел.мрежи  
(НПППЕЕПРЕМ) и във връзка с постъпило искане за сключване на договор за  
присъединяване от ПОТРЕБИТЕЛЯ с вх.№ 73769/26.09.2008г. се сключи настоящият  
Договор за следното:

### I. ПРЕДМЕТ НА ДОГОВОРА

Чл.1. Настоящият договор определя необходимите условия за присъединяване към  
електроразпределителната мрежа на Е.ОН БЪЛГАРИЯ МРЕЖИ на обект: ПРИЕМНО-  
ПРЕДАВАТЕЛНА СТАНЦИЯ 4709 - „Veliko Tarnovo“ с разрешение за строеж №726 /  
18.09.2008г. на гл. архитект на община В. Търново и местонахождение: гр. Велико  
Търново, обл. Велико Търново, местност „Козлуджа“, ПИ №520.461, ЕКАТТЕ 10447  
и предназначение: стопанска дейност

Чл.2/1/ Присъединяването на обекта съгласно предварителен договор № ДАМГО07-  
0227/20.12.2007г. към него ще се извърши чрез изграждане на следните  
присъединителни съоръжения:

1. **трафопост 20/0,4кV тип МКТП или МТП с трафомашина 25кVA с РОМ на страна СрН, в имота на потребителя;**
2. **кабел СрН тип САХЕкТ 3x1x95 мм<sup>2</sup> от съществуващ СБ стълб на извод „Беляковец“ до новия трафопост. На стълба да се монтират РОМзК и металноокисни вентилни отводи.**

/2/ Е.ОН БЪЛГАРИЯ МРЕЖИ и ПОТРЕБИТЕЛЯ се споразумяват, че на основание  
чл.117, ал.5 от ЗЕ изграждането на присъединителните съоръжения по ал.1 да се  
извърши от ПОТРЕБИТЕЛЯ при условия посочени по-долу в този договор.

### II. ТЕХНИЧЕСКИ ИЗИСКВАНИЯ

Чл.3. Техническите параметри на обекта са:

- предоставена мощност: **16 kW;**
- присъединена мощност: **17 kW**
- категория по осигуреност на електроснабдяването: **трета**
- ниво на напрежение: **20 kV**
- брой на фазите на границата на собственост: **три**
- брой на бъдещите потребители: **1 потребител**

Чл.4. Видът, техническите параметри, броят и мястото на монтиране на средствата  
за търговско измерване, на управляващите и комутационни устройства към тях, както и  
тарифите за измерване на електрическата енергия на страна НН са: **1 брой трифазен**

Е.ОН България  
Мрежи АД  
ул. Девня №2  
9000 Варна  
www.eon-bulgaria.com

Председател на  
Надзорния съвет:  
Манфред Пааш

Управителен съвет:  
Едгар Кек  
(Председател)  
Анатоли Симонов  
Анатоли Токмачиев

Седалище на  
дружеството  
Варна  
Варненски окръжен съд  
Ф.д. 6402/2007



директен електромер 3x380/220V, 5/60A за мощност до 15кW, с вграден часовник или допълнително монтиран в табло НН на трафопоста.

Чл.5.Техническите средства, режимът и начинът на управление на товарите на ПОТРЕБИТЕЛЯ са: *токоограничители, съобразно заявената мощност*

Чл.6.Техническите средства за телемеханика в уредбите на ПОТРЕБИТЕЛЯ и за връзка с оператора на ел.мрежата са: *няма*

Чл.7.Техническите параметри на собствен резервен източник на електрическа енергия на ПОТРЕБИТЕЛЯ са: *няма*

Чл.8.Задължителни технически условия и изисквания от страна на Е.ОН БЪЛГАРИЯ МРЕЖИ за работата на собствените резервни източници на ел.енергия на ПОТРЕБИТЕЛЯ: *подлагане на резервния източник под напрежение да стане след регистрирането му в Е.ОН БЪЛГАРИЯ МРЕЖИ и преключването да се извършва по схема, съгласувана с Е.ОН БЪЛГАРИЯ МРЕЖИ*

### **III.ГРАНИЦИ НА СОБСТВЕНОСТ НА ЕЛ.СЪОРЪЖЕНИЯТА**

Чл.9.Границата на собственост на електрическите съоръжения съгласно чл.29 от НППЕЕПРЕМ е: мястото на присъединяване на кабелните крайници към електропровода.

### **IV.СРОКОВЕ И ЕТАПИ ЗА ИЗГРАЖДАНЕ И ВЪВЕЖДАНЕ В ЕКСПЛОАТАЦИЯ НА СЪОРЪЖЕНИЯТА ЗА ПРИСЪЕДИНЯВАНЕ И ПРИСЪЕДИНЯВАНИТЕ ОБЕКТИ**

Чл.10./1/ Срокът за изграждане на присъединителните съоръжения е: *съгласно чл.11*

*/2/Срокът по ал.1 започва да тече от най-късната от следните дати:*

1.датата на издаване на разрешение за строеж по ЗУТ за изграждане на присъединителните съоръжения.

2.датата на възникване на сервитутно право на прокарване за линейните обекти, част от присъединителните съоръжения през имоти собственост на трети лица;

Чл.11.Сроковете за изграждане и въвеждане в експлоатация на съоръженията за присъединяване, когато се поемат като задължение от ПОТРЕБИТЕЛЯ, се определят от същия в зависимост от срока за изграждане и въвеждане в експлоатация на присъединявания обект.

Чл.12. Етапите за присъединяване се определят съгласно приложения от ПОТРЕБИТЕЛЯ график за изграждане и въвеждане в експлоатация на обекта с разрешение за ползване и са, както следва: *няма*

Всички демонтажни работи на съоръженията в отделните етапи се изпълняват от Е.ОН БЪЛГАРИЯ МРЕЖИ за сметка на страната, поискала етапността.

Чл.13.При наличие на непреодолима сила, както и при забрана за строителство или отказ на трасетата за линейните обекти от компетентните органи, сроковете за изпълнение на задълженията на страните се удължават с толкова време, колкото е траело събитието.

### **V.ПРАВА И ЗАДЪЛЖЕНИЯ НА Е.ОН БЪЛГАРИЯ МРЕЖИ**

Чл.14.Е.ОН БЪЛГАРИЯ МРЕЖИ съгласува в съответствие с действащата нормативна уредба работните проекти за изграждане на присъединителните ел.съоръжения.

Чл.15./1/. Е.ОН БЪЛГАРИЯ МРЕЖИ съгласува работните проекти на съоръженията за присъединяване по отношение на:

1.мястото на присъединяване;

2.разположението и вида на съоръженията на територията на обекта и свързаните с тях сервитутни зони;

3.границата на собственост на електрическите съоръжения;

4.етапите и сроковете за изграждането им.

Прегледът на работните проекти се извършва в офисите на Е.ОН БЪЛГАРИЯ МРЕЖИ.

*/2/ Ако ПОТРЕБИТЕЛЯТ не се е явил за преглед на проектите и започне строителството на присъединителните съоръжения, Е.ОН БЪЛГАРИЯ МРЕЖИ има право да прекрати настоящия договор със седем дневно писмено предизвестие.*

Чл.16. Ако има съществуващи ел.съоръжения, които се засягат от новия обект Е.ОН БЪЛГАРИЯ МРЕЖИ съгласува работните проекти, изготвени от ПОТРЕБИТЕЛЯ, за тяхното изместване.

Чл.17. Е.ОН БЪЛГАРИЯ МРЕЖИ се задължава да достави и монтира в табло НН на трафопоста за своя сметка, по свой избор средствата за търговско измерване на ел.енергия за потребителя с необходимата комутационна и предпазна апаратура.

Чл.18.Е.ОН БЪЛГАРИЯ МРЕЖИ има право да извършва контрол по изпълнението на строителни и монтажни работи в съответствие с проектите и техническите спецификации, когато те се поемат от ПОТРЕБИТЕЛЯ, като при констатирано несъответствие със съгласувани проекти, ще уведомява потребителя. Несъответствието между съгласуваните работни проекти и изградените съоръжения за присъединяване е основание същите да не бъдат поставени под напрежение.

Чл.19. Е.ОН БЪЛГАРИЯ МРЕЖИ има право да използва собствените си съоръжения, чрез които е присъединило обекта на един потребител, за присъединяване на друг потребител, без да нарушава договорените мощности.

Чл.20. Е.ОН БЪЛГАРИЯ МРЕЖИ има право да ползва безвъзмездно части от присъединителните съоръжения за монтиране, поддържане и експлоатация на средства за измерване, комутационни устройства и други съоръжения, свързани с доставка на електрическа енергия. Тези части от обекта не могат да бъдат използвани за други цели от Е.ОН БЪЛГАРИЯ МРЕЖИ.

Чл.21. Е.ОН БЪЛГАРИЯ МРЕЖИ или упълномощени от него лица поставя(т) под напрежение електрическите съоръжения до границата на собственост в 7-дневен срок след датата на подаване на заявление за продажба на електрическа енергия от ПОТРЕБИТЕЛЯ и при наличие на:

1. документ за въвеждане в експлоатация на съоръженията за присъединяване, издаден при условията и по реда на ЗУТ;
2. документ за въвеждане в експлоатация на обекта, издаден при условията и по реда на ЗУТ;
3. декларация от ПОТРЕБИТЕЛЯ за съответствие на неговите електрически инсталации с изискванията за безопасност и техническите норми.

Чл.22. В случаите на 72-часови проби Е.ОН БЪЛГАРИЯ МРЕЖИ поставя под напрежение съоръженията за присъединяване след изпълнение на задължението на ПОТРЕБИТЕЛЯ, визирано в чл.27 от настоящия Договор.

#### **VI. ПРАВА И ЗАДЪЛЖЕНИЯ НА ПОТРЕБИТЕЛЯ**

Чл.23. ПОТРЕБИТЕЛЯТ е длъжен да заплати изчислената цена за присъединяване, стойността на демонтажните работи и стойността за изместване на съоръженията в размер и по ред, определен в раздел VIII на Договора.

Чл.24/1/. На основание чл.117, ал.5 от ЗЕ, с оглед захранване от уредбата с електрическа енергия единствено на ПОТРЕБИТЕЛЯ за стопански нужди, ПОТРЕБИТЕЛЯ се задължава да изгради за своя сметка и да е негова собственост: трафопоста и кабел 20кV.

Чл.25./1/ При изготвянето на работните проекти на присъединителните съоръжения, ПОТРЕБИТЕЛЯТ е длъжен да спазва договорените технически параметри съгласно този договор.

/2/ ПОТРЕБИТЕЛЯТ се задължава да съгласува работните проекти на присъединителните съоръжения с Е.ОН БЪЛГАРИЯ МРЕЖИ.

Чл.26. При необходимост от изместване на съществуващите ел.съоръжения, преминаващия през имота, ПОТРЕБИТЕЛЯТ се задължава на основание чл.10, ал.2 от НППЕПРЕМ да ги измести за своя сметка по изготвени инвестиционните проекти, одобрени по реда на ЗУТ и съгласувани с Е.ОН БЪЛГАРИЯ МРЕЖИ.

Чл.27. В случаите на провеждане на 72-часови проби на машините и съоръженията на ПОТРЕБИТЕЛЯ, последният представя писмена заповед, всички изискуеми документи съгласно Наредба №3/31.07.2003а., както и искане за откриване на временна партида за заплащане на консумираната ел.енергия.

Чл.28. ПОТРЕБИТЕЛЯТ се задължава да осигури въвеждане на присъединителните ел.съоръжения в експлоатация в съответствие с изискванията на ЗУТ.

**Чл.29. ПОТРЕБИТЕЛЯТ** се задължава след изграждане на присъединителните ел.съоръжения за подлагането им под напрежения да подаде заявление за продажба на електрическа енергия и да представи следните документи:

1.документ за въвеждане в експлоатация на съоръженията за присъединяване, издаден при условията и по реда на ЗУТ;

2.документ за въвеждане в експлоатация на обекта, издаден при условията и по реда на ЗУТ;

3.декларация от ПОТРЕБИТЕЛЯ за съответствие на неговите електрически инсталации с изискванията за безопасност и техническите норми.

4. представени от ПОТРЕБИТЕЛЯ документи по чл.24 от НПППЕЕПРЕМ.

**Чл.30. ПОТРЕБИТЕЛЯТ** се задължава да изгради за своя сметка електрическите съоръжения ниско напрежение, които се намират в имота му и са разположени след граница на собственост на съоръженията, като те остават негова собственост в съответствие с чл.117, ал.6 от ЗЕ.

**Чл.31.ПОТРЕБИТЕЛЯТ** е длъжен да опазва намиращите се на негова територия съоръжения и инсталации, дори и без предварително искане на страната, на която те принадлежат; да не допуска по трасета на електроразпределителната мрежа и на присъединителните съоръжения изграждане на постройки, складиране на материали и да не извършва забранителните работи в охранителните зони, регламентирани в специалните закони и подзаконовите нормативни актове.

Горните дейности се извършват в съответствие с техническите изисквания на действащото законодателство.

**Чл.32. ПОТРЕБИТЕЛЯТ** се задължава:

1.да пази съоръженията на Е.ОН БЪЛГАРИЯ МРЕЖИ и да осигури достъп до своите съоръжения при необходимост

2.да осигури подходящо място, определено от Е.ОН БЪЛГАРИЯ МРЕЖИ за монтиране на средствата за търговско измерване, собственост на Е.ОН БЪЛГАРИЯ МРЕЖИ. Мястото за монтиране трябва да бъде със свободен достъп с оглед отчитане на ползваната електрическа енергия

**Чл.33.ПОТРЕБИТЕЛЯТ** има право да включи заявен собствен резервен източник на електрическа енергия, след представяне на техническите му параметри и размера на предоставената мощност по реда на чл.121 от ЗЕ.

**Чл.34.ПОТРЕБИТЕЛЯТ** има право да увеличи или намали предоставената и присъединена мощност до изтичане срока на настоящия договор. За увеличаване на договорените мощности ПОТРЕБИТЕЛЯТ подава ново искане за проучване по реда на част II, глава II, раздел I от НПППЕЕПРЕМ.

**Чл.35.ПОТРЕБИТЕЛЯТ** е длъжен да заплати извършените проектни и строителни работи, необходимостта от които отпада след промяната по предходния член.

**Чл.36.ПОТРЕБИТЕЛЯТ** има право да намали предоставената и присъединена мощност след изграждане на съоръженията за присъединяване, но е длъжен да заплати цената за присъединяване в размер на първоначално договорените мощности.

## **VII.УСЛОВИЯ, СРОКОВЕ И ЦЕНИ ЗА УЧРЕДЯВАНЕ НА СЕРВИТУТИ**

**Чл.37.ПОТРЕБИТЕЛЯТ** учредява сервитутни права за изгражданите съоръжения за присъединяване преди започване на строителството.

**Чл.38.**Учредените сервитути се отразяват в кадастъра и се вписват по условията и реда, отразени в Закона за кадастъра и имотния регистър.

**Чл.39.**При упражняване на сервитутите се придобиват права, регламентирани в ЗЕ и други закони и подзаконовите нормативни актове.

## **VIII.ФИНАНСОВИ ВЗАИМООТНОШЕНИЯ МЕЖДУ СТРАНИТЕ**

**Чл.40.** Цената за присъединяване на обекта към електроразпределителната мрежа, определена на база минимална схема на присъединяване за заявената от потребителя мощност, която ПОТРЕБИТЕЛЯ е необходимо да заплати на Е.ОН БЪЛГАРИЯ МРЕЖИ, съгласно чл.25 от Наредбата за регулиране на цените на електрическата енергия (НРЦЕЕ) и Решение № Ц-002/29.03.2002г. на ДКЕР е в размер на 696 /шестстотин деветдесет и шест/ лева с ДДС и е дължима към датата на сключване на договора за присъединяване.

Чл.41.ПОТРЕБИТЕЛЯТ заплаща стойността на демонтажните работи съгласно чл.12 от договора в размер на : *няма*

Чл.42.Цената за присъединяване се заплаща от ПОТРЕБИТЕЛЯ в брой на касата на Е.ОН БЪЛГАРИЯ МРЕЖИ или по банков път в определените съгласно чл.40 срокове.

#### **IX.УСЛОВИЯ И РЕД ЗА ИЗМЕНЯНЕ И ДОПЪЛВАНЕ НА ДОГОВОРА**

Чл.43.Изменянето и допълването на настоящия договор се извършва по взаимно съгласие в съответствие с действащите закони и подзаконови нормативни актове.

#### **X.ОТГОВОРНОСТ ЗА НЕИЗПЪЛНЕНИЕ НА ДОГОВОРА**

Чл.44./1/.ПОТРЕБИТЕЛЯТ носи отговорност за вреди, причинени на Е.ОН БЪЛГАРИЯ МРЕЖИ от неизправност или небезопасяване на собствените си електрически уредби, мрежи и инсталации.

/2/ ПОТРЕБИТЕЛЯТ носи отговорност за всички вреди, причинени на трети лица при изграждане на присъединителните съоръжения по реда на чл.117, ал.5 от ЗЕ.

/3/ Е.ОН БЪЛГАРИЯ МРЕЖИ носи отговорност за вреди причинени и на ел.съоръженията собственост на ПОТРЕБИТЕЛЯ, вследствие на нарушаване на договорената предоставена мощност

/4/ Е.ОН БЪЛГАРИЯ МРЕЖИ не носи отговорност ако забава за изграждане на съоръженията се дължи на неизпълнение на Потребителя по този договор.

/5/ Е.ОН БЪЛГАРИЯ МРЕЖИ не носи отговорност за забава на присъединяването, ако присъединителните съоръжения не могат да бъдат въведени в експлоатация съгласно ЗУТ, поради некачествено и/или неточно извършени строително-монтажни работи от страна на Потребителя.

Чл.45. В случаите, когато ПОТРЕБИТЕЛЯТ не изпълни поетите задълженията за изграждане на съоръженията за присъединяване, но е извършил реконструкция на съществуващите съоръжения във връзка с изграждането им, ПОТРЕБИТЕЛЯ ДЪЛЖИ НА Е.ОН БЪЛГАРИЯ МРЕЖИ неустойка с размер на необходимите преки и непосредствени разходи за възстановяване на първоначалната схема на мрежата.

Чл.46.При неизпълнение на строително-монтажните работи в договорените срокове, неизправната страна дължи неустойка в размер на 0,01% на ден върху стойността на не извършените работи, но не повече от 1%.

Чл.47.При забавяне на плащанията в определените срокове, неизправната страна дължи на изправната обезщетение по чл.86 от ЗЗД.

Чл.48.Страните се освобождават от отговорност за неизпълнение на задълженията им по този договор поради непреодолима сила, съгласно действащите нормативни документи.

Чл.49.Страната, която се позовава на непреодолима сила, е длъжна в 10-дневен срок да уведоми другата за събитието. В противен случай се лишава от правото да се позовава на същото.

#### **XI.ПРЕКРАТЯВАНЕ НА ДОГОВОРА**

Чл.50.Договорът за присъединяване към електроразпределителната мрежа се прекратява след изтичане на срока му.

Чл.51.Договорът се прекратява в следните случаи:

1.след представяне на документ за въвеждане в експлоатация на съоръженията за присъединяване и на обекта, издаден при условията и по реда на ЗУТ;

2.едностранно от страна на Е.ОН БЪЛГАРИЯ МРЕЖИ след 7-дневно писмено предизвестие до потребителя в случай на неизпълнение на задължението за плащане на цената за присъединяване

3. едностранно от страна на Е.ОН БЪЛГАРИЯ МРЕЖИ след 7-дневно писмено предизвестие до потребителя в случай на изграждане на присъединителни съоръжения по несъгласувани от Е.ОН БЪЛГАРИЯ МРЕЖИ работни проекти

4. едностранно от страна на потребителя при отпадане на необходимостта от присъединяване.

## XII. ЗАКЛЮЧИТЕЛНИ РАЗПОРЕДБИ

Чл.52. В случай на промяна собствеността на присъединявания обект новият собственик встъпва в правата и задълженията на този договор.

Чл.53. Всички спорове по изпълнението на този Договор се уреждат по пътя на преговорите между страните.

Чл.54. В случай, че не бъде постигнато споразумение, спорът ще бъде отнесен за решаване пред компетентен съд съгласно действащото законодателство.

Договорът се състави, подписа и подпечата в два еднообразни екземпляра по един за всяка от страните, съдържа 6 листа.

Неразделна част от настоящия Договор са:

- Удостоверение за актуалното състояние по фирмените дела на лицата, търговци по смисъла на Търговския закон, валидно към момента на подаването;
- Нотариално заверено пълномощно на лицето, упълномощено да представлява Потребителя;
- Документи, удостоверяващи правата на собственост или владение на имота и за изграждане или реконструиране на обекта;
- Разрешение за строеж на обекта
- Работни проекти – част архитектурна и част електрически уредби и съоръжения на обекта в частта, засягаща монтажното на съоръженията за присъединяване и подхода към тях, съобразени с предварителния договор за присъединяване / становището на Е.ОН БЪЛГАРИЯ МРЕЖИ за присъединяването.

ЗА Е.ОН БЪЛГАРИЯ МРЕЖИ :

Станислав Йорданов  
Директор Дирекция  
„Управление на активит

Николай Николов:  
Директор Дирекция  
„Администриране на мрежата“

ЗА ПОТРЕБИТЕЛ:

Иван Начев

До:  
Цетин България ЕАД  
гр. София, община Столична, обл. София  
ж.к „Младост 4“ Бизнес парк София, сграда 6

ИзхК-EDN-5127/28.07.2021г.

Относно: Искане с наш Вх.№5808704/13.07.2021г. за съгласуване на задание за изработване на ПУП - парцеларен план за присъединяване към електроразпределителната мрежа за хранване на приемо – предавателна станция №4709, находяща се в гр. В. Търново, общ. В. Търново, обл. В. Търново, местност „Козлуджа“, ПИ 10447.520.461

Уважаеми г-н Мудринич,  
във връзка, с внесено от Вас Искане с наш Вх.№5808704/13.07.2021г. за съгласуване на задание за изработване на ПУП - парцеларен план за присъединяване към електроразпределителната мрежа за хранване на приемо – предавателна станция №4709, находяща се в гр. В. Търново, общ. В. Търново, обл. В. Търново, местност „Козлуджа“, ПИ 10447.520.461, Ви информираме, че съгласуваме съответния.

Моля, при реализиране на инвестиционните Ви намерения, да се спазват следните указания и препоръки:

1. Да се спазят сервитутните отстояния от съществуващите ел. съоръжения (подземни и надземни), съгласно Наредба №16/09.06.2004г. за сервитутите на енергийните обекти.


2. Да се спазят изискванията на „Наредба № 3 за устройство на електрическите уредби и електропроводните линии“.

3. Ако при реализирането на строежа настъпят обстоятелства за промяна на местоположението или устройството на съществуващи електрически линии или съоръжения собственост на „Електроразпределение Север“ АД, изместването им се извършва от и за сметка на Възложителя, след одобряване по реда на чл. 73, ал.1 от Закона за устройство на територията и сключване на договор за изместване на съществуващи съоръжения с „Електроразпределение Север“ АД.

4. При монтажът, да бъдат спазени изискванията на действащите нормативни уредби. Мястото на монтаж, да бъде съгласувано с експлоатационния персонал на „Електроразпределение Север“ АД.

С уважение,

Фердинанд Фердинандов  
Началник отдел  
„Документация на мрежата,  
инвестиции и проектиране“

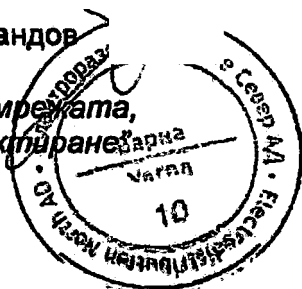

Николай Николов  
Експерт „Инвеститорски  
Контрол“

До  
Цетин България ЕАД  
бул. „Симеоновско шосе“ № 128, ет. 3  
гр. София

## СТАНОВИЩЕ

Относно: Заявление вх. № 4101\_2300\_13.04.2021 г. за съгласуване на проект касаещ:

ОБЕКТ: Кабел 20kV за външно ел. захранване на ППС 4709 разположена в ПИ 10447.520.461, м. Козлуджа, гр. Велико Търново, общ. Велико Търново

### УВАЖАЕМИ ГОСПОЖИ И ГОСПОДА,

По приложени чертеж за Кабел 20kV за външно ел. захранване на ППС 4709 разположена в ПИ 10447.520.461, м. Козлуджа, гр. Велико Търново, общ. Велико Търново установихме, че не съществува съобщителна мрежа, собственост на БТК ЕАД /VIVACOM/ на територията на обекта.

Преди започване на изкопните работи да се осигури представител на БТК ЕАД за трасиране на място.

По телефон:

- тел.123 – за клиенти от мрежата на БТК (с търговска марка „Vivacom“);
- 070017000 (2 – фиксирани услуги) - за клиенти на другите оператори;
- телефон за връзка, необходим при предаване и/или получаване на оперативна информация за движението на съответните екипи на БТК и оказване на съдействие в тази връзка: 02/9496569;

На електронен адрес:

**FSCC-cs@vivacom.bg**


Съгласувателното становище е неразделна част от входяната в БТК документация.

**За допълнителна информация и координация:**

Старши специалист:

"Строителен режим": .....

/инж. Васил Вашилев/

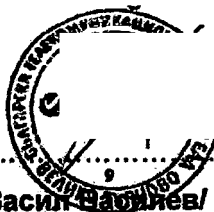

# **ЗАДАНИЕ ЗА ИЗРАБОТВАНЕ НА ПОДРОБЕН УСТРОЙСТВЕН ПЛАН**

**ВИД НА ПЛАНА:** Изработване ПУП-ПП.

**ОБЕКТ НА ПЛАНИРАНЕ:** Кабел 20kV за външно ел. захранване на ППС 4709 разположена в ПИ 10447.520.461, м. Козлуджа, гр. Велико Търново, общ. Велико Търново.

**ВЪЗЛОЖИТЕЛ:** "ЦЕТИН БЪЛГАРИЯ" ЕАД

## **1. Основание за изготвяне на заданието:**

Чл. 125, ал. 1 от ЗУТ.

## **2. Местоположение на площадката:**

Поземлени имоти в землище гр. Велико Търново, общ. Велико Търново с идентификатори 10447.520.461, 10447.520.34, 10447.520.1347 и 10447.520.3908.

Трасето на новопроектираната подземна електропроводна линия 20kV е избрано, като започва от съществуващ стълб 20 kV, разположен в ПИ 10447.520.3908, преминава в западна посока през ПИ 10447.520.1347, след това продължава на юг през ПИ 10447.520.34 и достига до проектен трафопост в ПИ 10447.520.461, където ще бъде разположена и ППС 4709.

## **3. Характеристика на инвестиционното предложение:**

ПУП-ПП обхваща частта от новопроектираната електропроводна линия Ср.Н от съществуващ стълб в ПИ 10447.520.3908 до проектен трафопост в ПИ 10447.520.461. Трасето в обхвата на ПУП-ПП е с дължина 252 метра и за него е предвиден сервитут с широчина 1.00 м. от всяка страна на кабелната линия.

## **4. Доказване на необходимостта от инвестиционното предложение**

Във връзка с необходимостта от електрозахранване на ППС 4709 на „Цетин България“ ЕАД е нужно изграждане на кабелна линия 20kV от съществуващ стълб в ПИ 10447.520.3908 до проектен трафопост в ПИ 10447.520.461.

Предмет на разработката е осигуряване на нормално работно ел. захранване на ППС 4709 с цел да бъдат предлагани безпроблемно и гарантирано мобилните услуги в региона.



## **5. Изходни данни**

При проектиране на ПУП-ПП да се ползват изходни данни – извадки от:

- АГКК
- Оглед на обекта

## **6. Срокове и етапи**

### **6.1 Срок**

Срокът за изработването на проекта е 1 месец от датата на възлагането и получаване на изходните данни.

### **6.2. Етапи**

ПУП-ПП да се разработи във фаза окончателен проект.

## **7. Обем и съдържание**

Проектът да съдържа:

### **7.1. Текстови материали - обяснителна записка,**

Графичните материали да съдържат:

- проект за ПУП-ПП, изработен върху кадастрална карта в М 1:1000 в проекта се отразяват:

- а) границите и номерата на поземлените имоти;
- б) трасето на техническата инфраструктура;
- в) линиите, по които се извършва промяна на предназначението за линейни обекти, в т.ч. отчуждаване на имотите;
- д) сервитуните линии, с които се въвеждат сервитута и ограничения в ползването на имотите, като се означава разстоянието им до осовата линия на трасето или до крайните линии на съоръжението или площадковия обект;

**Дата: април 2021г.**

**Възложител:**

140  
/подпис/




**Проектант:**

**/инж.Галин Вутов /**

Приложение № 1: Регистър на засегнатите от трасето имоти в з-ще гр.ВЕЛИКО ТЪРНОВО, ЕКАТТЕ 10447, общ.ВЕЛИКО ТЪРНОВО, обл.ВЕЛИКО ТЪРНОВО

1

Номер на имот	Вид територия по предназначение	Начин на трайно ползване	Местност	Кат	Площ на имот в /дка/	Площ с ограничения в дка	Вид собственост	Собственици	ЕГН/Булстат	Арендатори
520.34	Земеделска територия	За селскостопански, горски, ведомствен път	Козлуджа	6	8.668	0.055	Общинска частна			
520.461	Земеделска територия	Друг вид трайно насаждение	Козлуджа	6	1.014	0.011	Частна			
520.1347	Земеделска територия	За селскостопански, горски, ведомствен път	Козлуджа	6	7.095	0.417	Общинска частна			
520.3908	Земеделска територия	Друг вид трайно насаждение	Козлуджа	6	2.378	0.021	Частна			
Общо:					19.154	0.504				

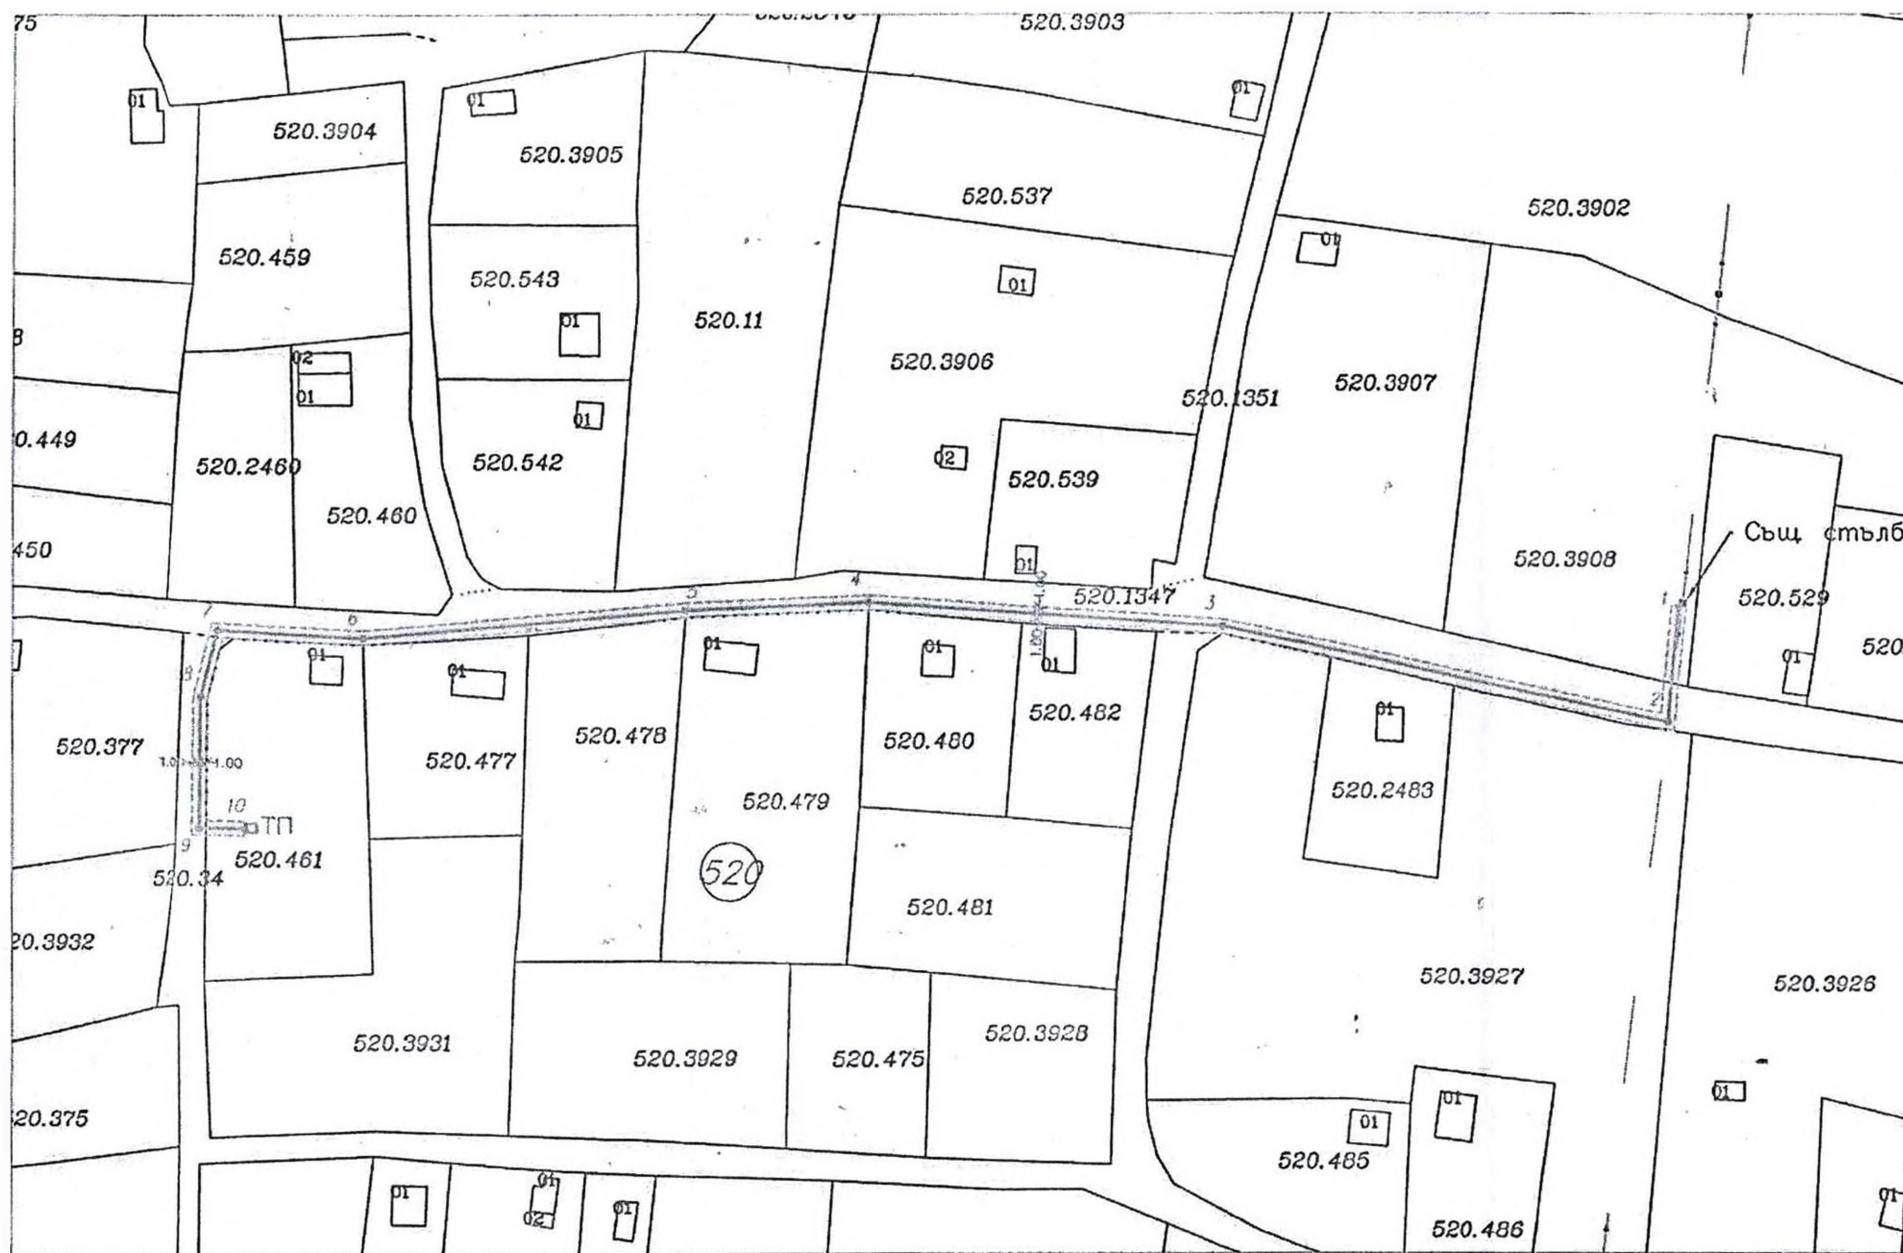

КООРДИНАТЕН РЕГИСТЪР  
Координатна система: БГС 2005г.

№	X(m)	Y(m)
1	4771466.68	507155.13
2	4771450.73	507153.67
3	4771463.89	507092.12
4	4771467.33	507043.46
5	4771466.30	507017.56
6	4771462.54	506972.92
7	4771463.64	506952.95
8	4771454.52	506950.60
9	4771436.53	506950.37
10	4771436.44	506956.69


*Писмо от АКЗХК - БДН - 5127/28.07.2021г.  
Неразделяна за сѐ от проекта*

„ЕЛЕКТРОРАЗПРЕДЕЛЕНИЕ СЕВЕР“ АД  
Съгласуване на устройствени планове и инфраструктурни проекти  
Важи за срок от 1 година  
Съгласувал: *Р. Михайлова*  
Одобрил: *А. Иванов*

ЛЕГЕНДА:

- кабел 20kV проектен
- имоти от АГКК
- Сервитут съгласно наредба No 16/9 юни 2004г. "За сервитутите на енергийните обекти"

ОБЕКТ	Кабел 20kV за външно ел. захранване на ППС 4709 разположена в ПИ 10447.520.461, м. Козлужда, гр. Велико Търново, общ. Велико Търново				
ВЪЗЛОЖИТЕЛ	"Цетин България" ЕАД	ЧЕРТЕЖ	Опорен план и скица - предложение към задание за ПУП - Парцеларен план		
ПРОЕКТАНТ	инж. Г. Вутов	ЧАСТ	ГЕОДЕЗИЯ	МАЩАБ	M 1:1000
		ФАЗА	Прег. проект	ЛИСТ	1
ДАТА	АПРИЛ, 2021	ВС ЛИСТА	1		

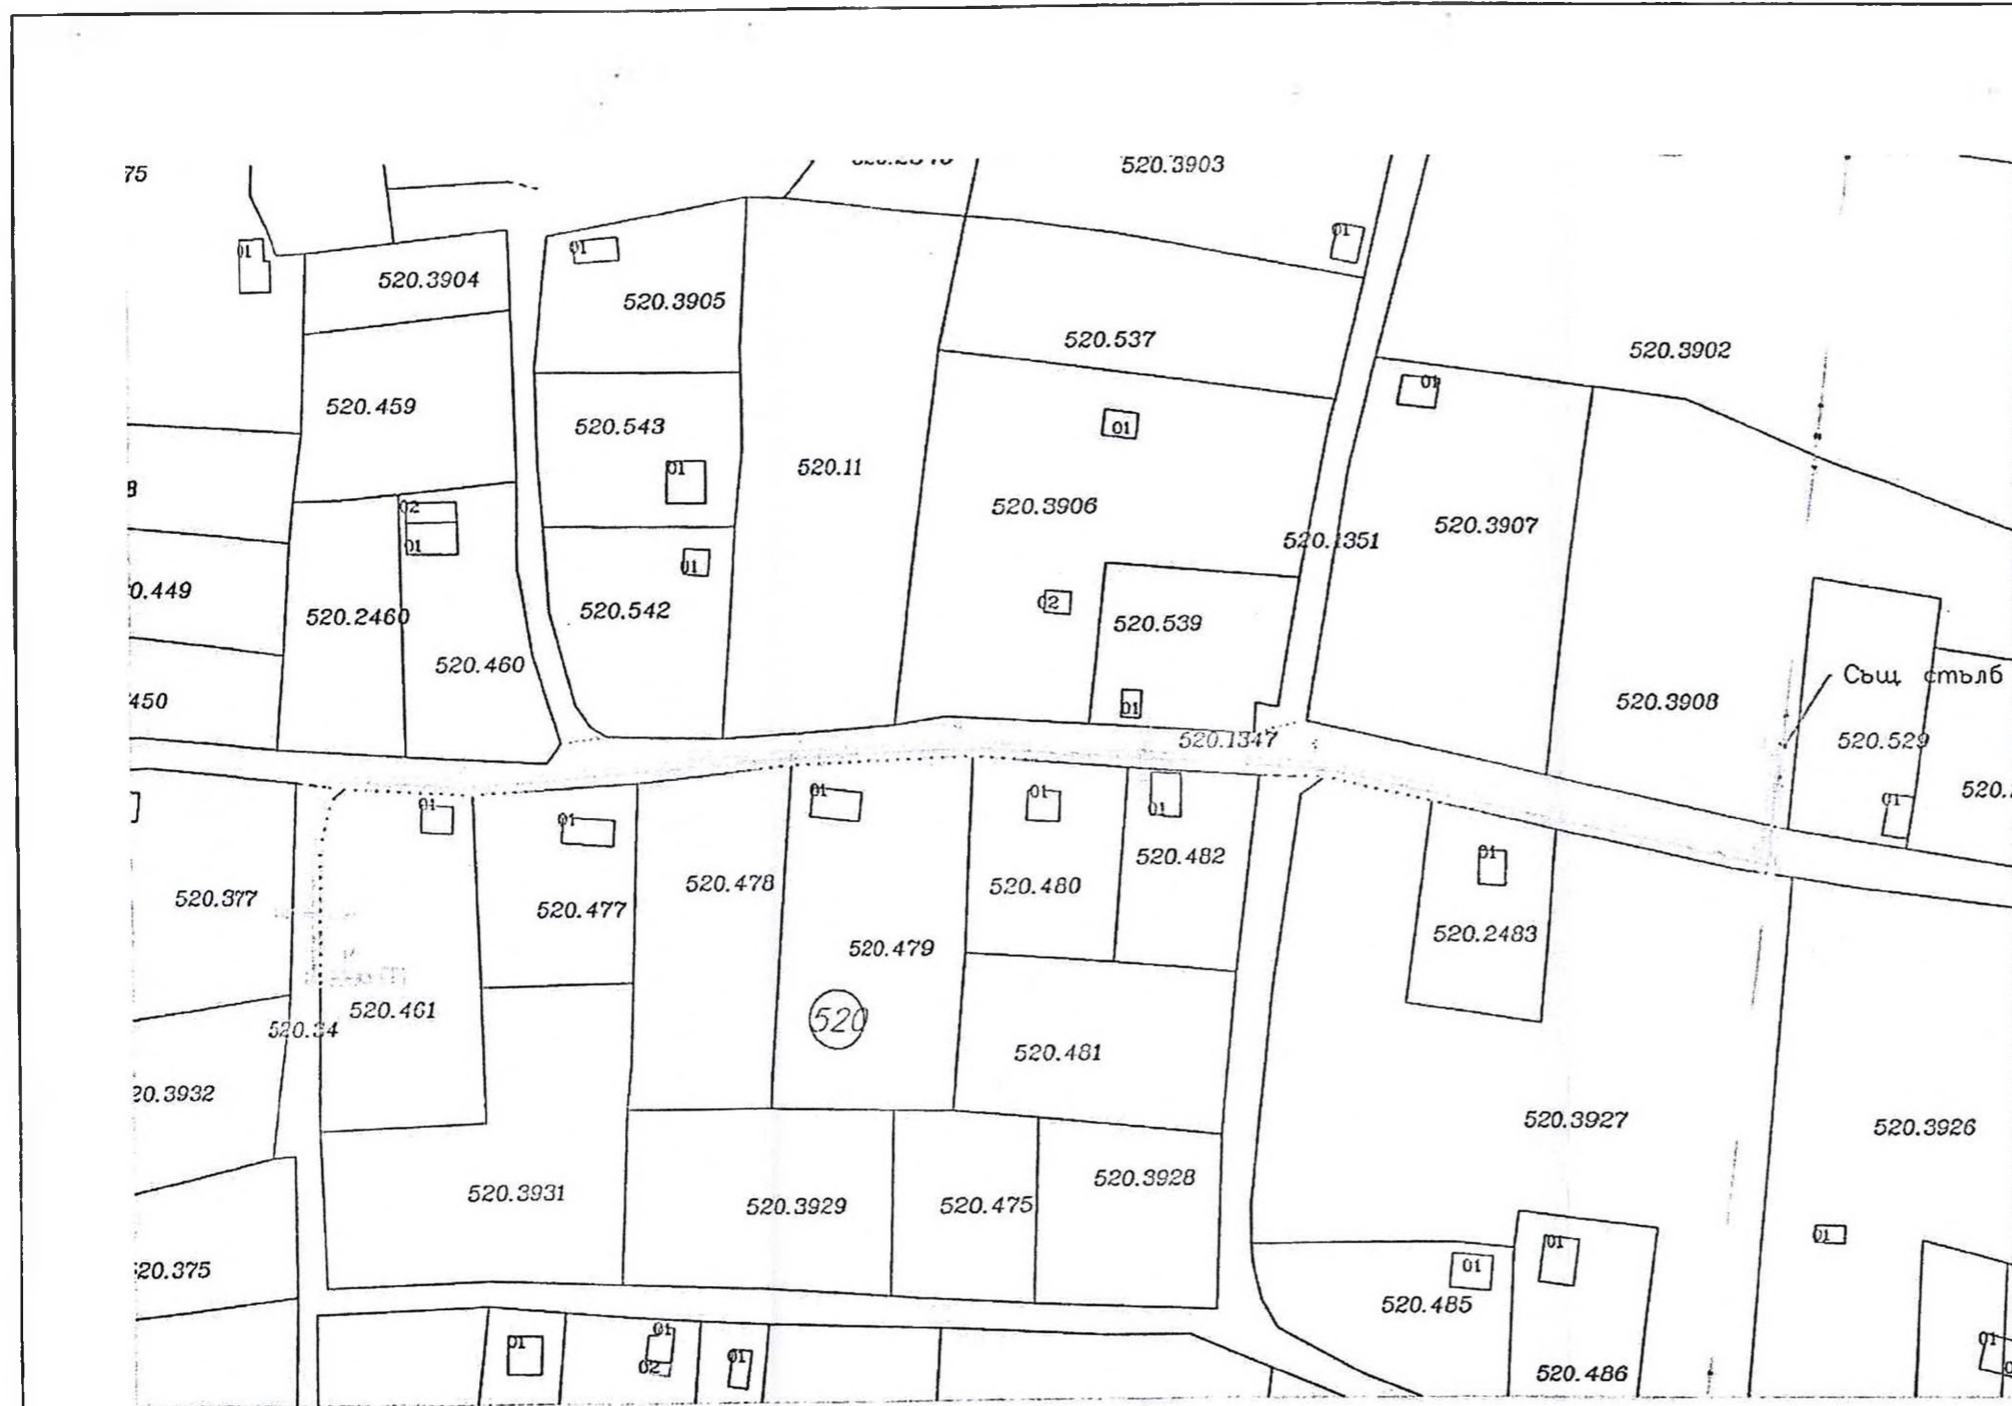

КООРДИНАТЕН РЕГИСТЪР  
Координатна система: БГС 2005г.

№	X(m)	Y(m)
1	4771466.68	507155.13
2	4771450.73	507153.67
3	4771463.89	507092.12
4	4771467.33	507043.46
5	4771466.30	507017.56
6	4771462.54	506972.92
7	4771463.64	506952.95
8	4771454.52	506950.60
9	4771436.53	506950.37
10	4771436.44	506956.69

Вх. №: 4401-2300-13.04.2021

**ВТАСМ**  
БТК ЕАД  
СТРОИТЕЛЕН КОНТРОЛ НА ЕСМ  
СЪГЛАСУВА ЗА СРОК ОТ 1 ГОДИНА  
За контакт тел.: 0218 404 293  
СЪГЛАСУВАТЕЛНО ПИСМО № 52-11-20  
ДАТА: 07.05.2021 ПОДПИС:

- Заб.**
1. Преди започване на изкопни работи да се осигури представител на БТК ЕАД, за трансфер на място.
  2. В местата на пресичане и съседни изкопните работи да се извършват на ръка.
  3. Да се спазват нормативните хоризонтални и вертикални отстояния съгласно "Наредба № 5" и "Наредба № 8".
  4. Всички щети ще бъдат за сметка на изпълнителя.

ЛЕГЕНДА:

--- кабел 20kV проектен

— имоти от АГКК

Сервитут съгласно наредба No 16/9 юни 2004г.  
"За сервитутите на енергийните обекти"

ОБЕКТ	Кабел 20kV за външно ел. захранване на ППС 4709 разположена в ПИ 10447.520.461, м. Козлужа, гр. Велико Търново, общ. Велико Търново				
ВЪЗЛОЖИТЕЛ	"Цетин България" ЕАД	ЧЕРТЕЖ	Опорен план и скица-предложение към задание за ПУП-Парцеларен план		
ПРОЕКТАНТ	инж. Г. Вутов	ЧАСТ	ГЕОДЕЗИЯ	МАЩАБ	M 1:1000
		ФАЗА	Прег. проект	ЛИСТ	1
ДАТА	АПРИЛ 2021	ВС. ЛИСТА	1		



КООРДИНАТЕН РЕГИСТЪР  
Координатна система: БГС 2005г.

№	X(m)	Y(m)
1	4771466.68	507155.13
2	4771450.73	507153.67
3	4771463.89	507092.12
4	4771467.33	507043.46
5	4771466.30	507017.56
6	4771462.54	506972.92
7	4771463.64	506952.95
8	4771454.52	506950.60
9	4771436.53	506950.37
10	4771436.44	506956.69


„В и К - Йовковци  
гр. В. Търнов  
**СЪГЛАСУ!**  
Дата 11.05.21г. Подпис



ЛЕГЕНДА:

- кабел 20kV проектен
- имоти от АГКК
- Сервитут съгласно наредба No 16/9 юни 2004г.  
"За сервитутите на енергийните обекти"

ОБЕКТ	Кабел 20kV за външно ел. захранване на ППС 4709 разположена в ПИ 10447.520.461, м. Козлуджа, гр. Велико Търново, общ. Велико Търново		
ВЪЗЛОЖИТЕЛ	"Цетин България"	ЧЕРТЕЖ	Опорен план и скица- предложение към задание за ПУП- Парцеларен план
ПРОЕКТАНТ	инж. Г. Вутов	ЧАСТ	ГЕОДЕЗИЯ
		МАЩАБ	М 1:1000
		ФАЗА	Прег. проект
		ЛИСТ	1
		ДАТА	АПРИЛ, 2021
		ВС. ЛИСТА	1

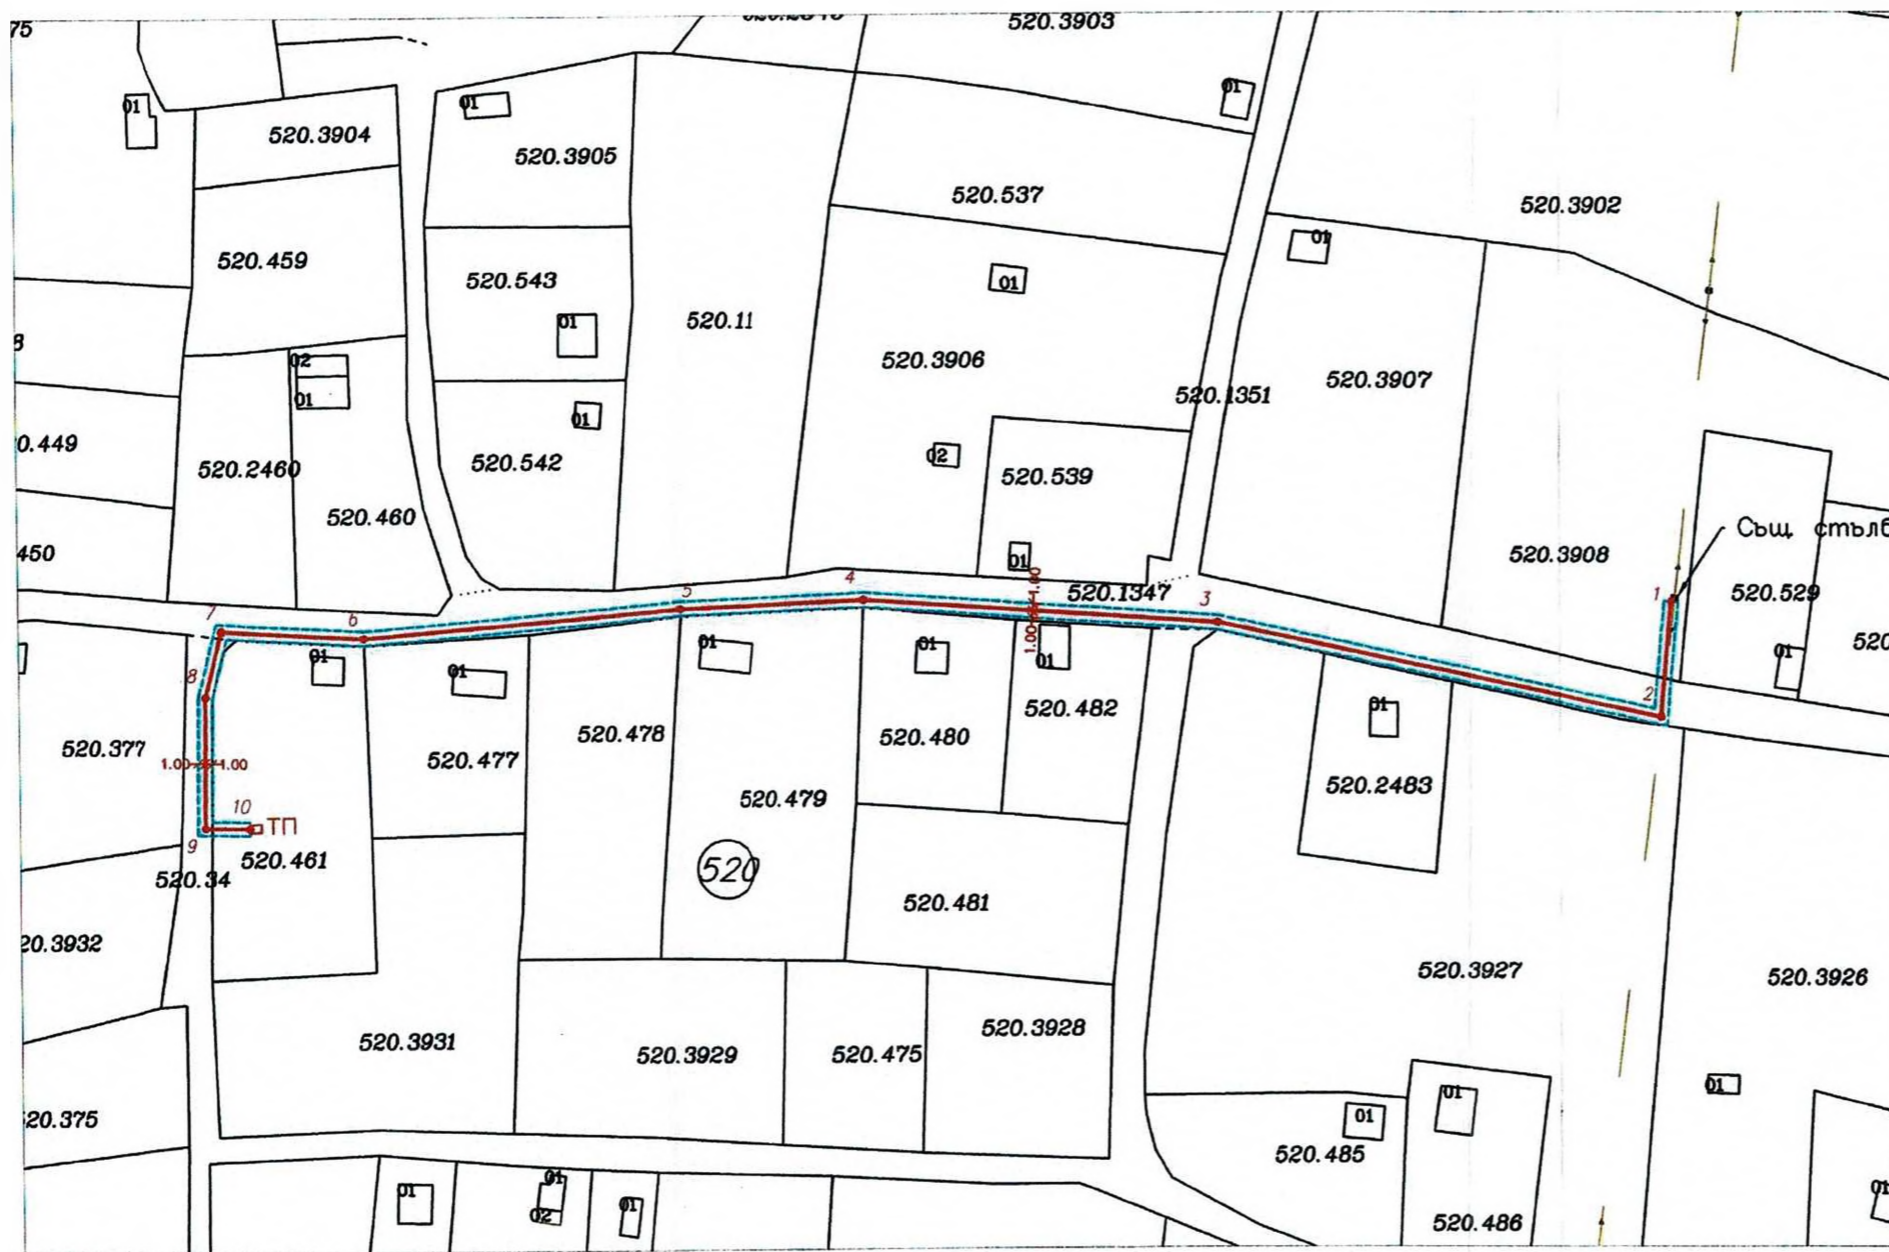

КООРДИНАТЕН РЕГИСТЪР  
Координатна система: БГС 2005г.

№	X(m)	Y(m)
1	4771466.68	507155.13
2	4771450.73	507153.67
3	4771463.89	507092.12
4	4771467.33	507043.46
5	4771466.30	507017.56
6	4771462.54	506972.92
7	4771463.64	506952.95
8	4771454.52	506950.60
9	4771436.53	506950.37
10	4771436.44	506956.69

ЛЕГЕНДА:

- кабел 20kV проектен
- имоти от АГКК
- Сервитут съгласно наредба No 16/9 юни 2004г.  
"За сервитутите на енергийните обекти"



ОБЕКТ	Кабел 20kV за външно ел. захранване на ППС 4709 разположена в ПИ 10447.520.461, м. Козлажа, гр. Велико Търново, общ. Велико Търново		
ВЪЗЛОЖИТЕЛ	"Цетин България"	ЧЕРТЕЖ	Опорен план и скица-предложение към задание за ПУП- Парцеларен план
ПРОЕКТАНТ	инж.Г. Вутов	ЧАСТ	ГЕОДЕЗИЯ
		МАЩАБ	М 1:1000
		ФАЗА	Прег. проект
		ЛИСТ	1
		ДАТА	АПРИЛ, 2021
		ВС. ЛИСТА	1