

Препис-извлечение от Протокол № 43
от заседание на Общински съвет,
проведено на 28.07.2022 г.

ОТНОСНО: Одобряване на проект за подробен устройствен план-парцеларен план (ПУП-ПП) за трасе на линеен обект на техническата инфраструктура-подземен кабел 20кV завъншно електрозахранване на ППС 4709, разположена в ПИ с идентификатор 10447.520.461, м.„Козлуджа“, гр. Велико Търново, общ. Велико Търново

РЕШЕНИЕ № 1057

На основание чл.21, ал.1, т.11 от ЗМСМА, чл. 129, ал.1 и чл.110, ал.1, т.5 от Закон за устройство на територията (ЗУТ) и Решение № 44 от Протокол № 4/18.05.2022г. на Експертния съвет по устройство на територията при Община Велико Търново, Великотърновския общински съвет одобрява:

1. Проект за подробен устройствен план-парцеларен план (ПУП-ПП) за трасе на линеен обект на техническата инфраструктура-подземен кабел 20кV за външно електрозахранване на ППС 4709, разположена в ПИ с идентификатор 10447.520.461, м.„Козлуджа“, гр. Велико Търново, общ. Велико Търново. Трасето започва от съществуващ стълб 20 kV в ПИ с идентификатор 10447.520.3908 - земеделска територия с НТП „Друг вид трайно насаждение“ по КККР на гр. Велико Търново, общ. Велико Търново - преминава в западна посока през ПИ с идентификатор 10447.520.1347 - земеделска територия с НТП „За селскостопански, горски, ведомствен път“ по КККР на гр. Велико Търново, общ. Велико Търново, след това продължава в южна посока през ПИ с идентификатор 10447.520.34 - земеделска територия с НТП „За селскостопански, горски, ведомствен път“ по КККР на гр. Велико Търново, общ. Велико Търново и завършва до проектна трафокабина в ПИ с идентификатор 10447.520.461 - земеделска територия с НТП - „Друг вид трайно насаждение“ по КККР на гр. Велико Търново, общ. Велико Търново, където ще бъде разположена и ППС 4709. Дължината на трасето е 252м, предвиден е сервитут с ширина 1.0 м от всяка страна на кабелната линия.

2. Задължава се фирма „Цетив България“ ЕАД да възстанови трайните настилки до 1 месец след извършване на изкопните работи.

На основание чл. 215 от ЗУТ решението подлежи на обжалване в 30-дневен срок от обнародването му в „Държавен вестник“, чрез Великотърновски общински съвет пред Административен съд - Велико Търново.

ВАРНО:

заличен на
основание чл.59,
ал.1 от ЗЗЛД


/М. Филипова/

заличен на
основание
чл.59, ал.1 от
ЗЗЛД

заличен на основание
чл.59, ал.1 от ЗЗЛД

ВЕНЦИСЛАВ СПИРДОНОВ
ПРЕДСЕДАТЕЛ
ОБЩНСКИ СЪВЕТ

4101-1183-24.02.2022

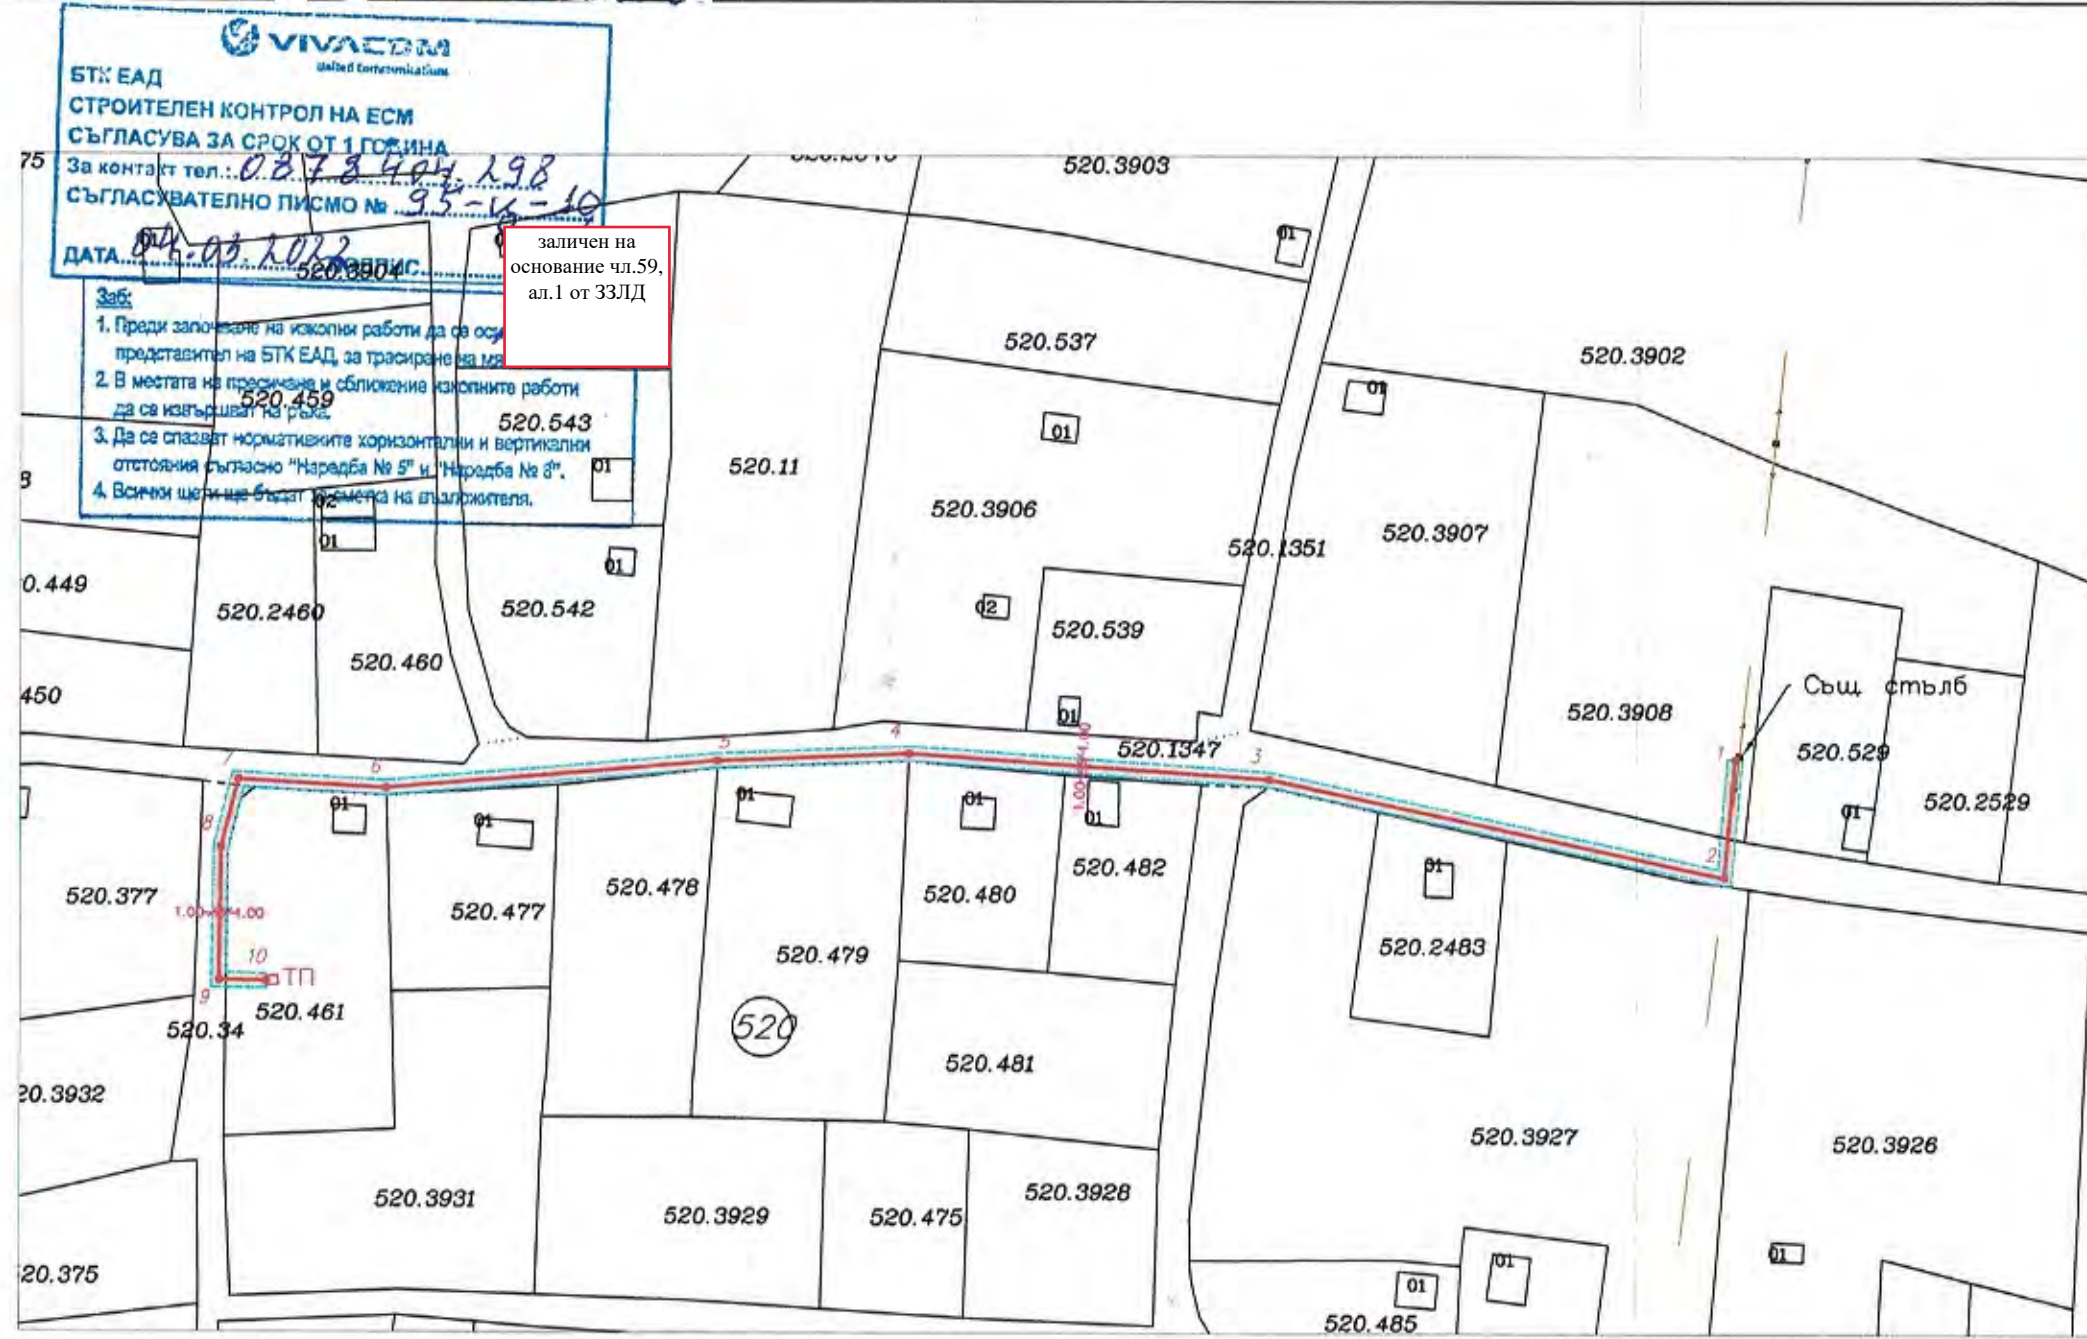

КООРДИНАТЕН РЕГИСТЪР
Координати на чупките на сервитута

№	X(m)	Y(m)
1	4771435	506956.7
2	4771436	506949.4
3	4771455	506949.6
4	4771465	506952.2
5	4771464	506972.9
6	4771467	507017.5
7	4771468	507043.5
8	4771465	507092.3
9	4771452	507152.8
10	4771467	507154.1
11	4771467	507156.1
12	4771450	507154.6
13	4771463	507092
14	4771466	507043.4
15	4771465	507017.6
16	4771462	506972.9
17	4771463	506953.7
18	4771454	506951.6
19	4771438	506951.4
20	4771437	506956.7

КООРДИНАТЕН РЕГИСТЪР
Координатна система: БГС 2005г.

№	X(m)	Y(m)
1	4771466.68	507155.13
2	4771450.73	507153.67
3	4771463.89	507092.12
4	4771467.33	507043.46
5	4771466.30	507017.56
6	4771462.54	506972.92
7	4771463.64	506952.95
8	4771454.52	506950.60
9	4771436.53	506950.37
10	4771436.44	506956.69

ЛЕГЕНДА:

- кабел 20kV проектен
- имоти от АГКК
- Сервитут съгласно наредба No 16/9 юни 2004г. "За сервитутите на енергийните обекти"

ОБЕКТ	Кабел 20kV за външно ел. захранване на ППС 4709 разположена в ПИ 10447.520.461, м. Козлужа, гр. Велико Търново, общ. Велико Търново				
ВЪЗЛОЖИТЕЛ	"Цетин България" ЕАД	ЧЕРТЕЖ	ПУП- Парцеларен план и трасировъчен план към ПУП- Парцеларен план		
ПРОЕКТАНТ	инж. Г. Вутов	ЧАСТ	ГЕОДЕЗИЯ	МАЩАБ	M 1:1000
		ФАЗА	Пред. проект	ЛИСТ	1
		ДАТА	АПРИЛ, 2022	ВС. ЛИСТА	1

заличен на основание чл.59, ал.1 от ЗЗЛД

заличен на основание чл.59, ал.1 от ЗЗЛД