


РАЙОН НА ДГ "РАЙНА КНЯГИНЯ"



УЛИЦИ ВКЛЮЧЕНИ В РАЙОНА
1. ул. "Краков"
2. ул. "арх. Георги Козаров" - 1 и 3
3. ул. "Мария Габровска" -2 и 4
4. ул. "Велики преслав"
5. ул. "Ален Мак"
6. ул. "Охрид"
7. ул. "Плиска"
8. ул. "Твер"
9. ул. "Колоня Товар" - от 2 до 10 и от 1 до 7
10. ул. "Асти"
11. бул. "България" - от 31 до 47
12. ул. "Полтава" - 1
13. ул. "Тоledo"
14. ул. "Серес"
15. ул. "Княз Александър Батенберг"
16. ул. "Никола Габровски" - 53 и 55
17. ул. "Ниш" - от 1 до 7
18. ул. "проф. Илия Янулов" - 1

При приемане на нов жилищен обект през текущата година, същият да бъде включен в границите на района на най близката детска градина/по местоживене/.

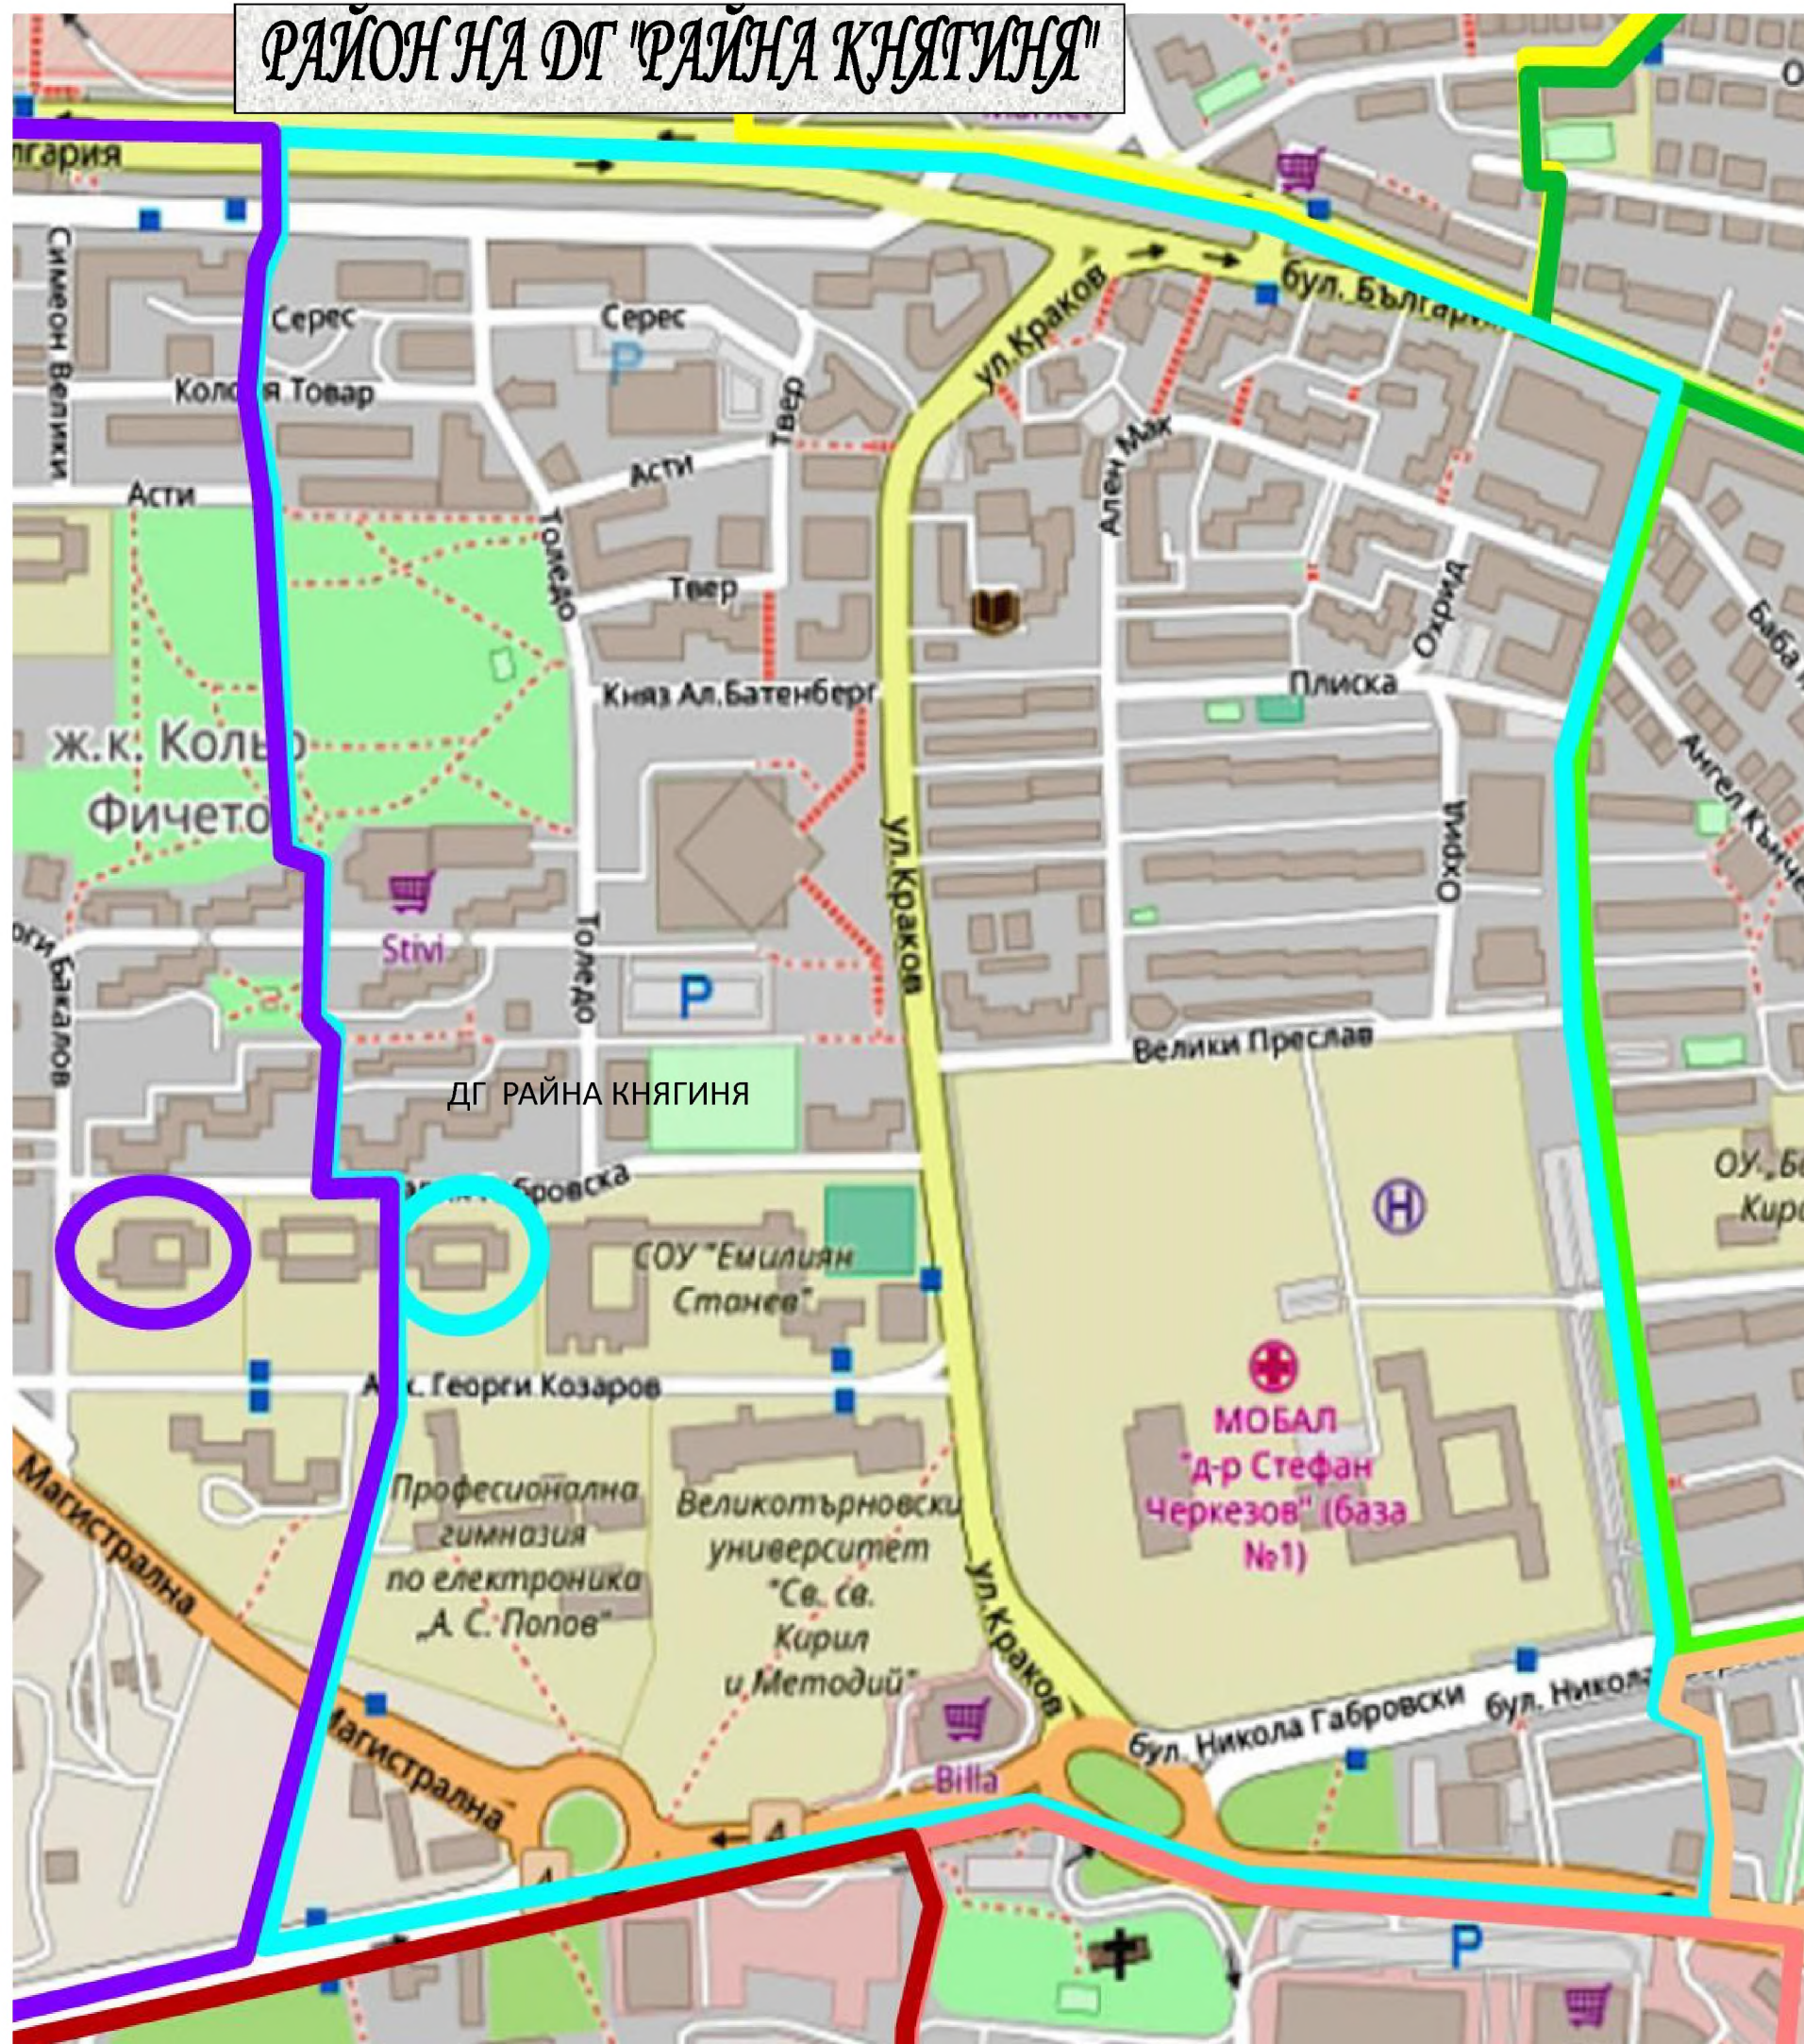