


РАЙОН НА ДГ "ИВАНКА БОЛЧЕВА"

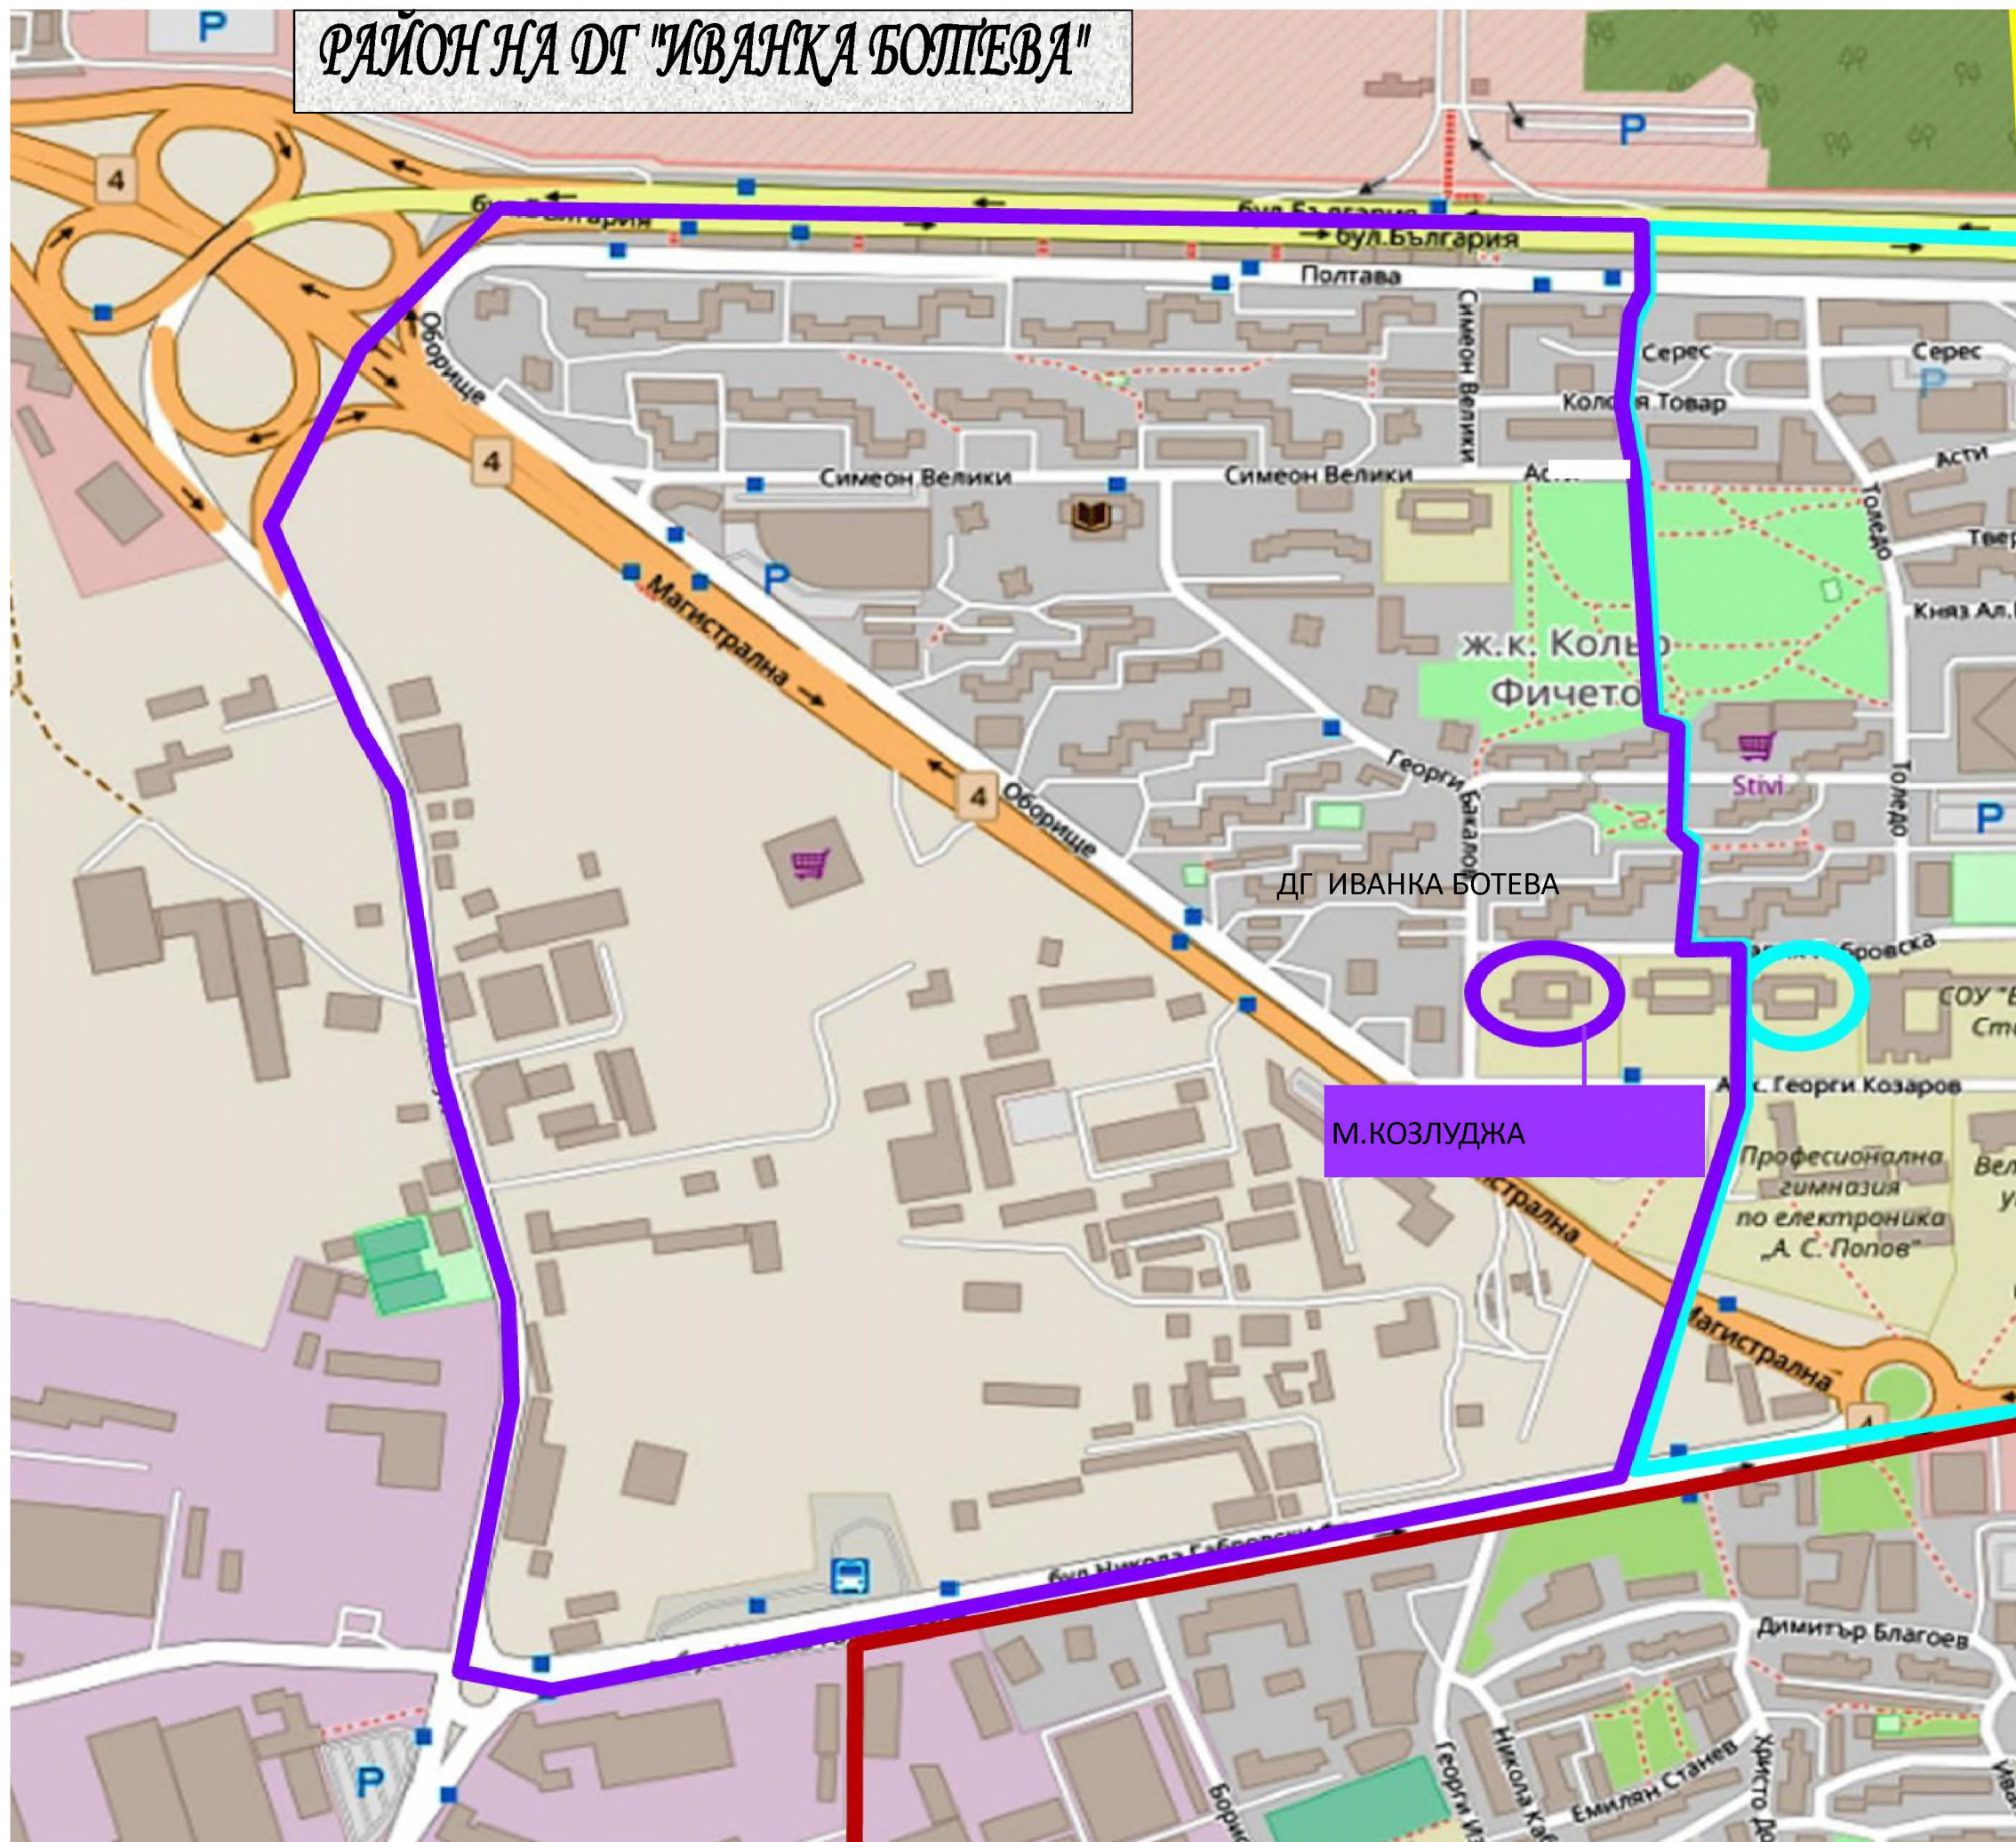

УЛИЦИ ВКЛЮЧЕНИ В РАЙОНА

1. ул. "Никола Габровски" - от 74 до 86
2. ул. "Магистрална" - №21
3. ул. "Оборище"
4. ул. "арх. Георги Козаров" - 5
5. ул. "Мария Габровска" - №6
6. ул. "проф. Илия Янулов" - №3
7. ул. "Георги Бакалов"
8. ул. "Симеон Велики"
9. ул. "Полтава" - от 3 до 13
10. ул. "Колония Товар" - 14 /Има №4 -център за деца - над парка на Триъгълника, има №4 и към ДГ "Райна Княгиня" - там е номер на блок
11. бул. "България" - 47, 49, 51, 53, 55,57, 59, 61, 63, 65, 67, 71
12. Местност КОЗЛУДЖА

При приемане на нов жилищен обект през текущата година, същият да бъде включен в границите на района на най близката детска градина/по местоживене/.

