


# РАЙОН НА ДГ "СОНЯ"



УЛИЦИ ВКЛЮЧЕНИ В РАЙОНА
1. ул. "Никола Габровски" - от 29 до 47
2. ул. "Момина крепост"
3. ул. "Трети март"
4. ул. "Мизия"
5. ул. "Магистрална" - от 6 до 10
6. ул. "Славянска" - от 8 до 12
7. ж.к. Велико Търново Хилс

При приемане на нов жилищен обект през текущата година, същият да бъде включен в границите на района на най близката детска градина/по местоживене/.

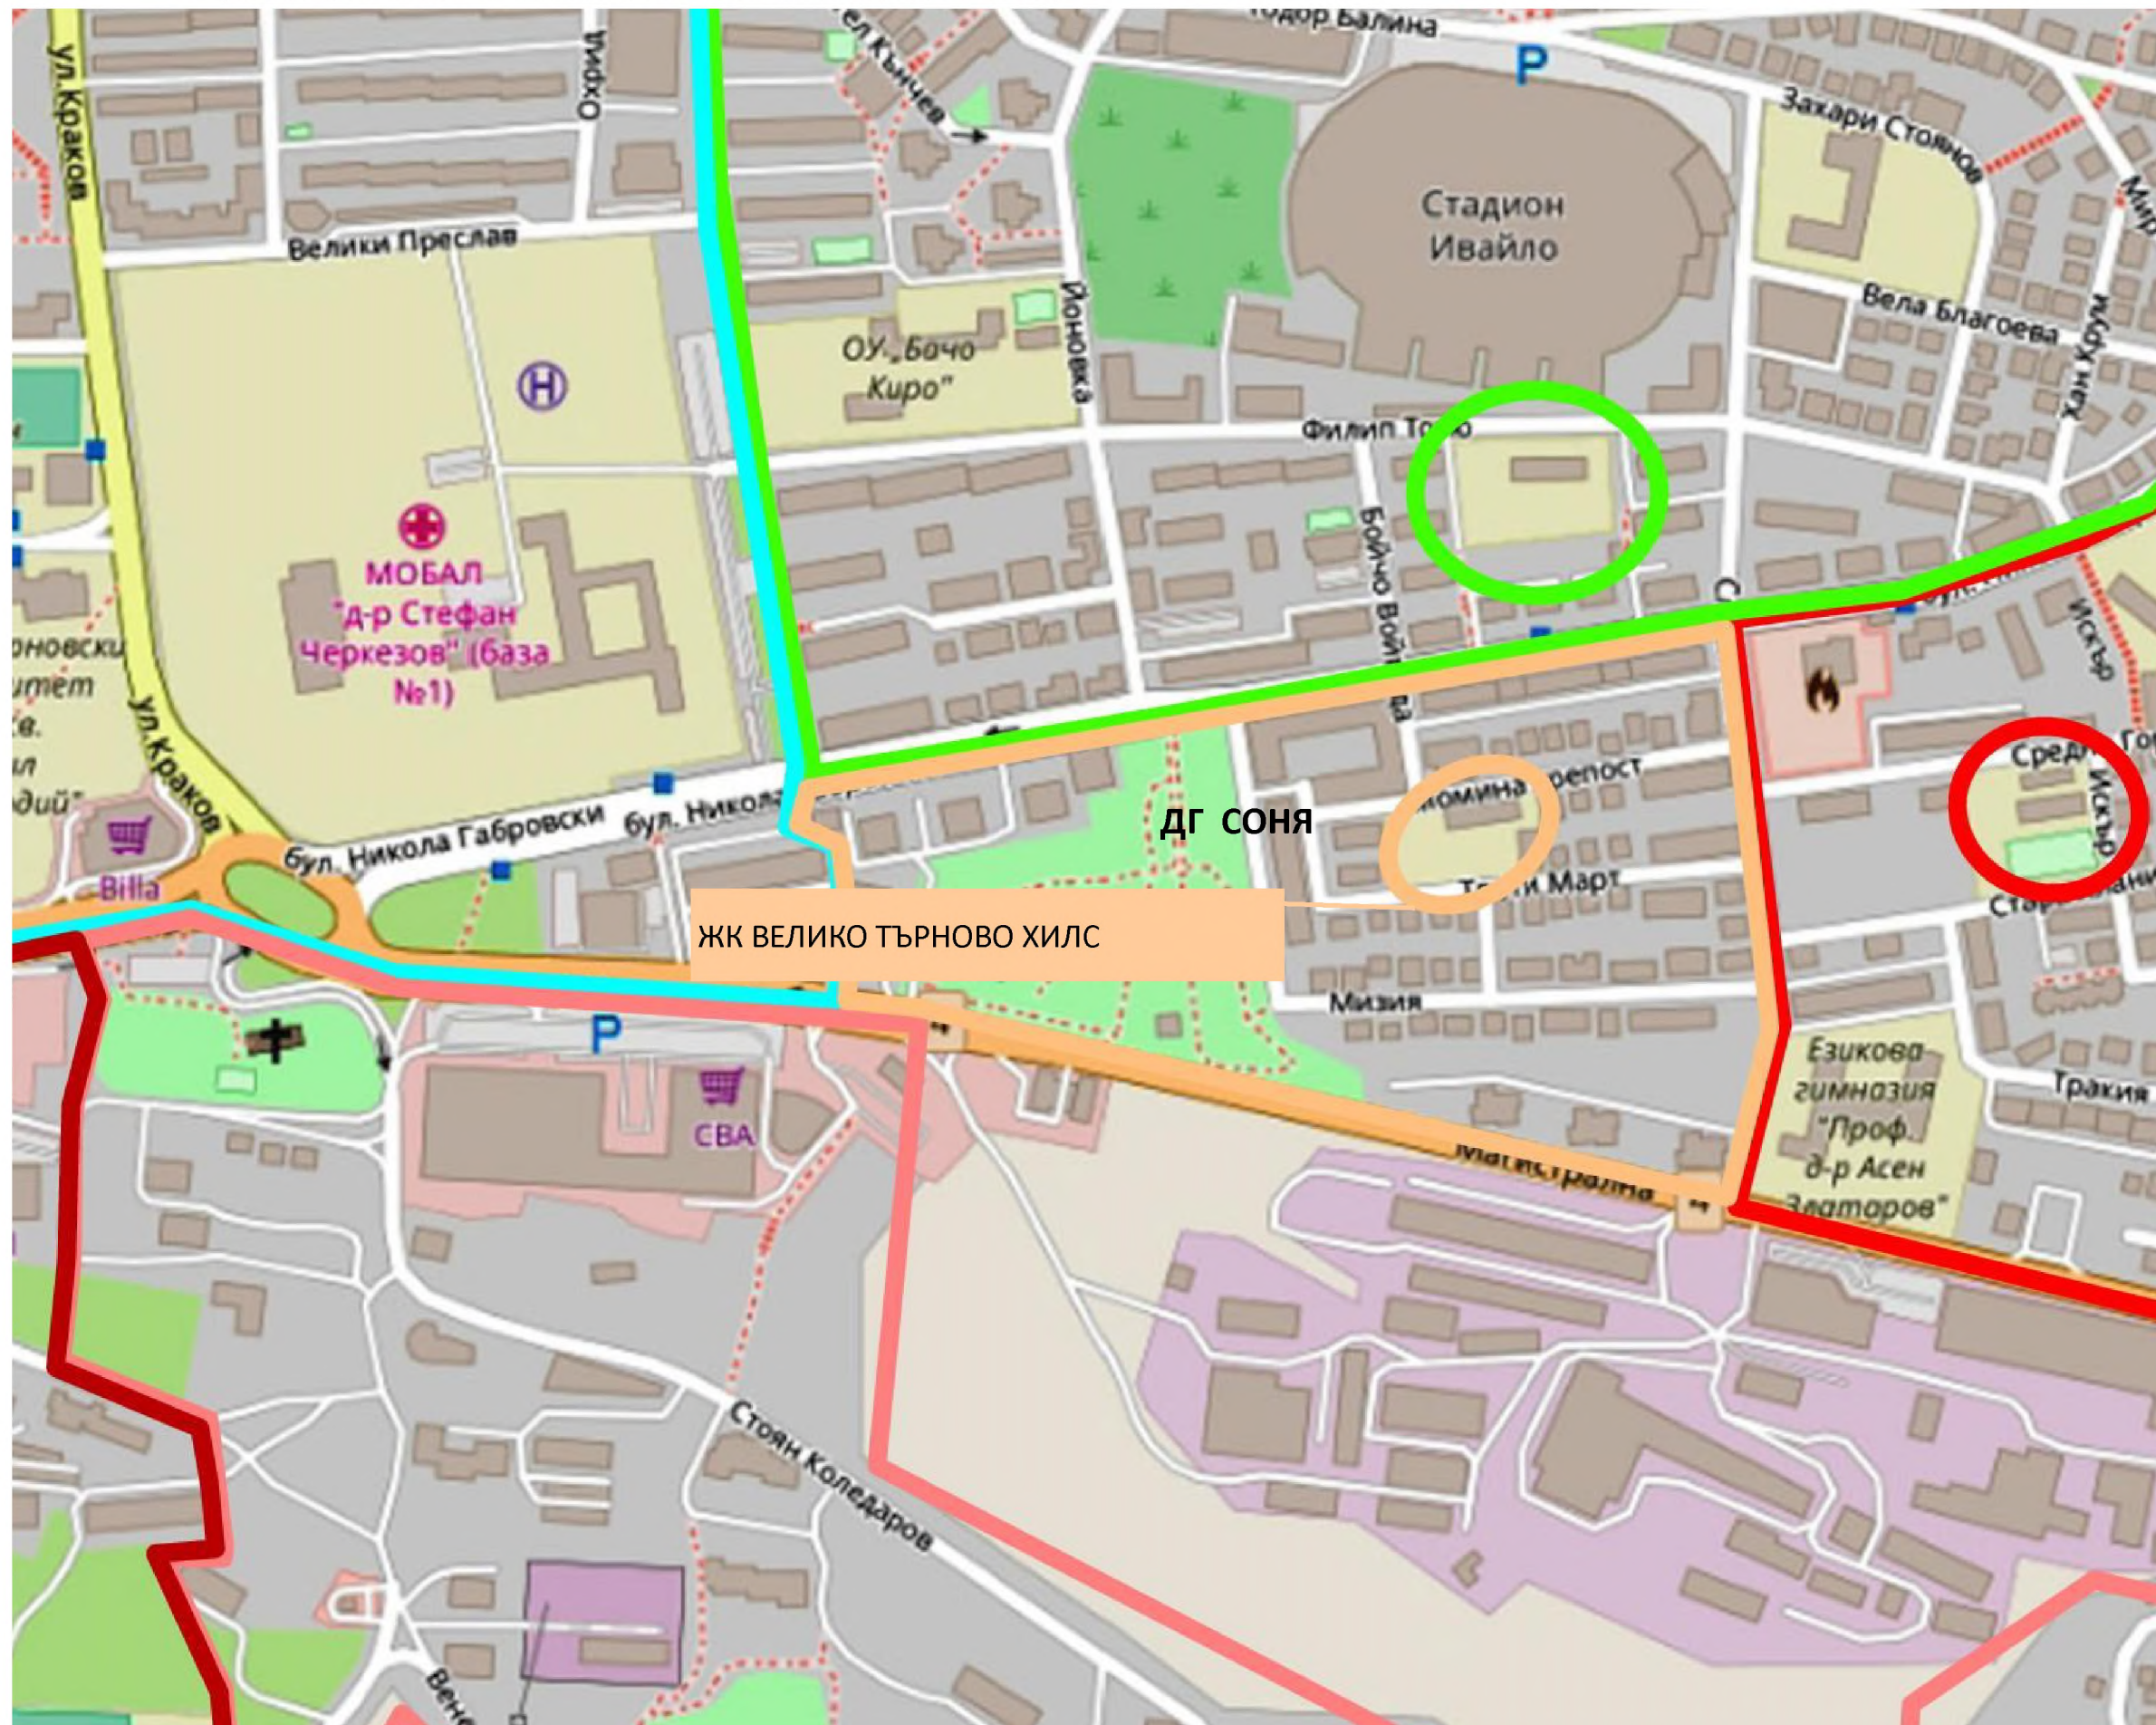