

Препис-извлечение от Протокол № 56
от заседание на Общински съвет,
проведено на 29.06.2023 г.

ОТНОСНО: Одобряване на Проект за подробен устройствен план-парцеларен план за трасе на линеен обект на техническата инфраструктура за подземна кабелна линия за външно електрозахранване на ПИ с идентификатор 20242.35.15 по КККР на гр. Дебелец, м. „Устито“, общ. Велико Търново.

РЕШЕНИЕ № 1428

На основание чл.21, ал.1, т.11 от ЗМСМА, чл. 129, ал.1, чл.64, ал.1, т.4 и чл.110, ал.1, т.5 от Закон за устройство на територията (ЗУТ) и Решение № 48 от Протокол № 4/03.05.2023г. на Експертния съвет по устройство на територията при Община Велико Търново, Великотърновски общински съвет одобрява:

Проект за подробен устройствен план-парцеларен план за външно електро захранване от МТП „Вятъра“ до северната част на западната имотна граница на ПИ с идентификатор 20242.35.15 по КККР на гр. Дебелец, м. „Устито“, общ. Велико Търново. Трасето започва от МТП „Вятъра“ с подземна кабелна линия 0,4 kV, преминава през ПИ с идентификатор 20242.33.32 (публична общинска собственост, земеделска територия, НТП - „За селскостопански, горски, ведомствен път“), продължава през ПИ с идентификатор 20242.33.199 (публична общинска собственост, земеделска територия, НТП - „За селскостопански, горски, ведомствен път“), преминава през ПИ с идентификатор 20242.35.21 (публична общинска собственост, земеделска територия, НТП - „За местен път“) и завършва в ПИ с идентификатор 20242.35.15, собственост на Възложителя. Общата дължината на новопроектираното трасе е 126,87м, със сервитут, съгласно Наредба № 16/09.06.2004 г.

На основание чл. 215 от ЗУТ решението подлежи на обжалване в 30-дневен срок от обнародването му в „Държавен вестник“, чрез Великотърновски Общински съвет пред Административен съд – Велико Търново.

ВЯРНО:


/М. Филипова

заличен на
основание
чл.59, ал.1 от
ЗЗЛД

заличен на
основание чл.59,
ал.1 от ЗЗЛД

ВЕНЦИСЛАВ СПИРДОНОВ
ПРЕДСЕДАТЕЛ
ОБЩИНСКИ СЪВЕТ

заличен на
основание чл.59,
ал.1 от ЗЗЛД

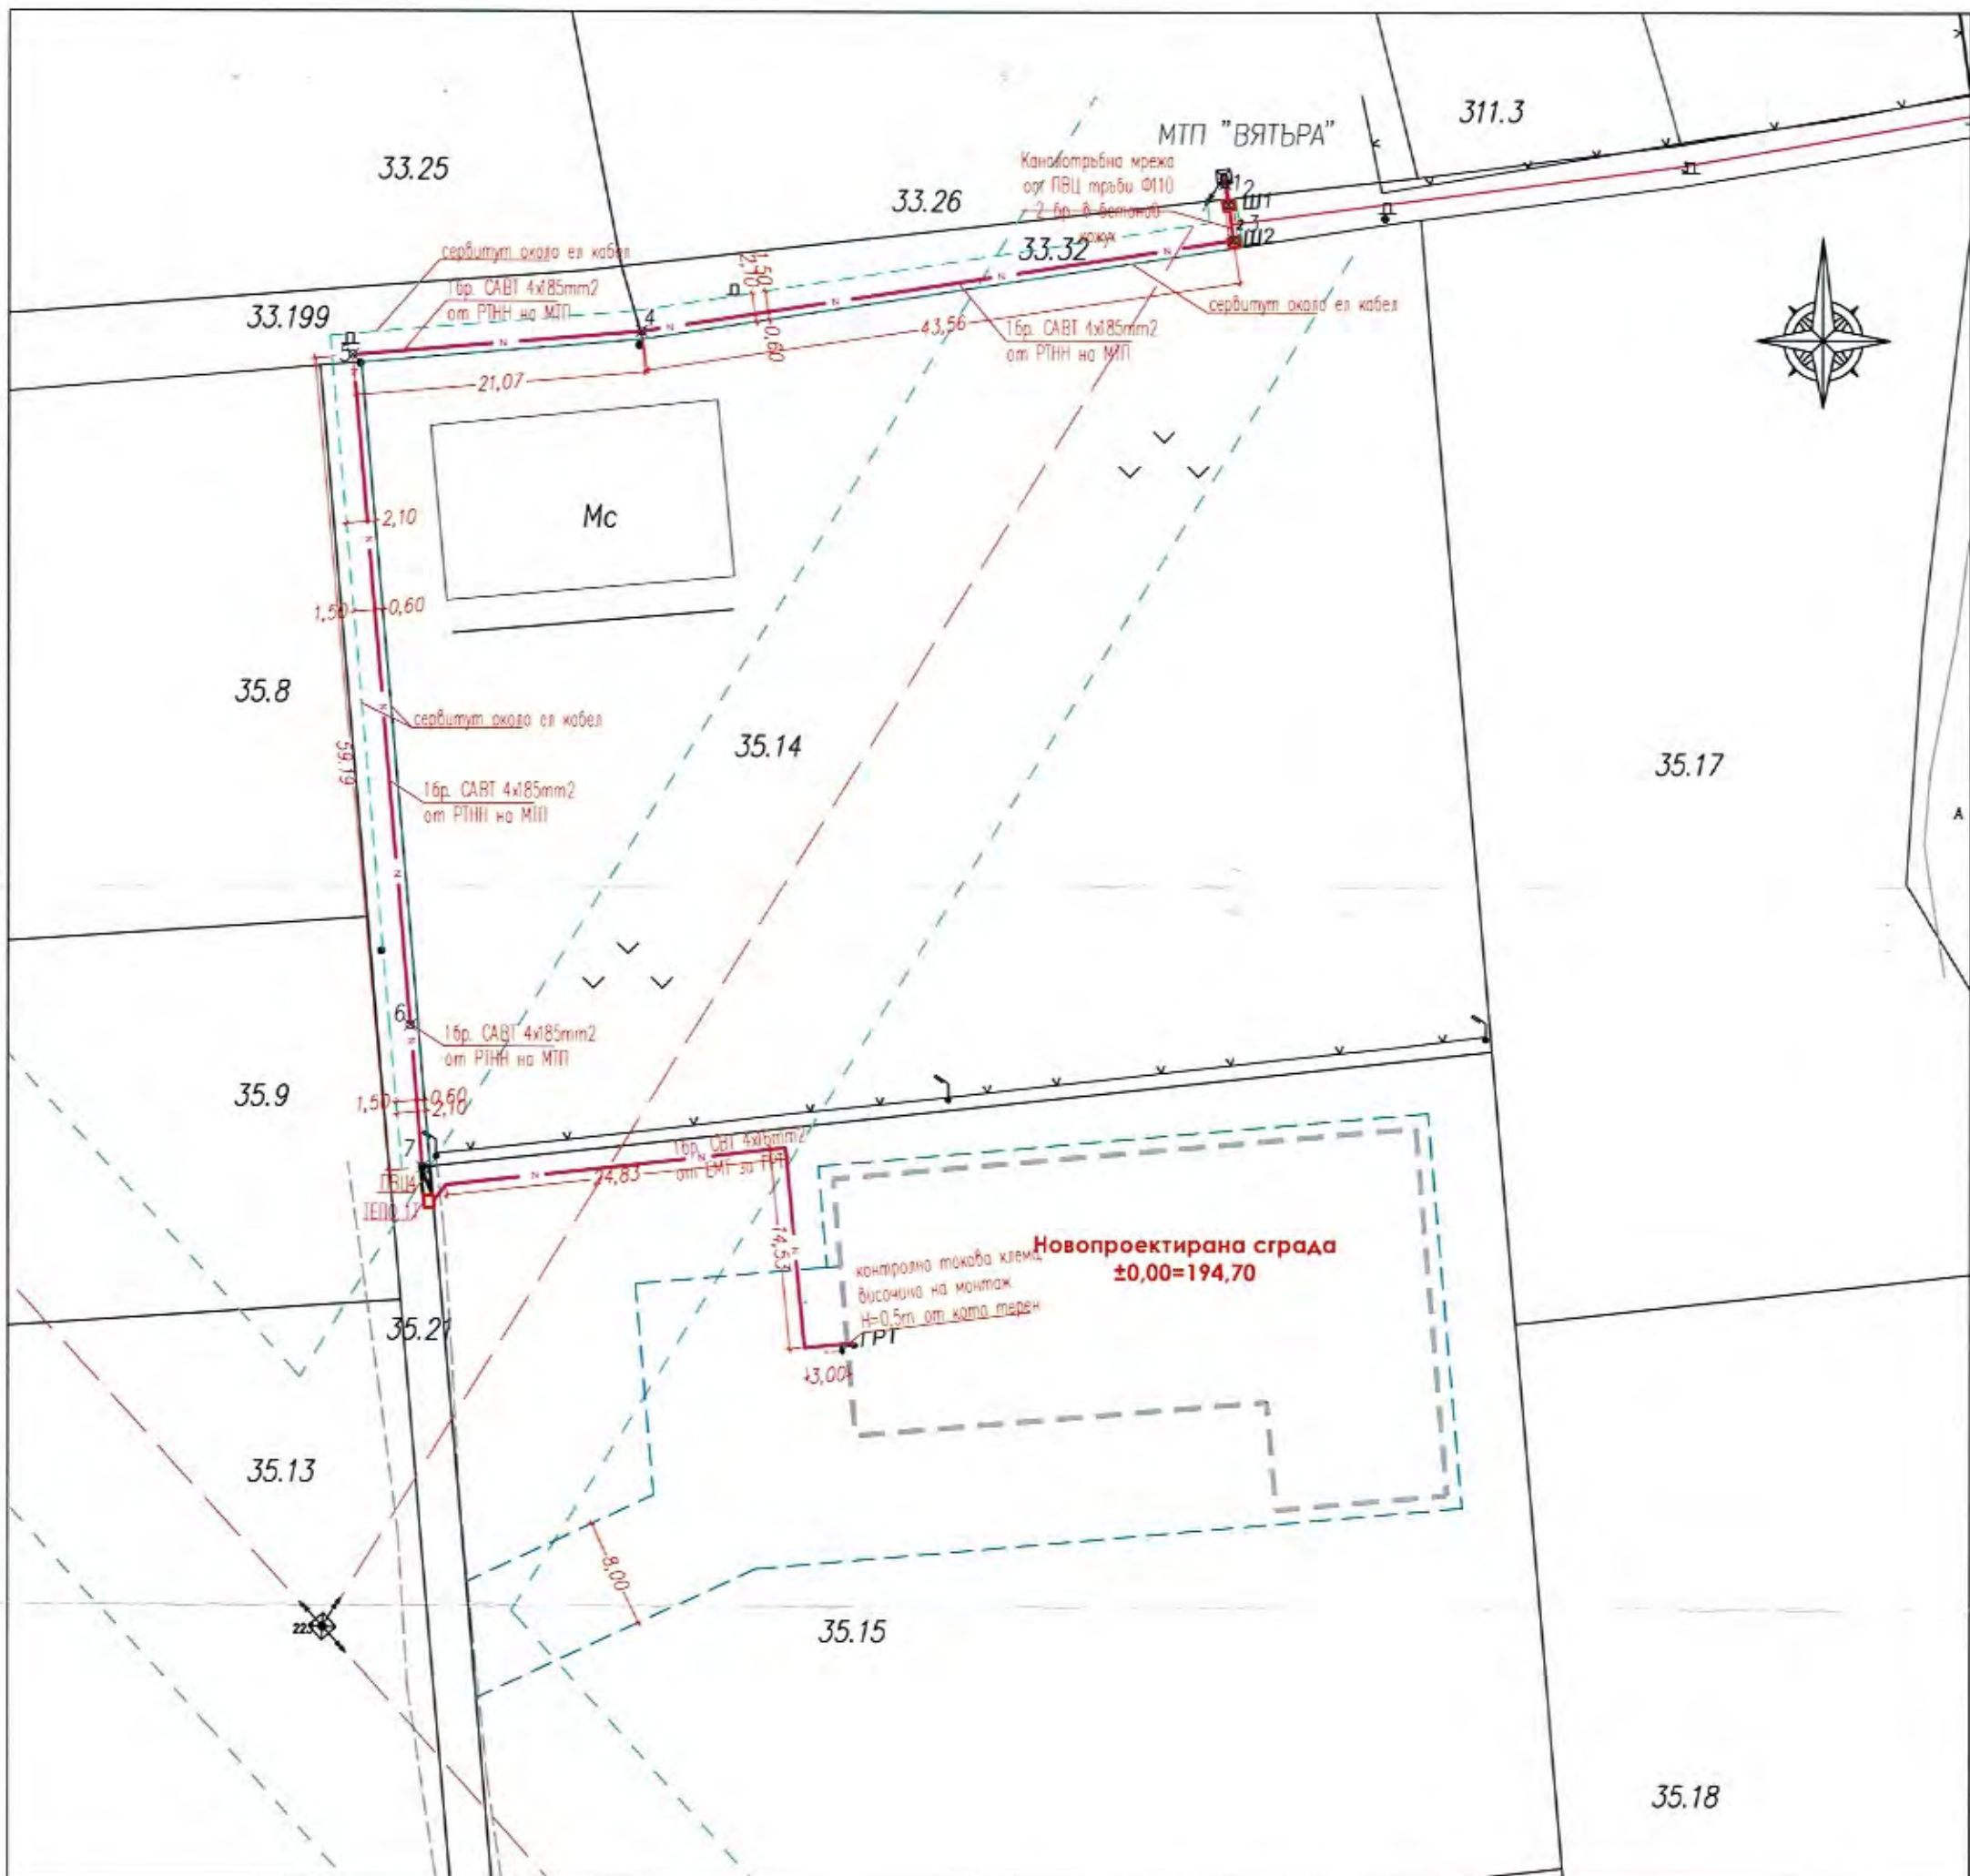

Координатна система БГС 2005 - кадастрална
 Височинна система - Балтийска

**ПАРЦЕЛАРЕН ПЛАН към ВЪНШНО ЕЛ ЗАХРАНВАНЕ на
 СКЛАД за ПРОМИШЛЕНИ СТОКИ и МАГАЗИН в ПИ
 20242.35.15, гр.ДЕБЕЛЕЦ, ОБЩИНА ВЕЛИКО ТЪРНОВО**

М 1:500

ИЗХОДНИ ДАННИ

N	X /север,м/	Y /изток,м/	H /кота,м/
PT 1	4768100.893	510883.181	201.49
PT 2	4768032.129	510892.634	195.59

Изходен нивелачен репер рт 2 с кота 195,59м!

ТРАСИРОВЪЧНИ ДАННИ

N	X /север,м/	Y /изток,м/
1	4768117.012	510948.270
2	4768115.460	510948.542
3	4768112.899	510948.943
4	4768105.855	510905.949
5	4768103.928	510884.970
6	4768055.316	510889.627
7	4768045.036	510890.616

— кабел тип САВТ 4*185 мм²
 - - - - - сервит около ел кабел

ОДОБРЕН С РЕШЕНИЕ № 1428
 ОТ ПРОТОКОЛ № 56/19.06.2025
 НА ВЕЛИКОТЪРНОВСКИ ОБЩИНСКИ
 СЪВЕТ
 ЗАЛИЧЕН НА ОСНОВАНИЕ
 ЧЛ.59, АЛ.1 ОТ
 ЗЗЛД

ЗАДАЧА НА ИНЖЕНЕРИТЕ С ИНВЕСТИЦИОННО ПРОЕКТИРАНЕ
 ОБЩА ПРОЕКТАНТСКА ПРАВОСОБСТВЕНОСТ
 Регистрационен № 03385
 ИЛИК ТИХОМИР
 ЗАЛИЧЕН НА ОСНОВАНИЕ
 ЧЛ.59, АЛ.1 ОТ ЗЗЛД

ВЪЗЛОЖИТЕЛ: ... /за "ТЕРА - СИМ" ООД/