

29

248

Електромерно табло
ПИ 27423.29.248

СБС №2

нов ВЛУП 3x35+54,6

сервитут ВЛУП
с титуляр съглас
Становище - ЕРП

СБС №1

нов ВЛУП 3x35+54,6

21

ТП 1 Стопански двор

присъединяване нов ВЛУП
към ТНН на ТП-Стопански двор-1

X
225


граница на урбанизирания територия


492

143
149


204


226

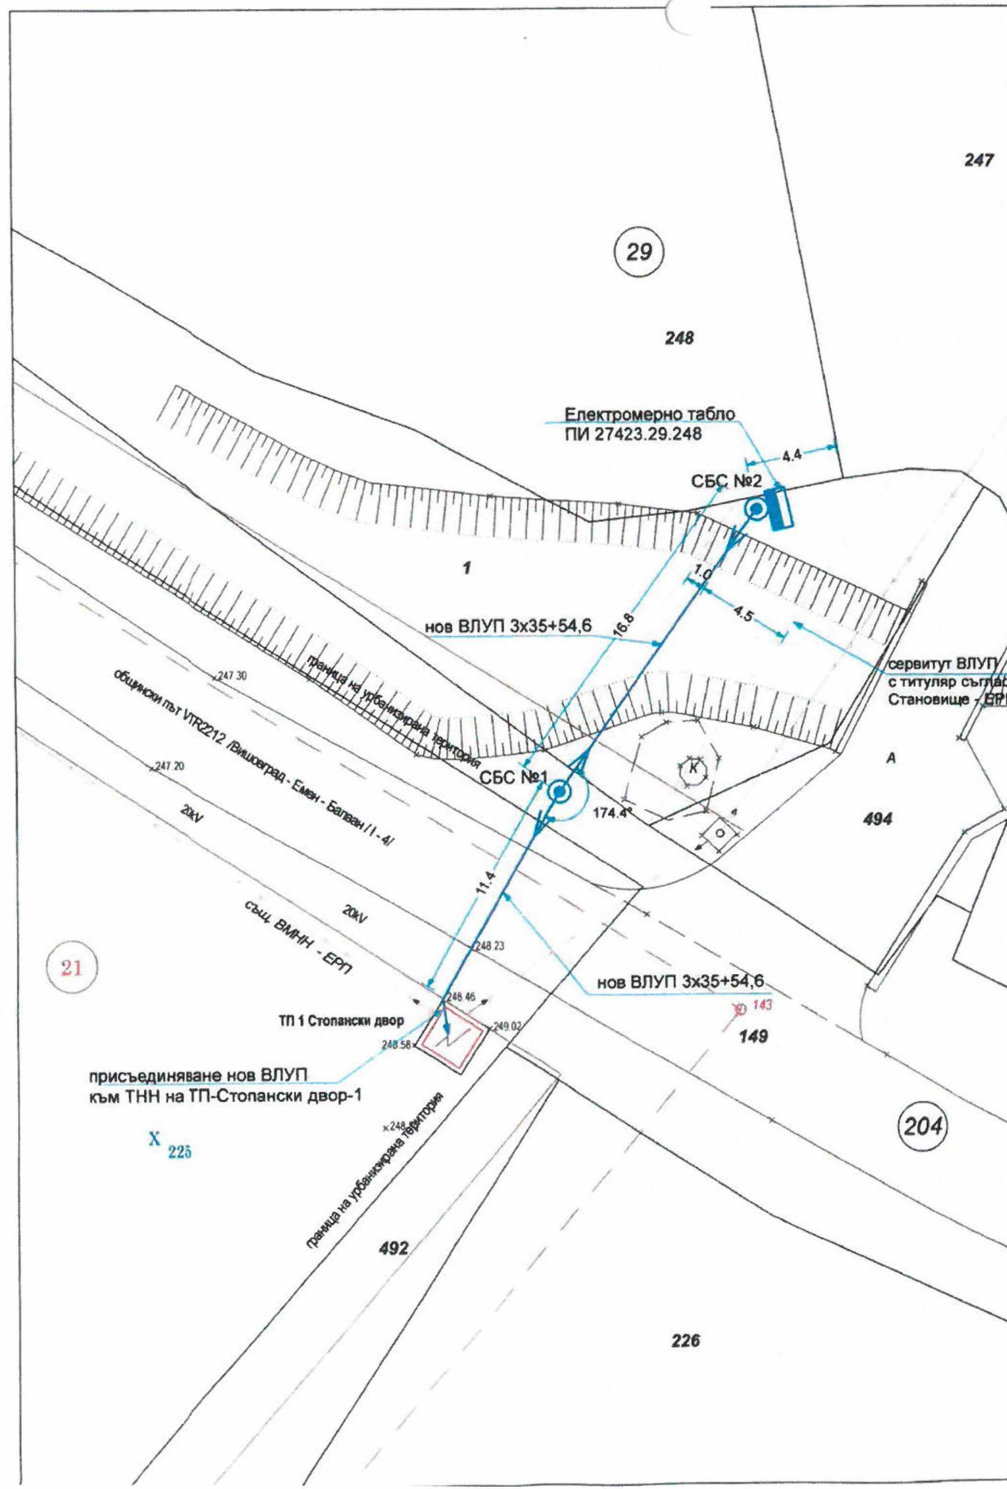

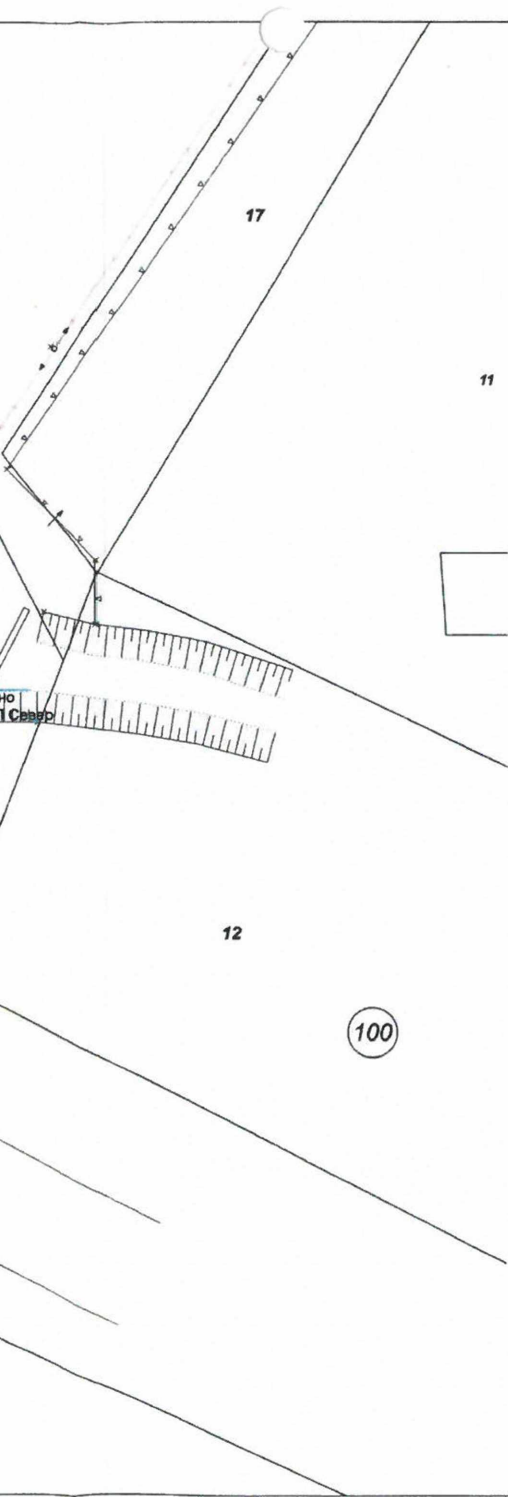

-  Съществуваща ВМНН
-  Съществуващ СБС НН
-  Стоманобетонен стълб - нов
-  ВЛУП НН - 3x35+54,6 - нова
-  Електромерно табло - ново
- Сервитут ВЛУП

 ПЕТРА 2004 ЕООД гр. Велико Търново, ул. „Георги Бакалов“ №8, вх.Д, ет.1 тел./факс: 062/538 204; e-mail: petra@abv.bg Сертификат ISO 9001:2015	
Обект: Изграждане на нова ВМНН към ТП- "1 Стопански двор" Емен- за захранване на приемник на електрическа енергия в ПИ 27423.29.248, м. "Долните лозя", с. Емен, общ. Велико Търново	
Част: План схема електроснабдяване	
Фаза: Предварителен проект	
Проектант: инж. А. Христова	
Чертеж: Ситуационен план ел. мрежи	
Лист: №1	
Мащаб: 1:250	
Дата: 03.2023г.	
Възложител: "РАЛЕВИ" ООД:.....	

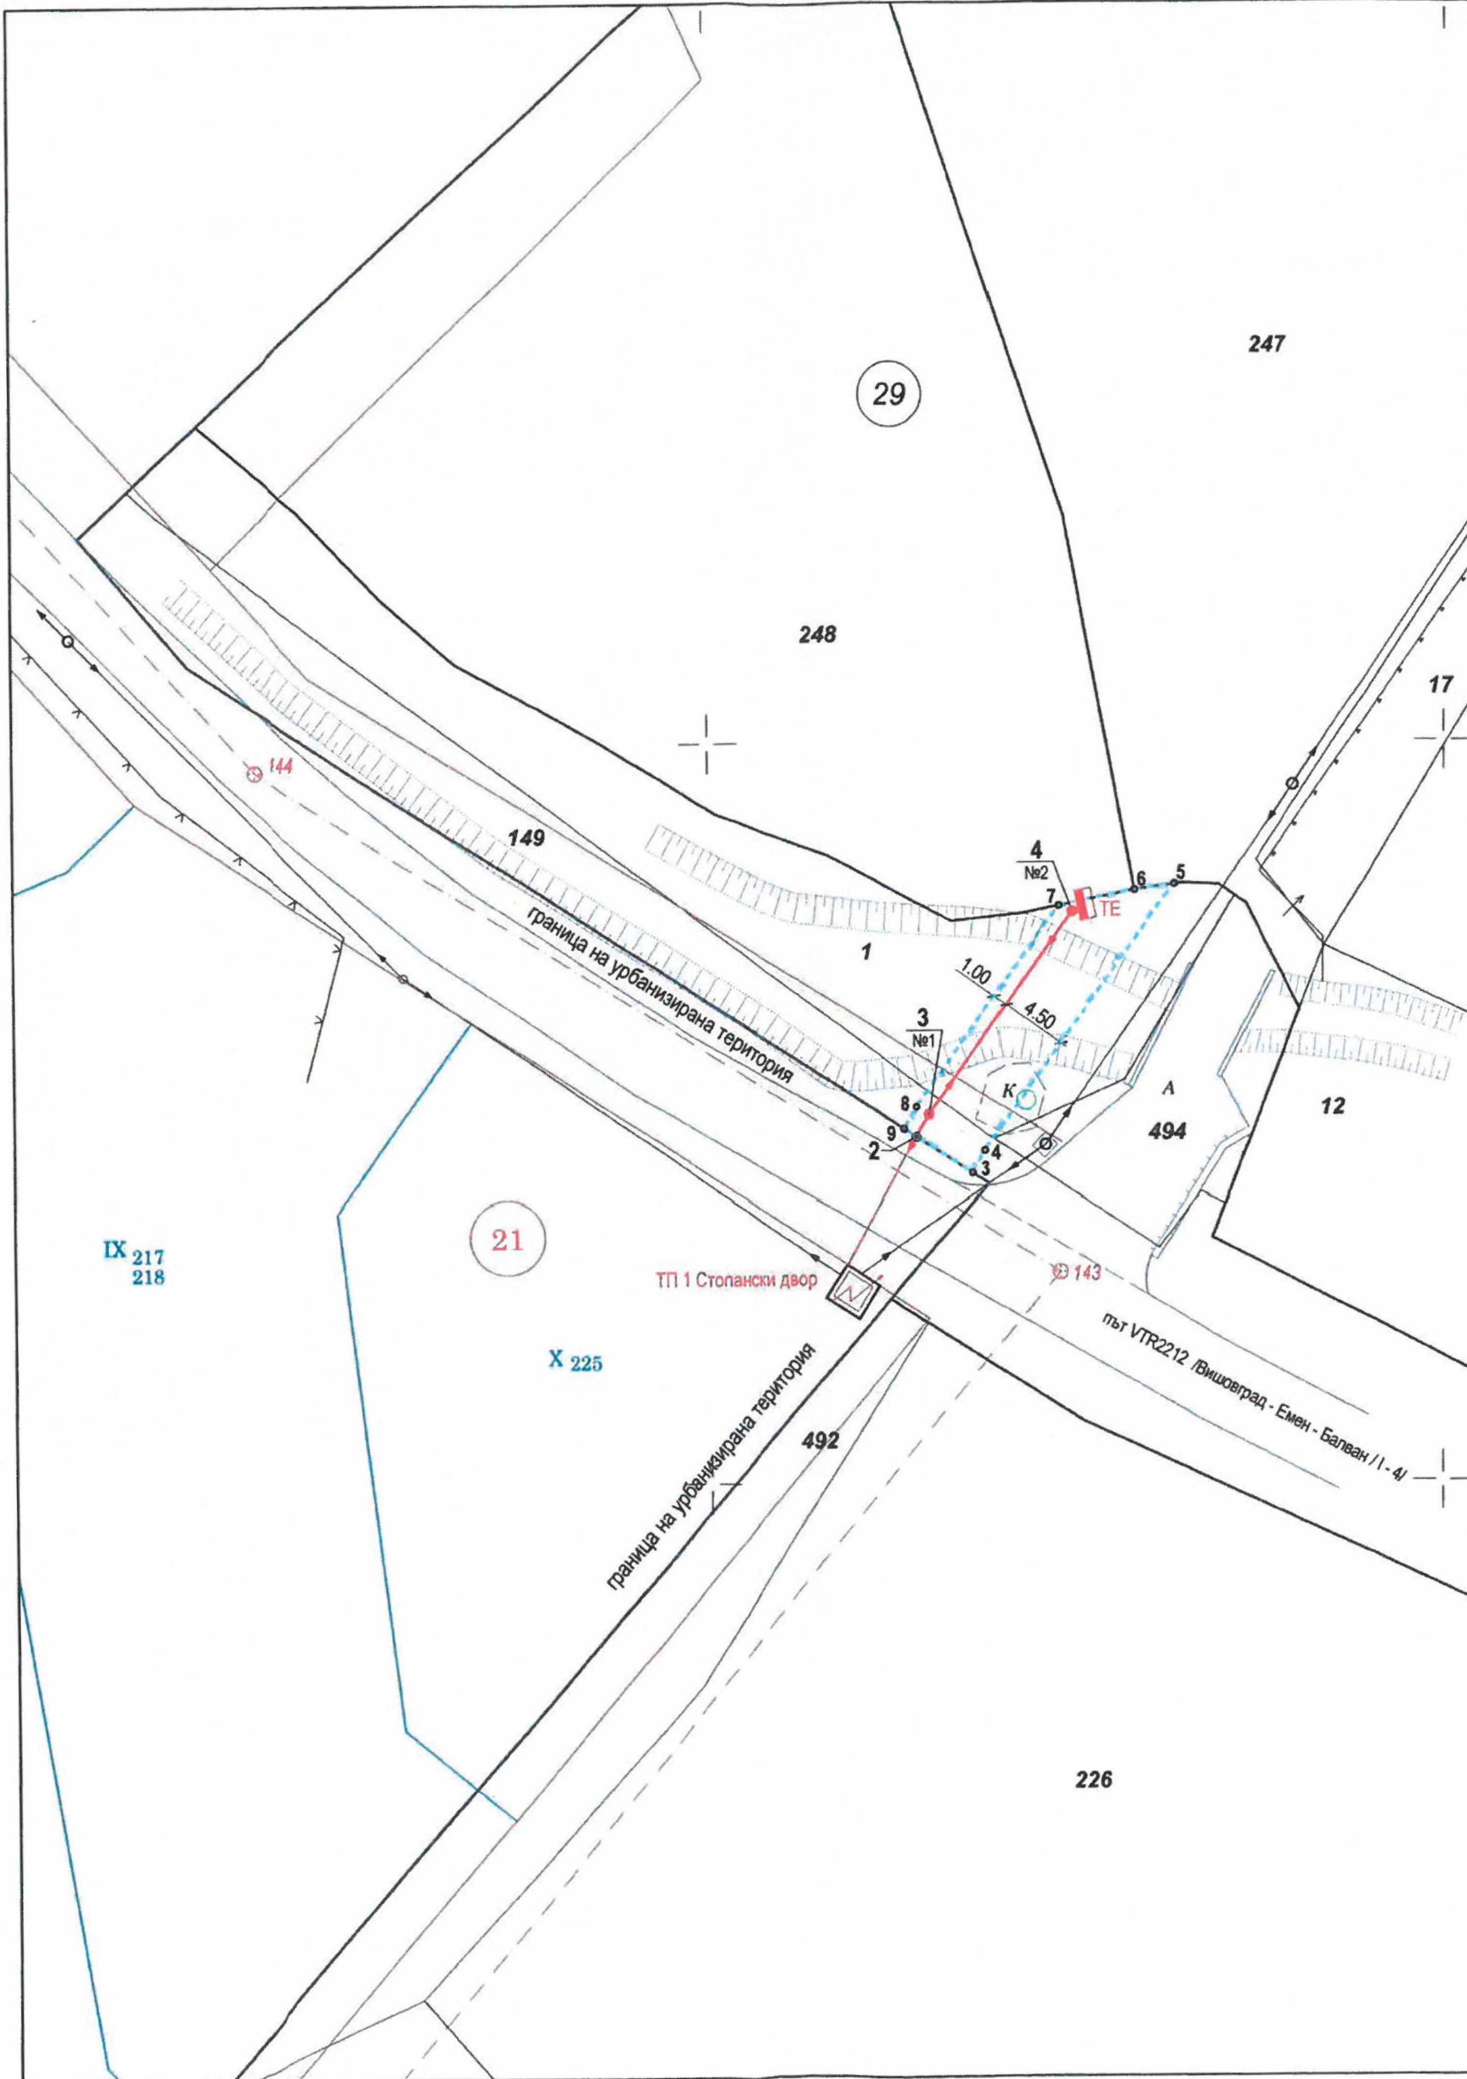


Кадастрална координатна система 2005

ОС НА ТРАСЕ		
№	X	Y
2	4777373.26	488564.29
3	4777374.77	488565.15
4	4777388.47	488574.87

СЕРВИТУТНА ЛИНИЯ		
№	X	Y
3	4777370.83	488568.08
4	4777372.33	488568.94
5	4777390.32	488581.70
6	4777389.94	488579.02
7	4777388.89	488573.94
8	4777375.31	488564.31
9	4777373.80	488563.44

ЛЕГЕНДА

-  ВМНН и СБС - нови
-  ВМНН и СБС - съществуващи
-  Сервитутна линия нова ВМНН
-  Електромерно табло
-  3
№1
Номер на чупка на трасе
Номер на нов СБС
-  Имотна граница по КККР
-  Улична регулационна линия
-  Вътрешна регулационна линия

11

„ЕЛЕКТРОРАЗПРЕДЕЛЕНИЕ СЕВЕР“ АД

Съгласуване на устройствени планове и инфраструктурни проекти

Важи за срок от 1 година от 31.07.2023 г.

Съгласувал: *И. Димитрова*

100%

Писмо № ДТДК-ЕОД-4922/31.07.2023 г.
Изражение за съгласие



ПЕТРА 2004 ЕООД

гр. Велико Търново, ул. „Георги Бакалов“ №8, Вх.Д, ет.1
тел./факс 062/538 204; e-mail: petra@abv.bg
Сертификат ISO 9001:2015

ПРЕДЛОЖЕНИЕ ЗА ПУП - ПАРЦЕЛАРЕН ПЛАН
за линеен обект на техническата инфраструктура
извън урбанизирана територия

Обект: **Изграждане на нова ВМНН към ТП „1 Стопански двор“ Емен за захранване на приемник на електрическа енергия в ПИ 27423.29.248, м. „Долните лозя“, с. Емен, общ. В. Търново**

Част: **Геодезия**

Фаза: **Предварителен проект**

Чертеж : **Ситуация на трасето със сервитутна зона**

Проектант: **инж. Й. Димитрова**

Чертеж
№: 1-1

Лист 297x420:
1/1

Мащаб:
1:500

Дата:
2023 г.



КАМАРА НА ИНЖЕНЕРИТЕ И ИНВЕСТИЦИОННОТО ПРОЕКТИРАНЕ

ПЪЛНА ПРОЕКТАНТСКА БРАБСПОСОБНОСТ

Регистрационен № 17117

инж. **ЙОРДАНКА**
ДИМИТРОВА

Подпис:

ВАЖИ С ВАЛИДНО УДОСТОВЕРЕНИЕ ЗА ПУП ЗА ТЕКУЩАТА ГОДИНА

149

230

558

Възложител: **„РАЛЕВИ“ ООД**