

предложение за ПАРЦЕЛАРЕН ПЛАН
 за УЛИЧЕН ВОДОПРОВОД на Община В. търново
 за захранване с вода за питейно битови нужди на
 ПИ 20242.47.8 м. "Селска лъка" по КК и КР на
 гр. Дебелец, община Велико Търново

М 1 : 500

Дължина на водопровода извън регулация - 42 л. м.
 Дължина на водопровода в регулация - 44 л. м.
 - Обща дължина на новия водопровод - 86 л. м.

"КАД КОНСУЛТ" ЕООД, гр. В. Търново,
 ул. "АСТИ" №20, тел. 062/ 605 888; 062/ 627 014;
 0888/ 739 753, e-mail: cadconsult.vt@abv.bg

УПРАВИТЕЛ: Стефан Панов

инж. Тихомир Панов

ПРОЕКТАНТ

КАМАРА НА ИНЖЕНЕРИТЕ В ИНВЕСТИЦИОННОТО ПРОЕКТИРАНЕ
 ПЪЛНА ПРОЕКТАНТСКА ПРАВОСПОЛЪЖЕНОСТ
 Регистрационен № 03335
 инж. ТИХОМИР ПАНОВ

Подпис

ВАЖИ С ВАЛИДНО УДОСТОВЕРЕНИЕ ЗА ПИП ЗА ТЕКУЩАТА ГОДИНА




Възложител: Борислав Ат. Борисов

ПАРЦЕЛАРЕН ПЛАН

към проект за уличен водопровод на Община В. Търново за захранване с вода за питейно битови нужди на ПИ 20242.47.8, м. "Селска лъка" по КК и КР на гр. Дебелец, Община Велико Търново

ЕКАТТЕ 20242
гр. Дебелец

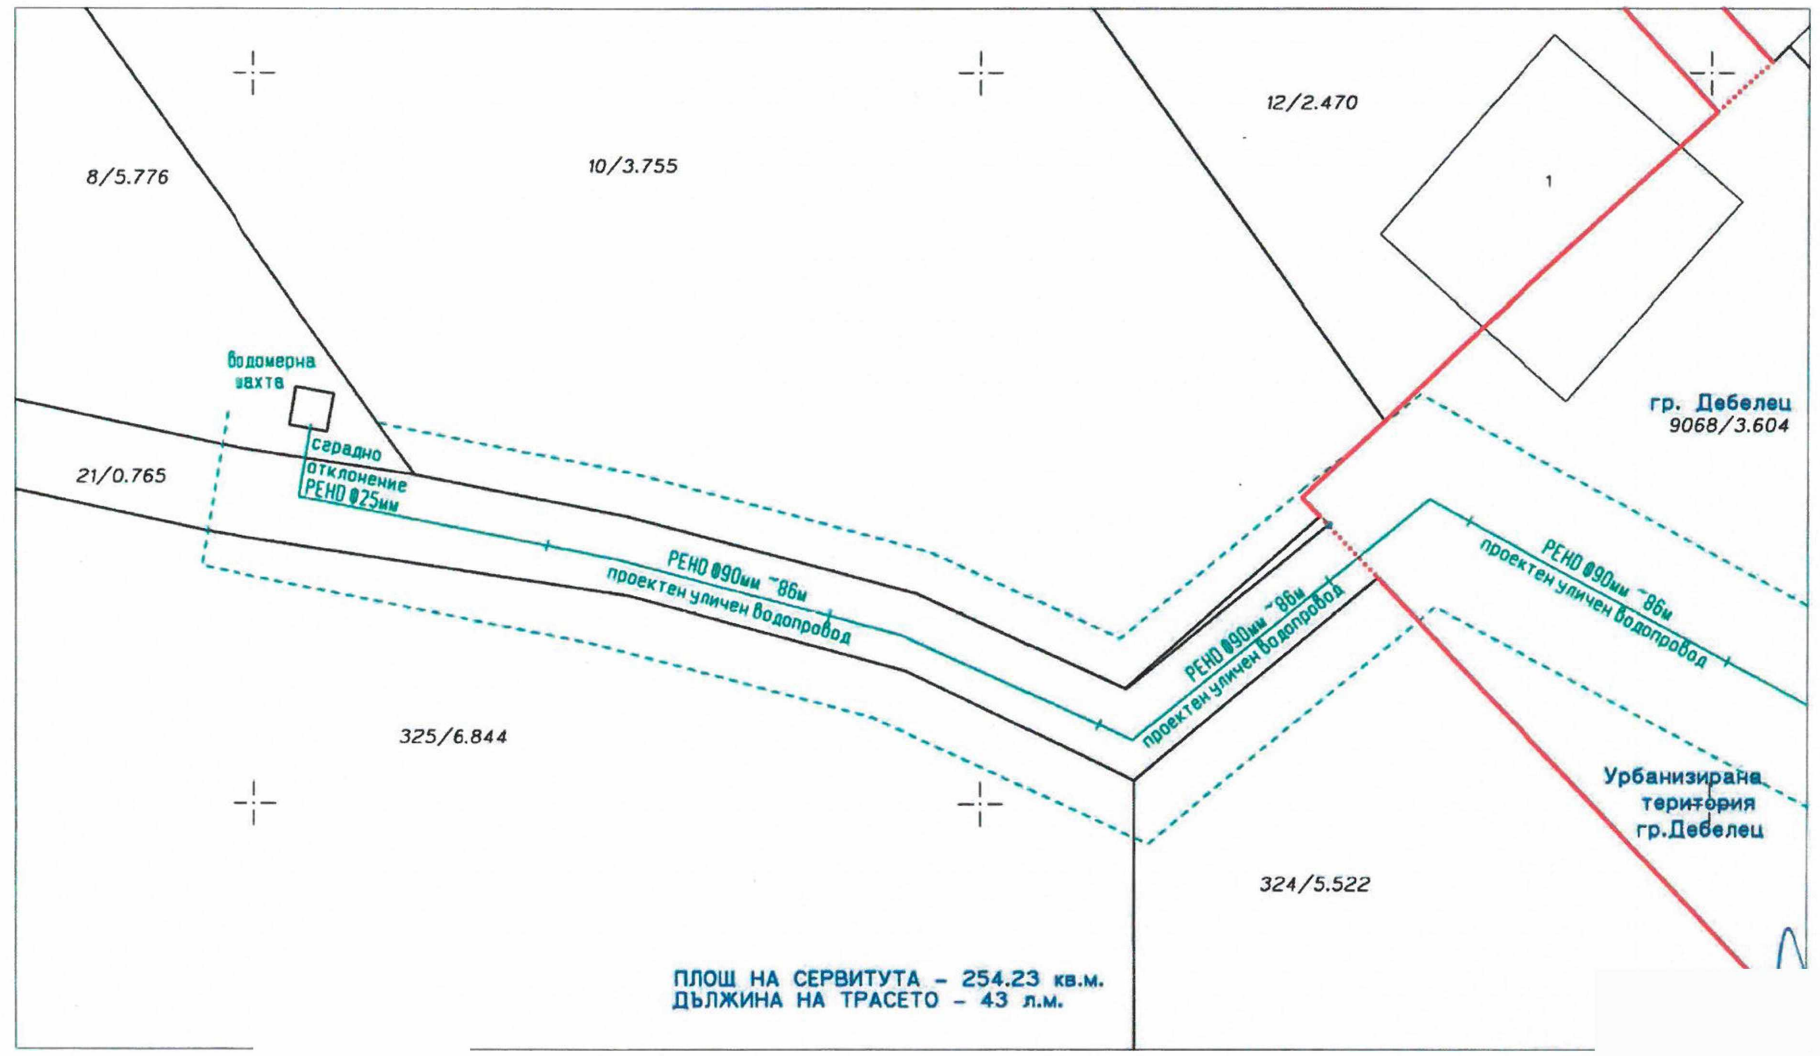

Mkad for Windows
2023г.

1:250

1 см от картата = 250 см от действителността

Изработил:

"Кад.



20242.47.8

20242.47.10

водомерна шахта
за 20242.47.8

водопроводно отклонение
PEHD Ф25мм /по друг проект/

47.21

20242.47.21

ТСК

±2.00m

20242.47.325

При моста

500.9925

47.712

ВИК СХЕМА

за

Уличен водопровод за захранване с вода за питейно битови нужди на ПИ 20242.47.8, м. "Селска лъка", землище гр. Дебелец, община Велико Търново
М 1:500

20242.47.12

20242.500.9068

20242.47.324



ПХ същ.

Обект: Уличен водопровод за захранване с вода за питейно-битови нужди на ПИ 20242.47.8, м. "Селска лъка", землище гр. Дебелец, община Велико Търново

част: ВИК	фаза: схема	М 1 : 500	04.2023г.
Възложител: Борислав Атанасов Борисов			



КАМАРА НА ИНЖЕНЕРИТЕ В ИНВЕСТИЦИОННОТО ПРОЕКТИРАНЕ
ПЪЛНА ПРОЕКТАНСКА ПРАВОСОБНОСТ

Регистрационен № 03293

ИНЖ. ГАЛЯ ЦВЯТКОВА

Подпис:

ВАЖНО ЗА ТЕХНОЛОГИЧНОТО УДОСТОВЕРЕНИЕ ЗА ПЛОД ЗА ТЕКУЩАТА ГОДИНА

„ВИК - Иновации“ ООД
гр. В. Търново
СЪГЛАСАМ

Дата 23.05.23г.

Съгласието на местните власти за изпълнение на задължителния уличен водопровод


Уличен водопровод

Проектен уличен водопровод

ТРАСИРОВЪЧЕН план към ПАРЦЕЛАРЕН ПЛАН

за УЛИЧЕН ВОДОПРОВОД на Община В. търново
за захранване с вода за питейно битови нужди на
ПИ 20242.47.8 м. " Селска лъка" по КК и КР на
гр. Дебелец, община Велико Търново

М 1 : 500

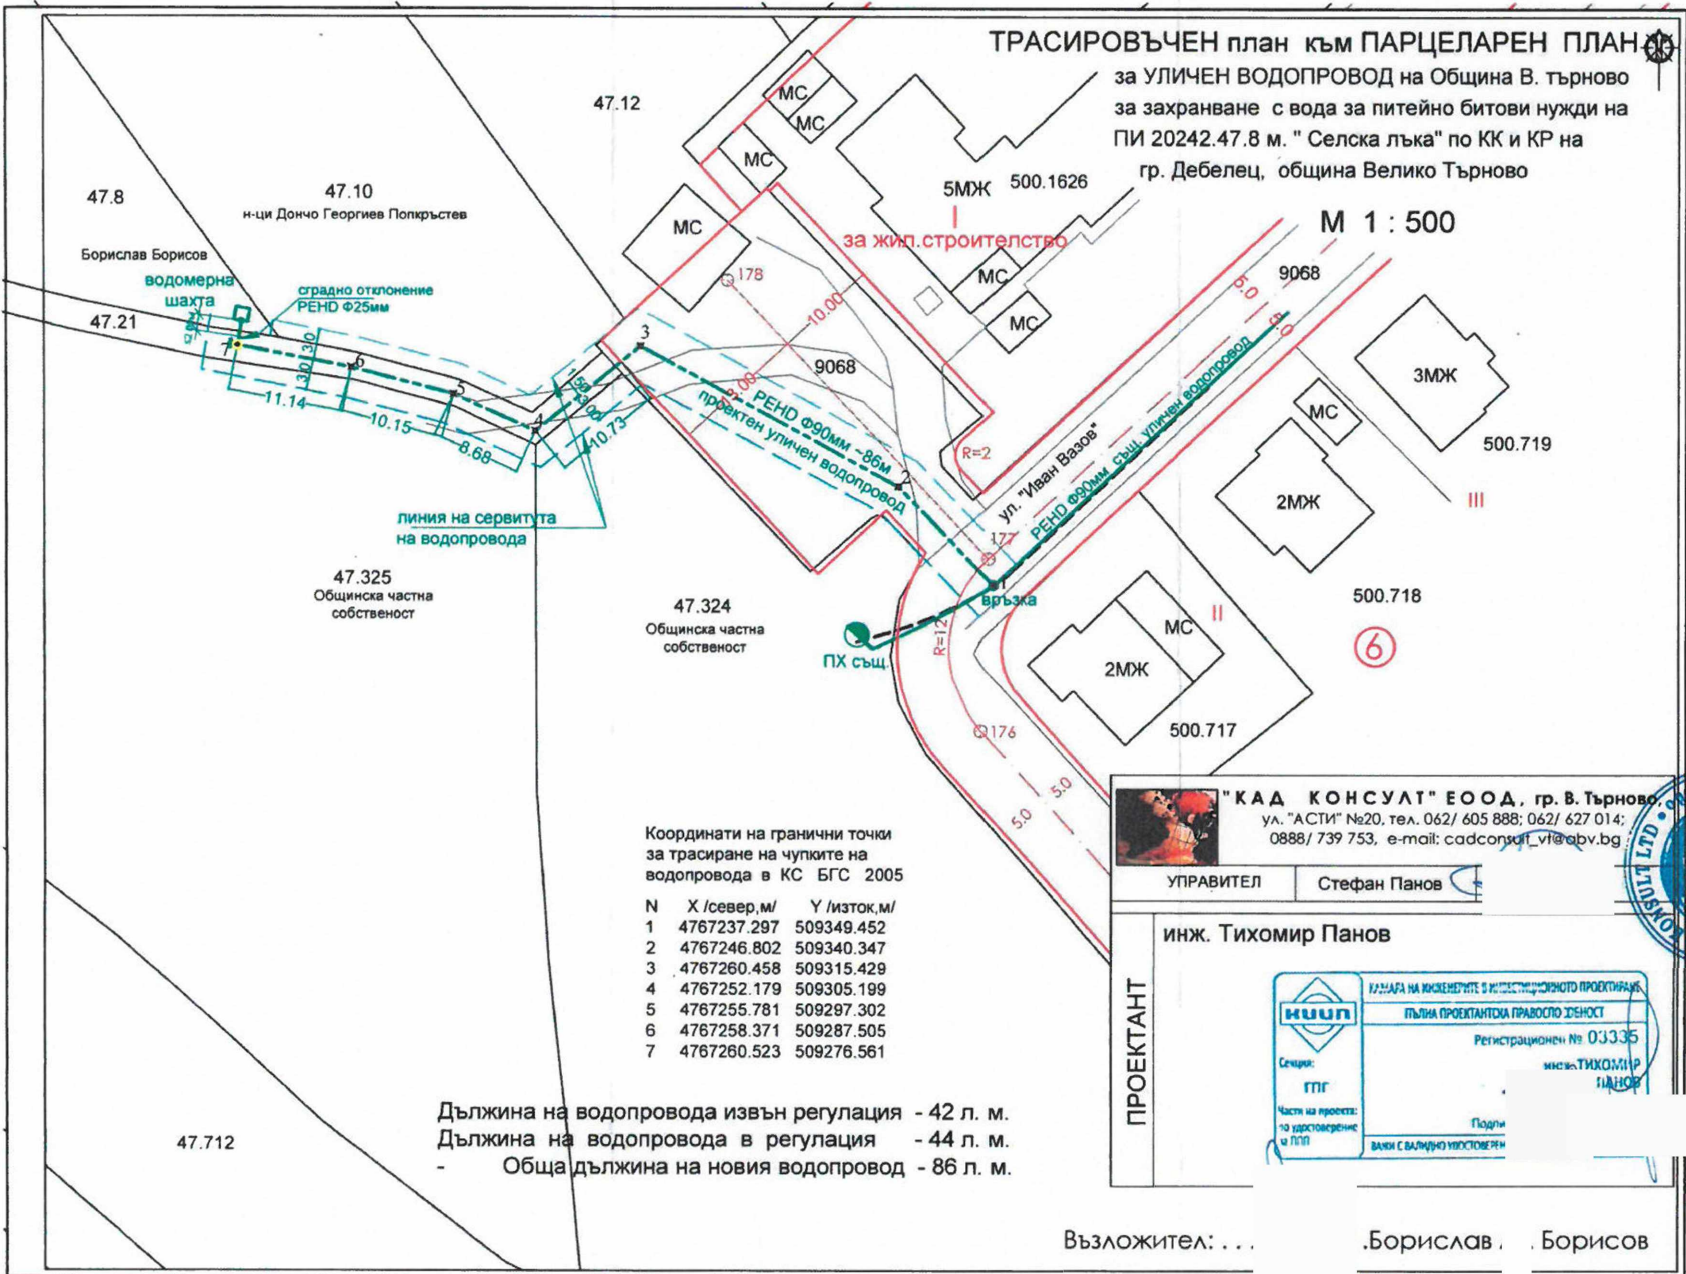

Координати на гранични точки
за трасиране на чупките на
водопровода в КС БГС 2005

N	X /север,м/	Y /изток,м/
1	4767237.297	509349.452
2	4767246.802	509340.347
3	4767260.458	509315.429
4	4767252.179	509305.199
5	4767255.781	509297.302
6	4767258.371	509287.505
7	4767260.523	509276.561

Дължина на водопровода извън регулация - 42 л. м.
Дължина на водопровода в регулация - 44 л. м.
Обща дължина на новия водопровод - 86 л. м.

"КАД КОНСУЛТ" ЕООД, гр. В. Търново
УЛ. "АСТИ" №20, тел. 062/ 605 888; 062/ 627 014;
0888/ 739 753, e-mail: cadconsult_vt@abv.bg.

УПРАВИТЕЛ **Стефан Панов**

инж. **Тихомир Панов**

ПРОЕКТАНТ

КАМАРА НА ИНЖЕНЕРИТЕ И АРХИТЕКТУРНОТО ПРОЕКТИРАНЕ
ПЪЛНА ПРОЕКТАНТСКА ПРАВОСЛОБНОСТ
Регистрационен № 03335
инж. **ТИХОМИР ПАНОВ**

Секция: ГПГ
Част на проекта: по удостоверение за ГПГ
Плани: ВАНИ С ВАЛМЪДНО УСТОБЕРЖ



Взложител: . . . **Борислав . . . Борисов**