



Община Велико Търново


Съобщаваме Ви, че е изработен проект Частично изменение на подробен устройствен план – План за регулация и застрояване на УПИ I- „За производствени и складови дейности“, УПИ V- „За производствени и складови дейности“, УПИ VI- „За производствени и складови дейности“ в кв.566 по подробния устройствен план на гр. Велико Търново, с цел обединяване на три урегулирани поземлени имота в един.

Проекта се намира в стая 516 на Община Велико Търново и може да бъде разгледан от заинтересованите страни от понеделник до петък от 8,30 до 12,30 часа и от 13,00 до 17,00 часа.

Съгласно чл.128/5/ от ЗУТ в 14-дневен срок от получаване на настоящото съобщение, заинтересованите лица могат да направят писмени възражения, предложения и искания по проекта до Община Велико Търново.

ПОДРОБЕН УСТРОЙСТВЕН ПЛАН - ПЛАН ЗА ЗАСТРОЯВАНЕ

за ОБЕКТ: ЧАСТИЧНО ИЗМЕНЕНИЕ НА ПУП - ПЛАН ЗА РЕГУЛАЦИЯ И ЗАСТРОЯВАНЕ НА УПИ I - ЗА ПРОИЗВОДСТВЕНИ И СКЛАДОВИ ДЕЙНОСТИ, УПИ V - ЗА ПРОИЗВОДСТВЕНИ И СКЛАДОВИ ДЕЙНОСТИ, УПИ VI - ЗА ПРОИЗВОДСТВЕНИ И СКЛАДОВИ ДЕЙНОСТИ В КВ. 566 ПО ПОДРОБИЯ УСТРОЙСТВЕН ПЛАН ГР. В. ТЪРНОВО

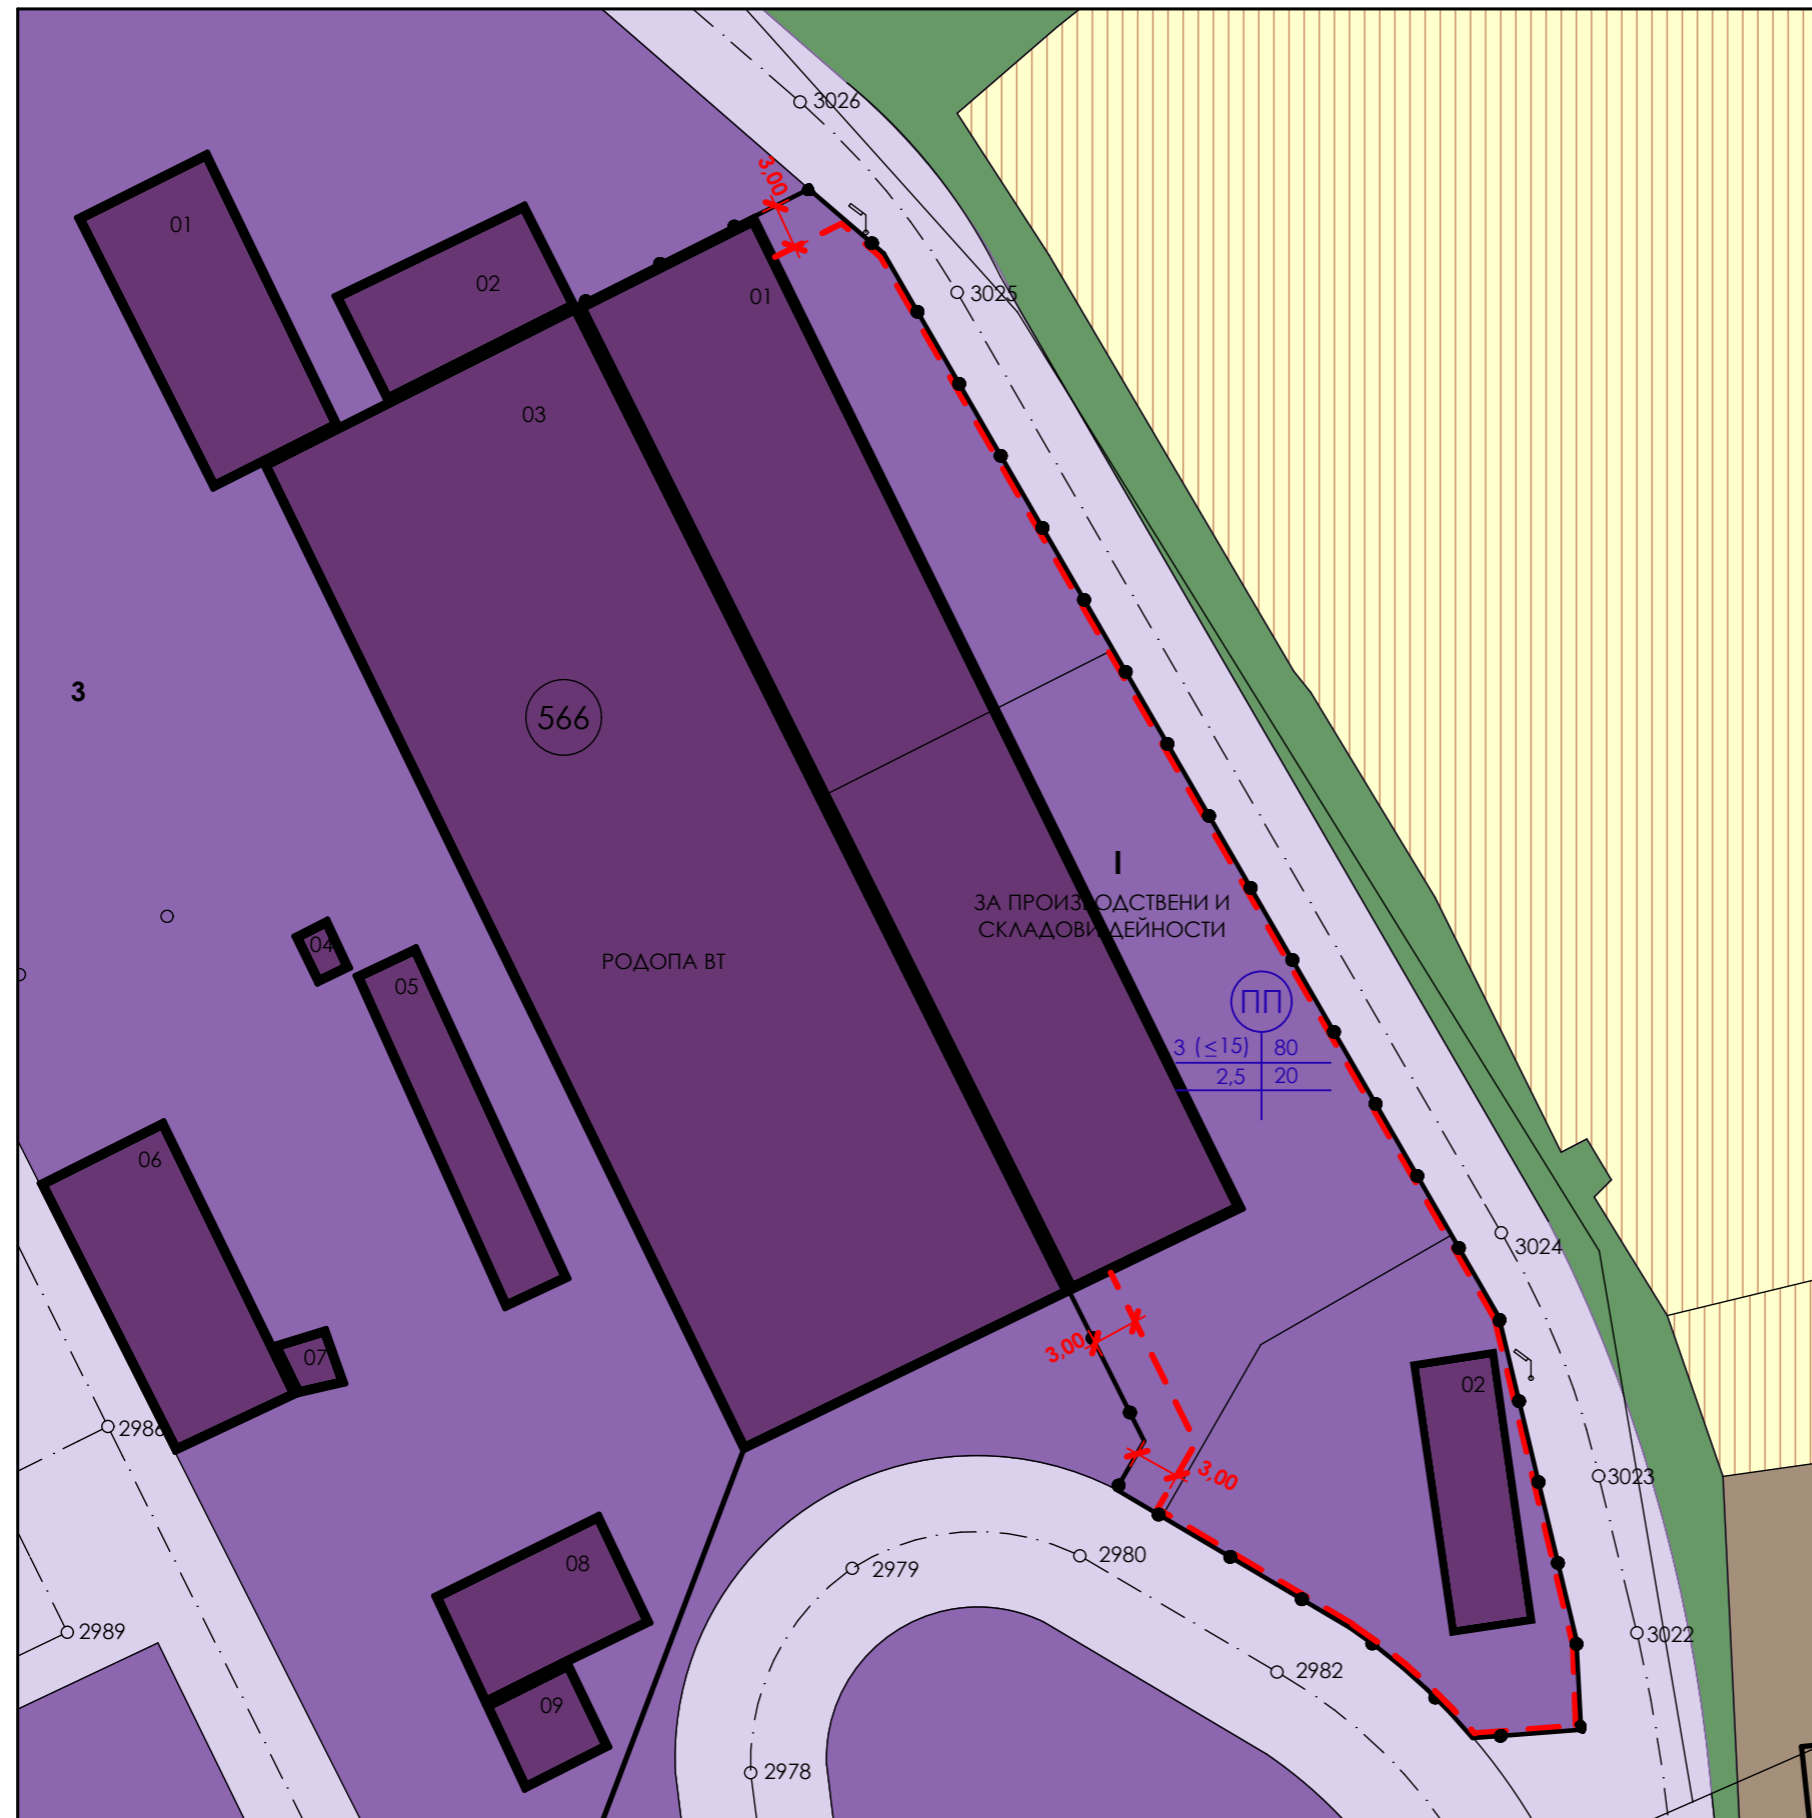

ЦЕЛ: Обединяване на три имота, собственост на възложителя в един общ, със запазване на предназначението.

ОСНОВАНИЕ: чл.134 ал.1 т.1 и ал.2 т.6 и чл.135 ал.3 от ЗУТ

ЛЕГЕНДА:

- Предимно производствена устройствена зона
- Съществуващи промишлени и складови сгради
- Земеделски земи
- Жилищни зони
- Територия без стопанско предназначение
- Обслужващи и второстепенни пътища
- Ограничителна линия на застрояване
- Обхват на инвестиционното намерение


| № на поземлен имот | устройствена зона | поземлен имот с установено предназначение | етажност | | | градоустройствени параметри | | | начин на застрояване | | |
|--------------------|-------------------|---|--------------|----------------|----------------|-----------------------------|------|--------------------------|----------------------|------------------------|--------------|
| | | | задължителна | максимална | възможна от-до | плътност на застрояване | Кит. | минимална озеленена площ | свободно - е | свързано в 2 имота - А | свързано - С |
| УПИ I | ПП | за производствени и складови дейности | | 3(≤ 15) | | 80% | 2,5 | 20% | | | |

Площ на УПИ I - за производствени и складови дейности: 1078 м²
 Площ на УПИ V - за производствени и складови дейности: 520 м²
 Площ на УПИ VI - за производствени и складови дейности: 734 м²
 Общо: 2332 м²

Площ новообразуван УПИ I - за производствени и складови дейности след обединяването: 2332 м²

М 1 : 500

Проектант: / арх. Цв. Радев /

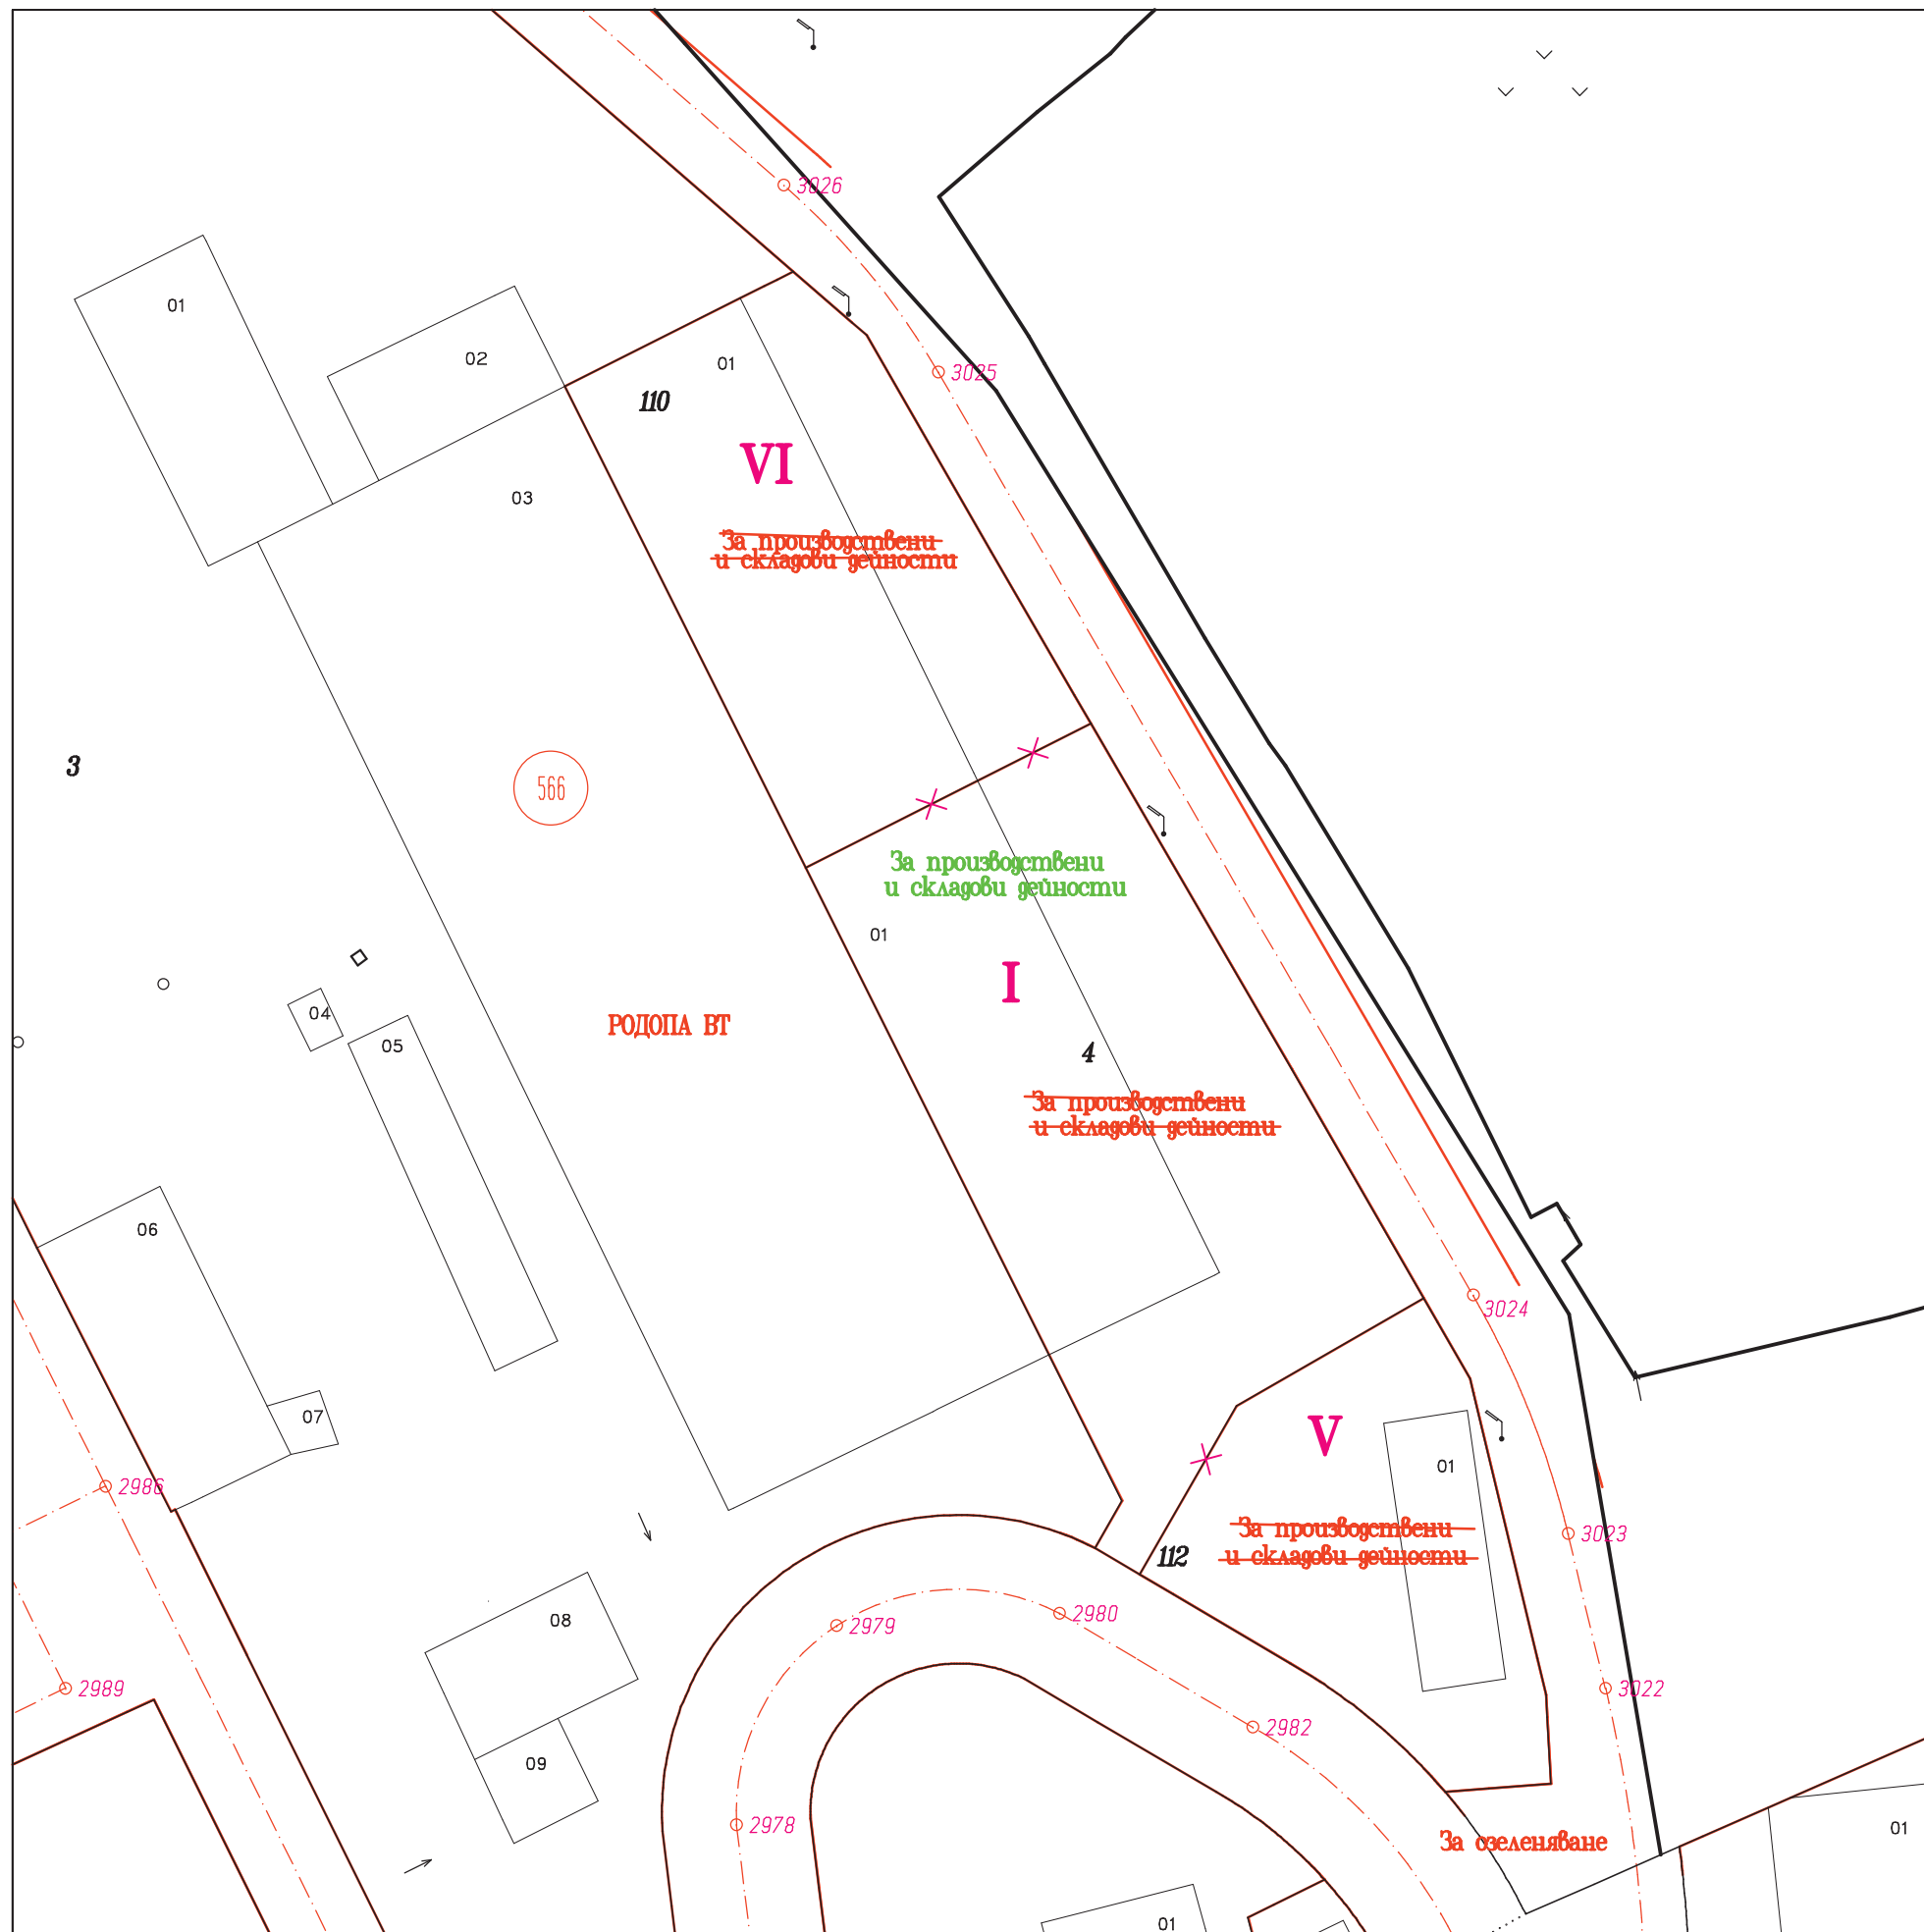

ПРОЕКТ за ЧИ на ПУП

– план за регулация и застрояване на
 УПИ I – За производствени и складови дейности,
 УПИ V – За производствени и складови дейности,
 УПИ VI – За производствени и складови дейности
 в кв. 566 по подробния устройствен план
 гр. Велико Търново.

М 1:500