


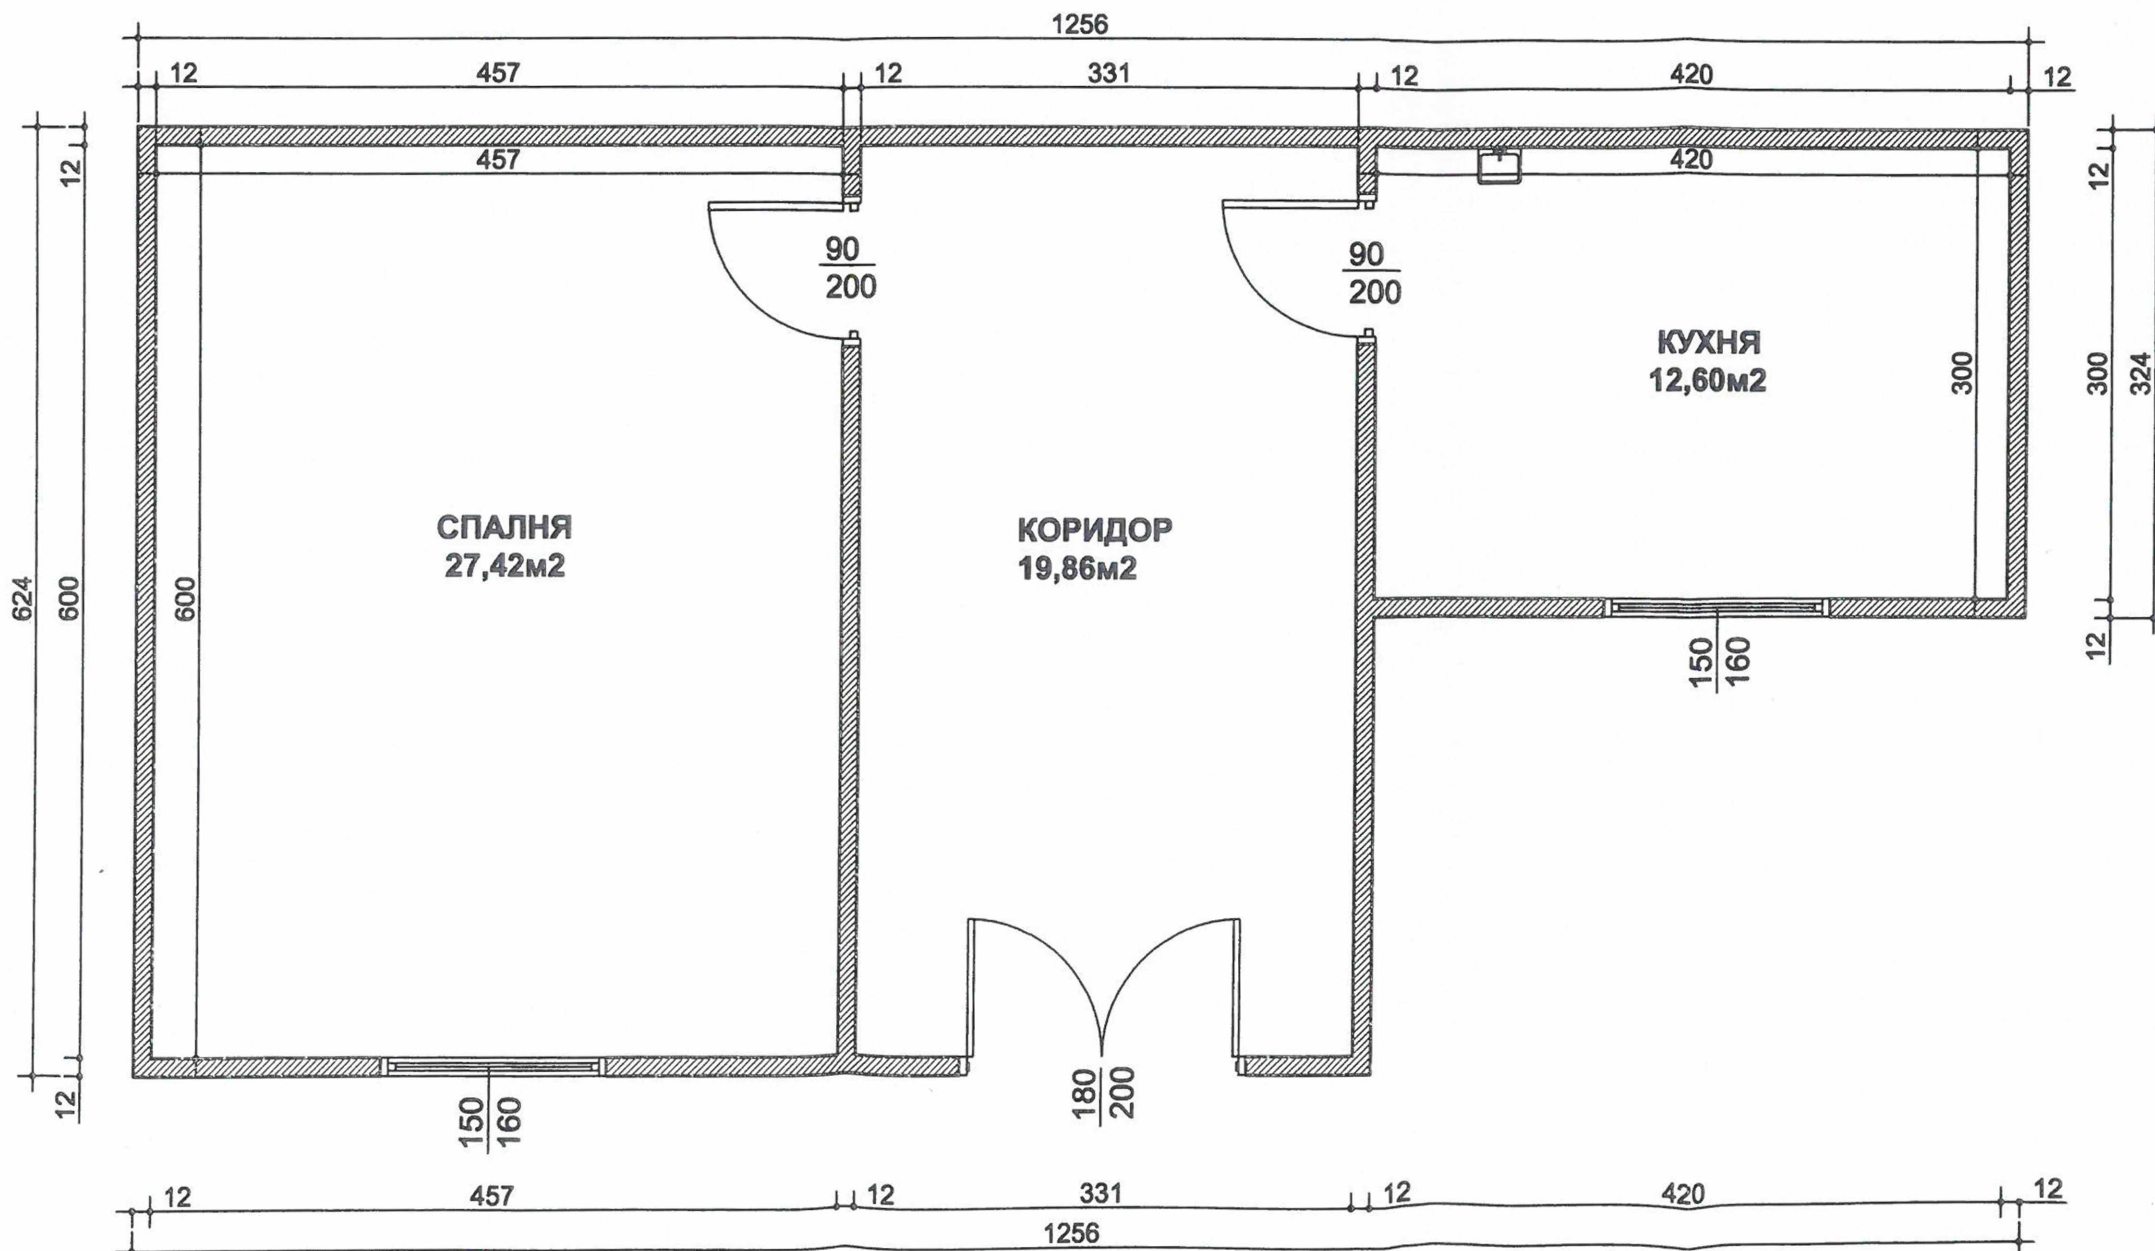


**СЪЩЕСТВУВАЩО РАЗПРЕДЕЛЕНИЕ
ЖИЛИЩНА СГРАДА
Мащаб 1:50**

ЗАСТРОЕНА ПЛОЩ - 65,00м²



ОБЩИНА ВЕЛИКО ТЪРНОВО

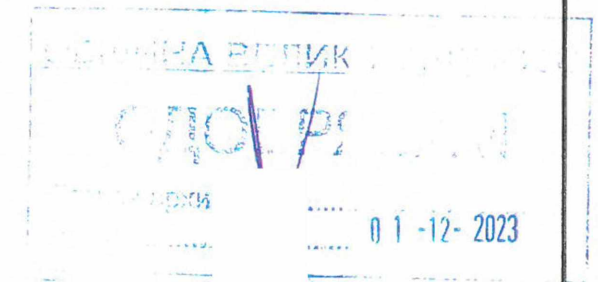

СТРОИТЕЛЕН НАДЗОР




ПРОЕКТАНТ



Обект : РЕКОНСТРУКЦИЯ НА ЖИЛИЩНА СГРАДА
И ПРОМЯНА ПРЕДНАЗНАЧЕНИЕТО Й
В МАГАЗИН ЗА ХРАНИТЕЛНИ СТОКИ
УПИ VIII, кв.50 по плана на с.ВОДОЛЕЙ
Фаза : Технически проект Част : Архитектура
Проектант : арх. Петко Петков
Конструкции : инж.Калоян Христов
ЕЛ : инж.Петър Петърчев
ВиК : инж.Валентин Веселинов
ЕЕ : инж.Велизар Александров
Възложител : Светлин Цанков



РАЗПРЕДЕЛЕНИЕ-ОБЗАВЕЖДАНЕ МАГАЗИН
Мащаб 1:50

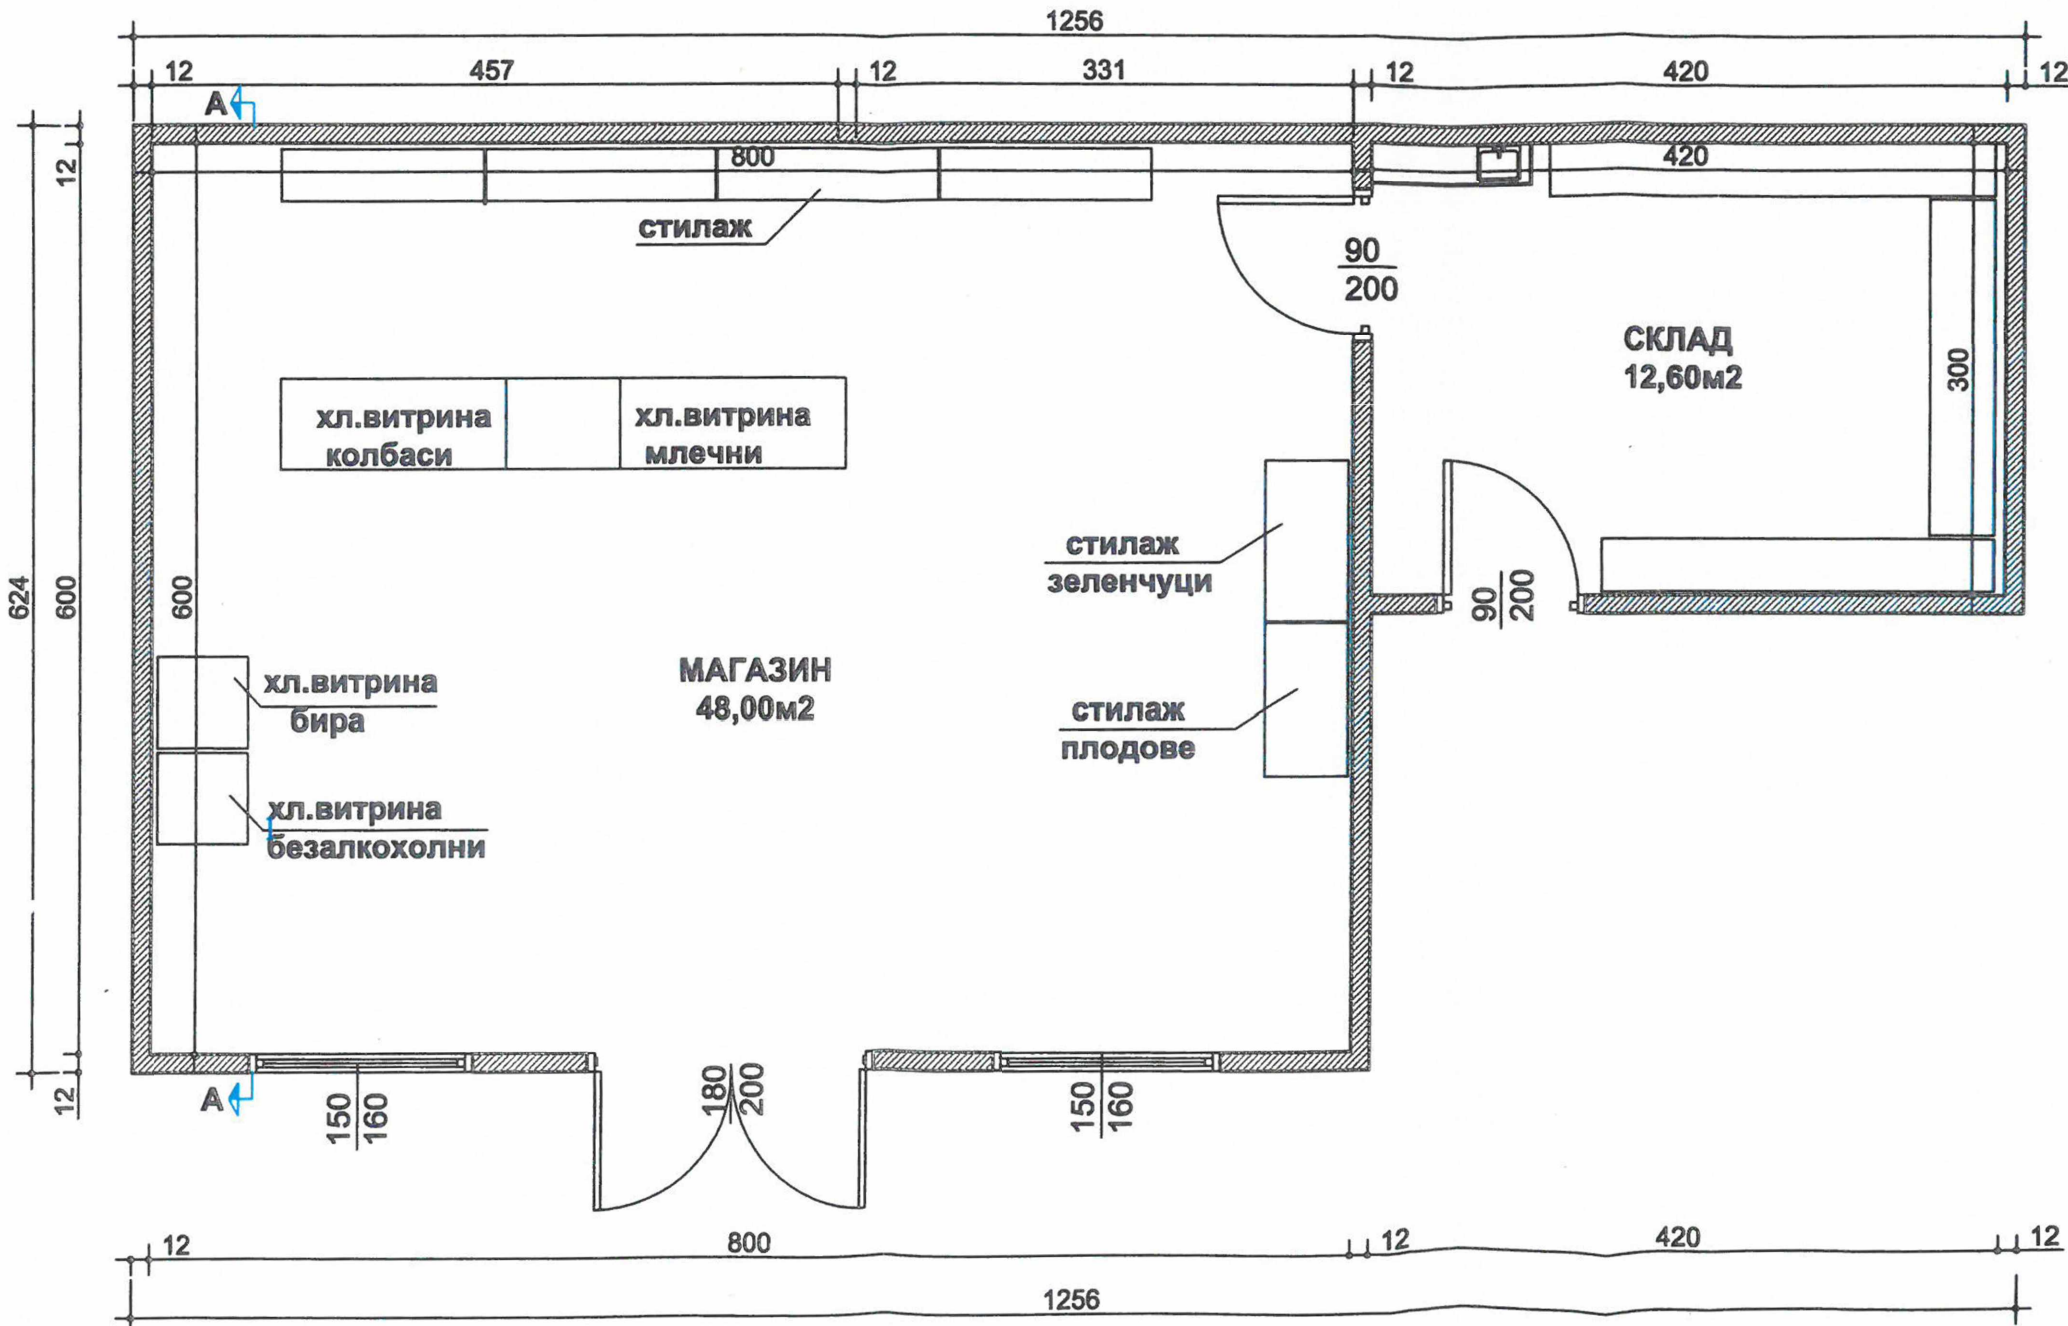

ЗАСТРОЕНА ПЛОЩ - 65,00м2

ОБЩИНА ВЕЛИКО ТЪРНОВО

ОД ОД
11-12-2023

СТРОИТЕЛЕН НАДЗОР

МИНЕР
НАДЗОРНИК
2023

ПРОЕКТАНТ

ПЪЛНА ПРОЕКТАНТСКА ПРАВОСПОСОБНОСТ

Обект : РЕКОНСТРУКЦИЯ НА ЖИЛИЩНА СГРАДА
И ПРОМЯНА ПРЕДНАЗНАЧЕНИЕТО Й
В МАГАЗИН ЗА ХРАНИТЕЛНИ СТОКИ
УПИ VIII, кв. 50 по плана на с. ВОДОПЕЙ

Фаза : Технически проект Част : Архитектура

Проектант : арх. Петко Петков

Конструкции : инж. Калоян Христов

ЕЛ : инж. Петър Петърчев

ВиК : инж. Валентин Веселинов

ЕЕ : инж. Велизар Александров

Възложител : Светли Цанков