



# Община Велико Търново

## СЪОБЩЕНИЕ


**Община Велико Търново** на основание 128, ал. 2 от ЗУТ съобщава за изработен проект за :

**Частично изменение на подробен устройствен план – план за регулация** в обхвата УПИ VI-655 от кв. 52 по ПУП на с. Беяковец, община Велико Търново - разделяне на УПИ VI-655 на два нови УПИ : УПИ XIII-655 и УПИ XIV-655 от кв. 52 по ПУП на с. Беяковец , община Велико Търново;

Проекта се намира в стая № 520 на Община Велико Търново и може да бъде прегледан от заинтересованите *всеки работен ден от 8.30 до 17.00 часа.*

# ПРОЕКТ ЗА ИЗМЕНЕНИЕ НА ПУП ПЛАН ЗА РЕГУЛАЦИЯ

за УПИ VI-655, кв.52 по ПУП на  
с. БЕЛЯКОВЕЦ, общ. ВЕЛИКО ТЪРНОВО  
Мащаб 1:1000

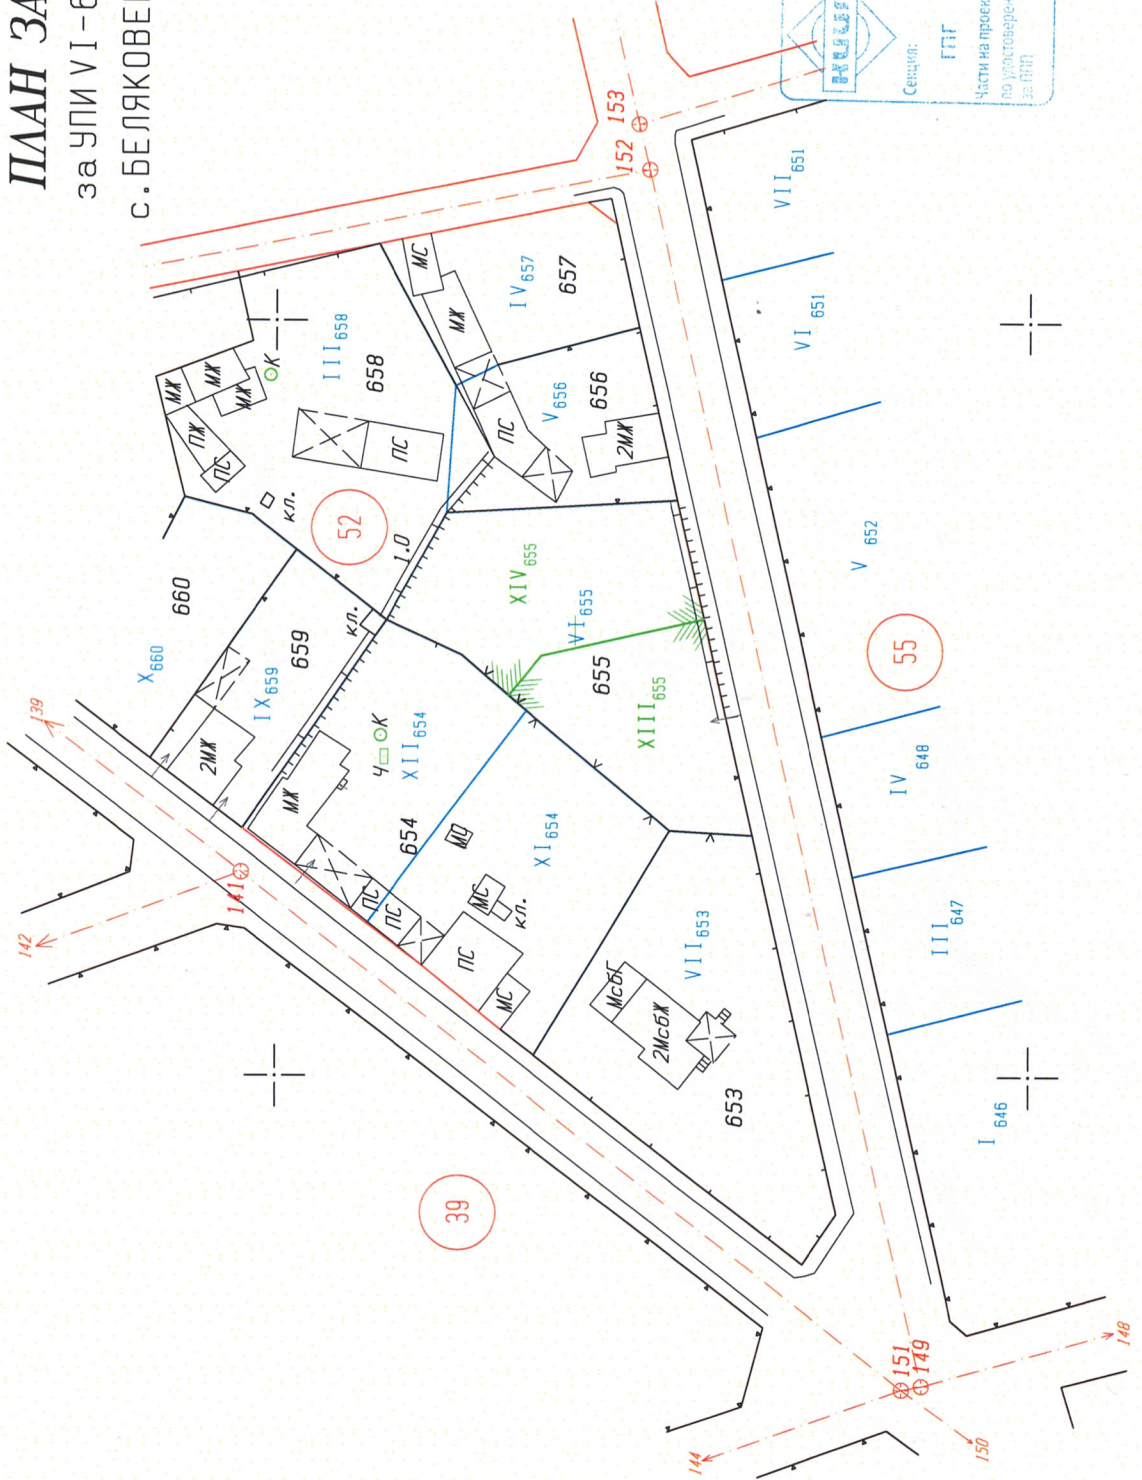

	КОМПАРА НА ИНЖЕНЕРИТЕ В ИНВЕСТИЦИОННО ПРОЕКТИРАНЕ
	ПЪЛНА ПРОЕКТАНТСКА ПРАВОСПОСОБНОСТ
Секция:	Регистрационен № 07552
ГГГ	ИМЯ: ИВАН ГРИГОРОВ ИВАНОВ
Част на проекта: по удостоверение за ПУП	Подпис:
	ВАШИ С ВАРИАНТО УДОСТОВЕРЕНИЕ ЗА ПУП ЗА КЪРВИЩНА ГОДИНА

Проектант • инж. Иван Иванов  
04.2024г.