


**ЧАСТИЧНО ИЗМЕНЕНИЕ на ПУП
ПЛАН ЗА РЕГУЛАЦИЯ
за УПИ XII₁₈, кв. 570,
гр. Велико Търново**

**ТРАСИРОВЪЧЕН ПЛАН
М 1:1000**

ТРАСИРОВЪЧНИ ДАННИ
Координатна система: БГС 2005


№	X (север,м)	Y (изток,м)
1	4769342.121	510204.328
2	4769339.005	510208.117
3	4769336.529	510212.352
4	4769334.500	510217.876
5	4769333.570	510223.687
6	4769326.629	510341.450
7	4769325.349	510357.742
8	4769318.449	510357.226
9	4769297.173	510355.641
10	4769296.514	510350.216
11	4769290.544	510296.651
12	4769282.176	510235.674
13	4769286.215	510189.776
14	4769307.746	510192.212
15	4769335.702	510195.384


 ЗАДАНИЕ ЗА ИЗПЪЛНЕНИЕ НА ПРОЕКТА
 ЗА РЕГУЛАЦИЯ НА ОБЩИНСКИТЕ ЗЕМНИ ПЛОЩИ
 Регистрационен № 03335
 Секция: ГПГ
 Проектант: инж. Тихомир Ст. Панов
 Дата: 2018 г.

Възложител:

ЧИ НА ПУП - ПЛАН ЗА РЕГУЛАЦИЯ

М 1:1 000

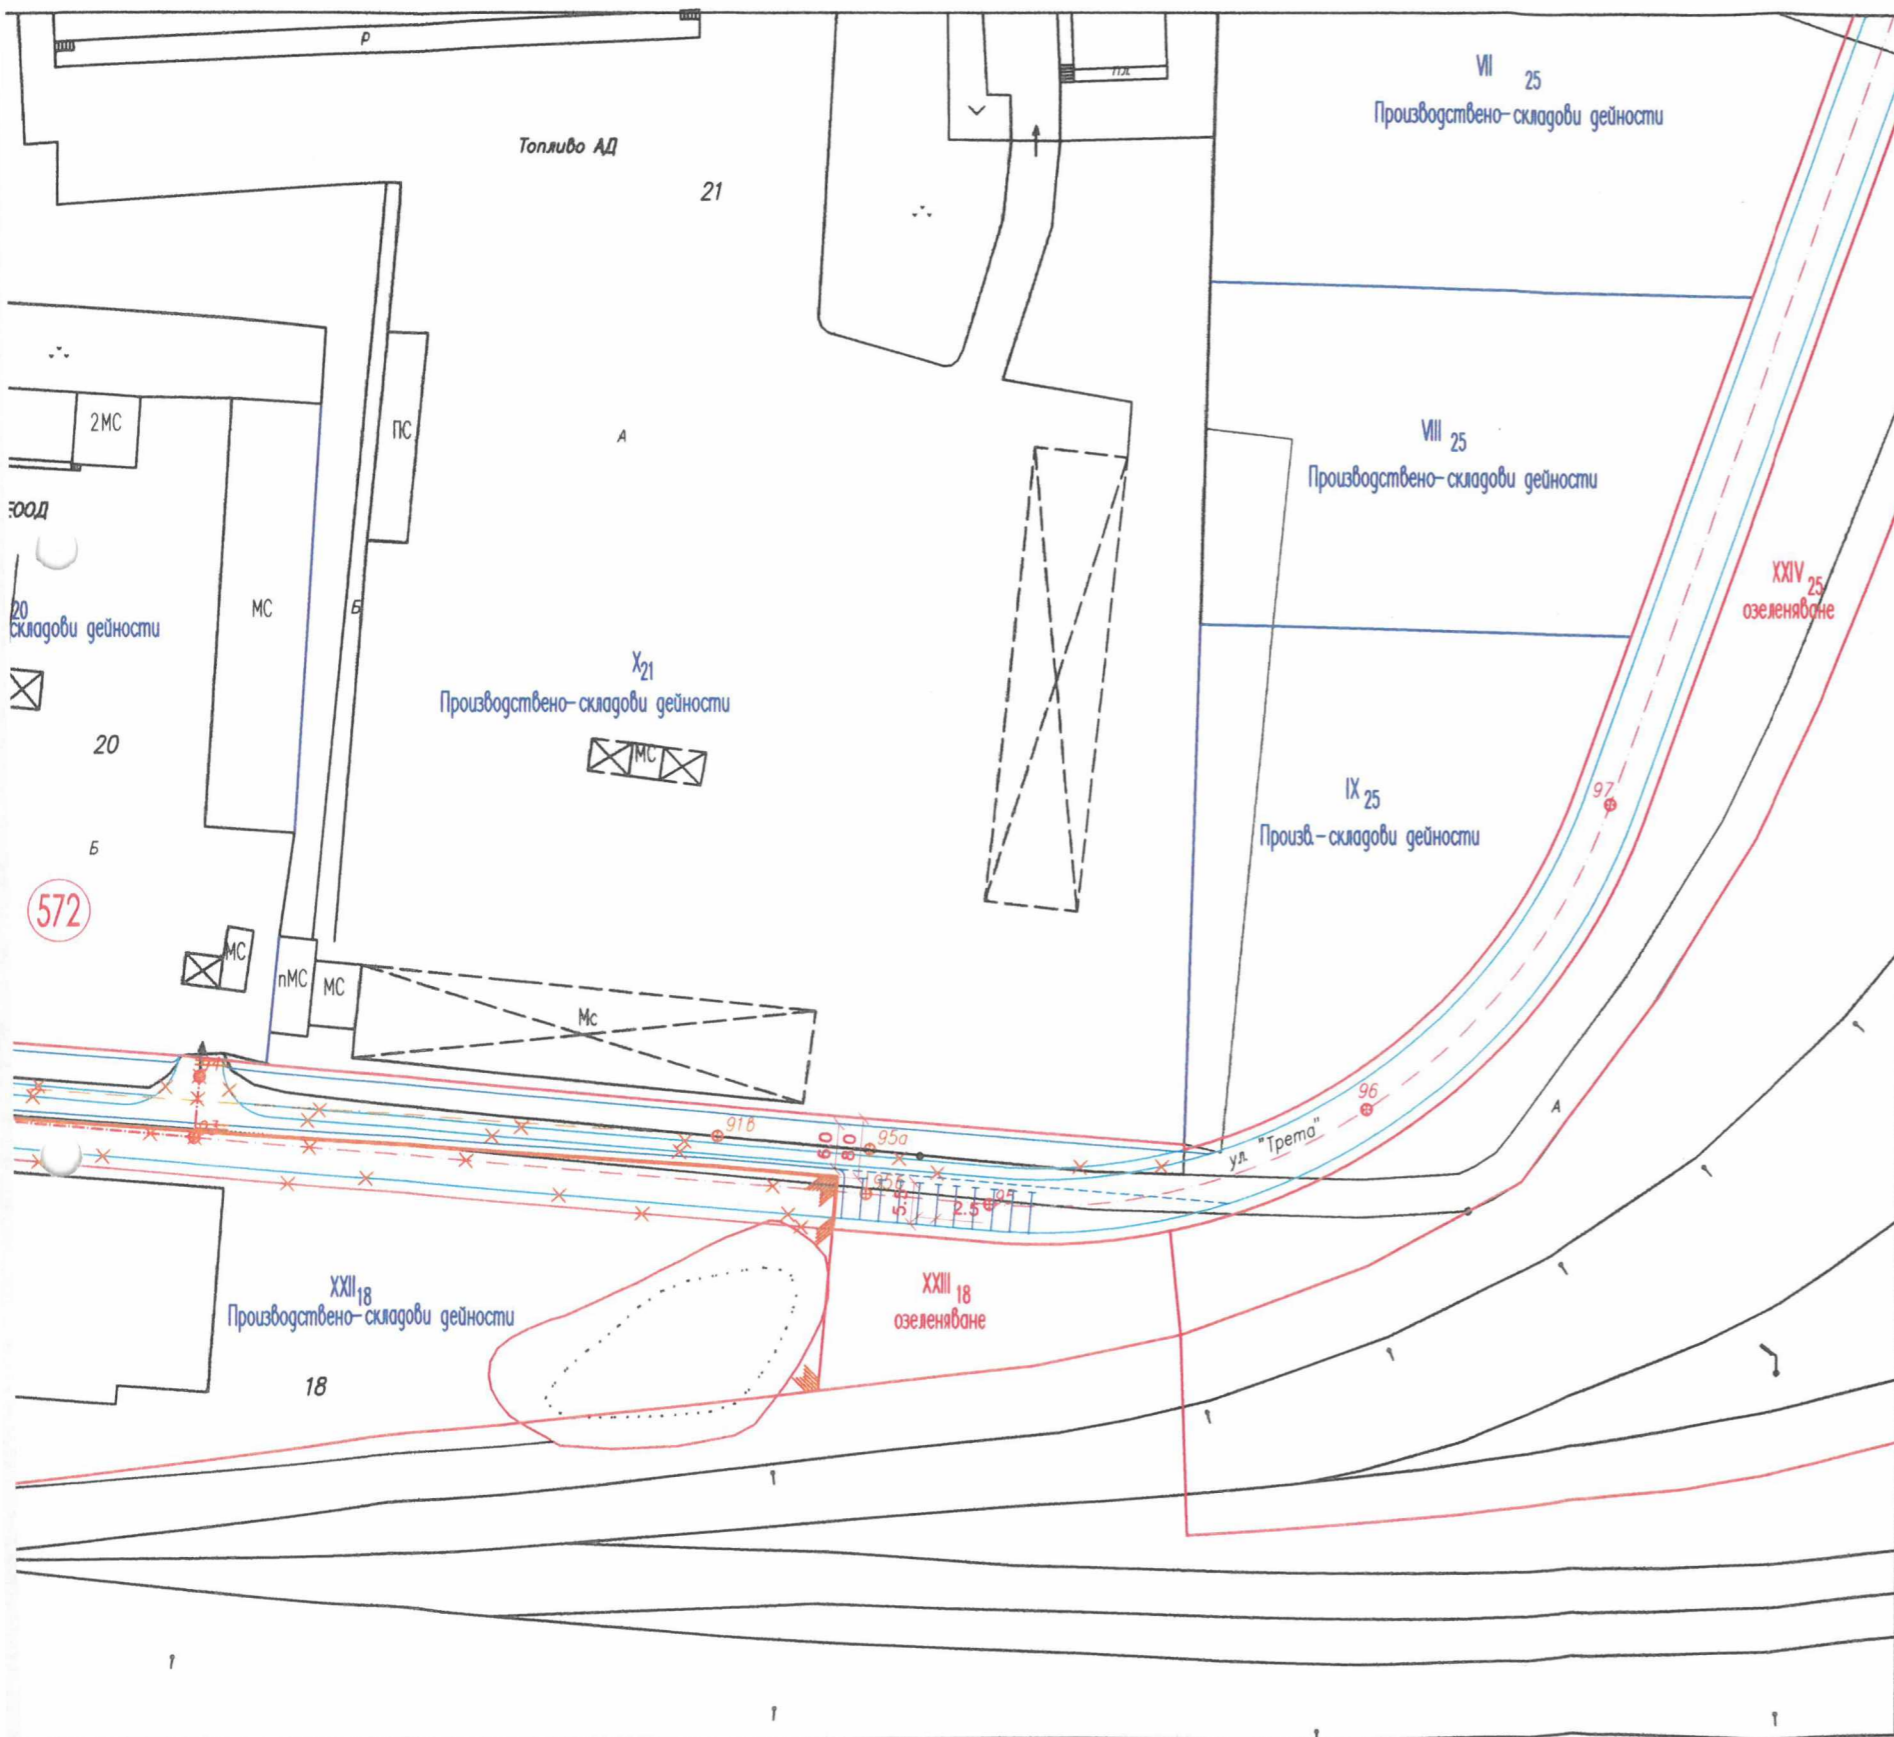

ЧАСТИЧНО ИЗМЕНЕНИЕ на ПУП ПЛАН ЗА РЕГУЛАЦИЯ за УПИ XXII 18, кв. 570, гр. Велико Търново


М 1:1 000



Площ на УПИ XXII 18 "За производствени и складови дейности", кв. 570 по регулационният план на гр. Велико Търново и по документ за собственост - **6 138м²**
Площ на ПИ 10447.517.173 идентичен с УПИ XXII 18 "За производствени и складови дейности", кв. 570 по действаща кадастрална карта - **6 138м²**

Площ на УПИ XXII 18 "За производствени и складови дейности", кв. 570 след корекция на ЧИ на ПУП - План за регулация - **6 981м²**


Придаваема площ от улица с о.т. 91- о.т.95, част от ул. "Трета", към УПИ XXII 18 "За производствени и складови дейности", кв. 570 по предложение на ЧИ на ПУП - План за регулация - **843м²**

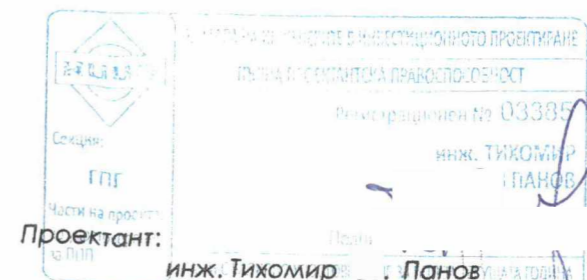

Възложител:
/за "Фьоникс Фарма" ЕООД/


ЧИ НА ПУП - ПЛАН ЗА РЕГУЛАЦИЯ


М 1:1 000

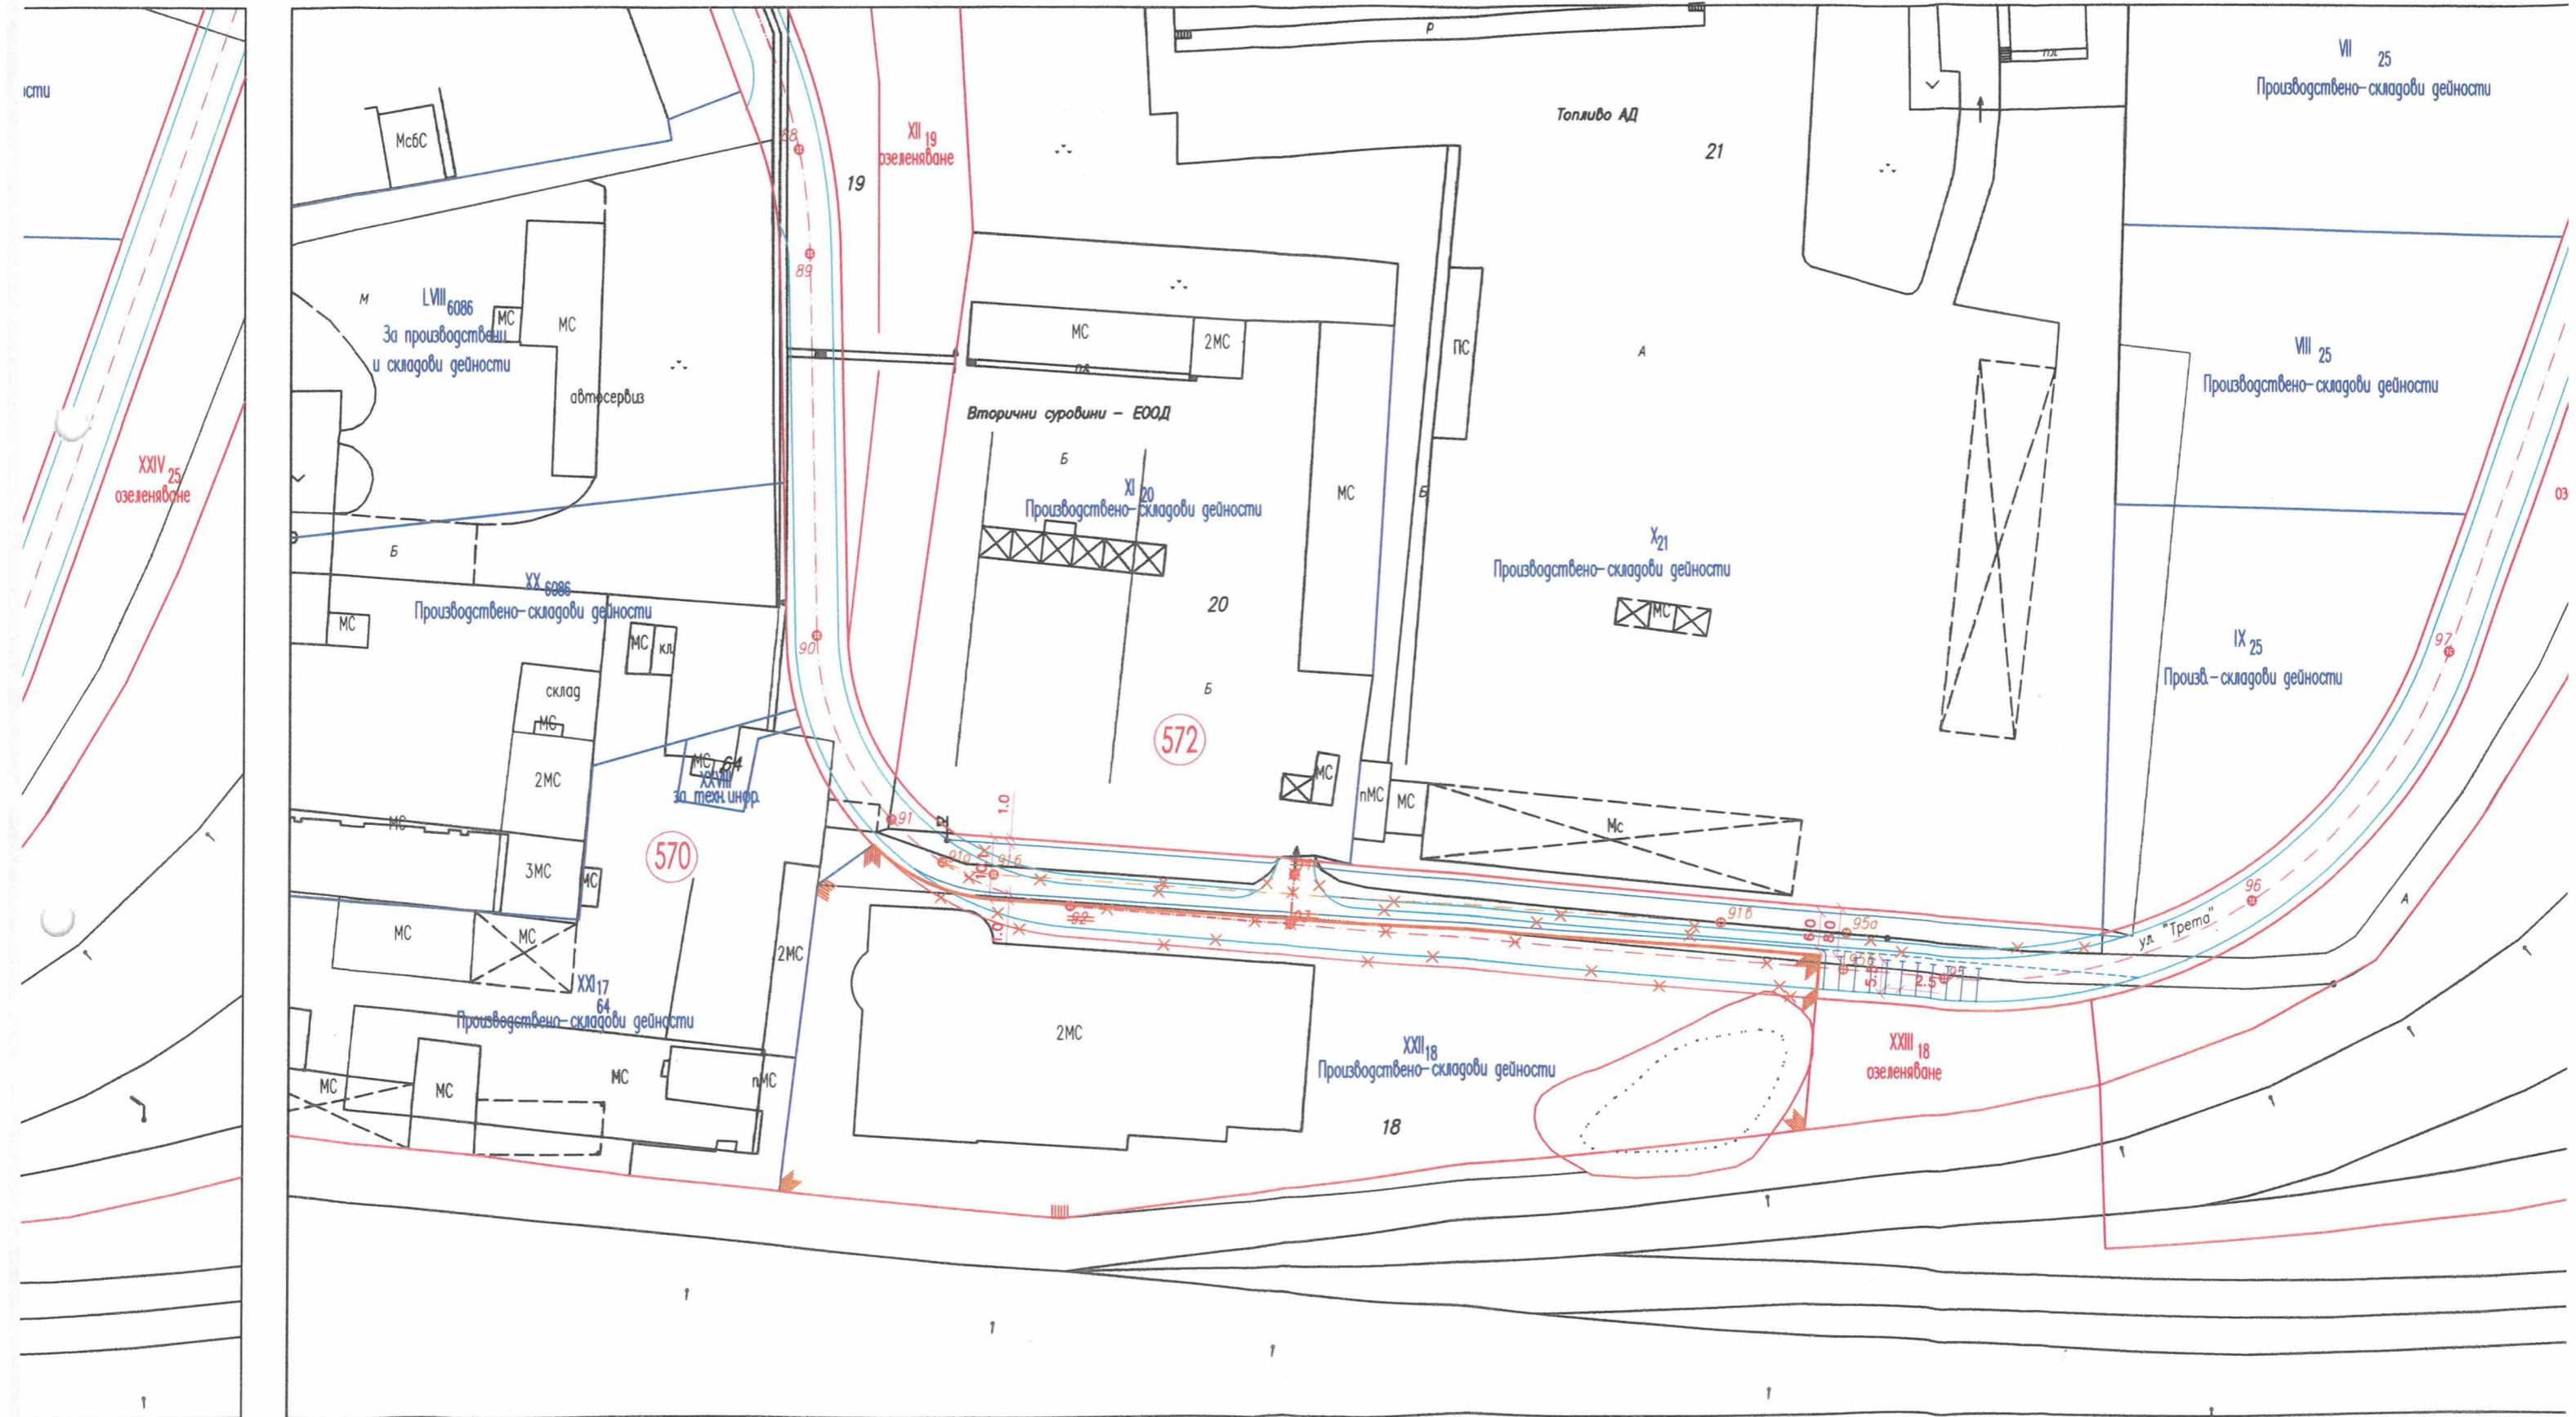

ЛЕГЕНДА


- ДЪРЖАВАТА
- КРОИВЛАН ВЪЛГАРИЯ - ЕООД
- АЛЪКЪМ ВЪЛК 2002 - ЕООД, в.р. Величко Търново
- ЕЛТРОН - ЕООД
- ОВМНА В. ТЪРНОВО
- ЕКО ФЕНИКС - ЕООД
- Л-С-КВЕРС - ООД
- Държавата
- АД "ТЪРГОВСКА БАНКА Д"
- ПРЕДПРИЕТИЕ ПЛЪВ - ООД
- ПРЕДПРИЕТИЕ ПЛЪВ - ООД
- СЛАДОЛЕДНА ФАБРИКА - ООД
- НОВА - ТЕКС - ЕООД
- ПИТ И КО - ЕООД
- ХИТ - ООД
- ЕН ПИ АЙ - ЕООД
- ГАРАНТИВЕСТ - ООД
- Телерайър Борислав Трифонов ЕТ-ТУР - 92 - ТЪХОВИ
- ШЕРИФОВ АД
- СЕРВИС ЕТ - ЕООД
- ТОПЛИВО - АД
- ВМ ПЕТРОЛЕЙ - ООД
- ПЕТРОВ ТЕКСТИЛ - ООД
- ВЕТА ФАРМА - АД
- ВЪДНИКС ФОРМА - ЕООД
- Г ЛЕНКОР КЕПИТАЛ - ДДСИЦ
- МАСТЕР-СТИЛПРОВАЛС - АД
- СИНТЕЗИН - ООД
- ПЪТИНЕСЕРВИС - АД
- ИСМАР-ОЗ - ЕООД
- ИВМ Петков Иванов
- СТЕВАН ТОДОРОВ СТЕВАНОВ
- ДЕМИС-ТРАНСКОМЕРСНАЛ - ЕООД
- Союзна трамвайна - АД
- ДЪРЖАВАТА
- ПАНЛОТ ВАРИНОВ ВАРИНОВ
- ПЪРВА ИНВЕСТИЦИОННА БАНКА - АД
- ЗЕМЕЛНА ИНВЕСТИЦИОННА ВЕЛЕСОПЪТНА ИНФРАСТРУКТУРА
- ЗЕМЕЛНА ИНВЕСТИЦИОННА БАНКА - АД
- ЗЕМЕЛНА ИНВЕСТИЦИОННА ВЕЛЕСОПЪТНА ИНФРАСТРУКТУРА
- АЛЕКС О'К - ЕООД
- ИЛСТРОЙ - ООД, в.р. Величко Търново
- СМЕДИН ГЕОРГИЕВ СМЕДИНОВ
- ШОНВ ИВАНОВ ШОНВ
- МАТЕЯ ХРИСТОВ МАТЕЯ
- ИОРДАН СТОЙЧЕВ ИЖИЛИЛОВ
- ИЖИЛИЛОВ ИЖИЛИЛОВ
- СЕМ ДИМЕ ИЖИЛИЛОВ - ООД
- КРАСИМИР АТАНАСОВ КАВАКОВ
- ЦВЯТКО СТЕВАНОВ ГАРБОВСКИ
- ВТО "МУЛТИКОМ" - АД
- МУЛТИКОМ 2000 - ЕООД
- НЕУЗВЕШТЕН СОБСТВЕНИК
- НЕУЗВЕШТЕН СОБСТВЕНИК
- ОВМНА ВЕЛИЧКО ТЪРНОВО

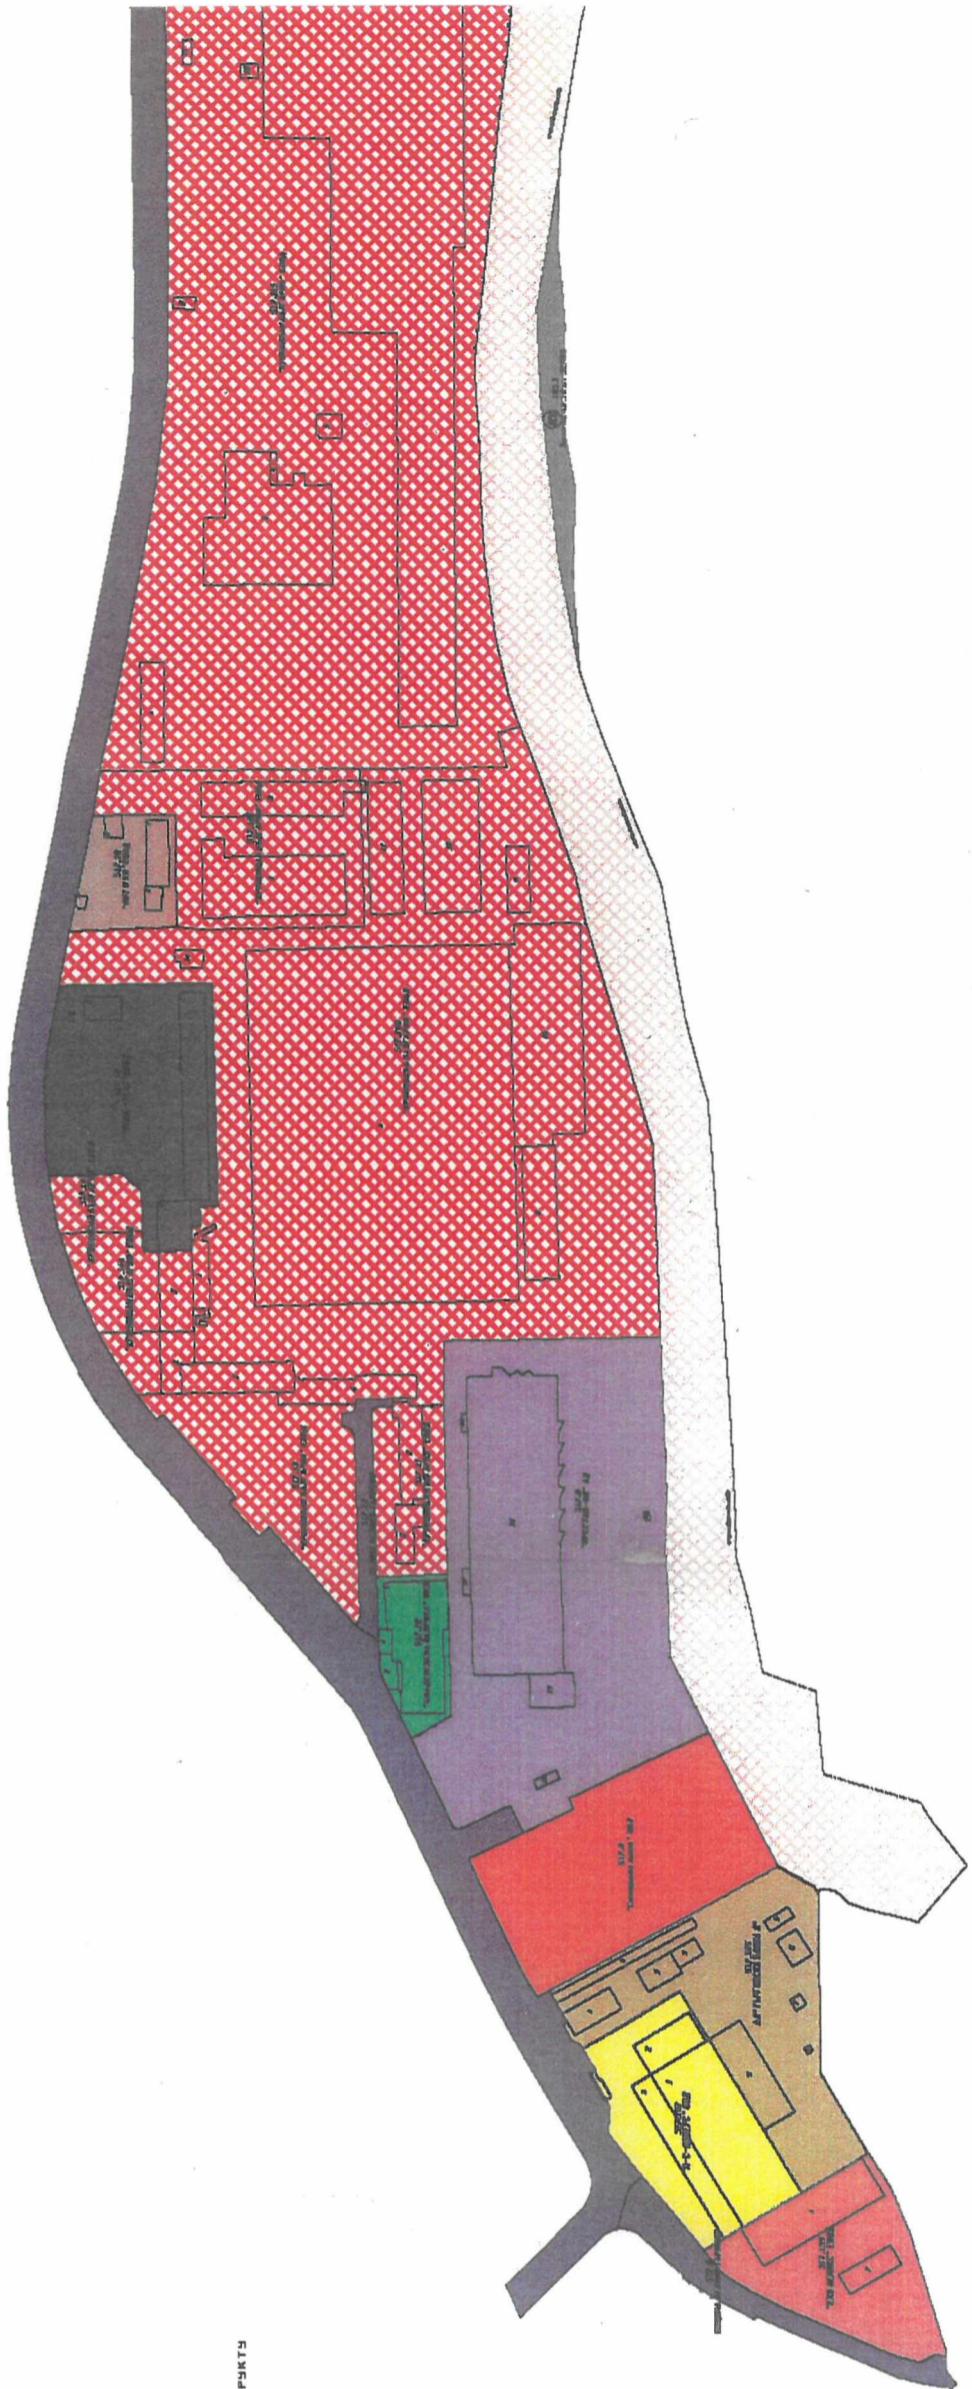

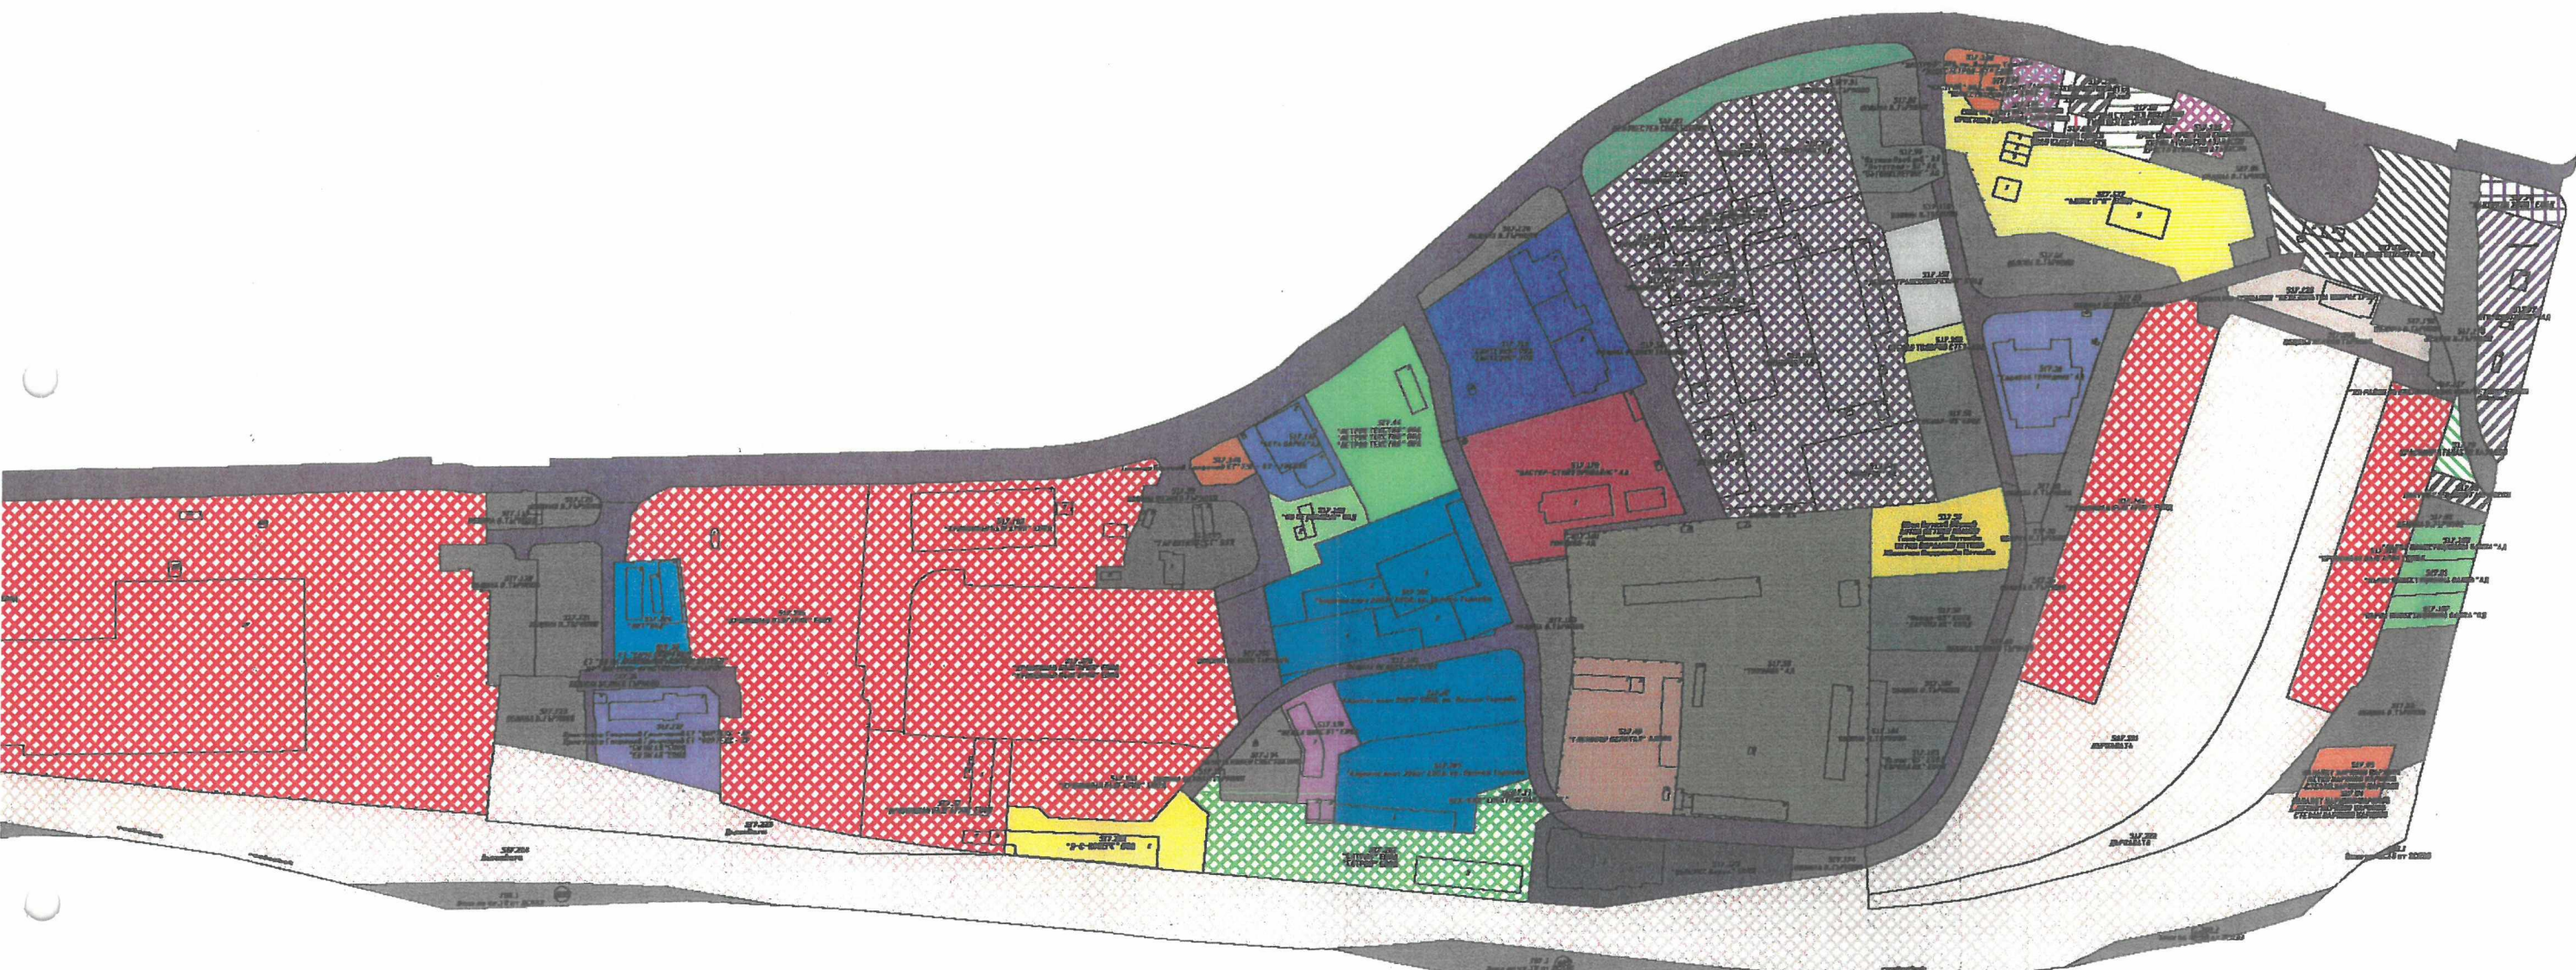


ИЗВАДКА ОТ ДЕЙСТВАЩИЯТ ПЛАН ЗА РЕГУЛАЦИЯ

М 1:1 000

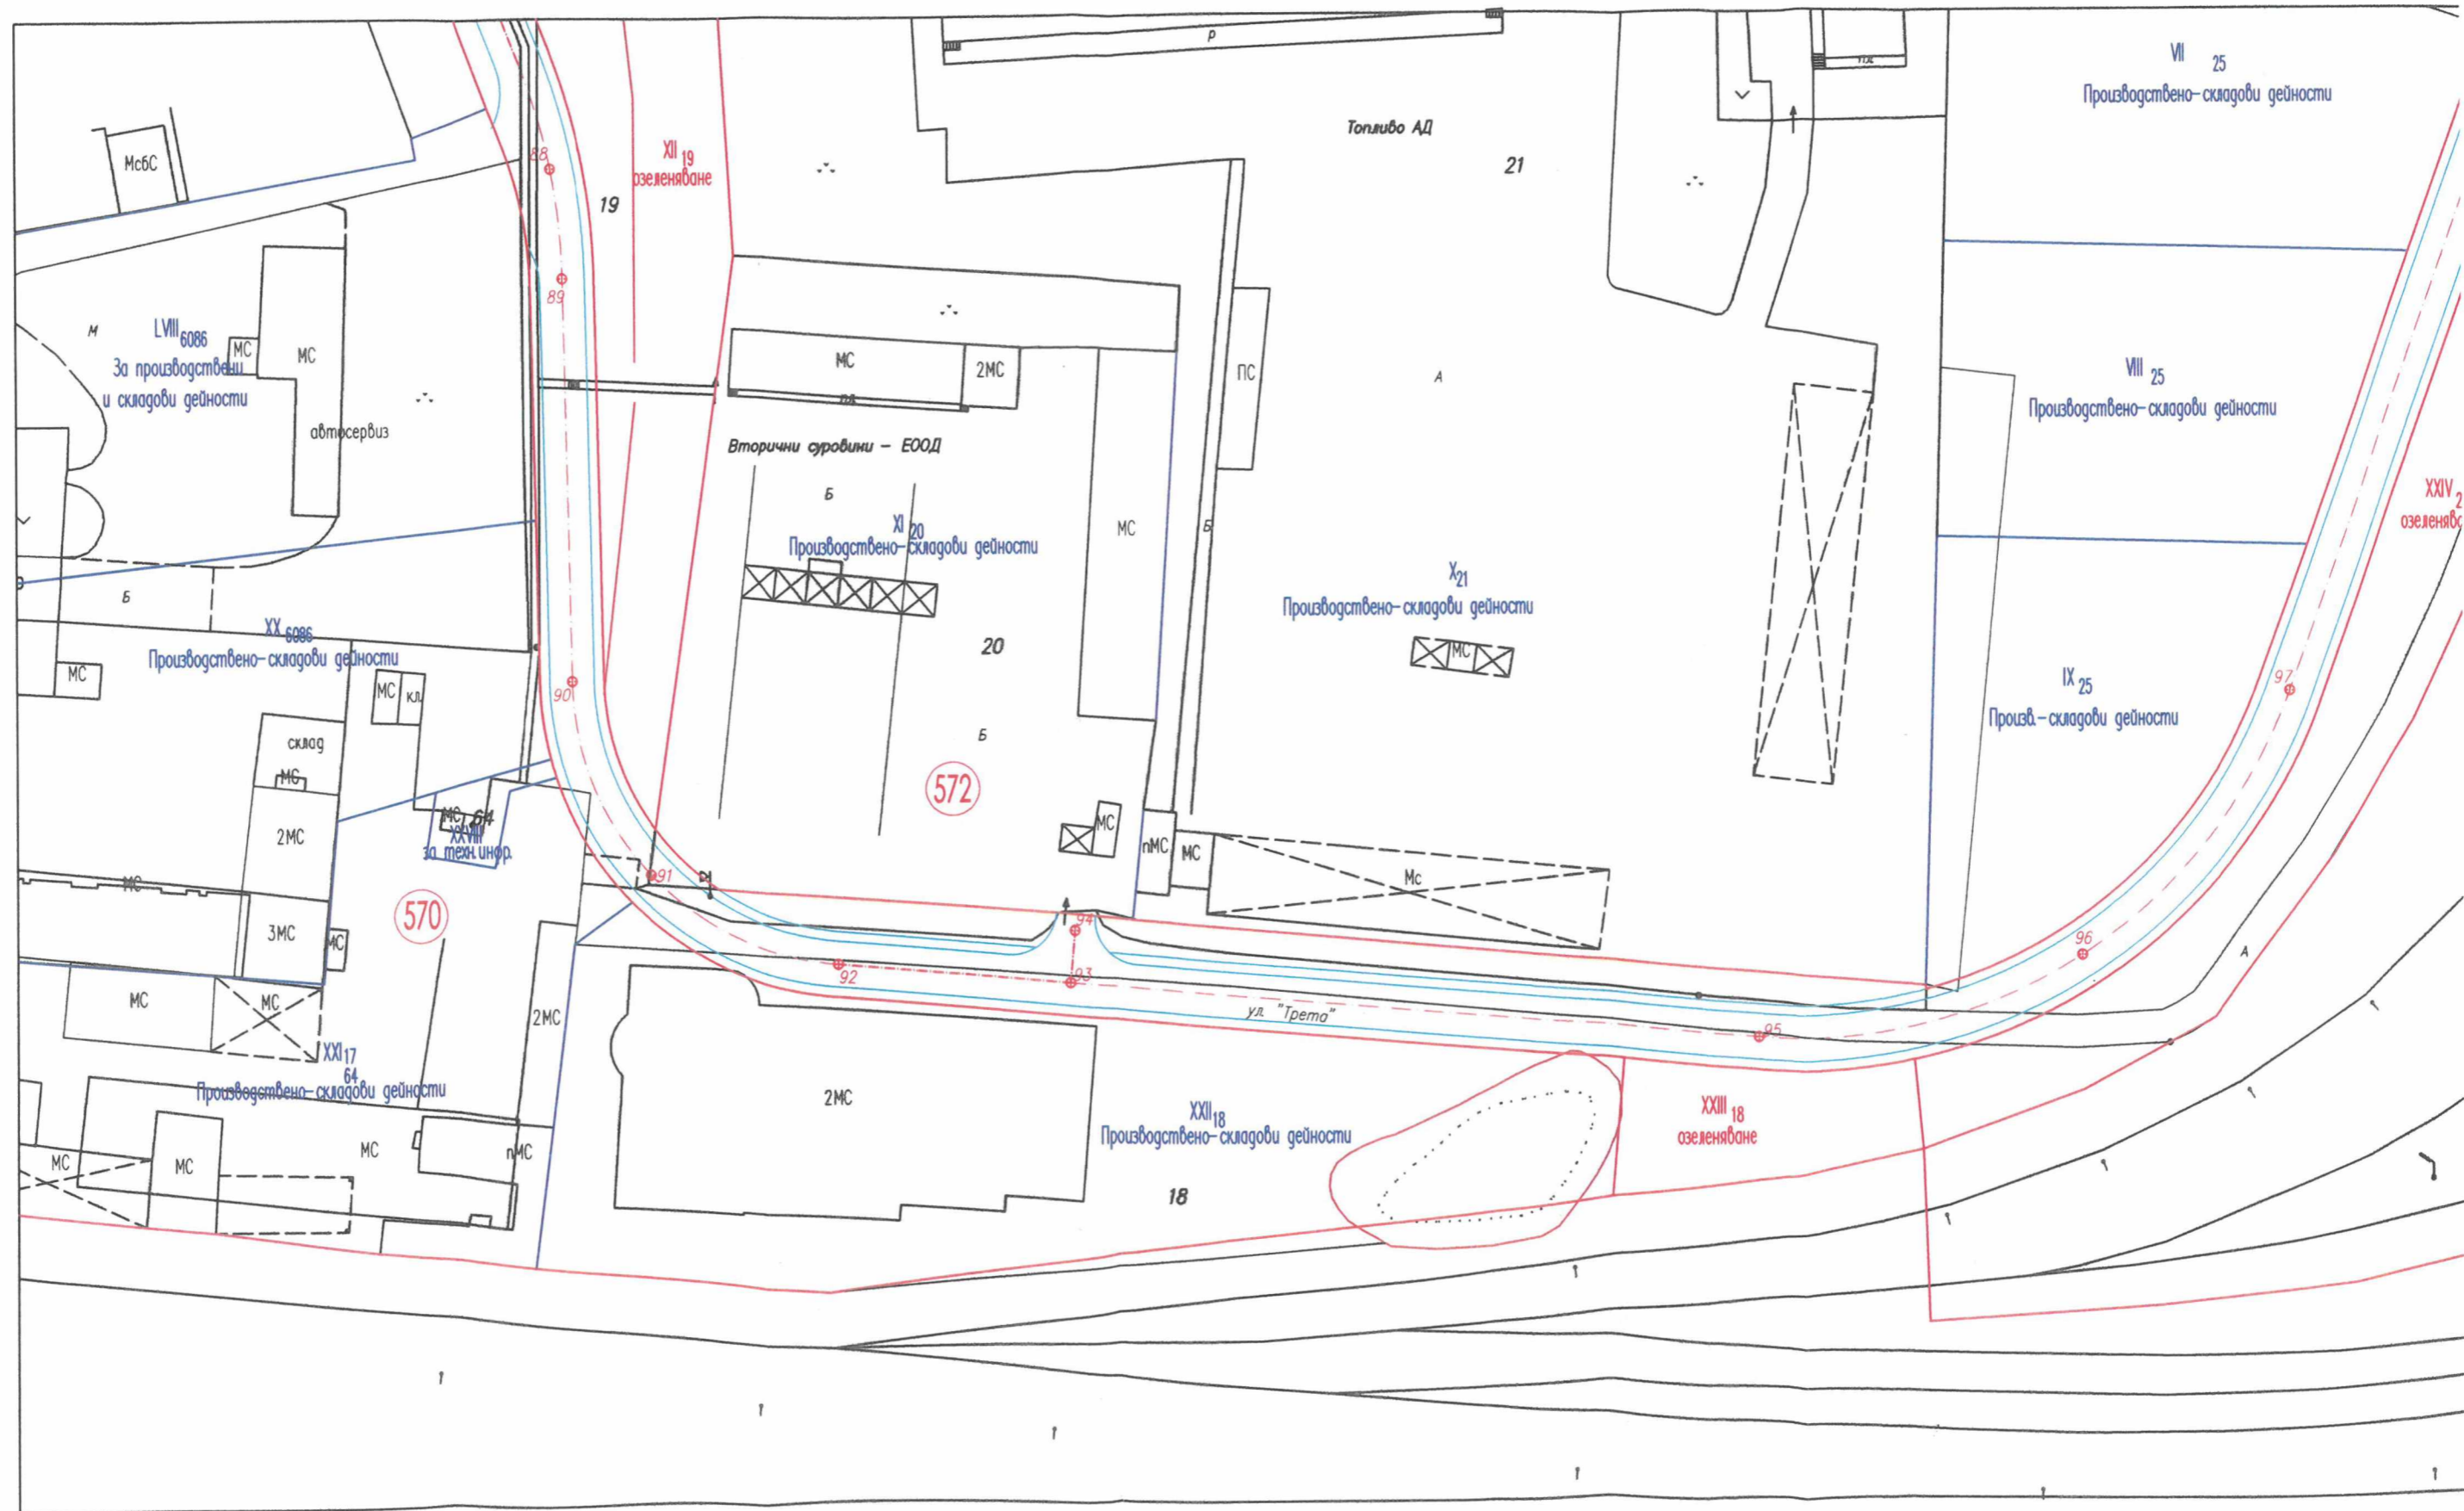

ЧИ НА ПУП - ПЛАН ЗА РЕГУЛАЦИЯ

М 1:1 000

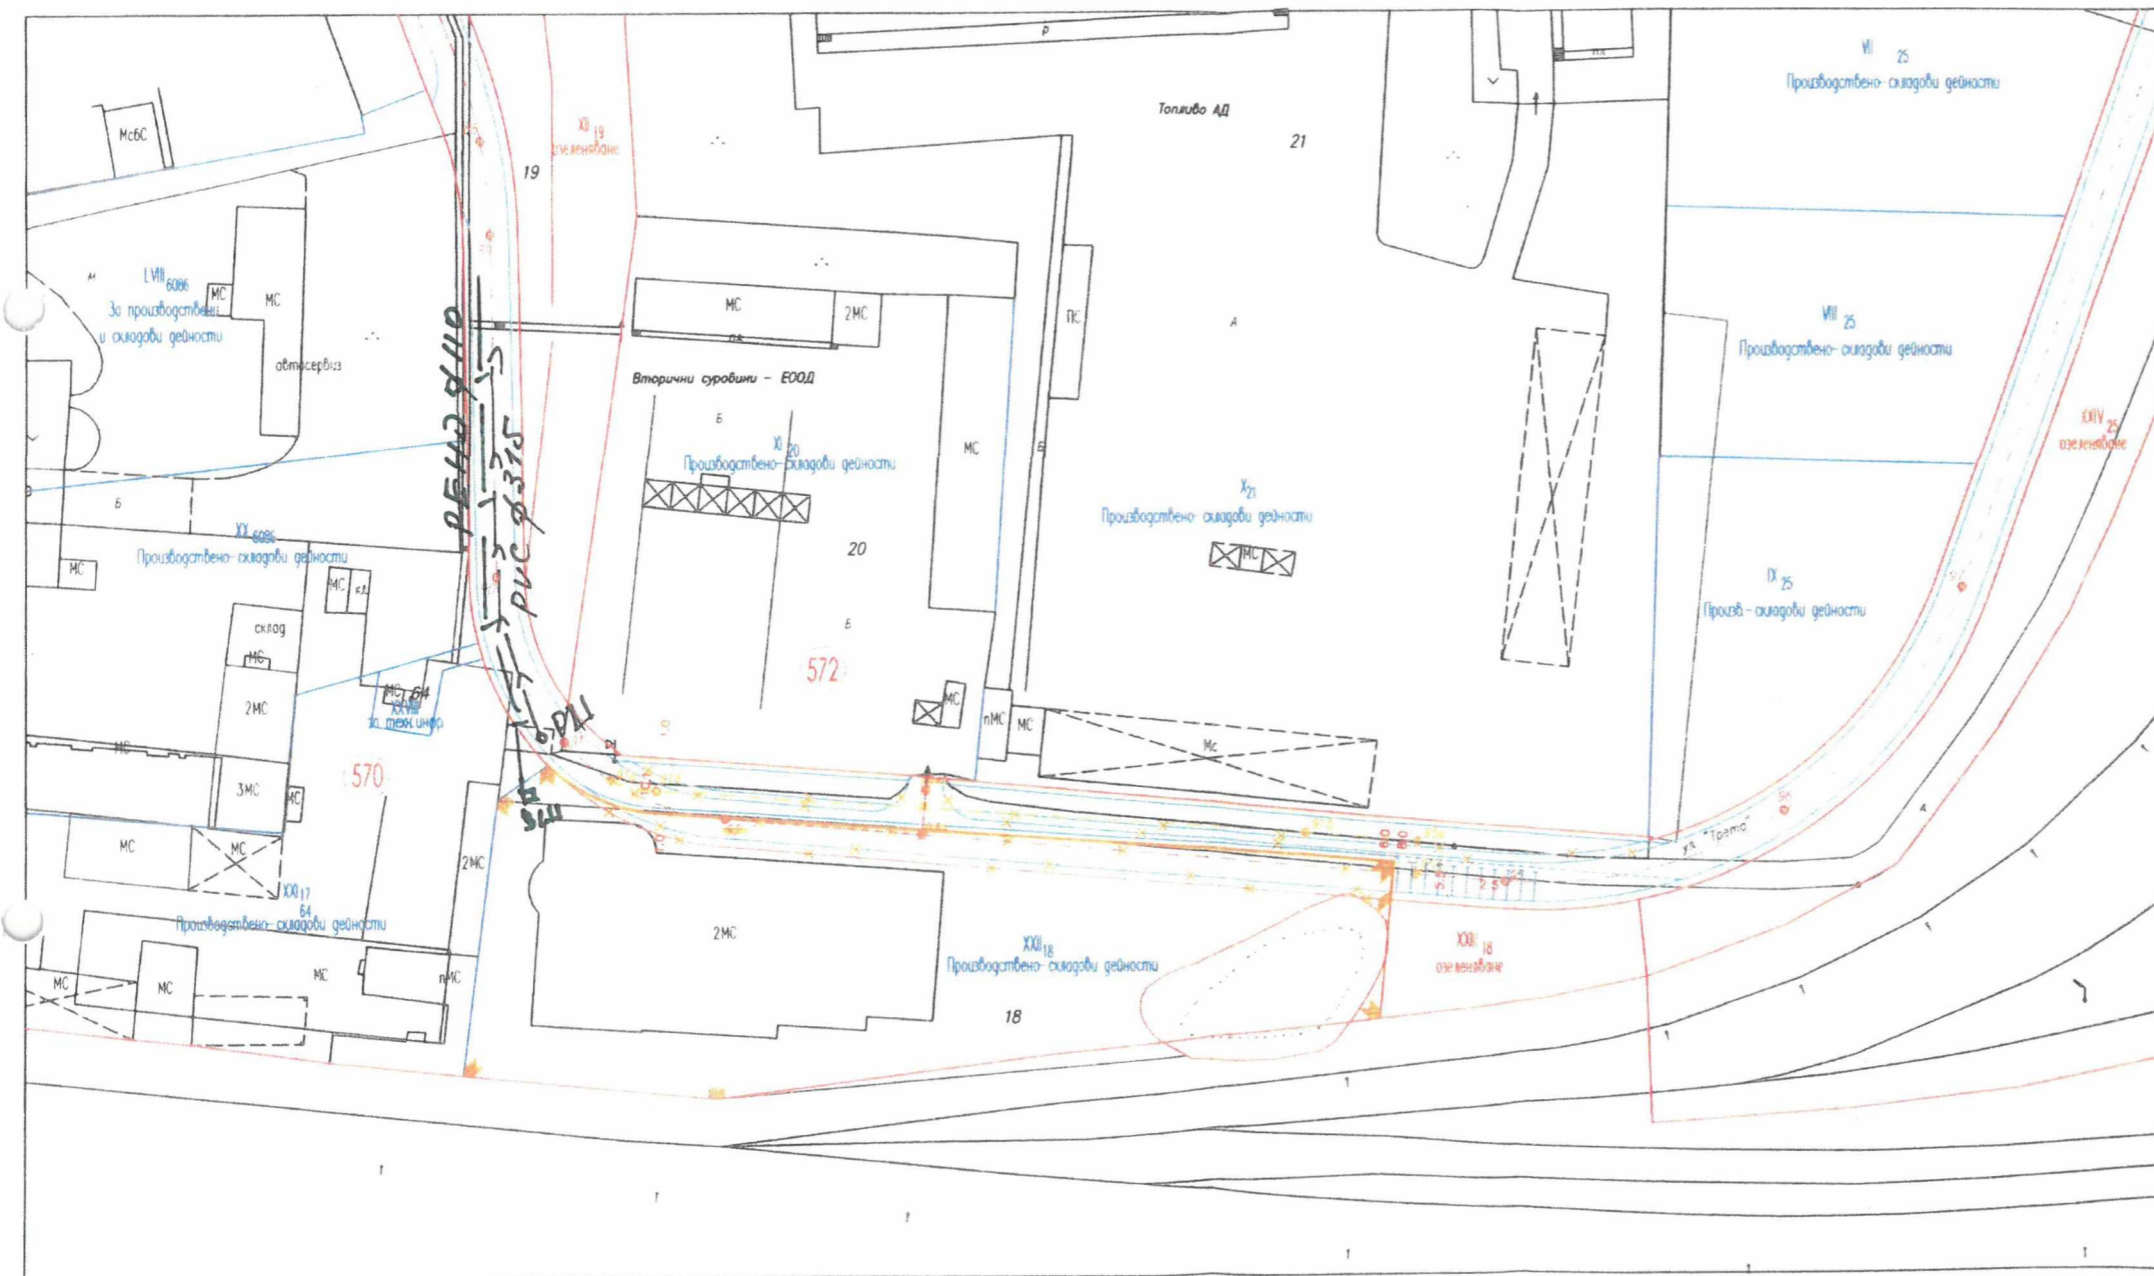

ЧАСТИЧНО ИЗМЕНЕНИЕ на ПУП
ПЛАН ЗА РЕГУЛАЦИЯ
за УПИ XXII^{нв}, кв. 570,
гр. Велико Търново



М 1:1 000

Площ на УПИ XXII^{нв} "За производствени и складови дейности", кв. 570 по регулационният план на гр. Велико Търново и по документ за собственост - **6 138м²**
Площ на ПИ 10447.517.173 идентичен с УПИ XXII^{нв} "За производствени и складови дейности", кв. 570 по действаща кадастрална карта - **6 138м²**

Площ на УПИ XXII^{нв} "За производствени и складови дейности", кв. 570 след корекция на ЧИ на ПУП - План за регулация - **6 981м²**

Придаваема площ от улица с о.т. 91- о.т.95, част от ул. "Трета", към УПИ XXII^{нв} "За производствени и складови дейности", кв. 570 по предложение на ЧИ на ПУП - План за регулация - **843м²**

Проектант:
инж. Тихомир Панов

Възложител:
/за "Фьоникс Фарма" ЕООД/