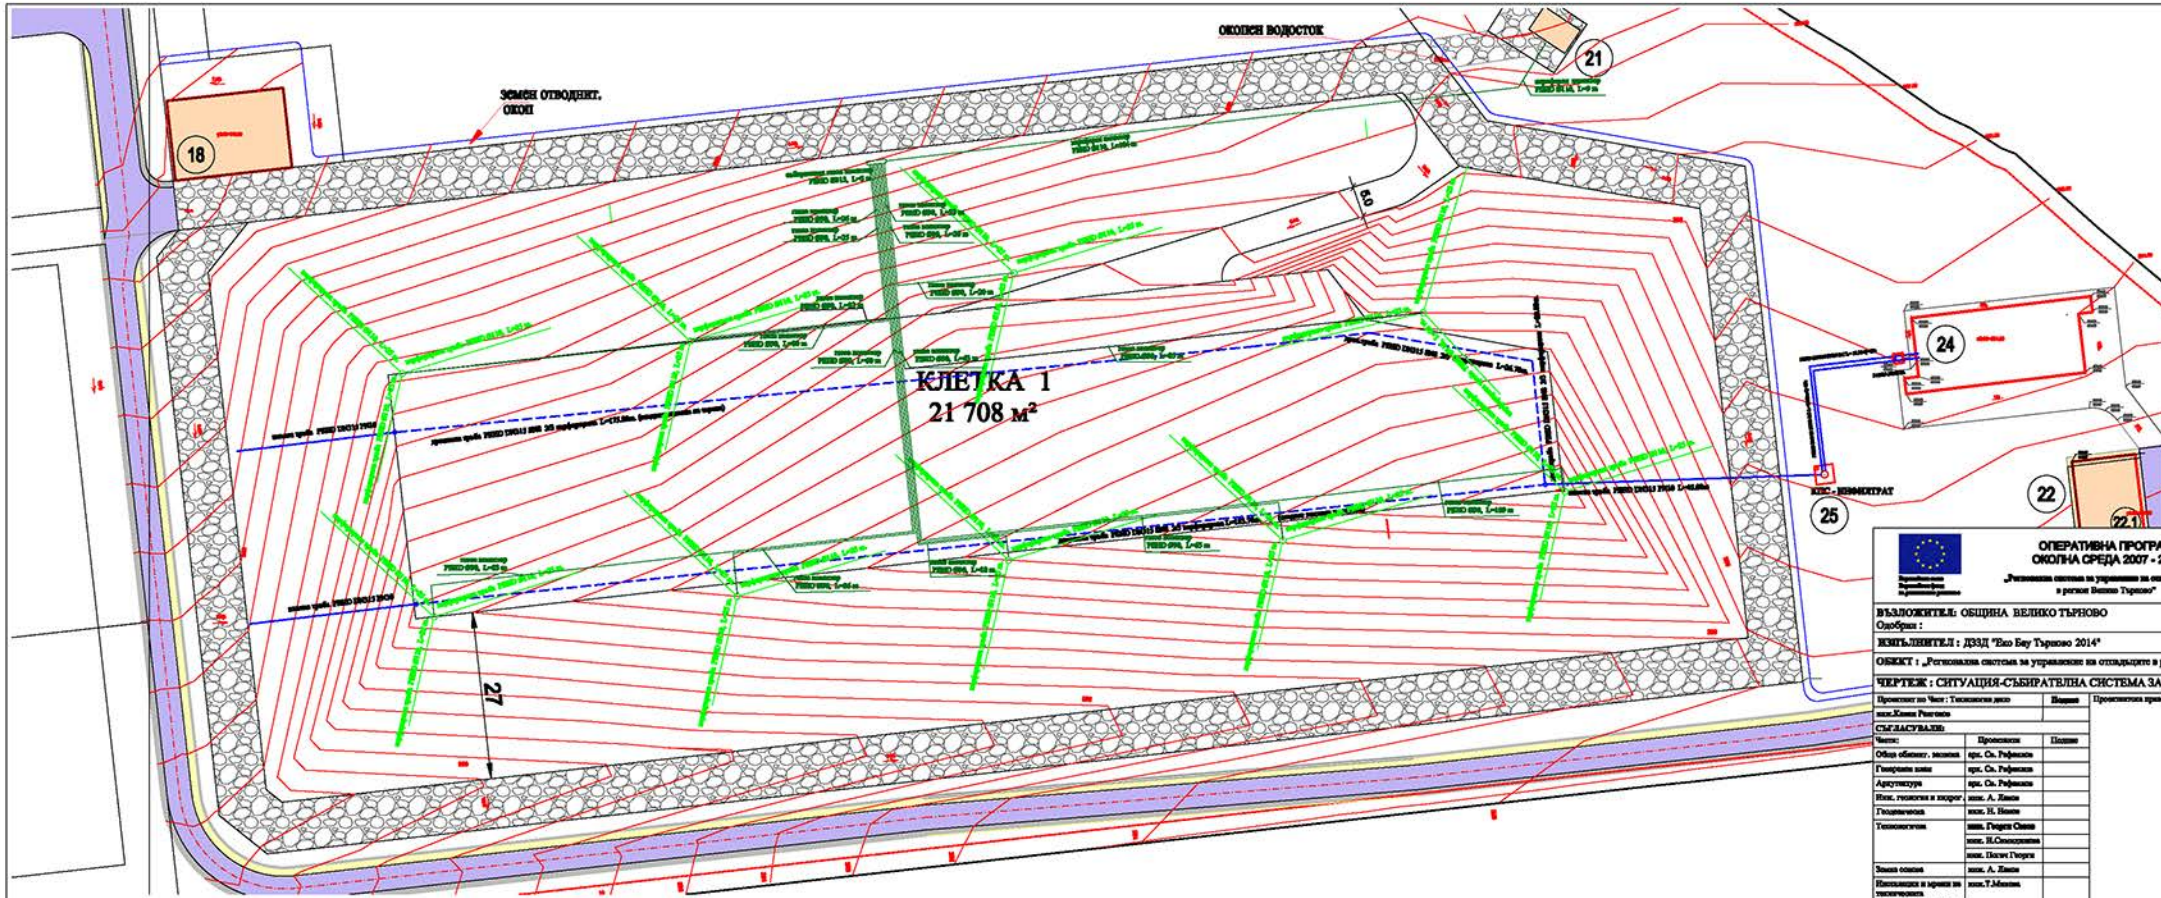

ОПЕРАТИВНА ПРОГРАМА ОКОЛНА СРЕДА 2007 - 2013 г.

„Регионална система за управление на отпадъците в регион Велико Търново"

ВЪЗЛОЖИТЕЛ: ОБЩИНА ВЕЛИКО ТЪРНОВО
Одобрил :

ИЗПЪЛНИТЕЛ : ДЗЗД "Еко Бау Търново 2014"

ОБЕКТ : „Регионална система за управление на отпадъците в регион Велико Търново "

ЧЕРТЕЖ : СИТУАЦИЯ-СЪБИРАТЕЛНА СИСТЕМА ЗА ГАЗ

Проектант по Част : Технологична част	Подпис	Проектантски правоспособности :
инж.Хенин Ренгинов		

СЪГЛАСУВАЛ:

Части:	Проектант	Подпис
Обща обяснит. записка	арх. Св. Рафаилов	
Генерален план	арх. Св. Рафаилов	
Архитектура	арх. Св. Рафаилов	
Инж. геология и хидрог.	инж. А. Хинов	
Геодезическа	инж. Н. Нинов	
Технологична	инж. Гецдев Симов	
	инж. Н.Стоилкинов	
	инж. Пенчо Гюрги	
Земна основа	инж. А. Хинов	
Инсталации и мрежи за техническата инфраструктура /Въжки/	инж.Т.Минков	
Хидротехническа	инж. Ив. Минков	
Водоснабдяване , канализация и пречистване на водите	инж. Л. Боянова	
Проект по организация и изпълнение на строителството	инж. Д. Замов	
Пожарна безопасност	инж.Пл. Денисров	
План за безоп. и здраве	инж. Ор. Първанов	
Мониторинг и контрол	арх. Св. Рафаилов	
Икономическа ефективн.	докт. арх. Т. Русева	
Система документация	инж. Д. Замов	
Конструкции	инж. Ор. Първанов	
ОВиК	инж. Ив. Тунев	
Електро	инж. М. Попов	
Озеленяване	докт. арх. Т. Русева	
Енергийна ефективност	инж. Ив.Тунев	
План за управление на строителните отпадъци	инж. Д. Замов	
Автоматизация	инж. К. Русев	

Фаза: Работен проект	Част: Технологична
Мащаб: 1:500	Дата: 2014г.
Чертеж: 25 -9	

Национална Стратегическа Референтна рамка 2007-2013

Проектът се финансира от Европейския фонд за регионално развитие и от Държавния бюджет на Република България чрез Оперативната програма "Околна среда 2007-2013 г."
http://ope.moew.government.bg/