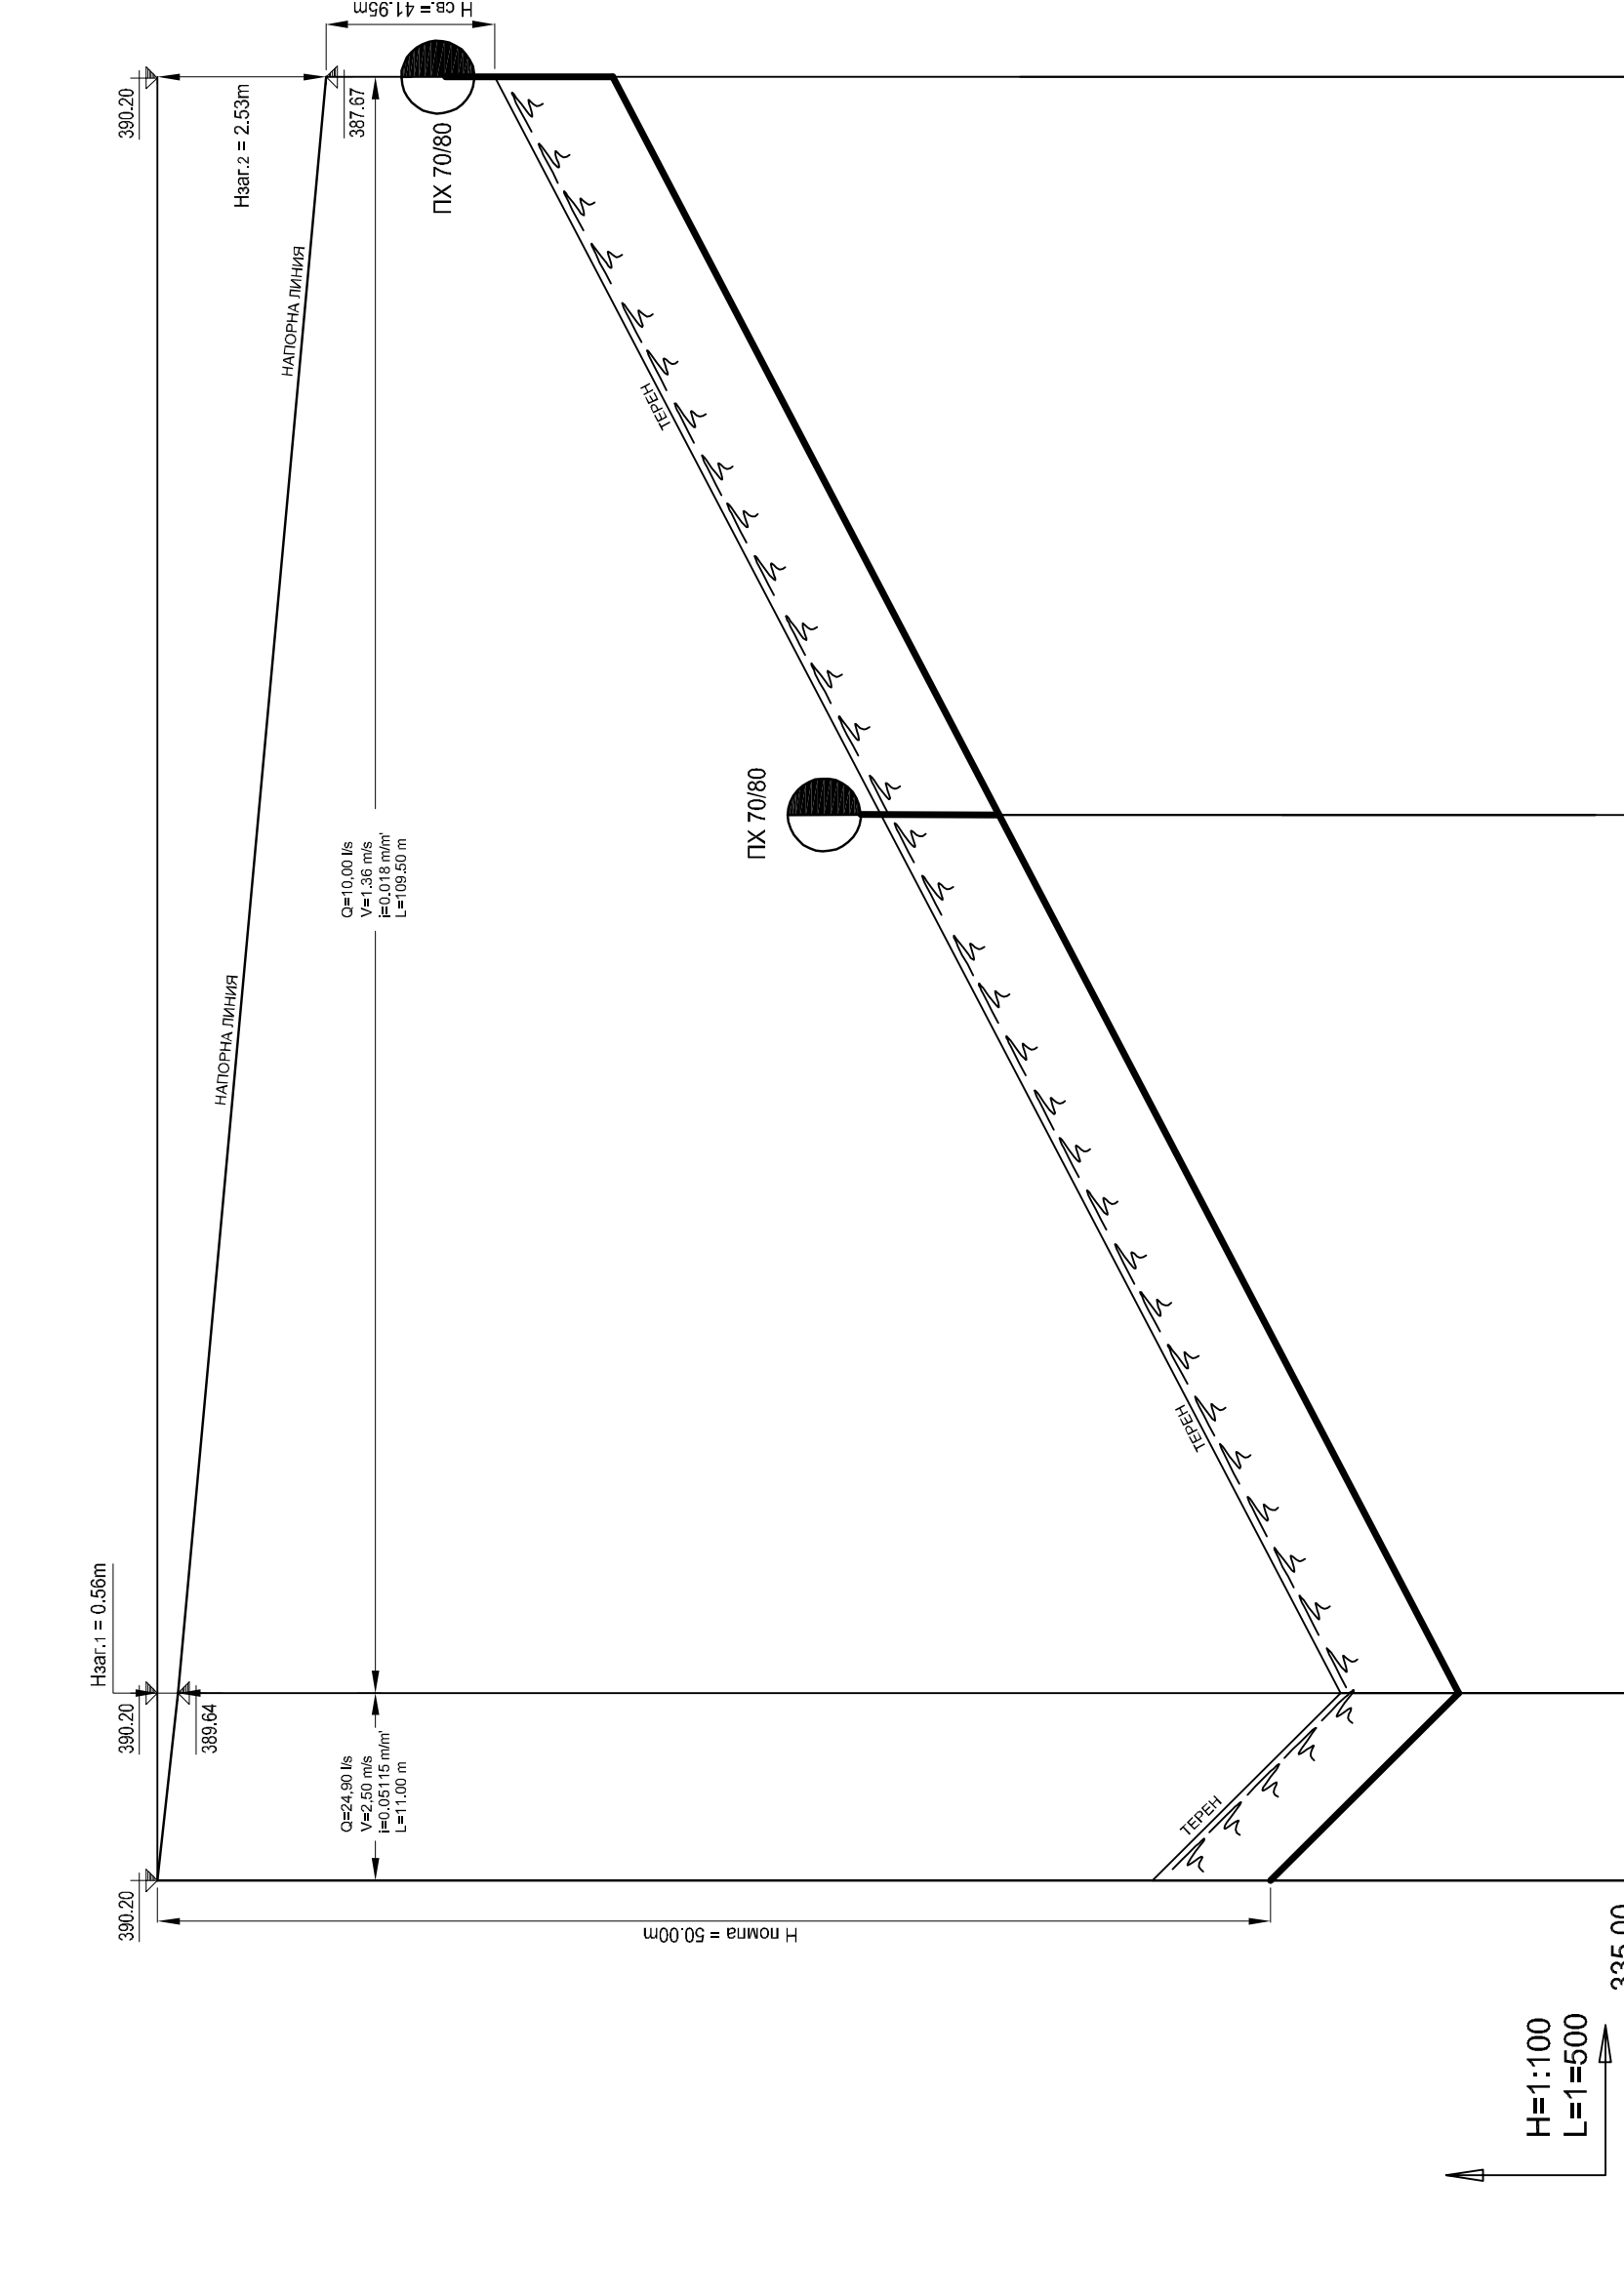


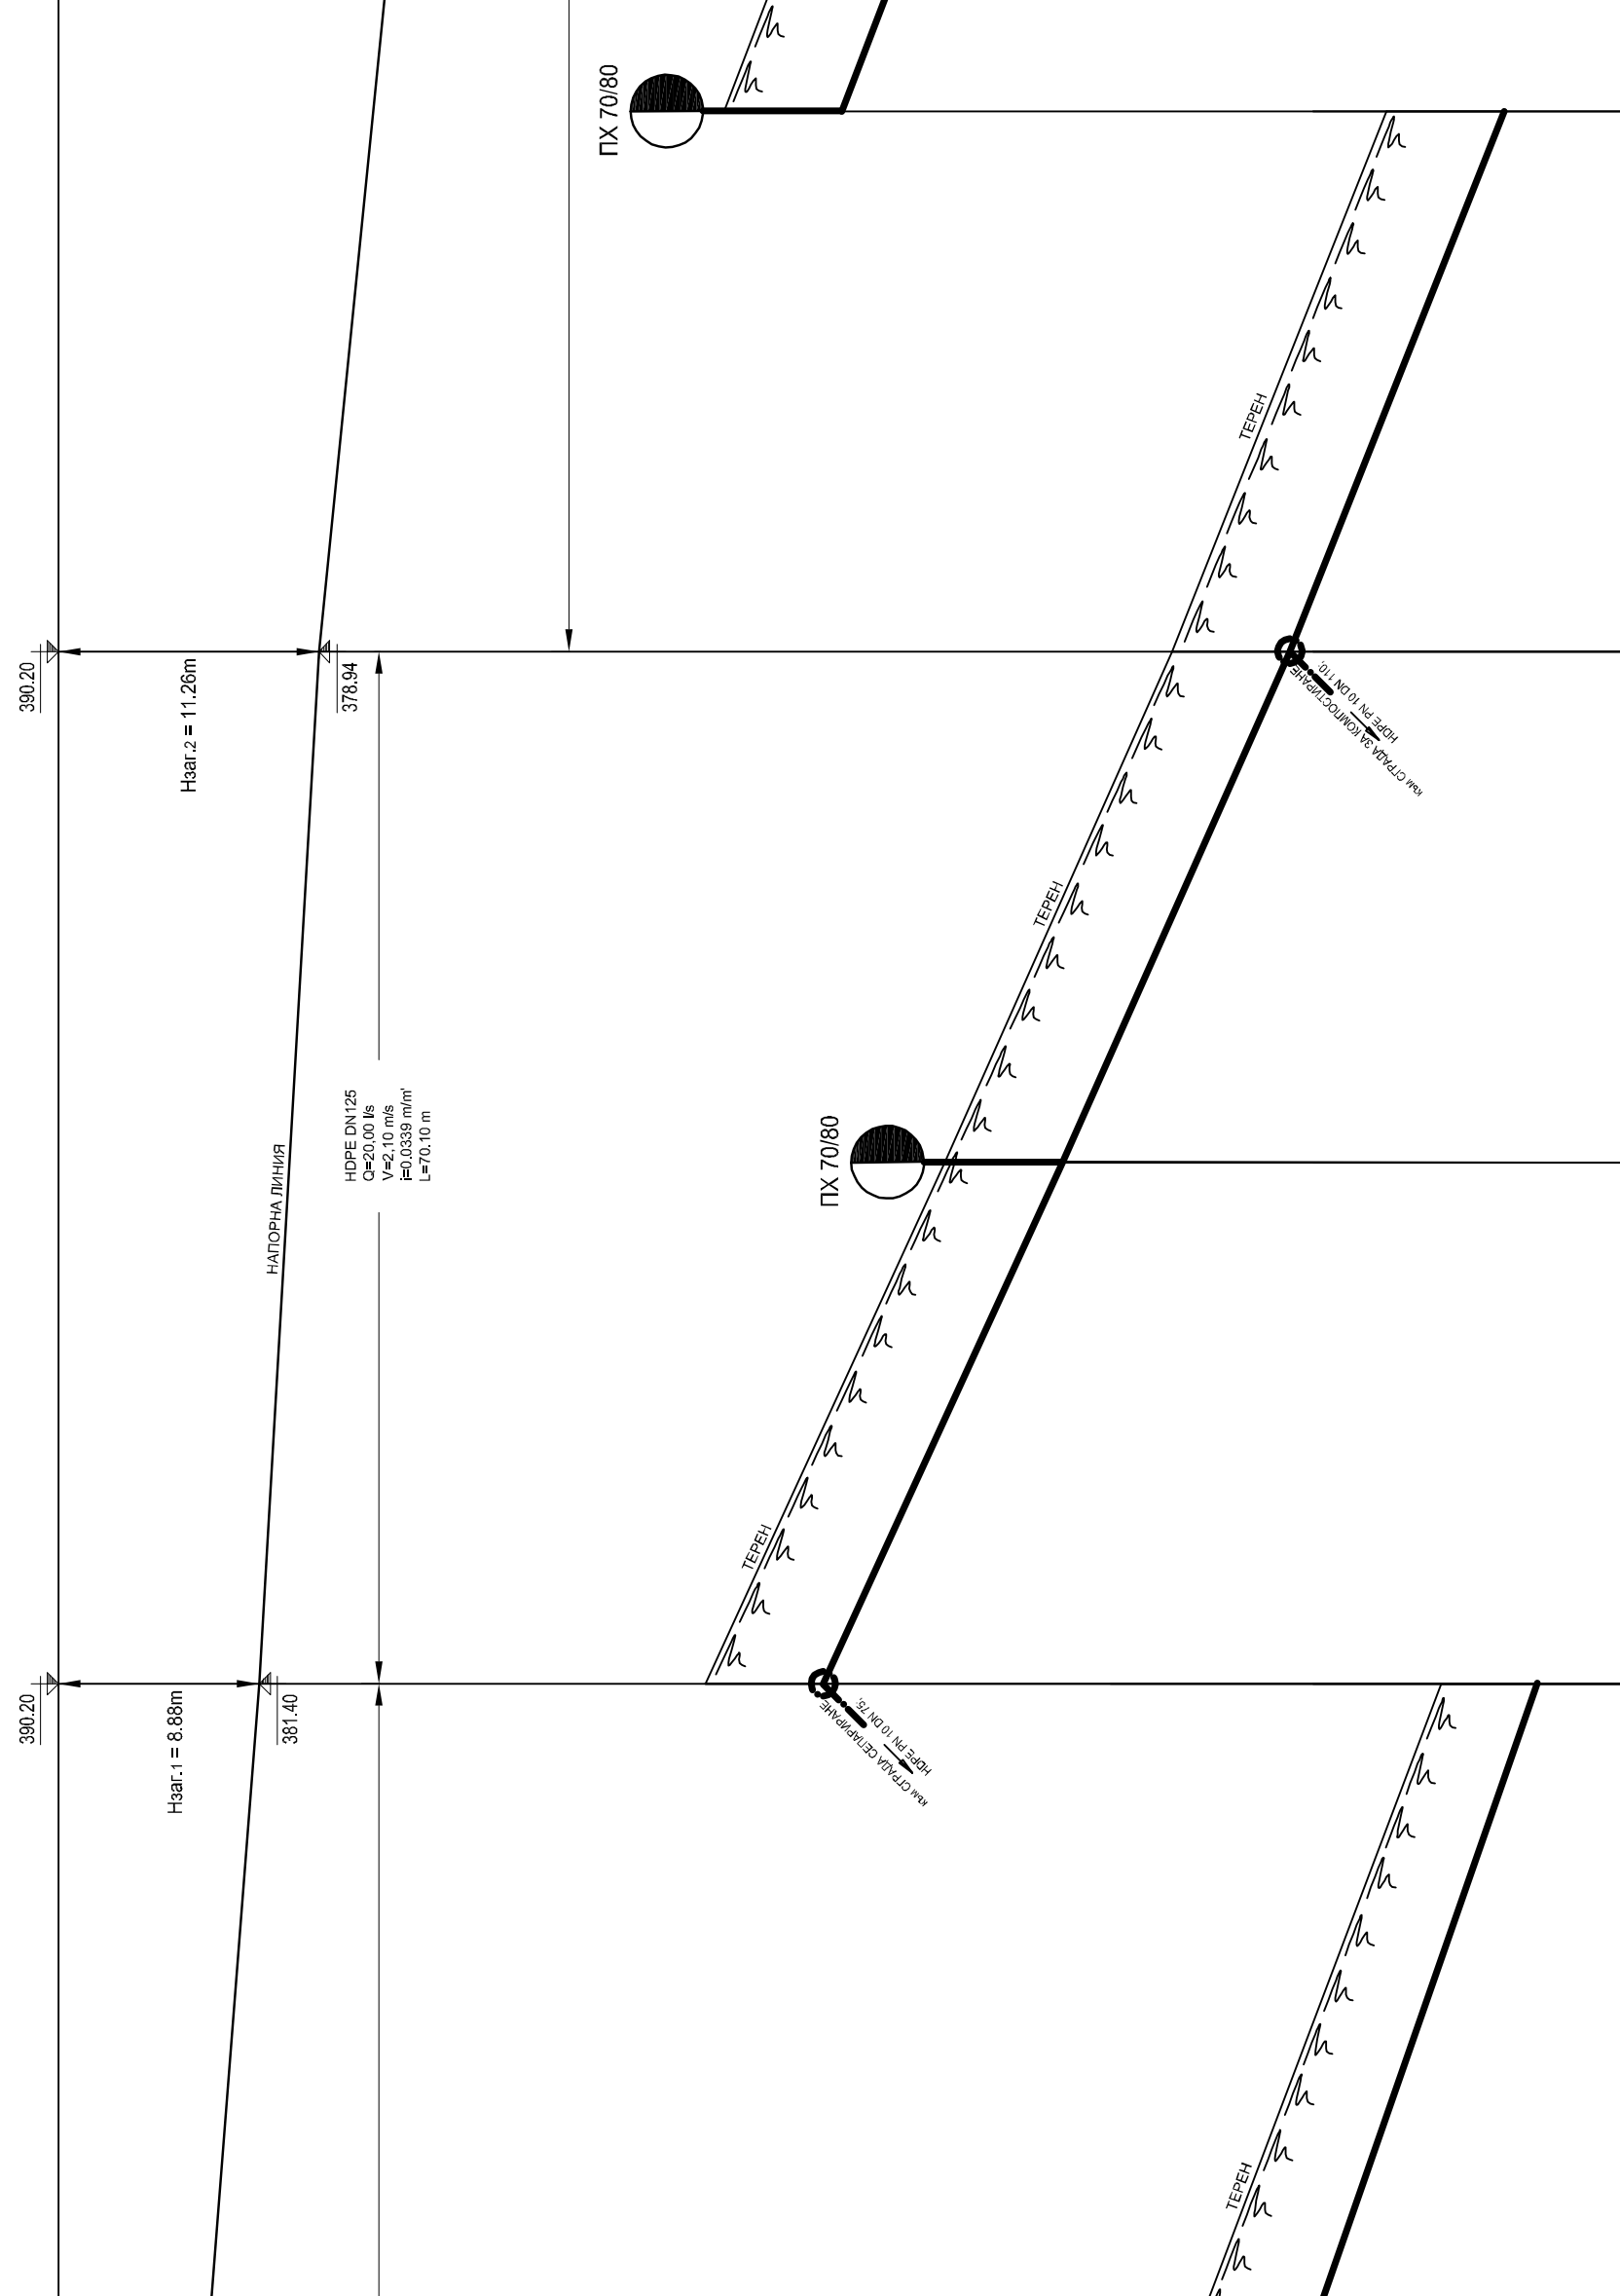
НАДПЪЖЕН ПРОФИЛ НА ВОДОПРОВОД ЗА ПРОТИВОПОЖАРНИ НУЖДИ

ОТ Т.7 ДО Т.5

[illegible]

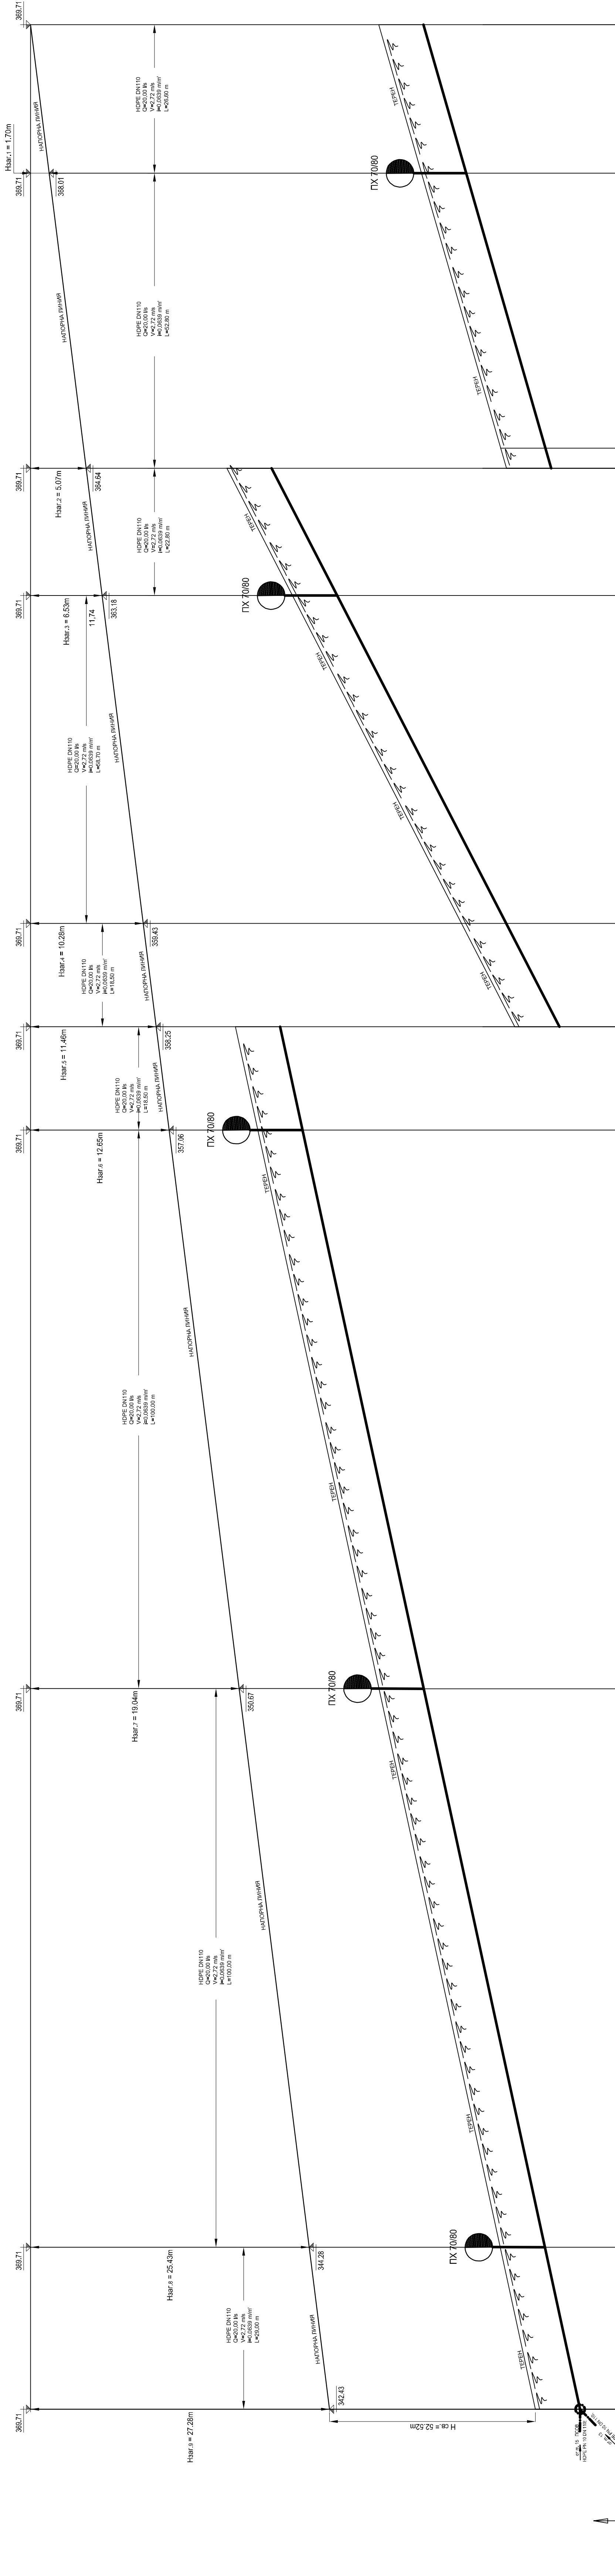
НАДЛЪЖЕН ПРОФИЛ НА ВОДОПРОВОД ЗА ПРОТИВОПОЖАРНИ НУЖДИ

ОТ Т.7 ДО Т.10

[illegible]

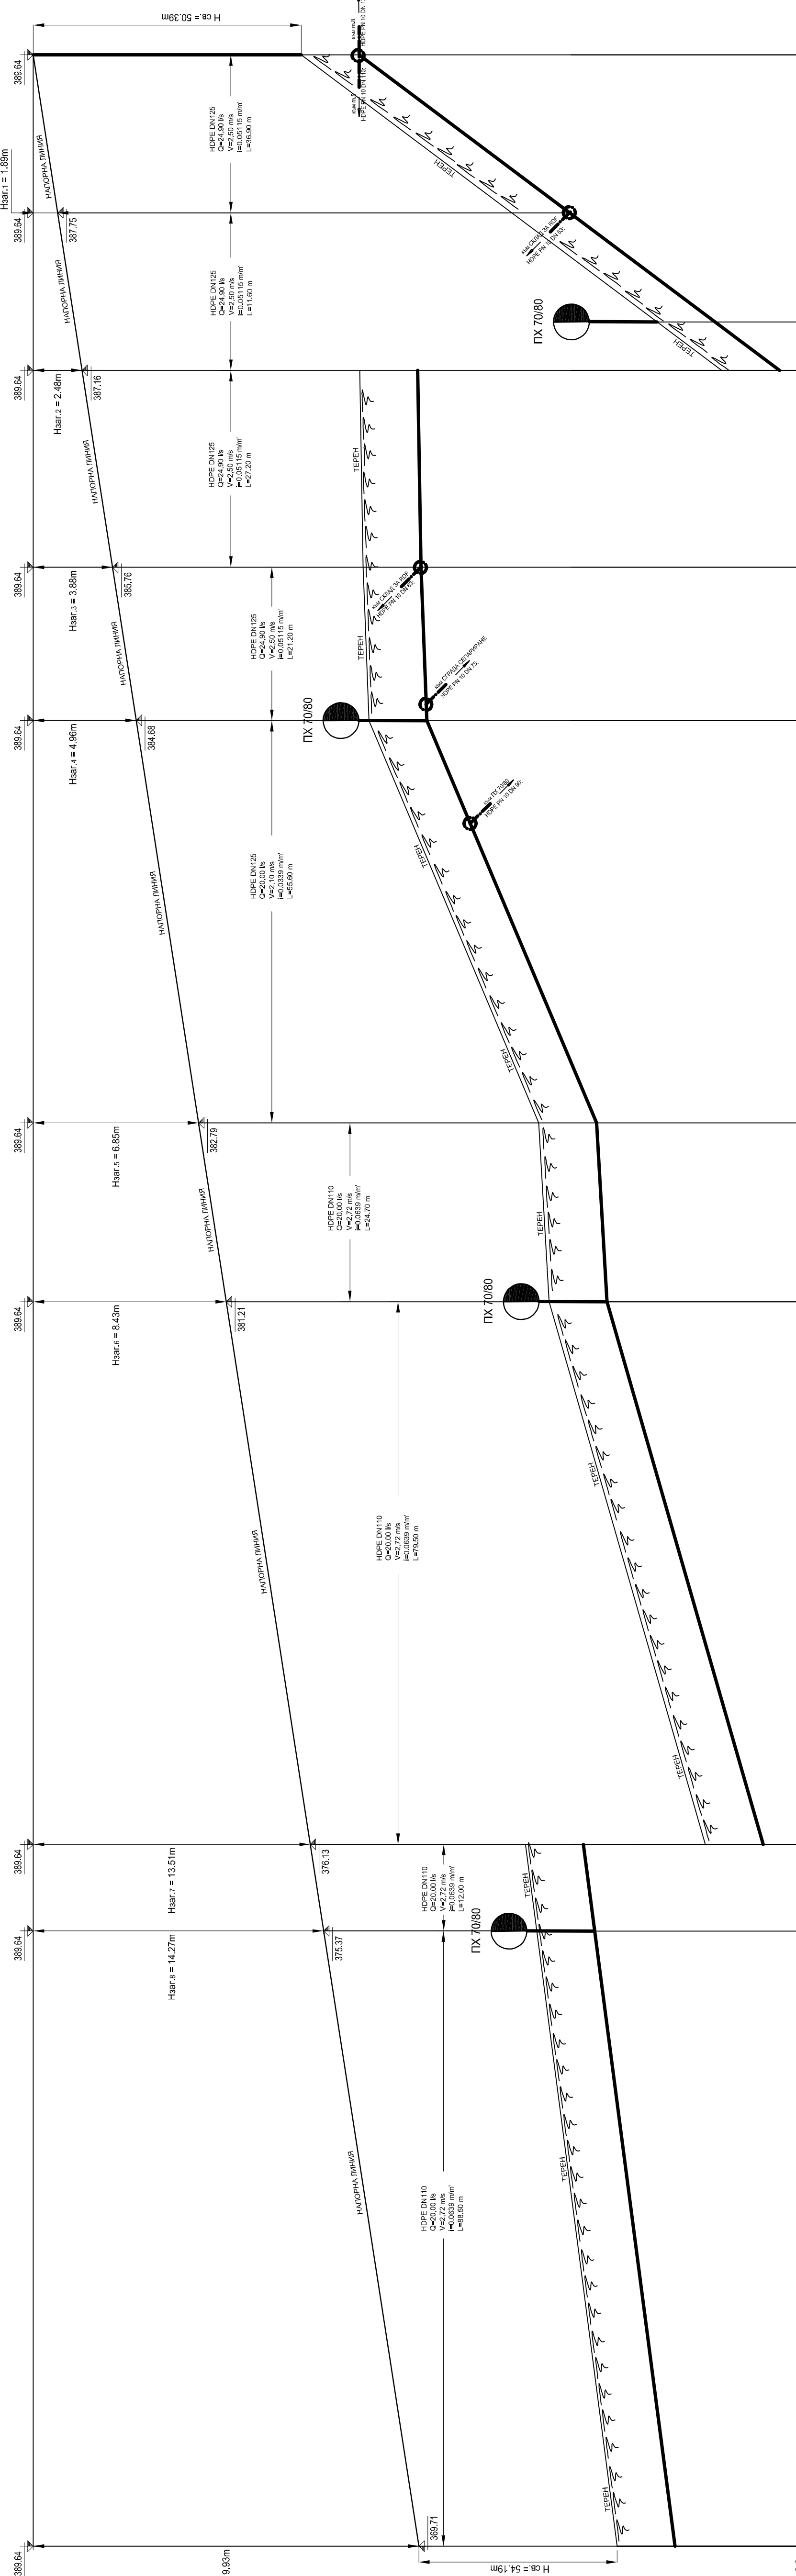
НАДЛЪЖЕН ПРОФИЛ НА ВОДОПРОВОД ЗА ПРОТИВОПОЖАРНИ НУЖДИ

СТ Т.14 ДО Т.18

[illegible]

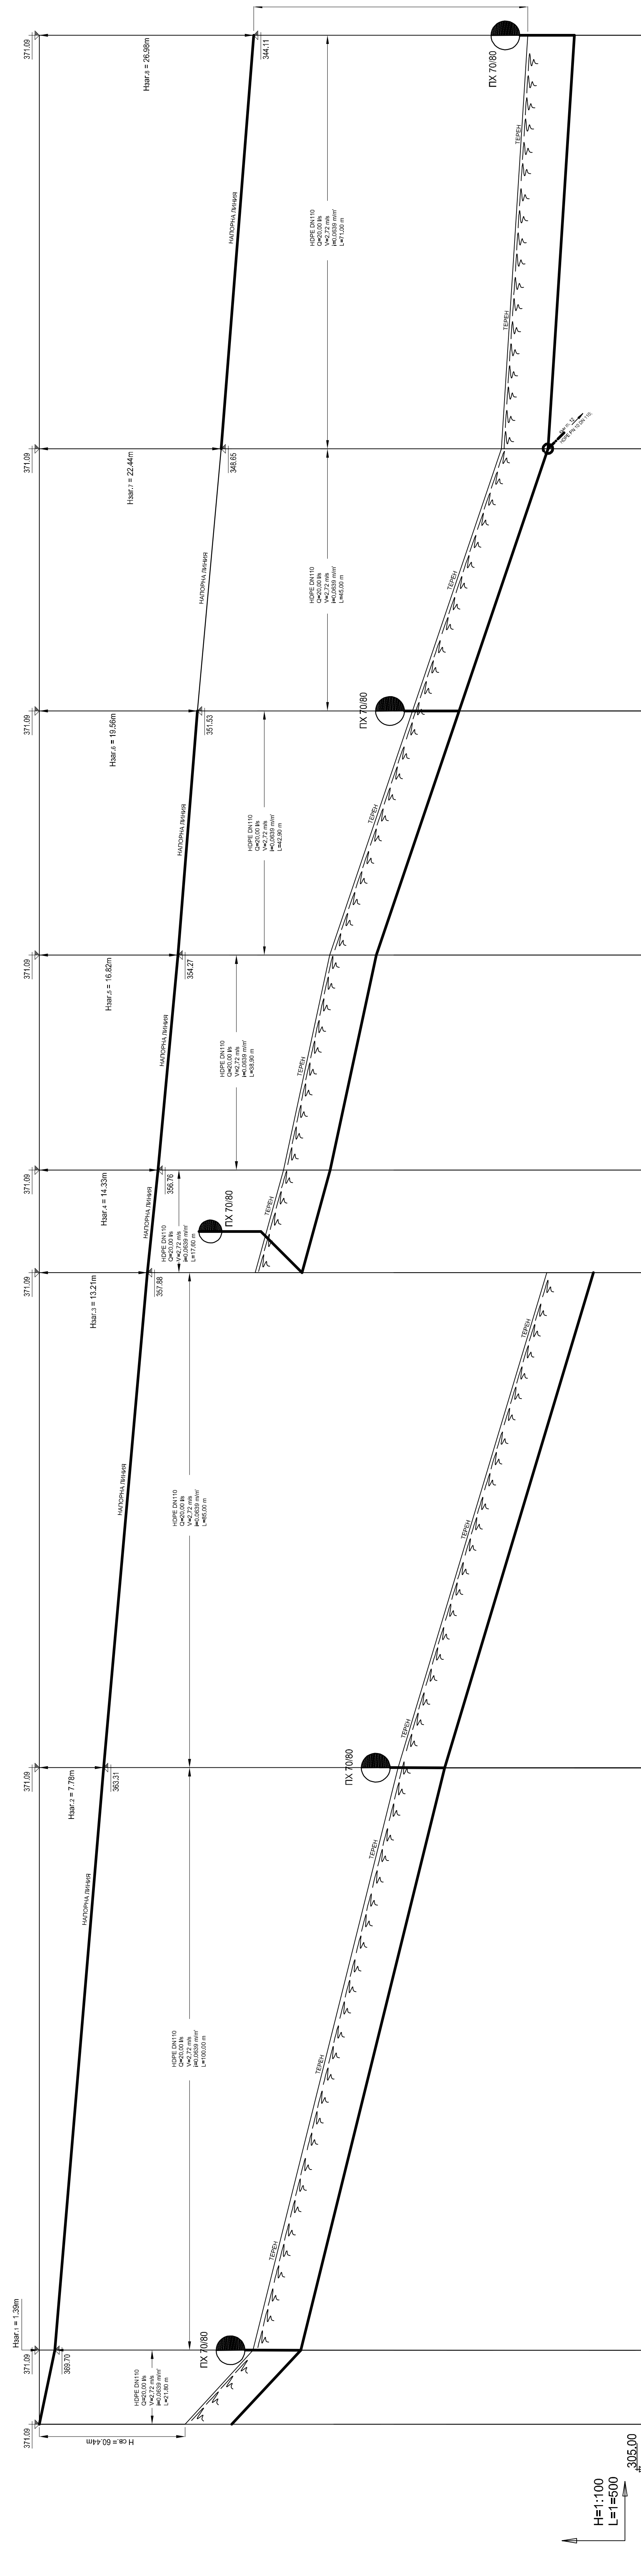
НАДЛЪЖЕН ПРОФИЛ НА ВОДОПРОВОД ЗА ПРОТИВОПОЖАРНИ НУЖДИ

ОТ Т.18 ДО Т.6

[illegible]

НАДЛЪЖЕН ПРОФИЛ НА ВОДОПРОВОД ЗА ПРОТИВОПОЖАРНИ НУЖДИ

ОТ Т.10 ДО Т.15

[illegible]