



## ЛЕГЕНДА:

3- Наименование на вида  
7- Брой

### ДЕНДРОЛОГИЧНА ВЕДОМОСТ:

#### Иглолистни дървета

1. Abies alba
2. Cedrus deodara
3. Chamaecyparis lawsoniana
4. Picea pungens
5. thuja occidentalis 'Brabant'
6. Thuja occidentalis 'Smaragd'
7. Thuja orientalis 'Aurea Nana'

#### Широколистни дървета


8. Acer pseudoplatanus
9. Betula pendula
10. Fraxinus excelsior
11. Koelreuteria paniculata
12. Paulownia tomentosa
13. Platanus x acerifolia

#### Иглолистни храсти

14. Juniperus sabina

#### Широколистни храсти


15. Berberis thunbergii 'Atropurpurea'
16. Cotoneaster dammeri
17. Euonymus fortunei 'Emerald'n gold'
18. Forsythia x intermedia
19. Hydrangea macrophylla
20. Hibiscus syriacus
21. Ligustrum ovalifolium
22. Spiraea japonica
23. Spiraea japonica 'Golden-princess'
24. Syringa vulgaris
25. Tamarix tetrandra
26. Weigela florida

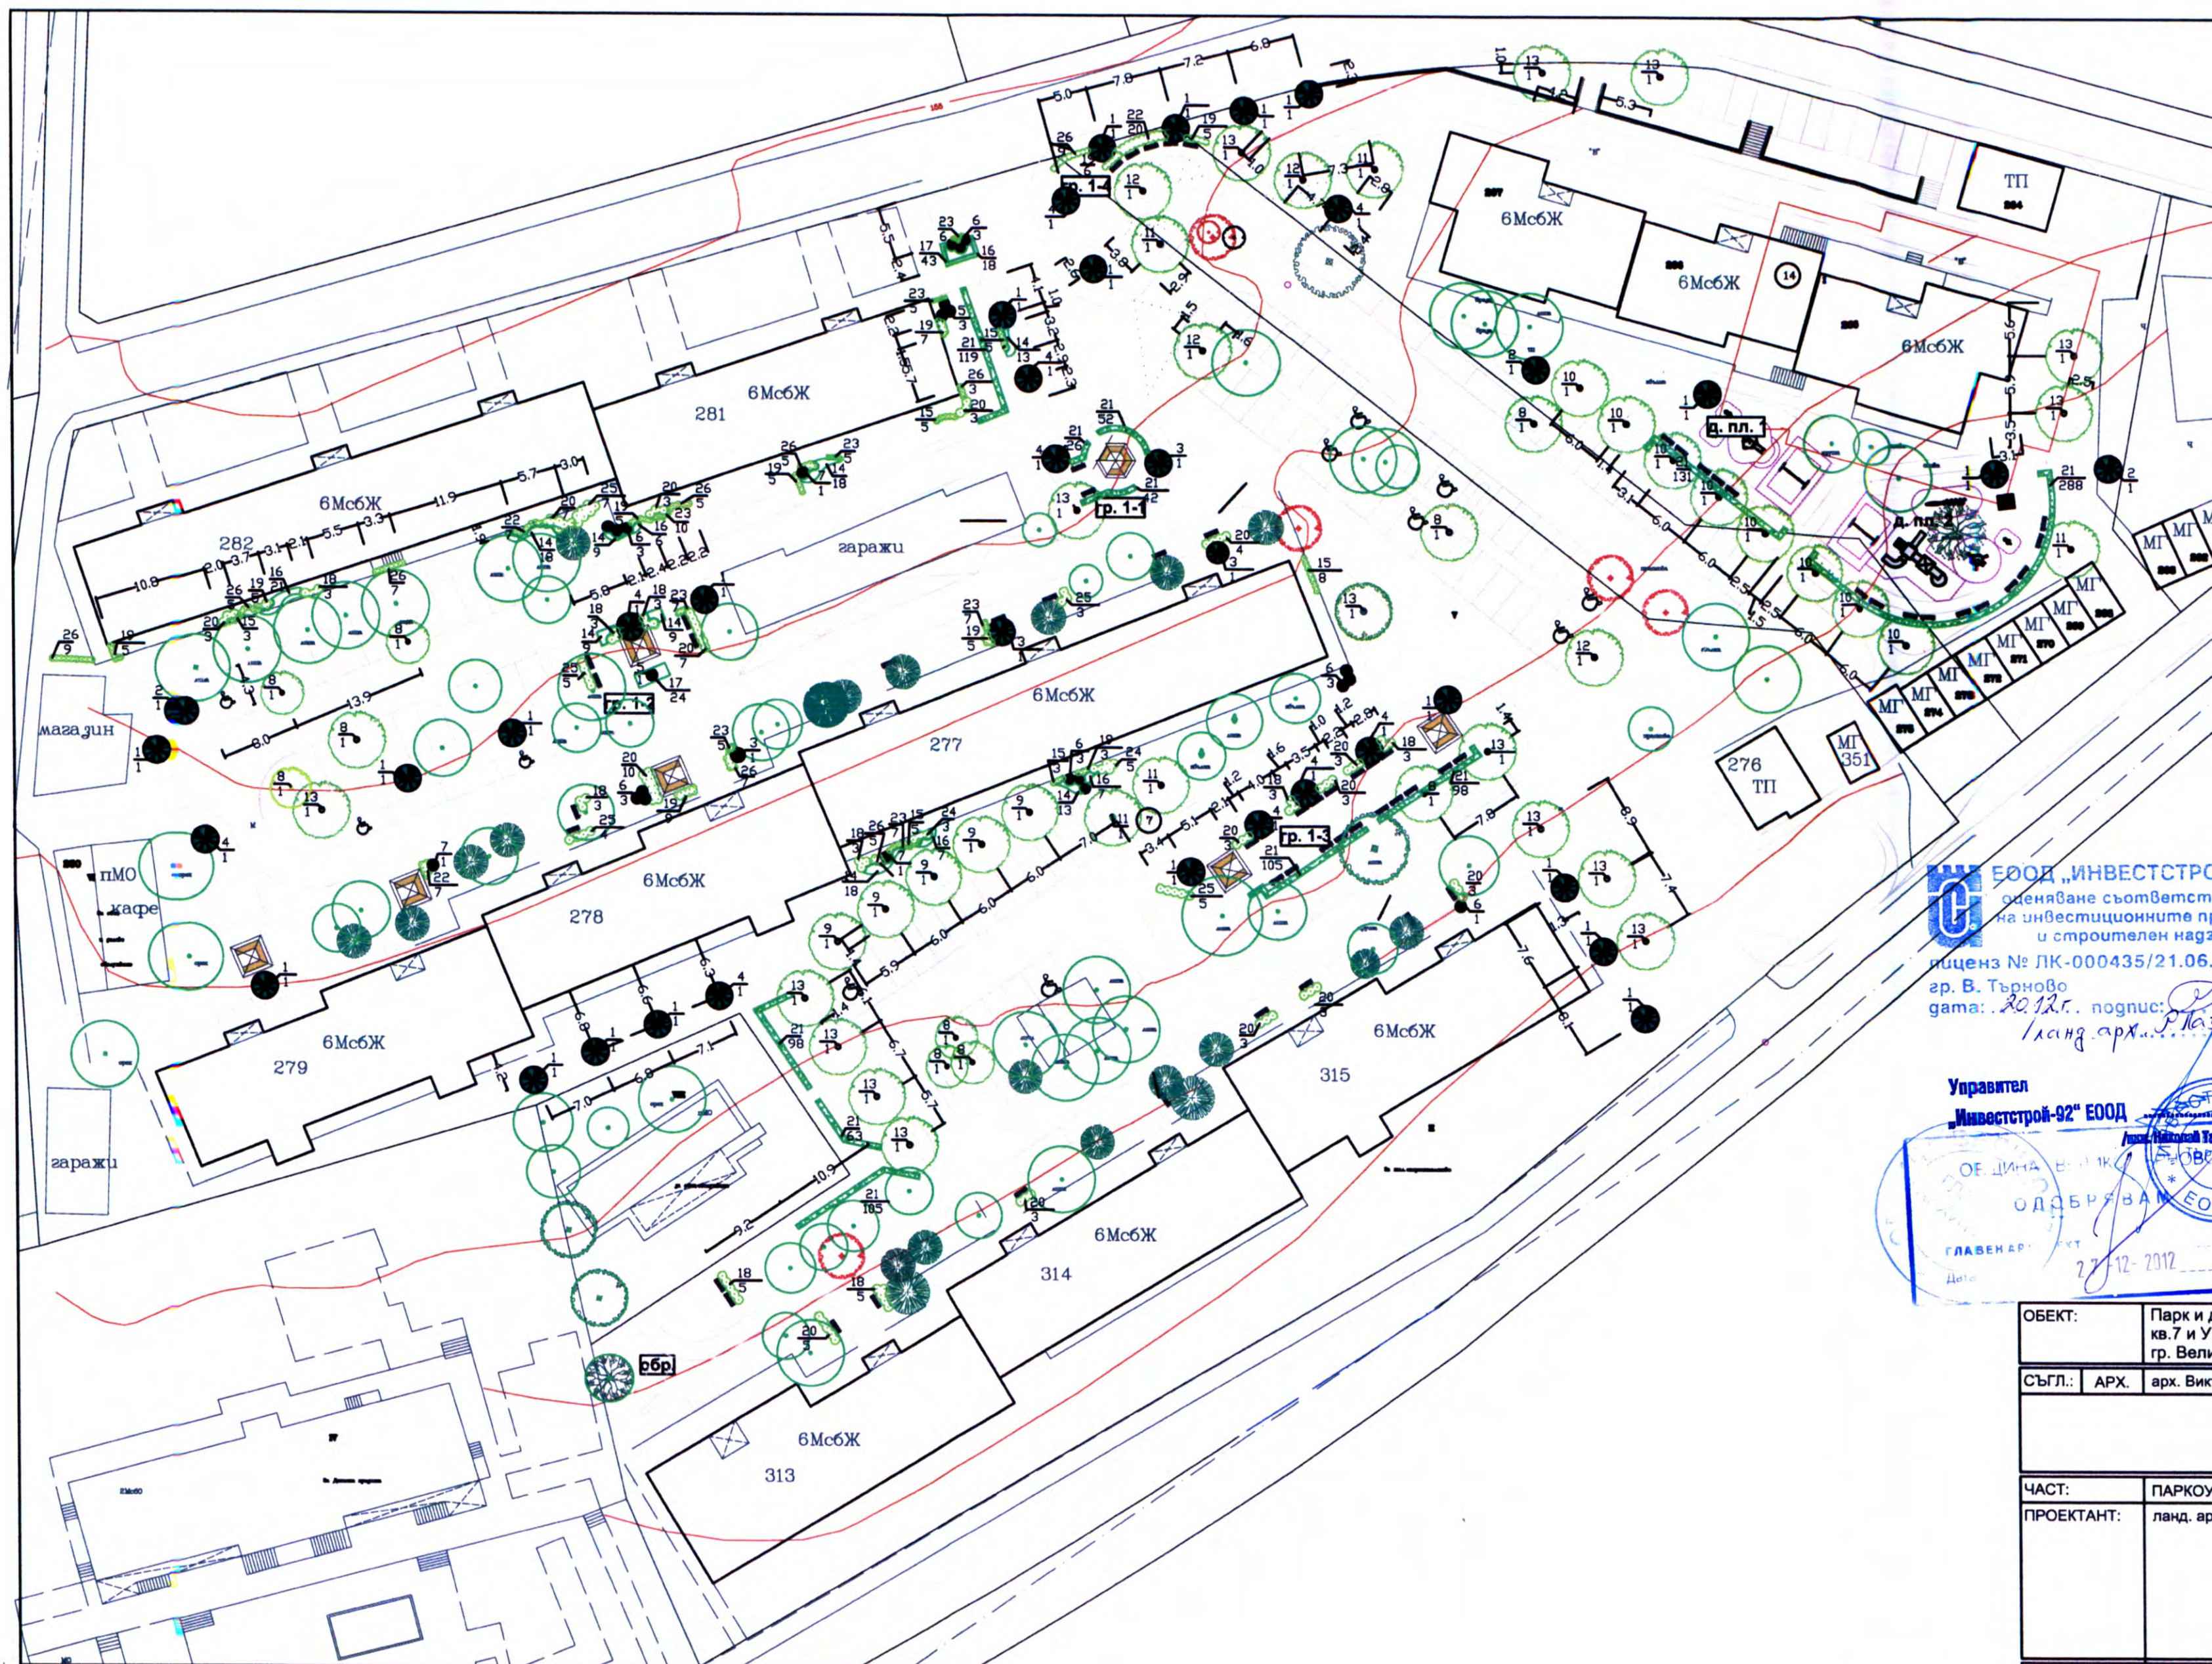

ЕООД „ИНВЕСТСТРОЙ-92“  
содержание соответствия  
на инвестиционные проекты  
и строительный надзор  
лицензия № ЛК-000435/21.06.2005г.  
г. В. Търново  
дата: 2012г. подпис: [подпис]  
ланд. арх. [подпис]

Управител

„Инвестстрой-92“ ЕООД

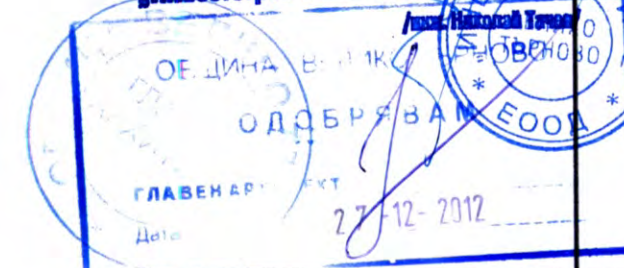

ОБЕКТ:	Парк и детска площадка в УПИ II, V, кв. 7 и УПИ I, кв. 14 по плана на гр. Велико Търново	Възложител: ОБЩИНА ВЕЛИКО ТЪРНОВО
Съгл.:	АРХ. арх. Виктор Начев	
ЧАСТ:	ПАРКОУСТРОЙСТВО	фаза: ТП
ПРОЕКТАНТ:	ланд. арх. М. Койнов	РАДОСПАС
ЧЕРТЕЖ:	Посадъчен чертеж	МАЩАБ: 1:500 ДАТА: 2012 г. номер на документа: 003