

ОДОБРЯВАЩА ИНСТАНЦИЯ :
ОБЩИНА ВЕЛИКО ТЪРНОВО
ОДОБРЯВАЩЕ
Главен архитект: **В.С. 108-7015**
Дата: **2015-08-20**

ЛИЦЕНЗИРАН ОЦЕНИТЕЛ :
„ИНВЕСТРОЙ-92“ ЕООД, гр. В. Търново
осигуряване съответствието на инвестиционните
проекти и строителен надзор
Удостоверение № РК-0484/01 от 06.06.15 г.
Дата: **2015-08-20**
Лиценз № **108-7015**
Управляващ
/Иван Цанев/

ПРОЕКТАНТ :
КАМАРА НА ИНЖЕНЕРИТЕ В
ИНВЕСТИЦИОННОТО ПРОЕКТИРАНЕ
Регистрационен № 03360
инж. ИВАН
ЗДРАВКОВ НИКОЛОВ
ОБХТ
ПЪЛНА ПРОЕКТАНТСКА ПРАВОСПОСОБНОСТ


АСЪЛЪСЕН СПРОЕКТ :
(възложител)
ОБЩИНА ВЕЛИКО ТЪРНОВО

ПЛАН НА УЧИЛИЩЕ М 1:100
ВТОРИ ЕТАЖ ОСНОВЕН КОРПУС КОТА +3.60

Проектантска фирма ЕТ "ЦАНЕВ" - инж. Иван Цанев
гр. В. Търново, ул. "Св. Кирил" № 10
инж. Иван Цанев

ПРОЕКТ: Въвеждане на мерки
за енергийна ефективност за
ОУ "П.Славейков", гр. В. Търново
част: ОБК
Дата: 2012

Възложител: Община В. Търново
Проектант: инж. Иван Цанев
Архитектура: арх. Петър Николов
Конструкция: инж. Веселин Николов-Сидки
ЕЛ: инж. Цаня Цанев
Чертеж: 12-03-03
М 1:100

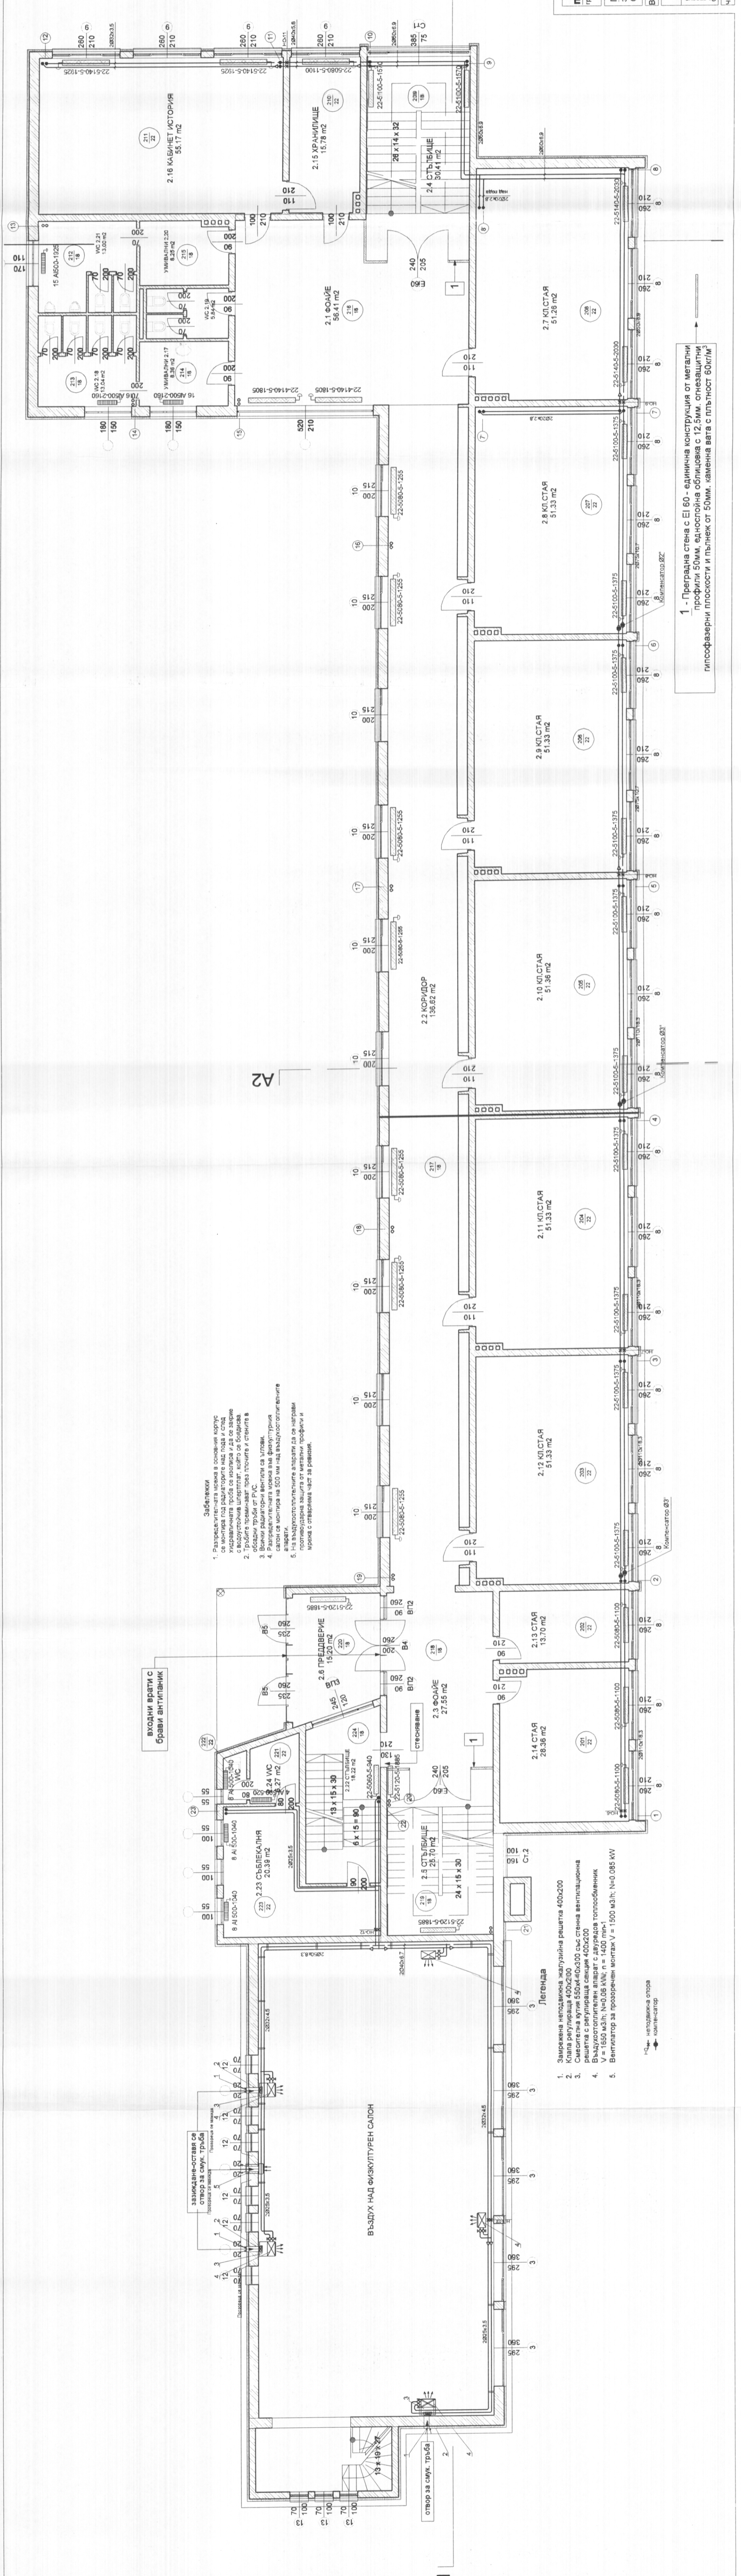

1 - Прегледна стена с EI 60 - единична конструкция от метални
профили 50мм, еднослойна облицовка с 12.5мм. огнезащитни
гипсофазерни плоскости и пълнеж от 50мм. каменна вата с плътност 60кг/м³