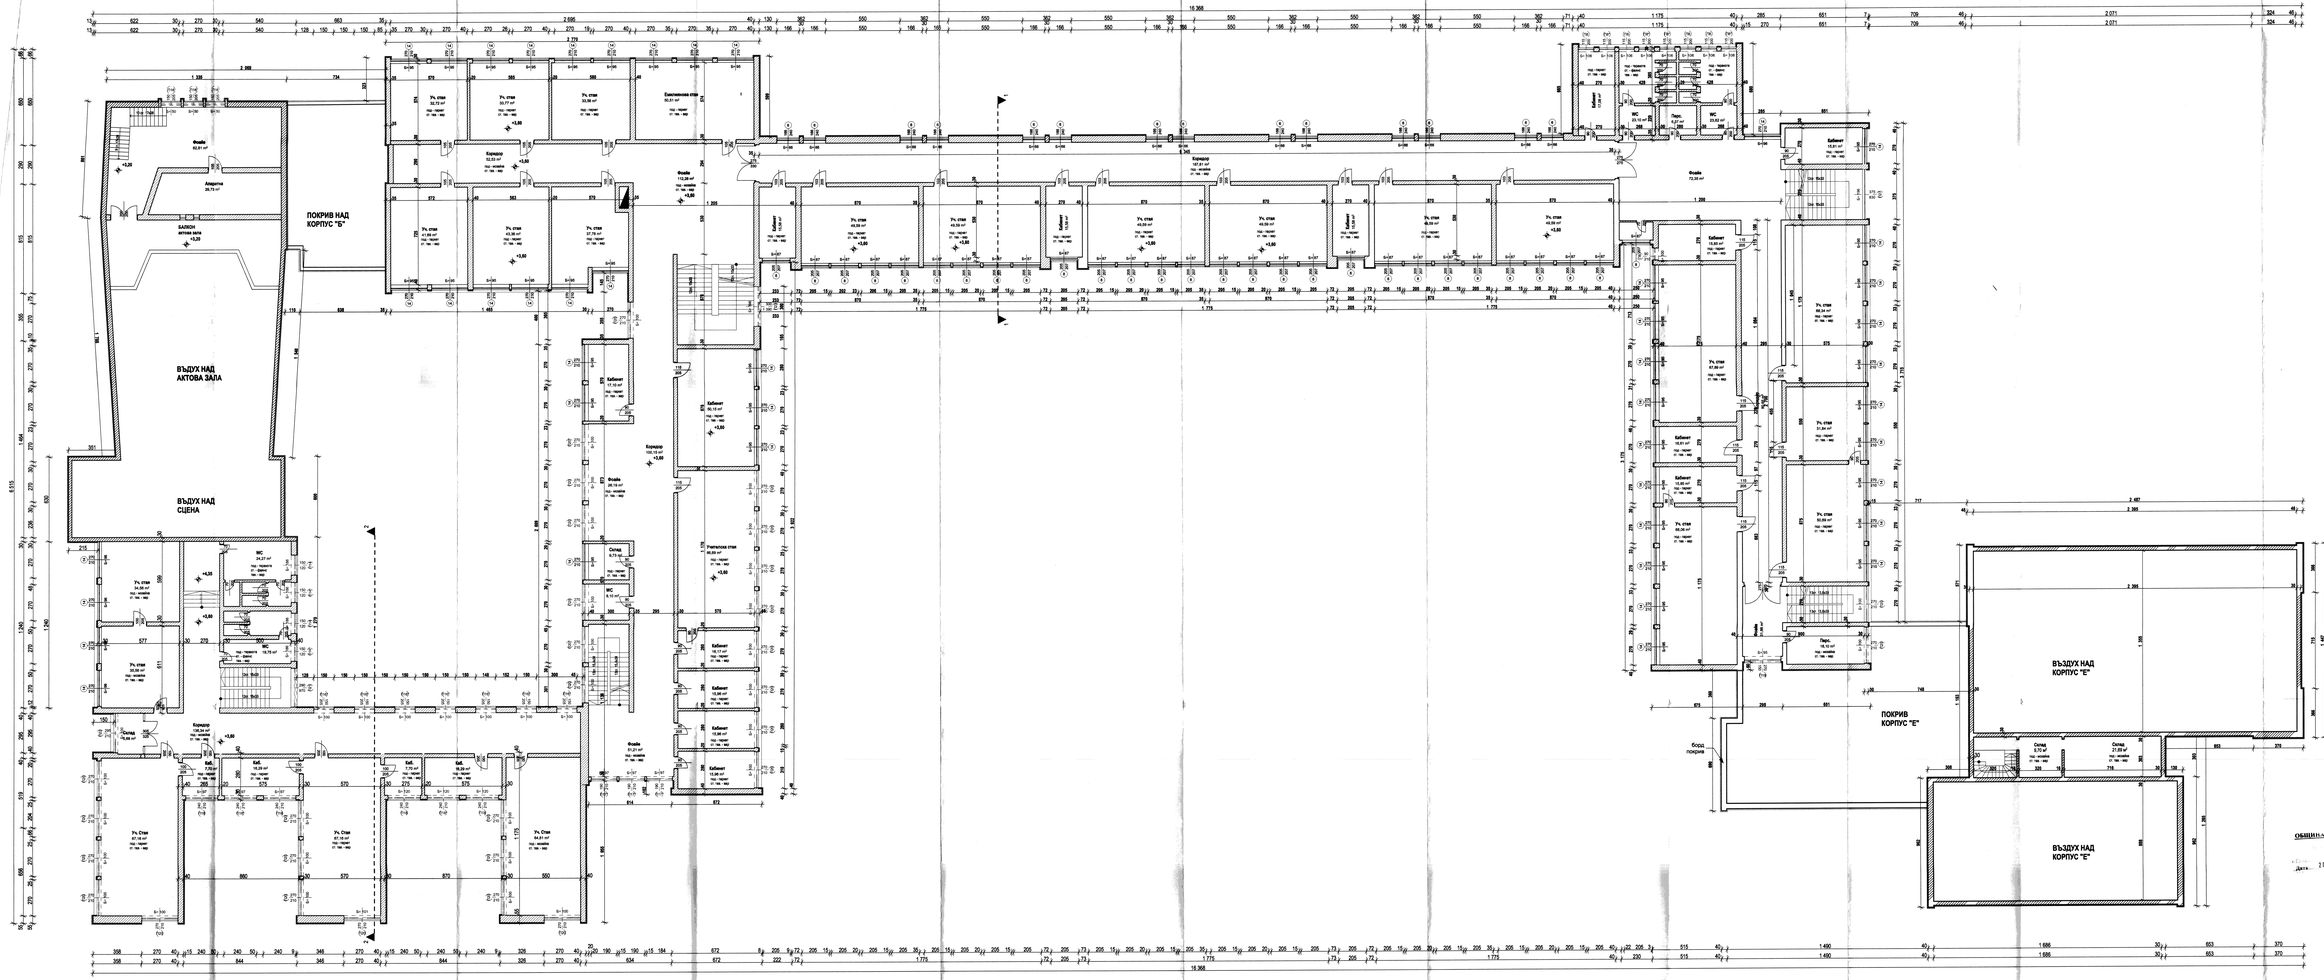
ПОКРИВ НАД КОРПУС "Б"
ВЪЗДУХ НАД АКТОВА ЗАЛА
ВЪЗДУХ НАД СЦЕНА
ВЪЗДУХ НАД КОРПУС "Е"
ПОКРИВ КОРПУС "Е"
ВЪЗДУХ НАД КОРПУС "Е"
Фоайе 62,91 м²
Аванстена 28,73 м²
БАЛКОН актова зала +3,20
Фоайе 72,34 м²
Фоайе 31,23 м²
Фоайе 30,74 м²
Фоайе 31,23 м²
Фоайе 30,74 м²
Фоайе 72,34 м²
Складова площ 4,73 м²
Складова площ 4,73 м²
Складова площ 21,85 м²
Складова площ 21,85 м²
Перон 4,27 м²
Перон 18,10 м²
Перон 18,10 м²
Коридор 53,33 м²
Коридор 57,31 м²
Коридор 106,34 м²
Коридор 53,33 м²
Коридор 57,31 м²
Коридор 106,34 м²
Учителска стая 60,00 м²
Учителска стая 60,00 м²
Учителска стая 60,00