



© Октомври 2014

Учезар Учен Арх/ПБ/ПБЗ

Иван Тасев *Забелка* Констр

7/11/2008

ИНКО ДИМИТРОВ

КАМАРА НА ИНЖЕНЕРИТЕ В
ИНВЕСТИЦИОННОТО ПРОЕКТИРАНЕ


Регистрационный № 03360

NEW BRAH

В. П. НИКОПОВ

.....подпись

ПЪЛНА ПРОЕКТАНСКА ПРАВОСПОСОБНОСТ

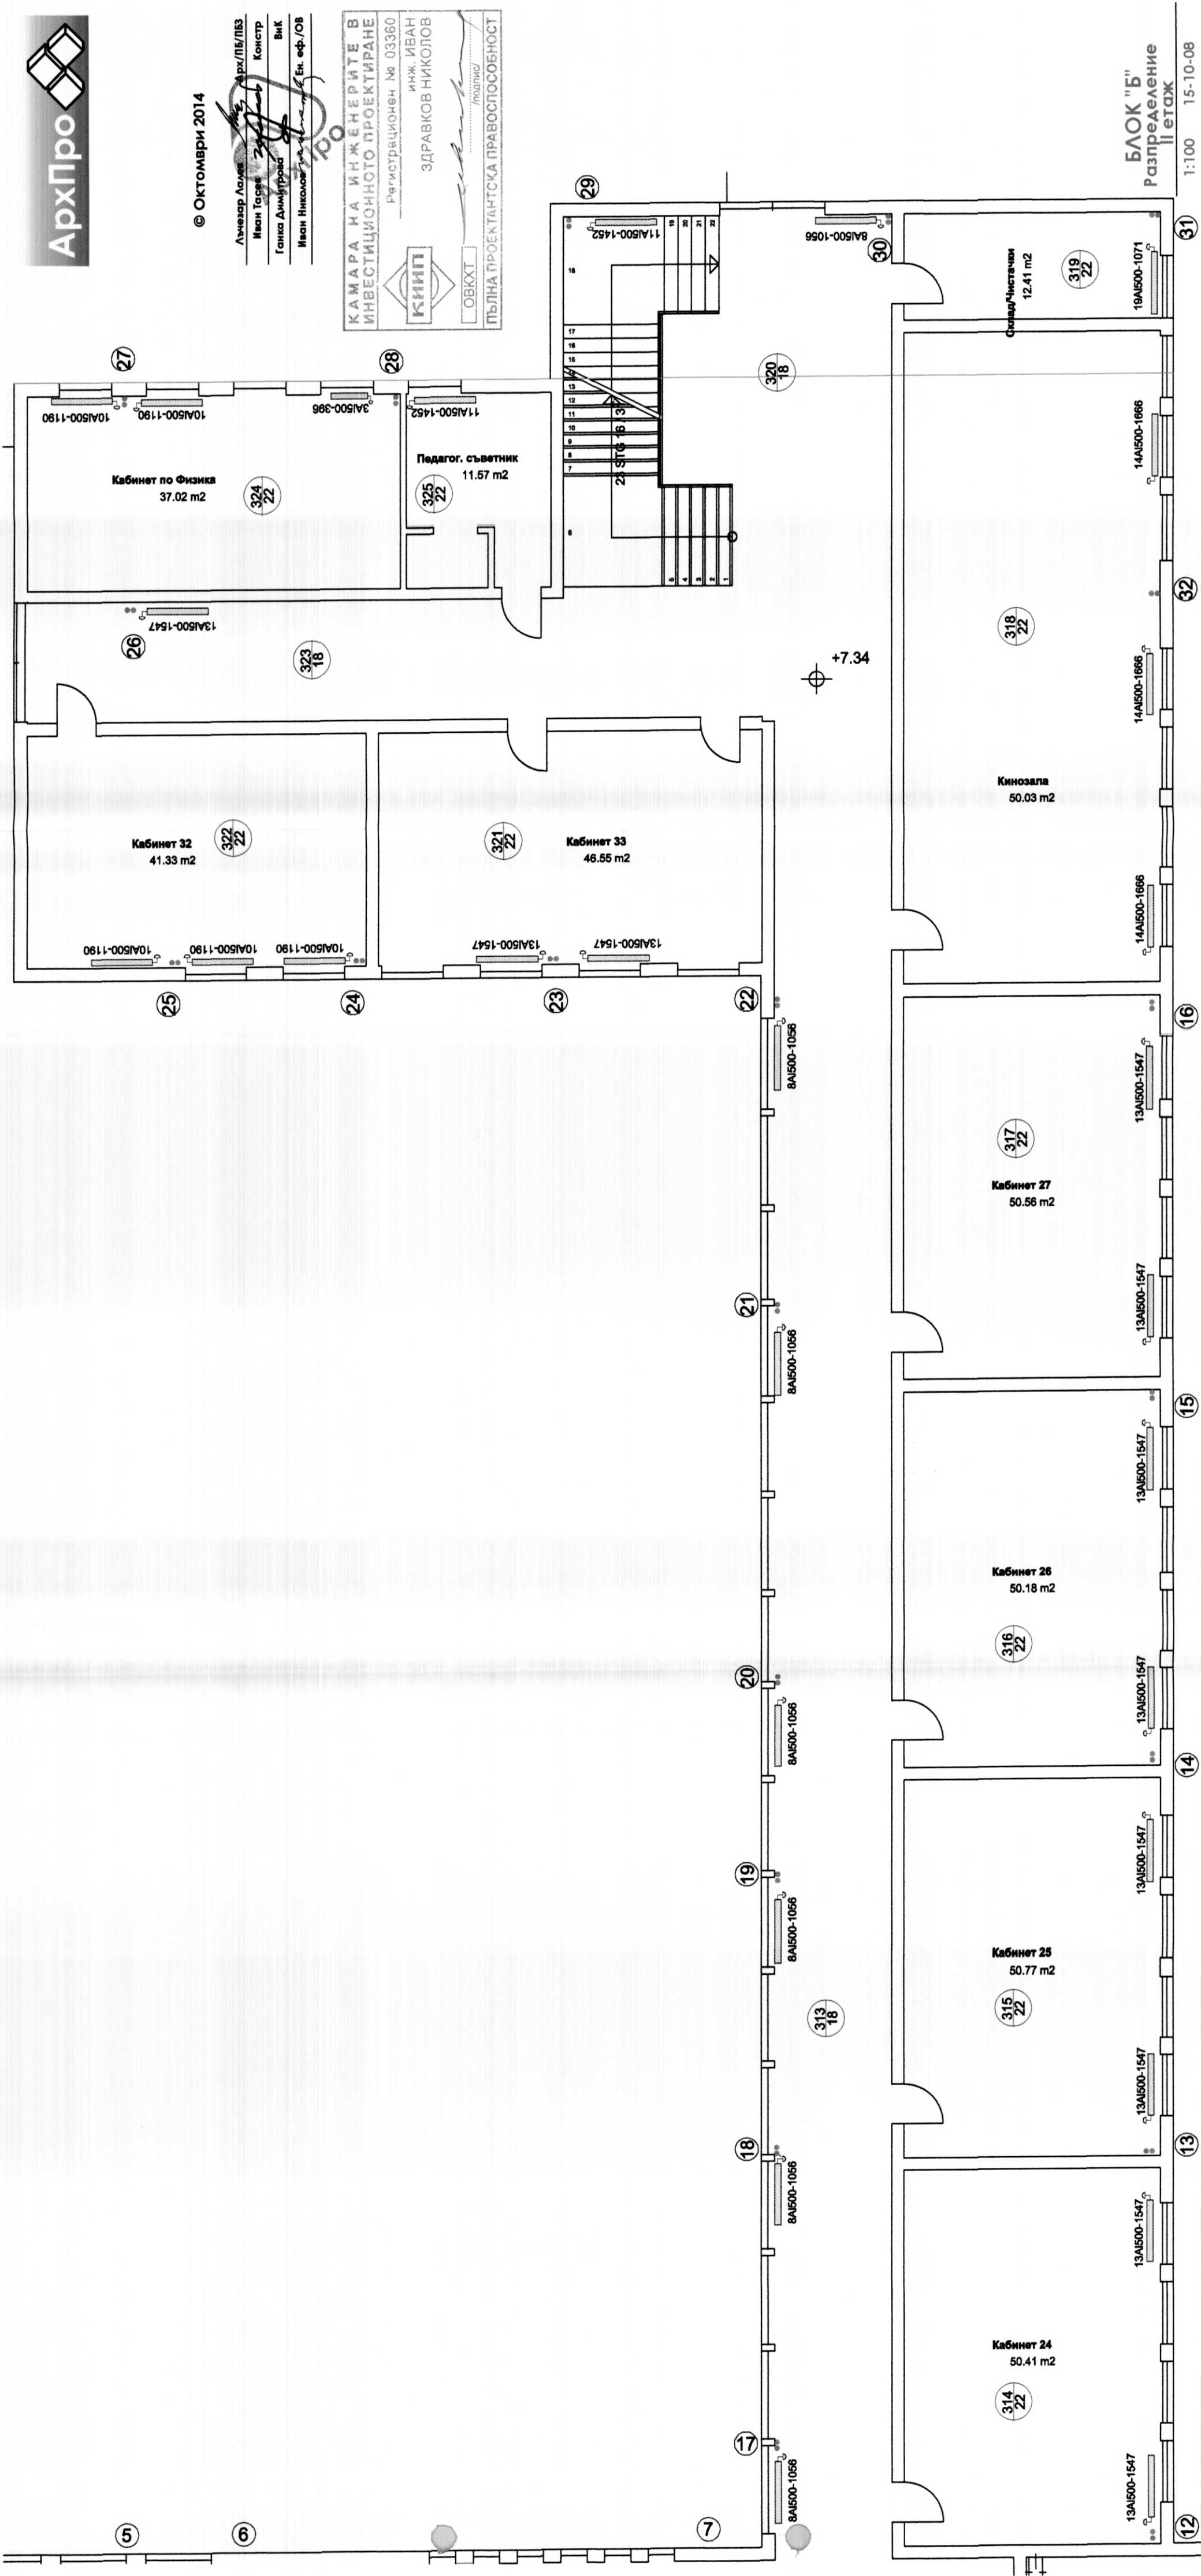

БЛОК "Б"
Разпределение
II этаж

15-10-08

Внедряване на мерки за ен. ефективност в ПМГ "В. Друмев
гр. В. Търново, кв. 29, УПИ I

Техн. проект ОВ

Приемам проекта

Велижовед