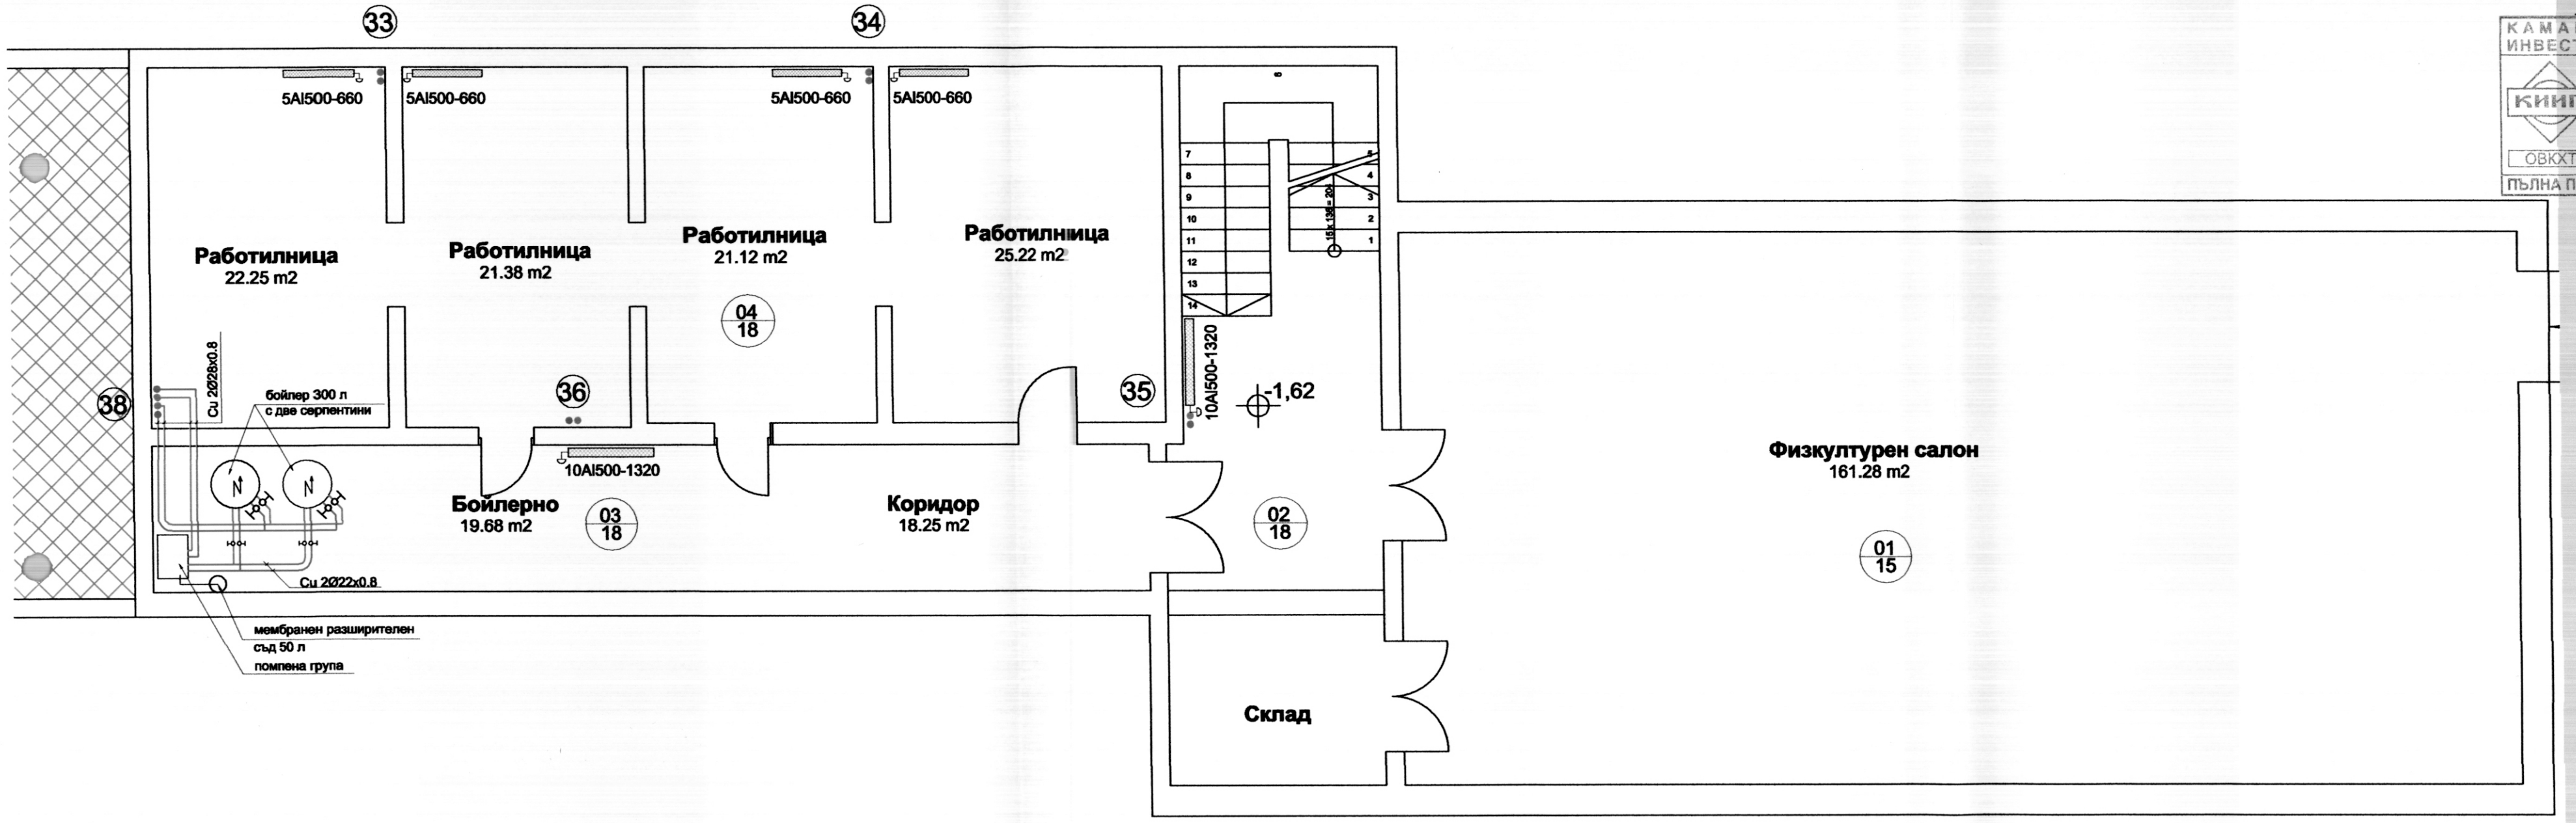

АрхПро

© Октомври 2014

Лъчезар Лалев	Арх/ПБ/ПБЗ
Иван Тасев	Констр
Ганка Димитрова	ВиК
Иван Николов	Ен. ефф./ОВ

КАМАРА НА ИНЖЕНЕРИТЕ В ИНВЕСТИЦИОННОТО ПРОЕКТИРАНЕ
КИИП
Регистрационен № 03360
инж. ИВАН ЗДРАВКОВ НИКОЛОВ
ОВКХТ
/подпис/
ПЪЛНА ПРОЕКТАНТСКА ПРАВОСПОСОБНОСТ

БЛОК "В"
Разпределение сутерен

1:80 15-10-09