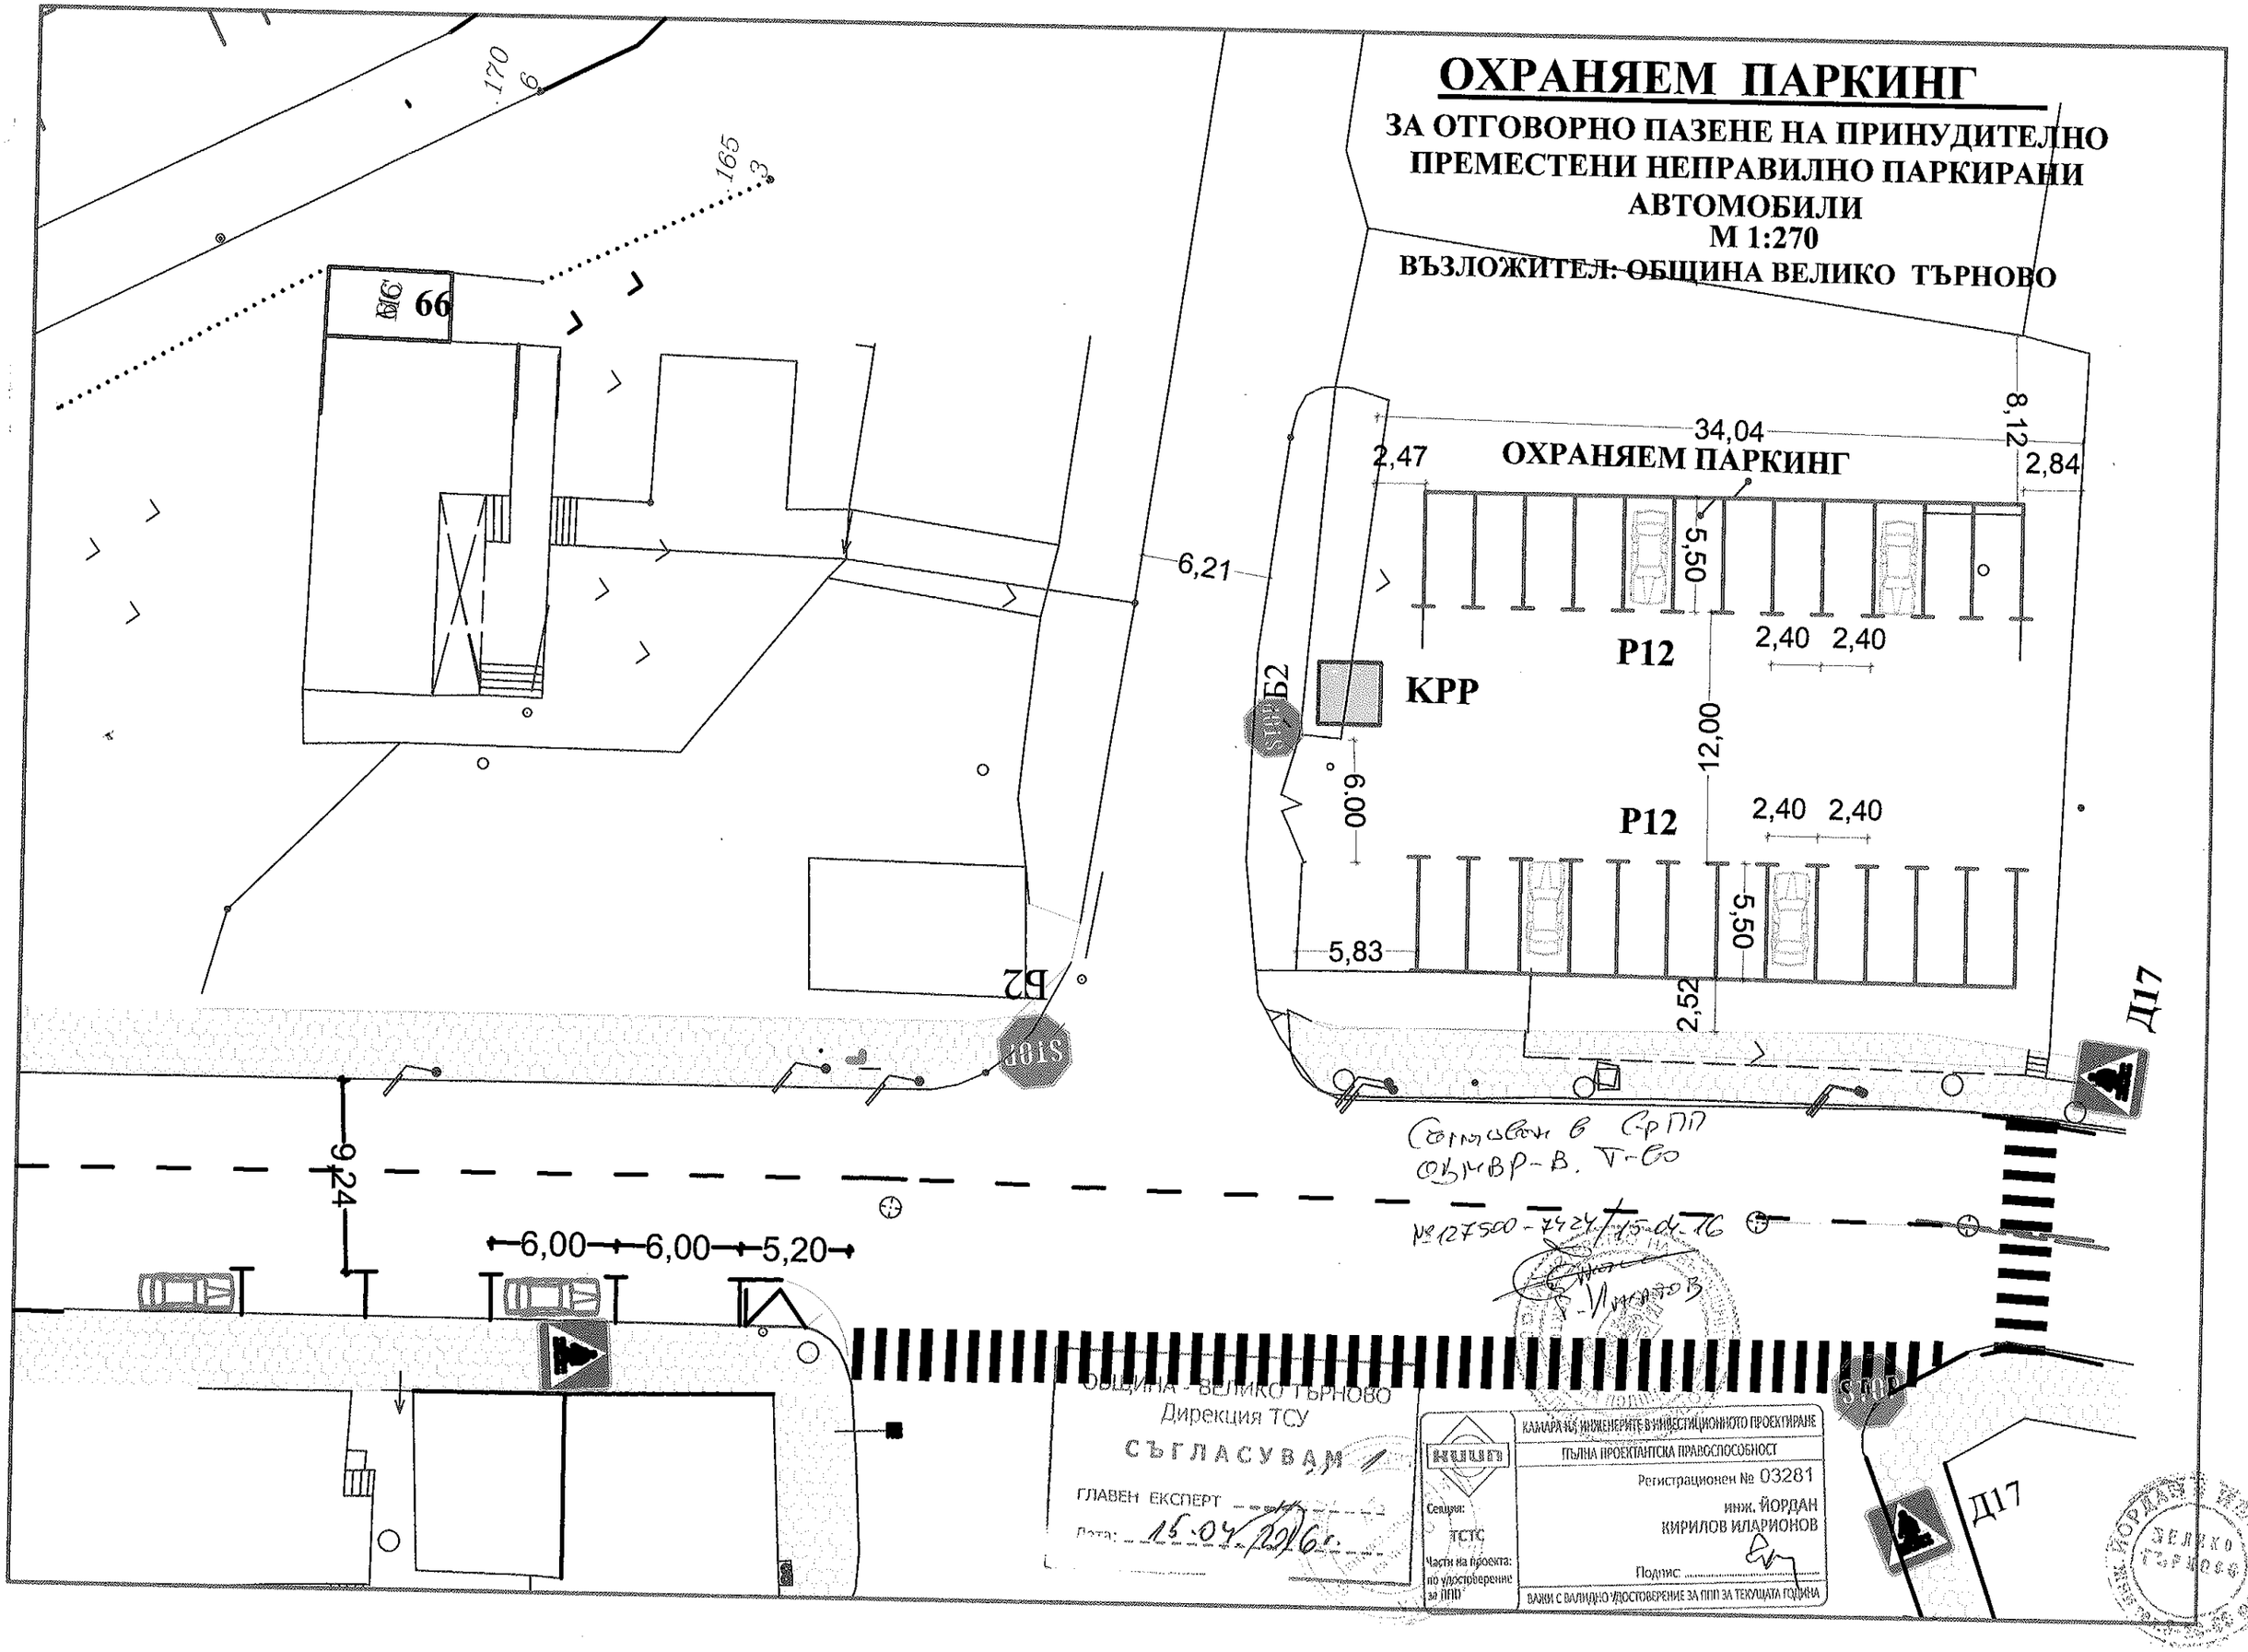
ОХРАНЯЕМ ПАРКИНГ
ЗА ОТГОВОРНО ПАЗЕНЕ НА ПРИНУДИТЕЛНО ПРЕМЕСТЕНИ НЕПРАВИЛНО ПАРКИРАНИ АВТОМОБИЛИ
М 1:270
ВЪЗЛОЖИТЕЛ: ОБЩИНА ВЕЛИКО ТЪРНОВО
ОХРАНЯЕМ ПАРКИНГ
34,04
2,47
2,84
8,12
5,50
2,40 2,40
P12
КРР
12,00
6,00
P12
2,40 2,40
5,50
5,83
2,52
6,21
Б2
Д17
9,24
6,00
6,00
5,20
Д17
Съгласован в СрПП
ОБМВР-В. Т-во
№127500-7424/15.04.16
ОБЩИНА - ВЕЛИКО ТЪРНОВО
Дирекция ТСУ
СЪГЛАСУВАМ
ГЛАВЕН ЕКСПЕРТ
Дата: 15.04.2016г.
КАМАРА НА ИНЖЕНЕРИТЕ В ИНВЕСТИЦИОННОТО ПРОЕКТИРАНЕ
ПЪЛНА ПРОЕКТАНТСКА ПРАВОСПОСОБНОСТ
Регистрационен № 03281
инж. ЙОРДАН КИРИЛОВ ИЛАРИОНОВ
Секция: ТСТС
Части на проекта: по удостоверение за ППП
Подпис:
ВАЖИ С ВАЛИДНО УДОСТОВЕРЕНИЕ ЗА ППП ЗА ТЕКУЩАТА ГОДИНА