

**ПОДРОБЕН УСТРОЙСТВЕН ПЛАН -
ПАРЦЕЛАРЕН ПЛАН за ВЪНШНИ ВРЪЗКИ ЕЛ И ВИК за
захранването с електричество и вода на
ПИ 10447.17.482, землище гр. Велико Търново с цел
промяна предназначението на земята**

**ПАРЦЕЛАРЕН ПЛАН
М 1:500**

Легенда:
 - ел. кабел
 - сервитут около ел. кабел
 - нов водопровод РЕ тръби
 - сервитут около водопровод


- Обща дължина на нов водопровод за захранване на ПИ 17.482
- Обща дължина на нов водопровод за захранване на ПИ 17.482 през урбанизираната зона на гр. В. Търново
- Дължина на нов водопровод за захранване на ПИ 17.482 през ПИ 17.11 (полски път собственост на Община Велико Търново)
- Сервитутна зона от нов водопровод за захранване на ПИ 17.482 през ПИ 17.11 (полски път собственост на Община Велико Търново) - **95,9 кв.м**
- Обща дължина на ел. кабел за захранване на ПИ 17.482
- Обща дължина на ел. кабел за захранване на ПИ 17.482 през урбанизираната зона на гр. В. Търново
- Дължина на ел. кабел за захранване на ПИ 17.482 през полски път собственост на Община Велико Търново) - **268,3 м**
- Сервитутна зона от нов ел. кабел за захранване на ПИ 17.482 през ПИ 17.11 (полски път собственост на Община Велико Търново) - **265,3 м**
- Сервитутна зона от нов ел. кабел за захранване на ПИ 17.482 през ПИ 17.11 (полски път собственост на Община Велико Търново) - **3,0 м**
- Сервитутна зона от нов ел. кабел за захранване на ПИ 17.482 през ПИ 17.11 (полски път собственост на Община Велико Търново) - **6,3 кв.м**

	КАМЪРА НА ИНЖЕНЕРИТЕ В ИНВЕСТИЦИОННО ПРОЕКТИРАНЕ ПЛАН ПРЪКЪТЪТ ЗА ПАРЦЕЛАРНОСТ
	Рег. № 03385 ИЛИЯН ТИХОМИРОВ
СЪСТАВИТЕЛ ИЛИЯН ТИХОМИРОВ	ПОДСИГНА ИЛИЯН ТИХОМИРОВ
ЧЕЛНИК ИЛИЯН ТИХОМИРОВ	ПОДСИГНА ИЛИЯН ТИХОМИРОВ

Координатна система - 1970г.
Височинна система - Балтийска



III

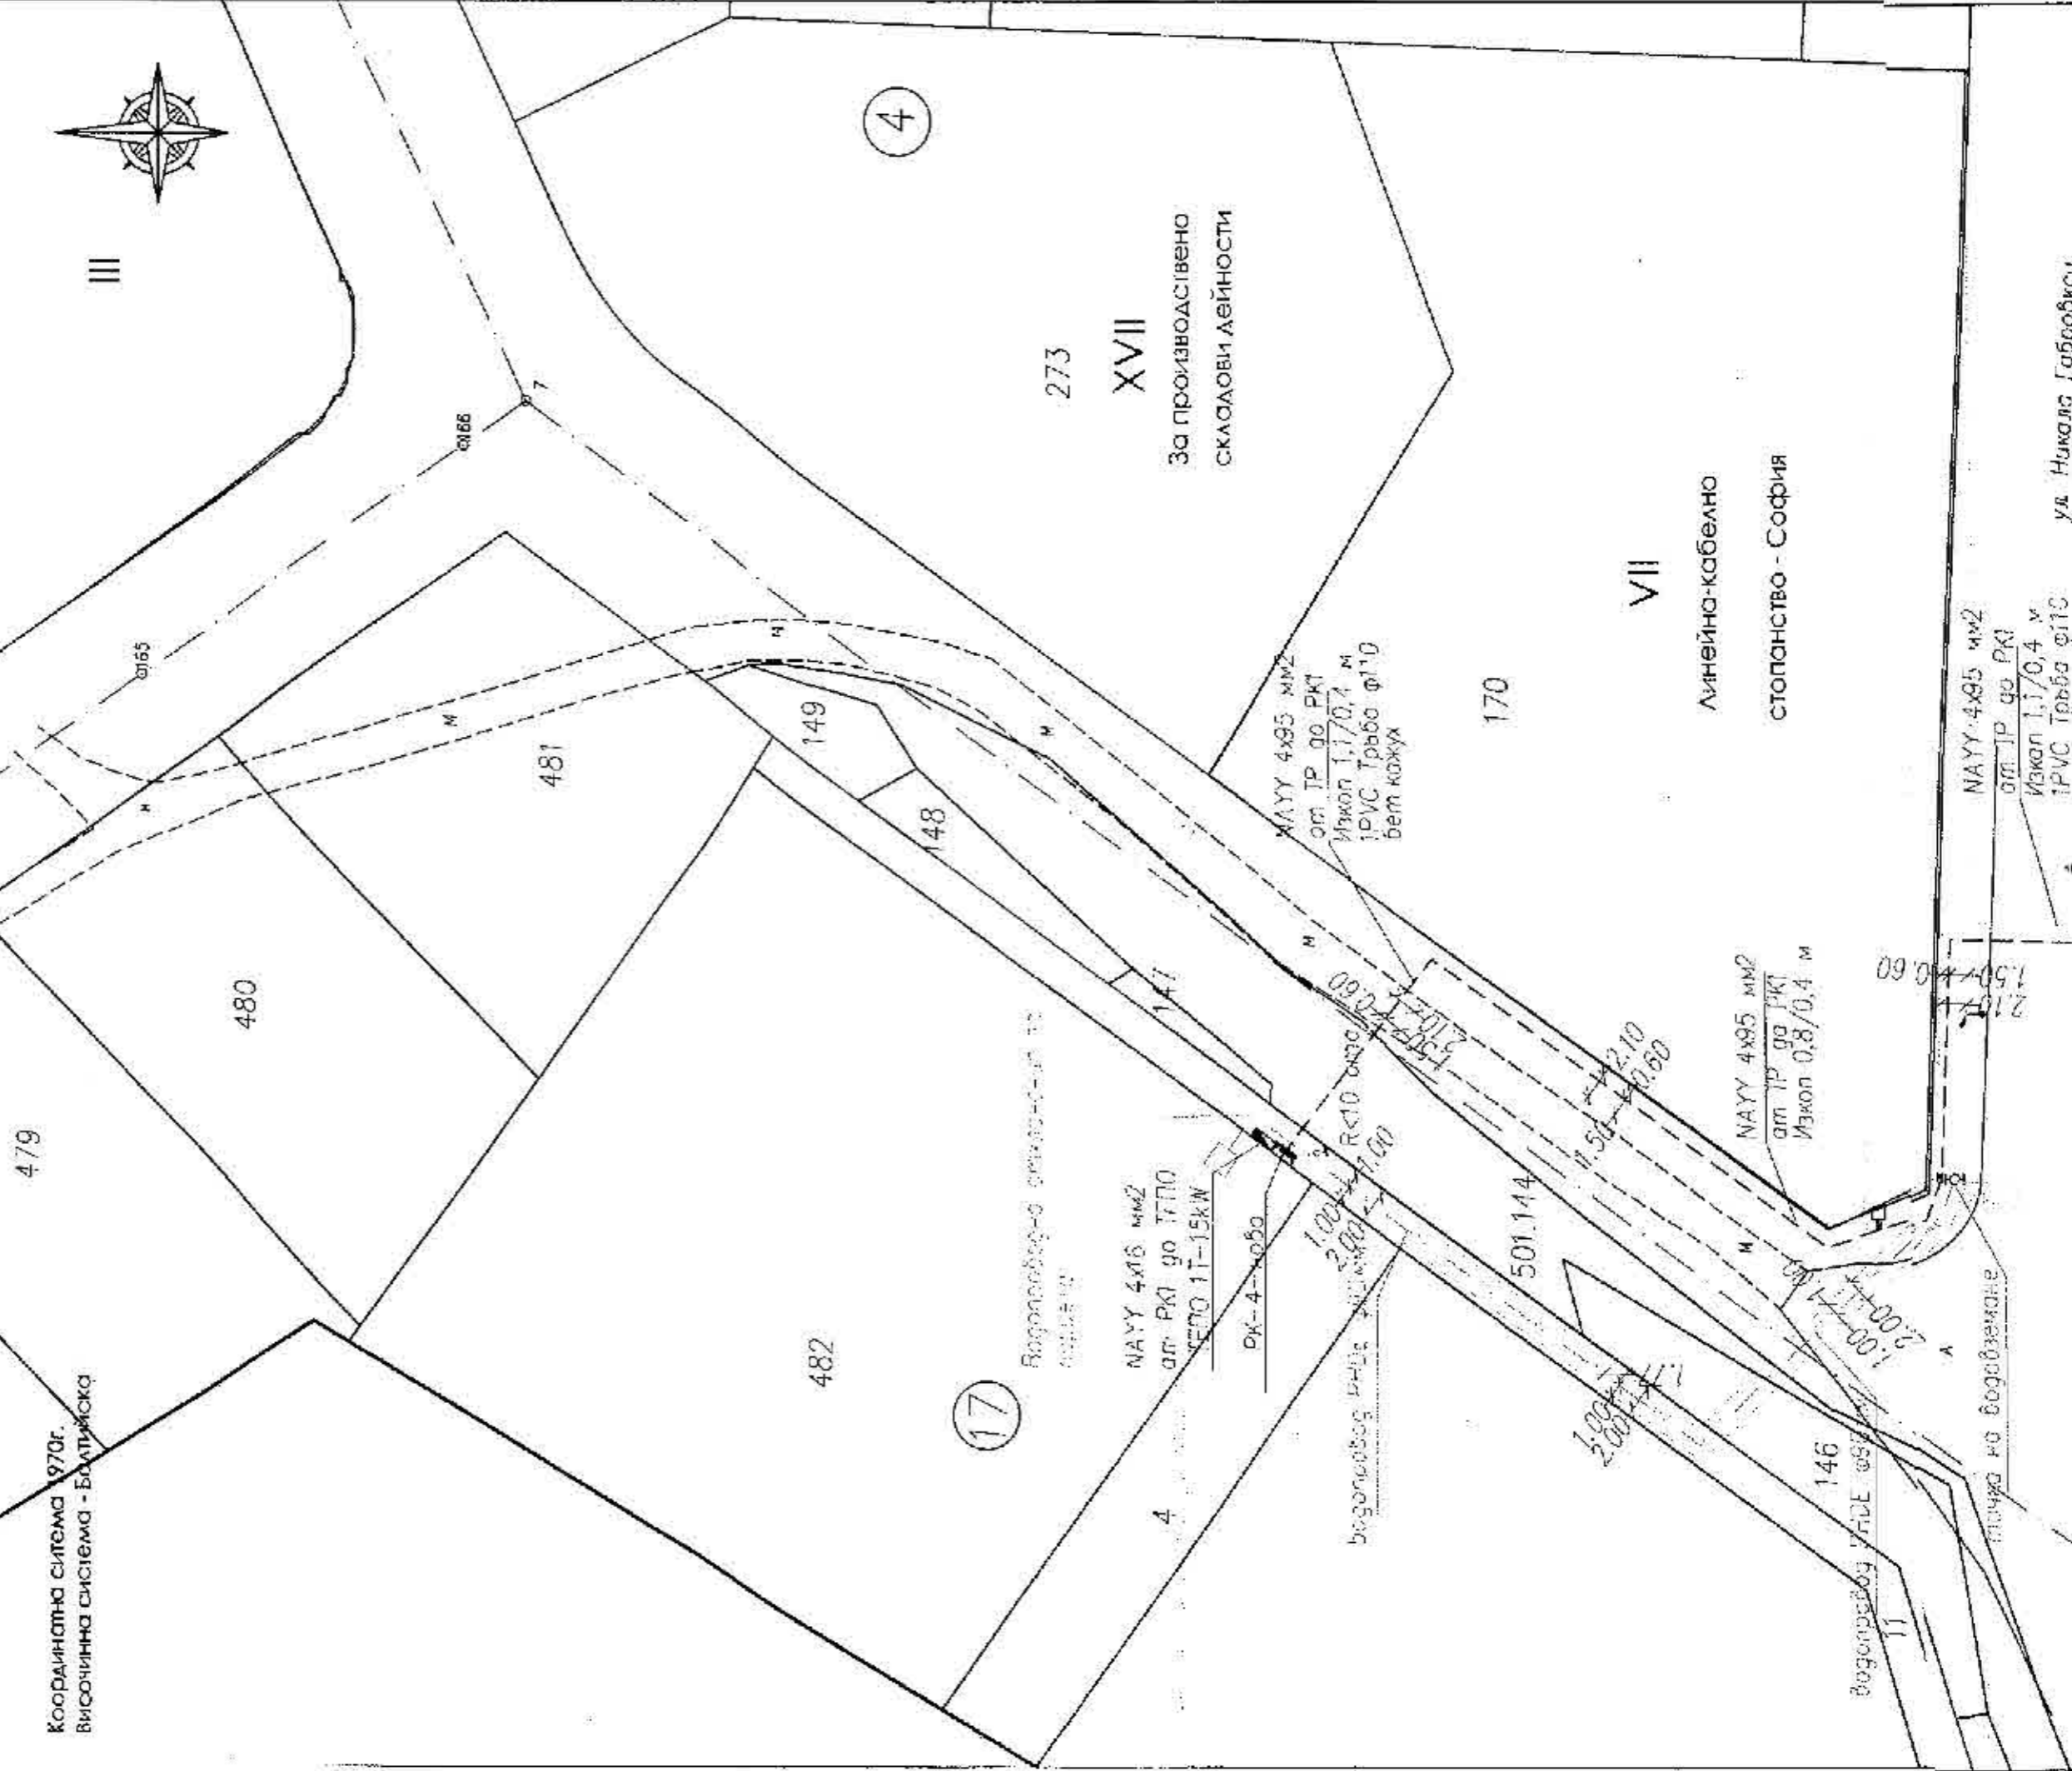

ул. Никола Габровски



от ПР до РК1
Изкол 1,1/0,4 м
PVC Тръба φ110
вет кожу

NAУУ 4x16 мм²
от РК1 до ПР10
SECO 1T-15kW

ПК-4-1060




