

**ПРЕДЛОЖЕНИЕ ЗА
ТРАСЕ
ЗА ИЗГРАЖДАНЕТО НА НОВА
КАНАЛИЗАЦИЯ ЗА ВИТОВО - ОТПАДНИ
ВОДИ ОТ "ХОТЕЛ - РЕЗИДЕНС
СВЕТА ГОРА" В ПИ 136.15 ДО
СЪЩЕСТВУВАЩА ШАХТА В ПИ 512.51,
ГР. БЕЛНИКО ТЪРНОВО**

M 1:1 000


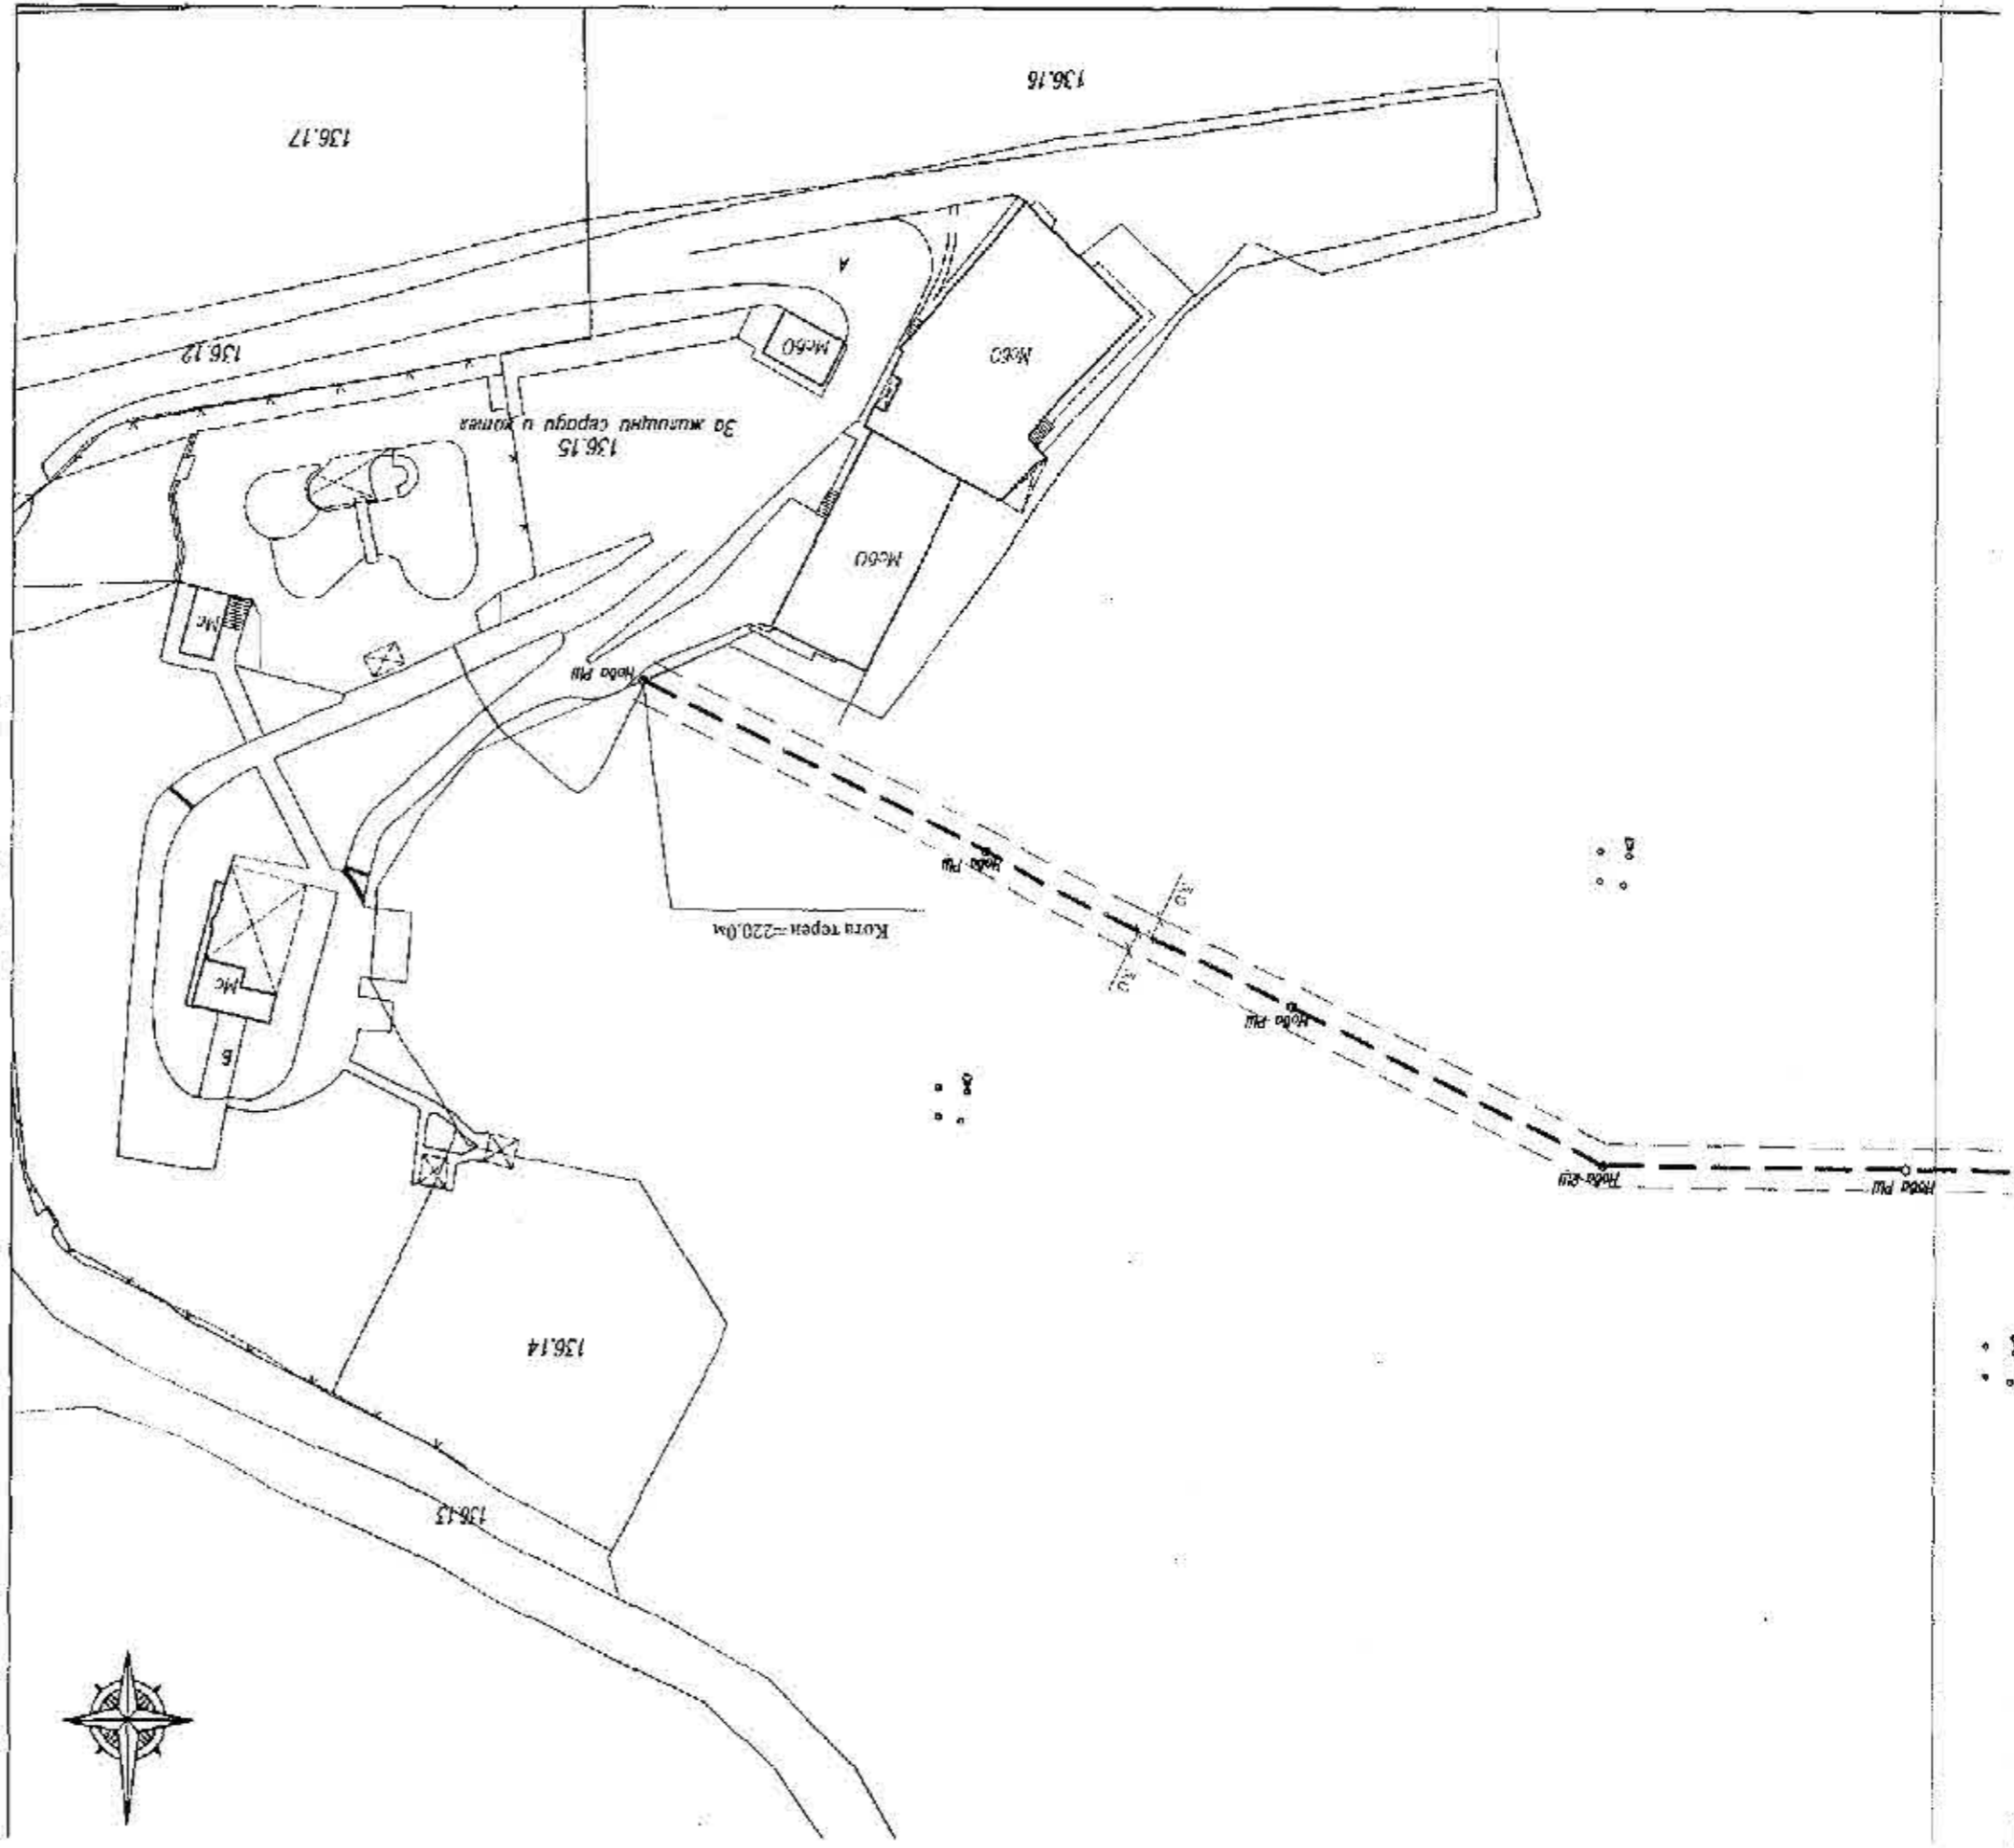
Легенда:
 --- съществуваща канализация бет. тр. 200мм
 --- нова канализация HDPE DI-200мм
 --- сервизит около нова канализация

Обща дължина на нова канализация HDPE 200мм 505 м
 Дължина на нова канализация HDPE 200мм през ПИ 512.51/30
 туристически бази, собственост на Община Бел尼ко Търново / - 5,8 м
 Дължина на нова канализация HDPE 200мм през ПИ 136.2/извънсезонни
 паркове и асепаркове, собственост на Община Бел尼ко Търново / - 497,4 м
 Площ с организирана парковка от ПИ 512.51 /за туристически
 бази, собственост на Община Бел尼ко Търново /
 - 36,5 м²
 Площ с организирана парковка от ПИ 136.2/извънсезонни
 паркове и асепаркове, собственост на Община Бел尼ко Търново / - 2994,7 м²

ИДЕЙНА СХЕМА за отвеждаща КАНАЛИЗАЦИЯ ОТ
"ХОТЕЛ - РЕЗИДЕНС СВЕТА ГОРА" в ПИ 136.15
 в землището на град Белнико Търново
 М 1:1000


Част на проект
 ВС
 по разпоредение

512.110

508041

Кота терен = 178.0м

Линия на сервитут около канала според Наредба 7/2003г чл.58(4) по 3,0м от двете страни - ивица с ширина 6,0м

136.2

Нова канализационна тръба
DI ф200мм, L=505м, h=2.0, z=42.0м
iореме = 0.0832, Q - 112л/с, v=3,5m/s
около 11-15 броя РЩ(на следващ етап)

VII
30 туристически комплекс
на БТС

512.98
508042

512.52

туристическа база
"Света вора"


533165

29.165

993315

29.16

9.14

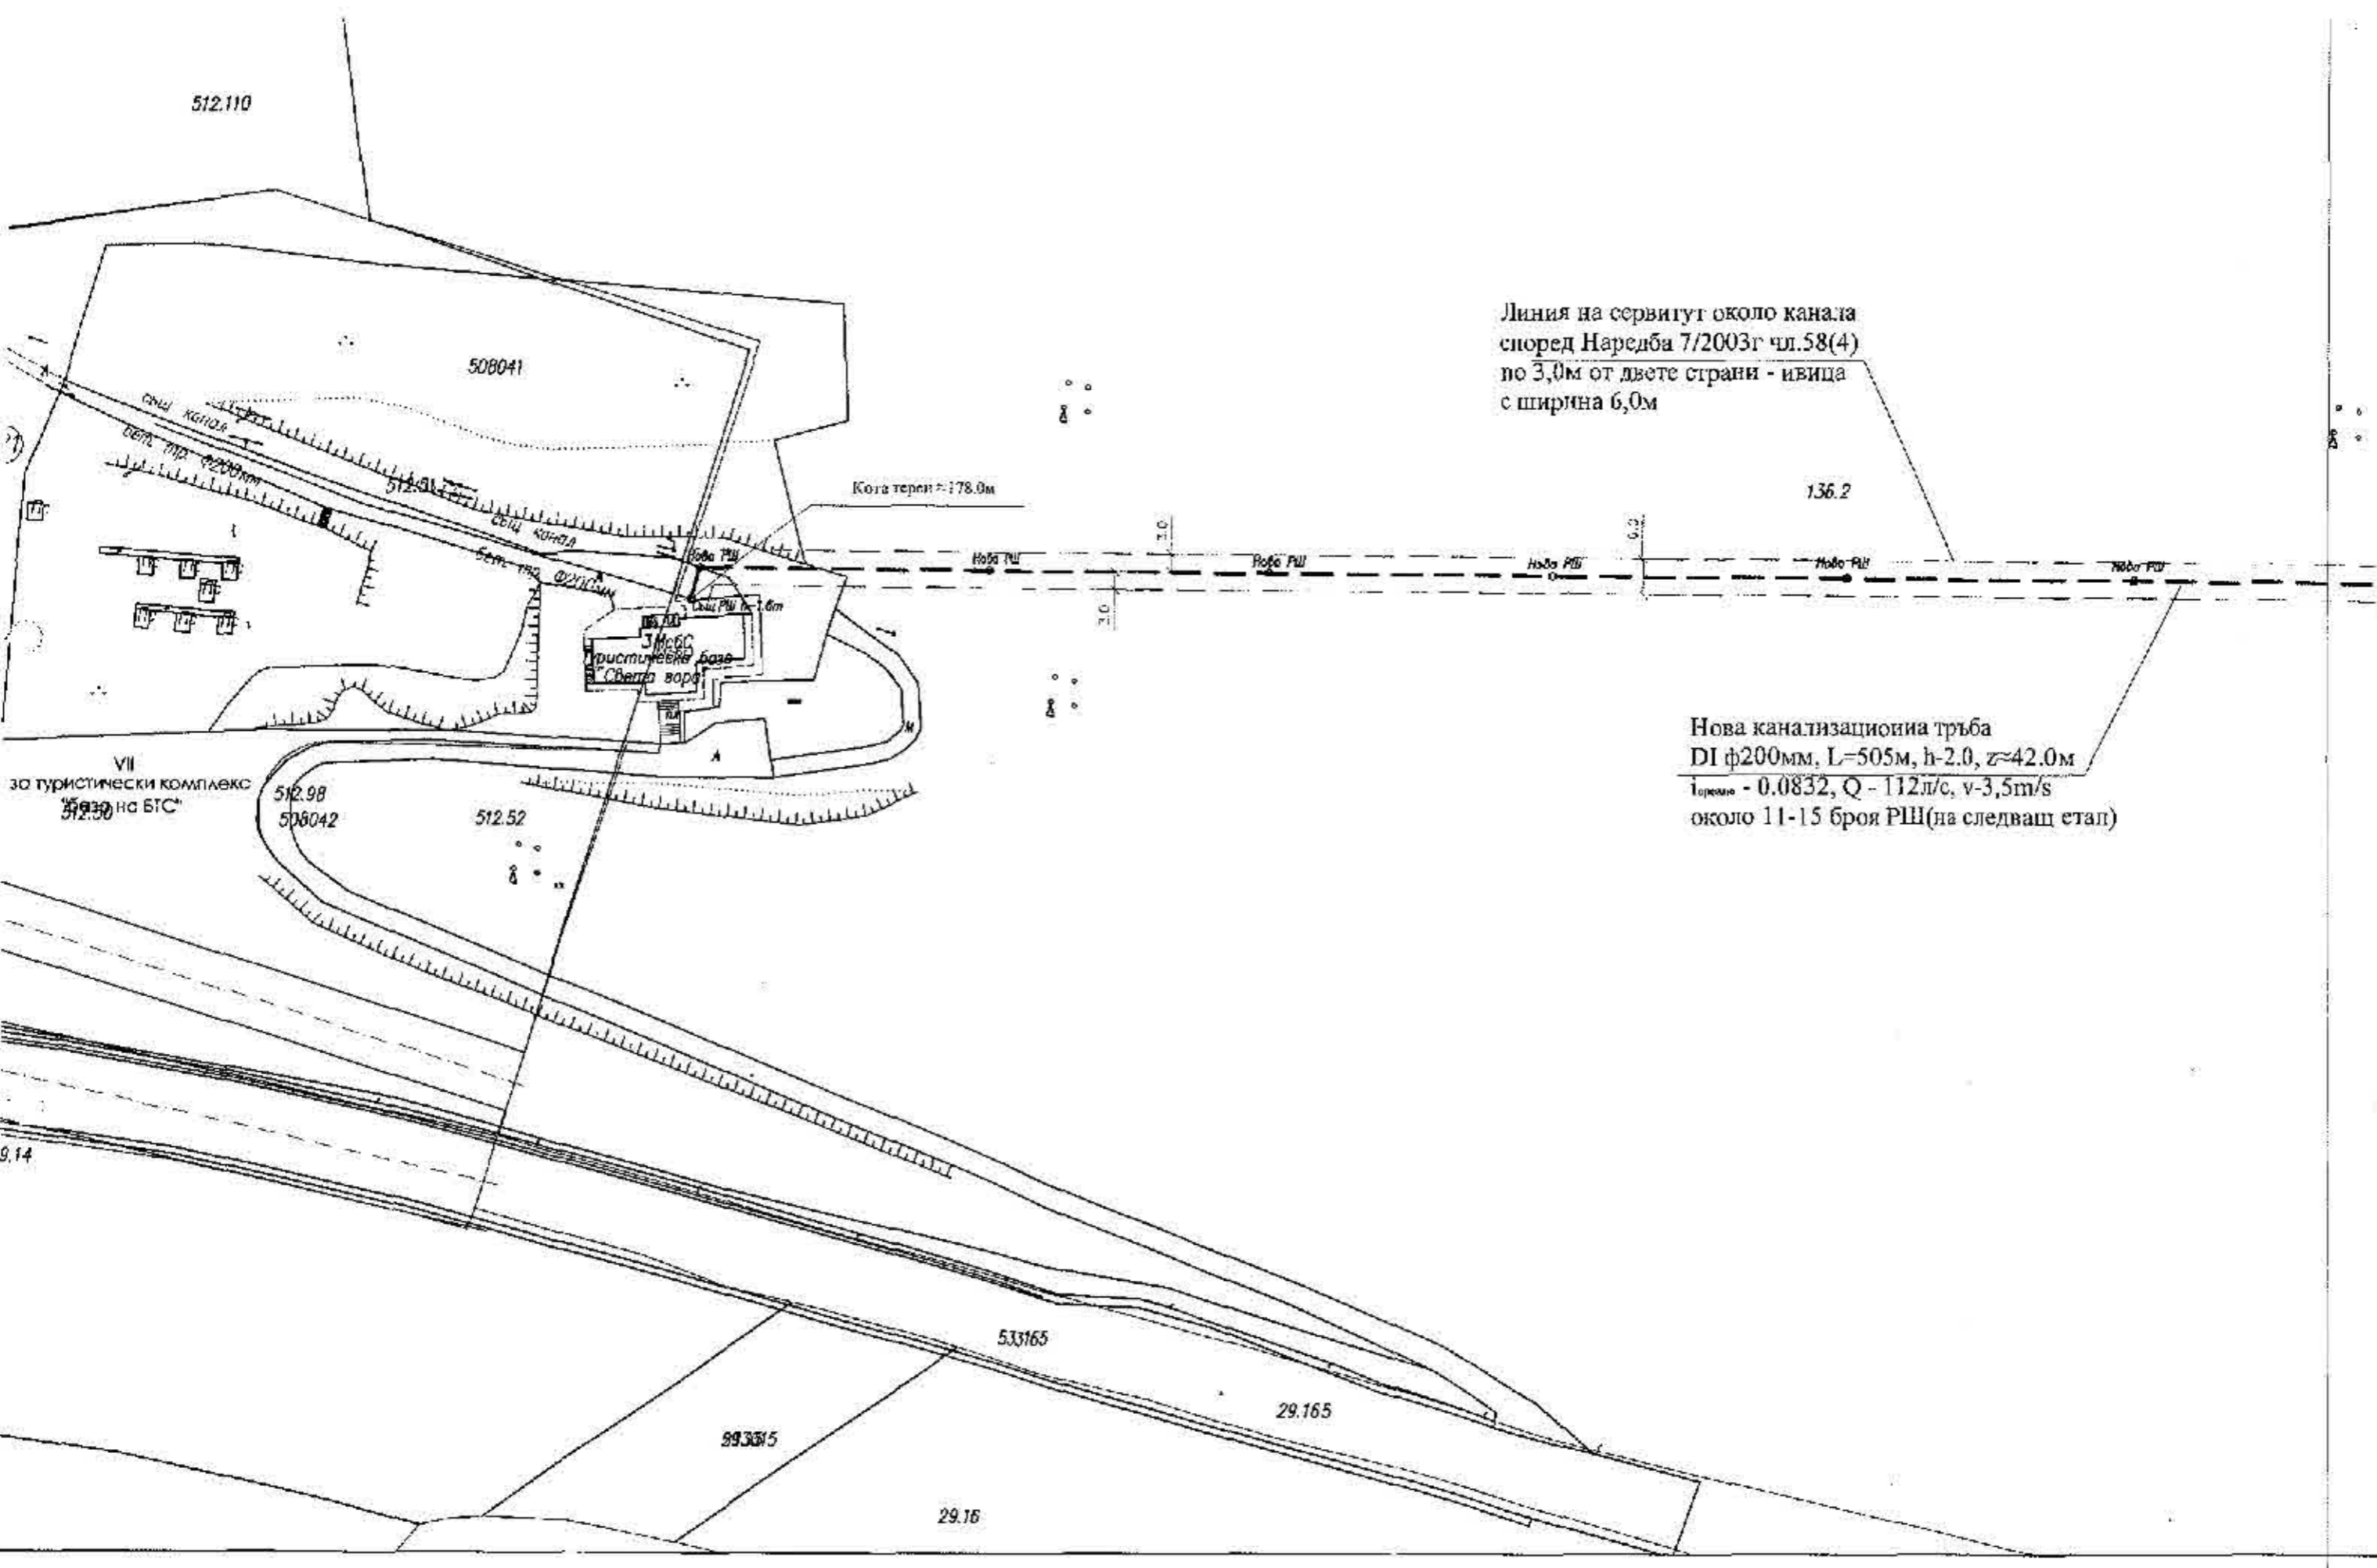

**ПРЕДЛОЖЕНИЕ ЗА
ПАРЦЕЛАРЕН ПЛАН
ЗА ИЗГРАЖДАНЕТО НА НОВА
КАНАЛИЗАЦИЯ ЗА БИТОВО - ОТПАДНИ
ВОДИ ОТ "ХОТЕЛ - РЕЗИДЕНС
СВЕТА ГОРА" В ПИ 136.15 ДО
СЪЩЕСТВУВАЩА ШАХТА В ПИ 512.51,
гр. Бевико Търново**

M 1:1 000

Легенда
 --- съществуваща канализация бет. пр. 200мм
 --- нова канализация HDPE 200мм
 - - - - - сепаратор около нова канализация

Обща дължина нова канализация HDPE 200мм
 Дължина на нова канализация HDPE 200мм през ПИ 512.51/за
 туристически бази, собственост на Община Бевико Търново/
 - 5,6 м
 Дължина на нова канализация HDPE 200мм през ПИ 136.2/извънземни
 паркове и лесопаркове, собственост на Община Бевико Търново/
 - 499,4 м
 Площ с ограничено полагане от ПИ 512.51 /за туристически
 бази, собственост на Община Бевико Търново/
 - 36,5 м²
 Площ с ограничено полагане от ПИ 136.2/извънземни
 паркове и лесопаркове, собственост на Община Бевико Търново/
 - 2984,7 м²

ЗАДАЧА: ИЗГРАЖДАНЕТО НА НОВА КАНАЛИЗАЦИЯ ЗА БИТОВО И ОТПАДНИ
 ВОДИ ОТ "ХОТЕЛ - РЕЗИДЕНС СВЕТА ГОРА" В ПИ 136.15 ДО
 СЪЩЕСТВУВАЩА ШАХТА В ПИ 512.51, ГР. БЕВИКО ТЪРНОВО

ПРОЕКТИСТ: ИНЖ. ТИХОМИР СТ. ПАНОВ

ПРОЕКТ: ПАРЦЕЛАРЕН ПЛАН

СТАДИУМ: ПЛАН








