

0.138

0.127


0.126

0.75

0.147

0.145

SERVIERA - MOCS

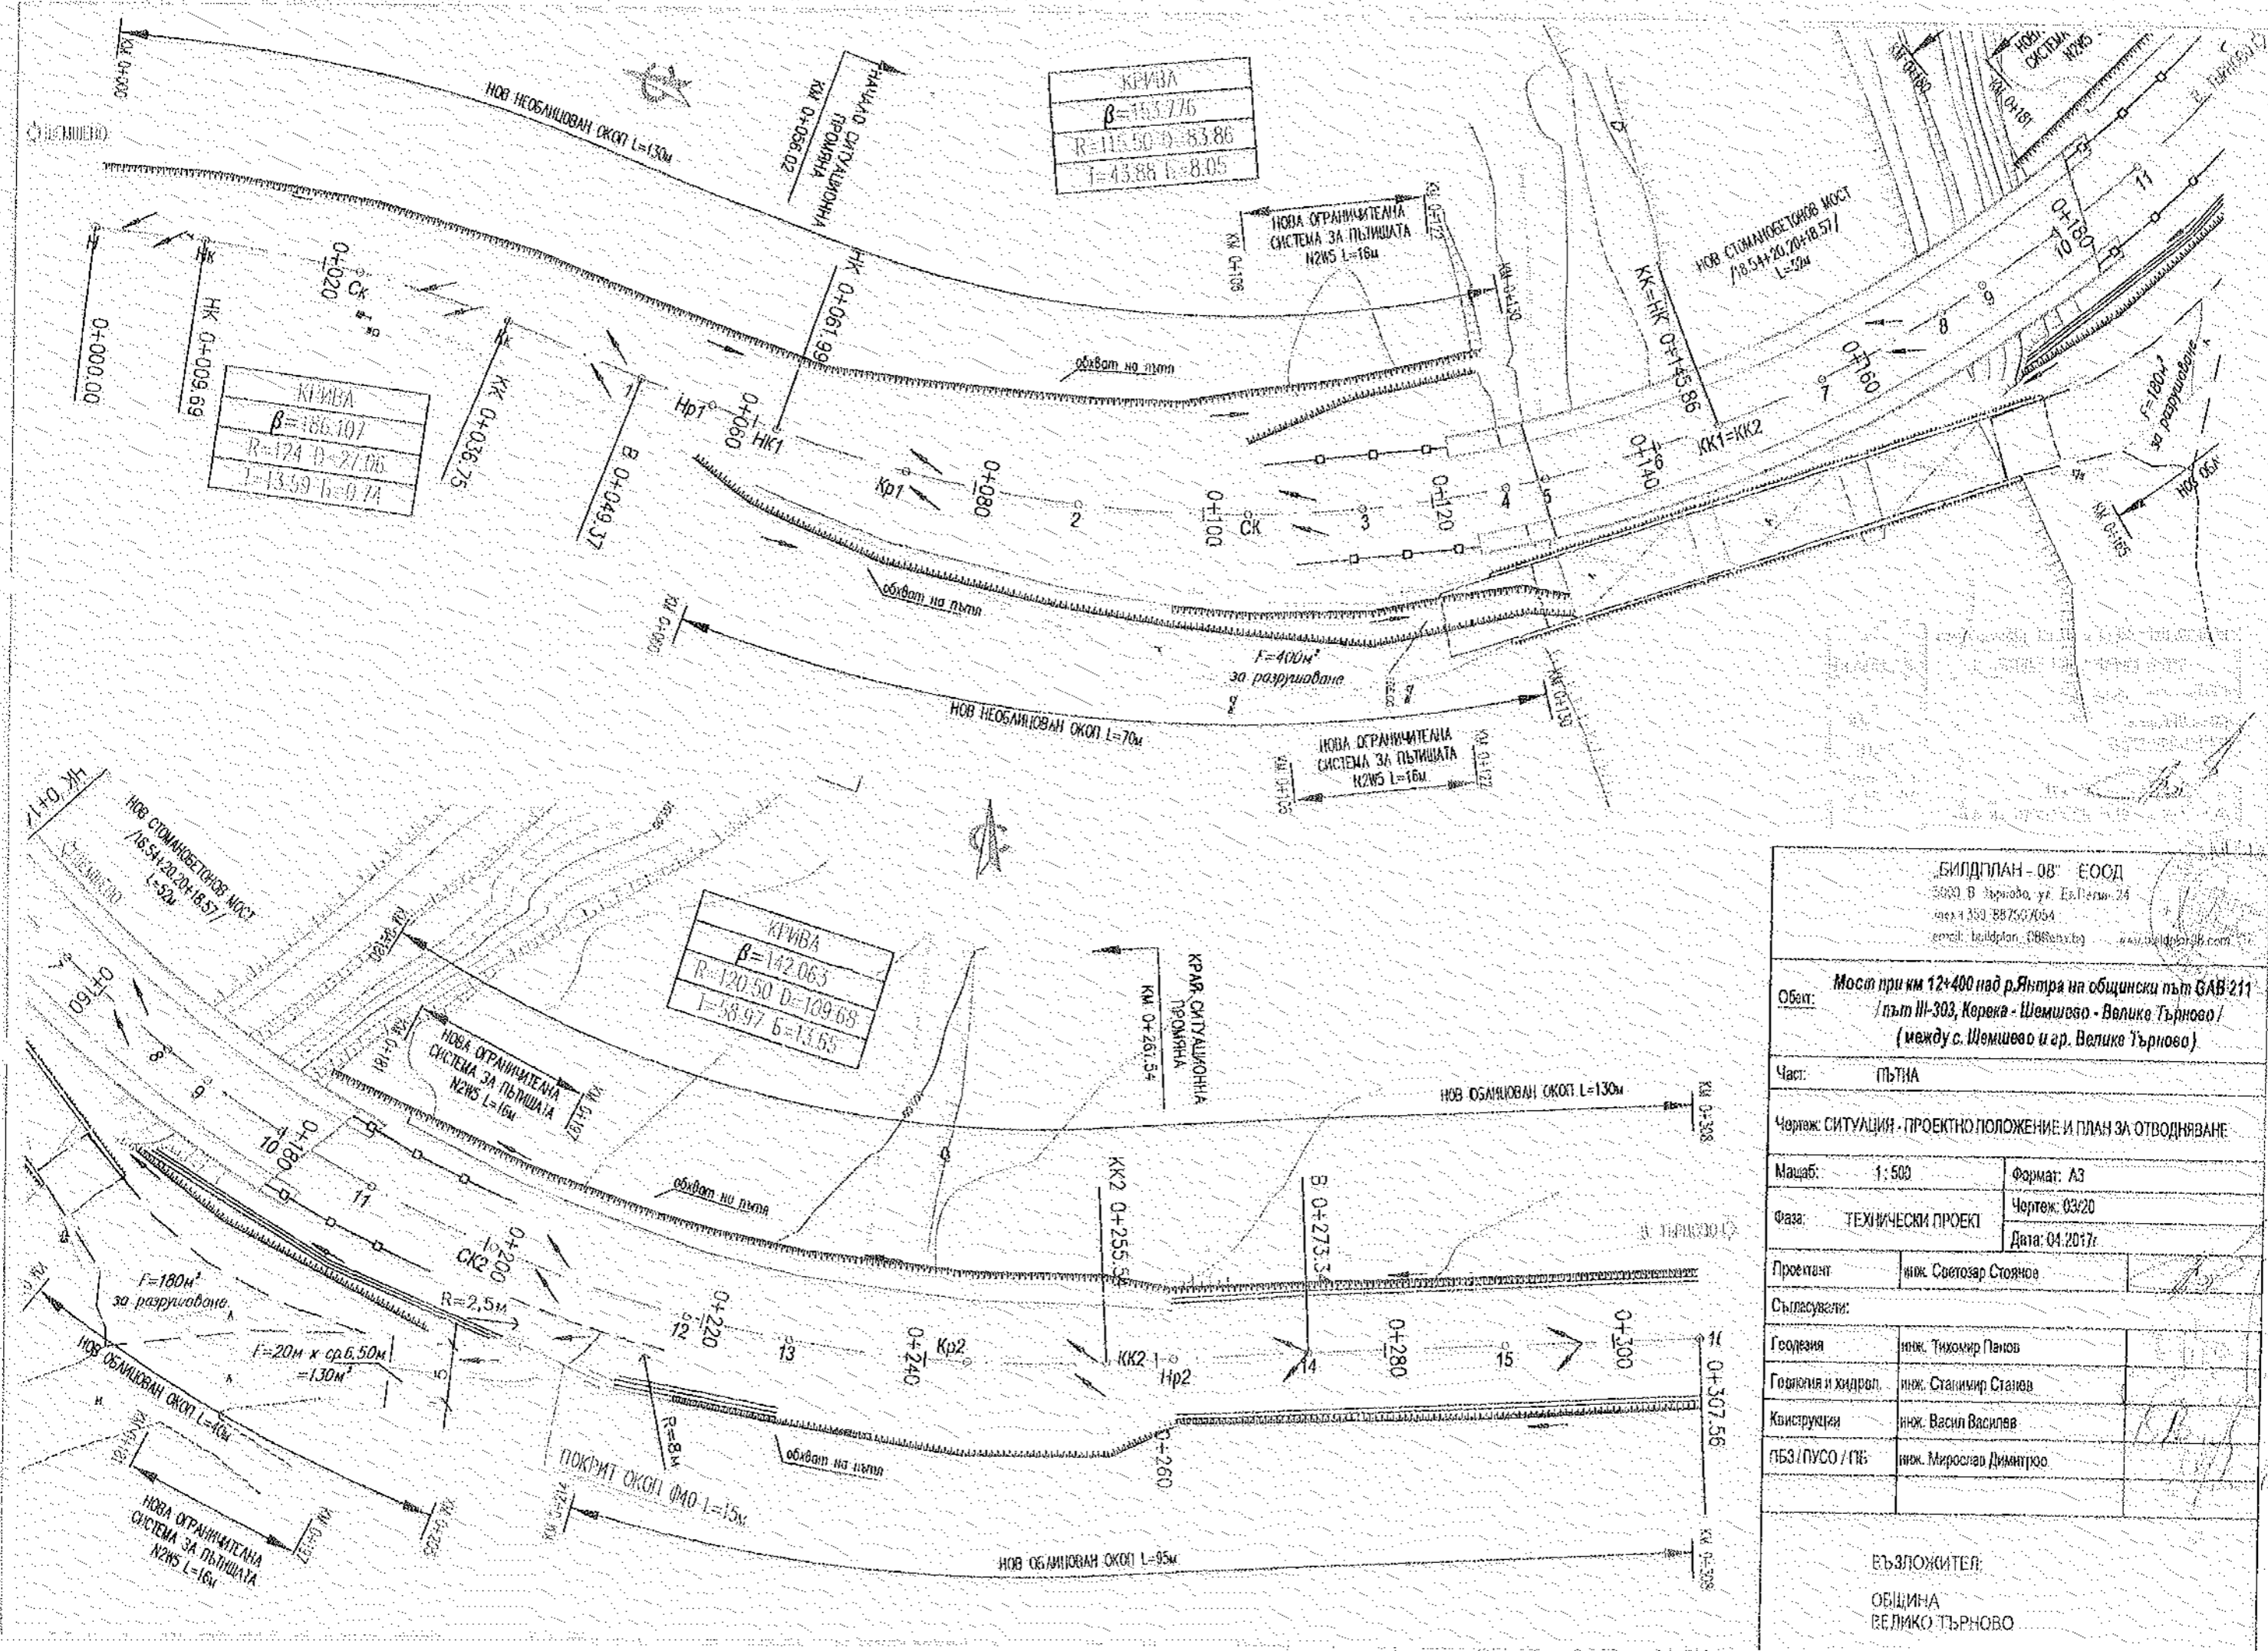


КРЪВА
$\beta=153.776$
$R=115.50 \quad D=83.86$
$L=43.88 \quad b=8.05$

КРЪВА
$\beta=166.107$
$R=174 \quad D=27.06$
$L=13.59 \quad b=0.74$

КРЪВА
$\beta=142.063$
$R=120.50 \quad D=109.68$
$L=58.97 \quad b=13.55$

„БИЛДПЛАН - 08“ ЕООД 5000, В. Зърново, ул. Ел. Петров, 24 тел: +359 887507054 email: bildplan_08@abv.bg www.bildplan08.com	
Обект:	Мост при км 12+400 над р.Янтра на общински път ГАВ-211 /път III-303, Керека - Шемизво - Велике Търново / (между с. Шемизво и гр. Велике Търново)
Част:	ПЪТНА
Чертеж:	СИТУАЦИЯ - ПРОЕКТИНО ПОЛОЖЕНИЕ И ПЛАН ЗА ОТВОДНЯВАНЕ
Мащаб:	1:500
Формат:	A3
Фаза:	ТЕХНИЧЕСКИ ПРОЕКТ
Чертеж:	03/20
Дата:	04.2017г.
Проектант:	инж. Светозар Стоянов
Съгласували:	
Геодезия:	инж. Тихомир Панов
Геодезия и хидрол.:	инж. Сташимир Станев
Конструкции:	инж. Васил Василев
ПЕЗ / ПУСО / П/Б:	инж. Мирослав Димитров
ЕЪЗЛОЖИТЕЛ: ОБЩИНА ВЕЛИКО ТЪРНОВО	

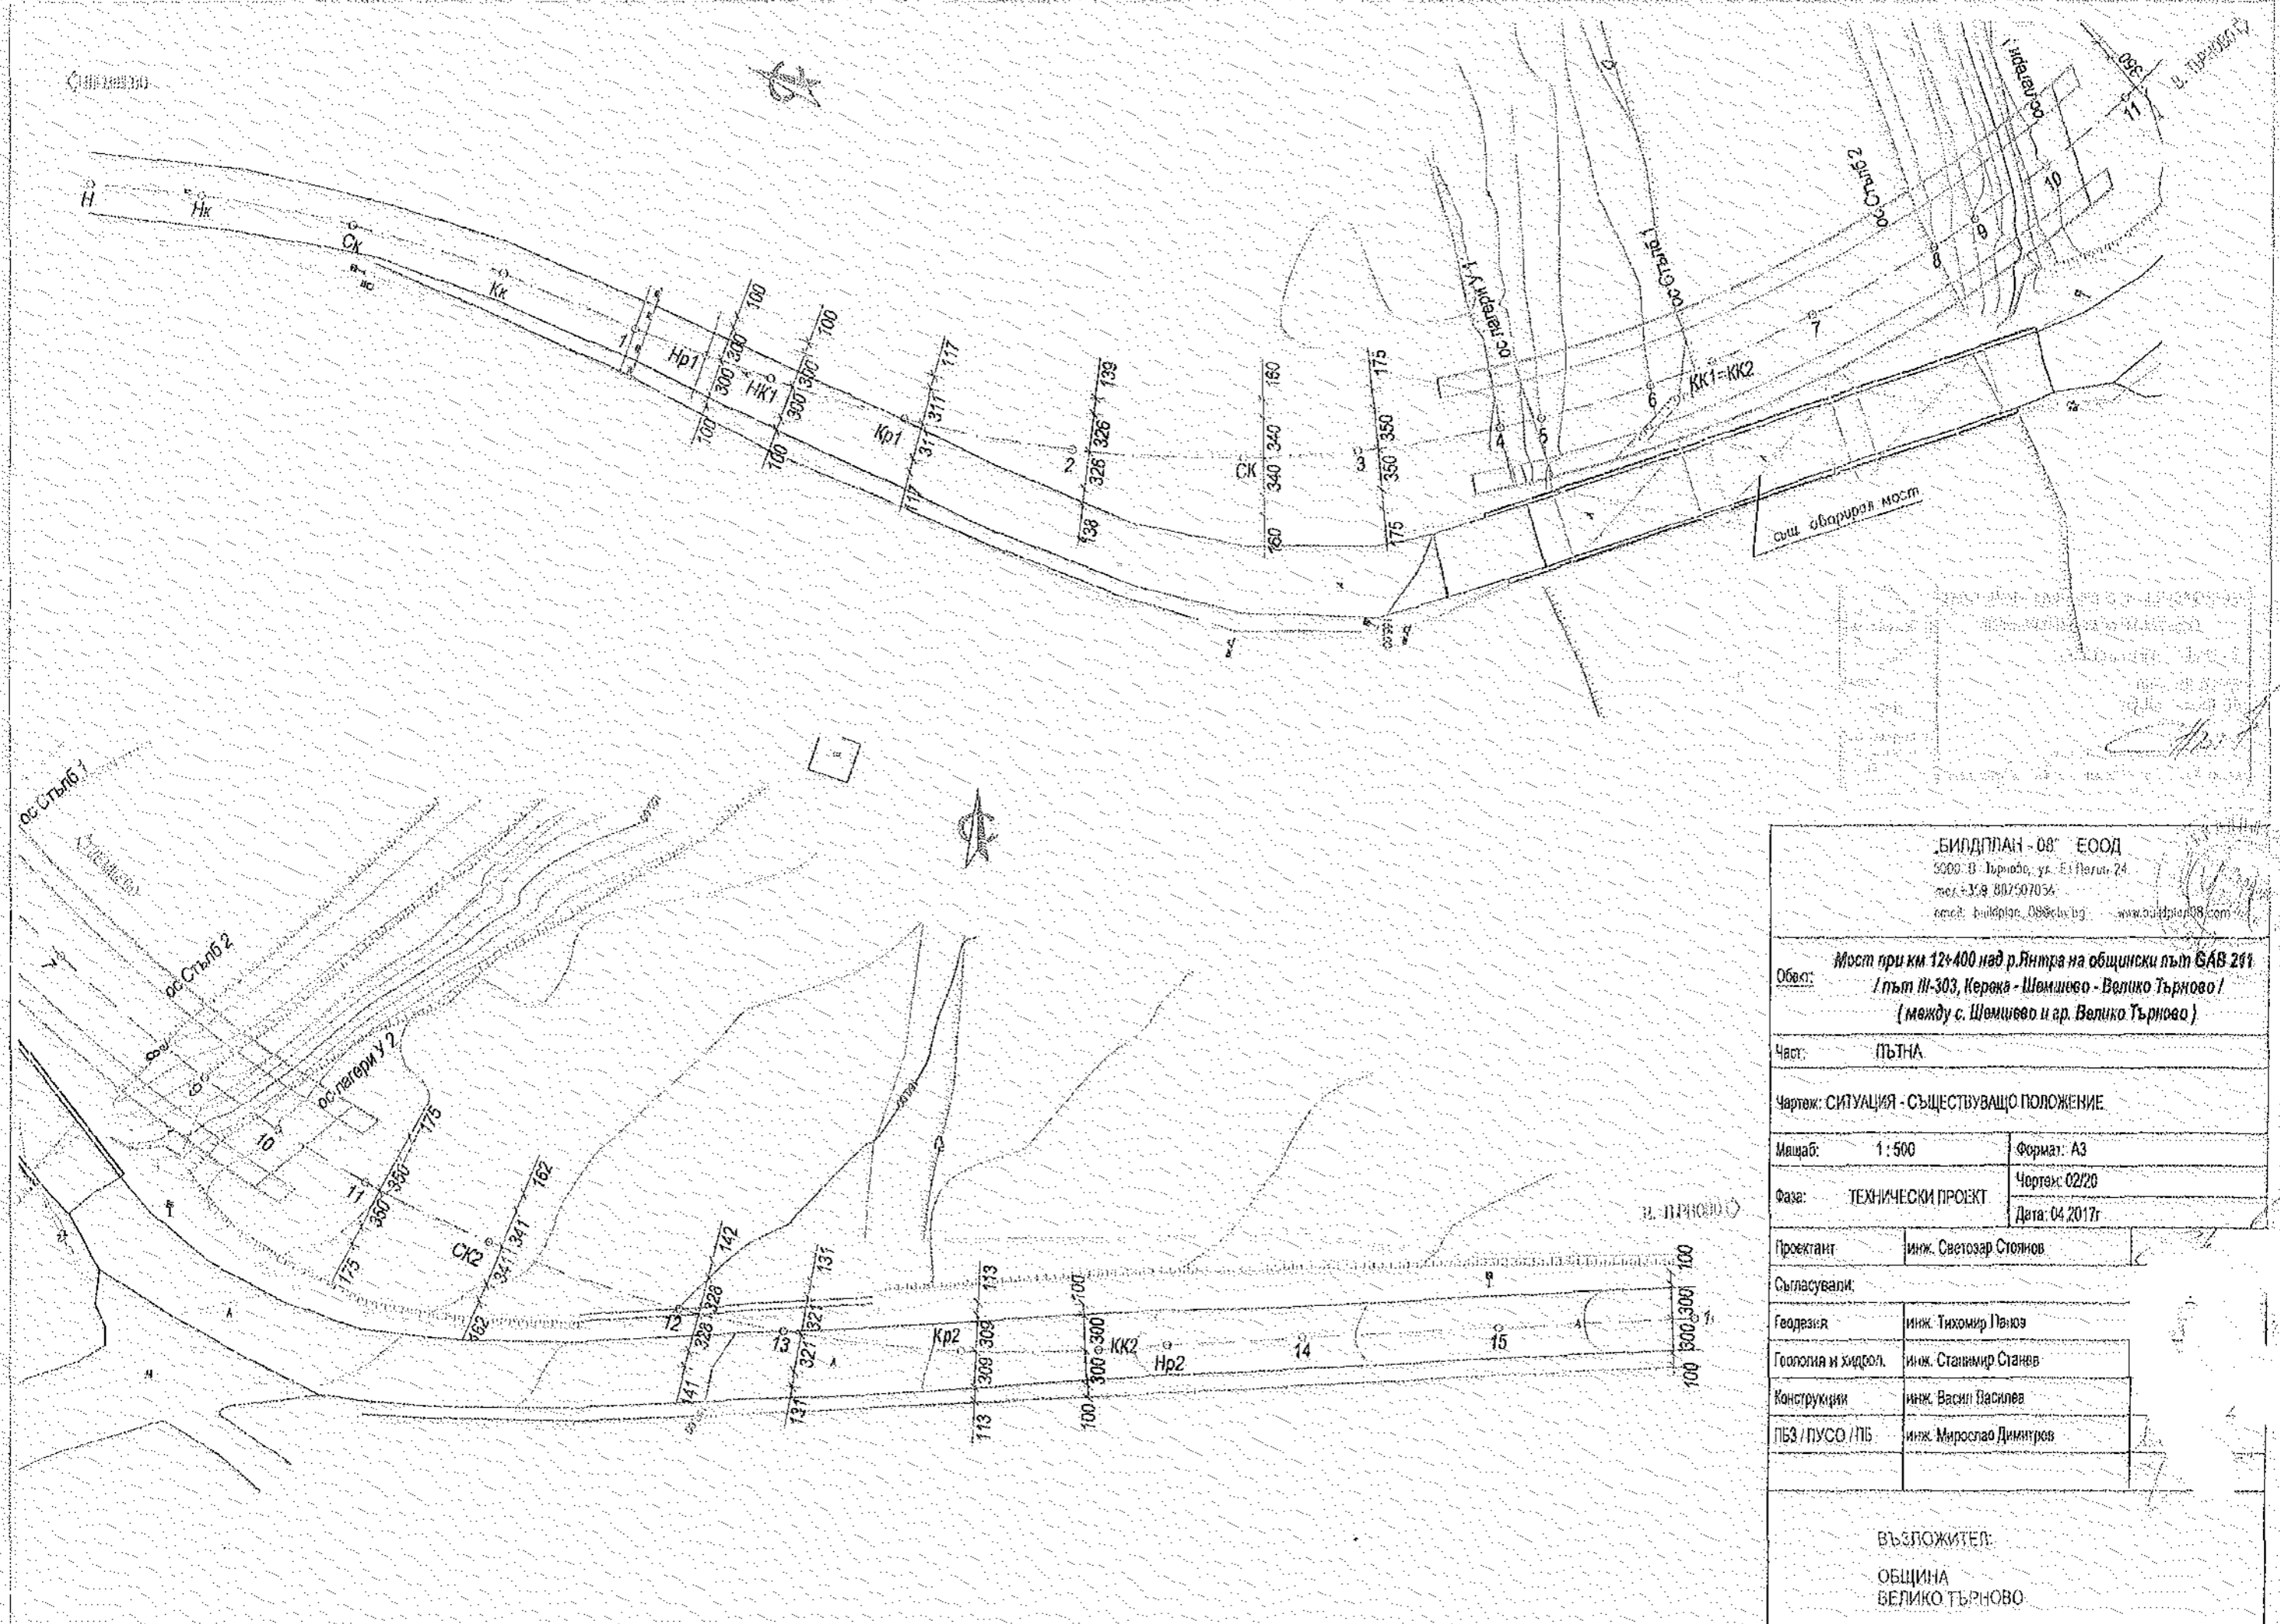

БИЛДПЛАН - 08' ЕООД 5000, В. Търново, ул. Ел Пегли, 24 тел: +359 802507054 email: bildplan_08@abv.bg www.bildplan08.com	
Обект:	Мост при км 12+400 над р.Янтра на общински път БВБ 261 / път III-303, Кережа - Шомшево - Велико Търново / (между с. Шомшево и гр. Велико Търново)
Част:	ПЪТНА
Чертж:	СИТУАЦИЯ - СЪЩЕСТВУВАЩО ПОЛОЖЕНИЕ
Мщаб:	1 : 500
Формат:	A3
Фаза:	ТЕХНИЧЕСКИ ПРОЕКТ
Чертж:	02/20
Дата:	04.2017г
Проектант:	инж. Светозар Стоянов
Съгласували:	
Геодезия:	инж. Тихомир Панов
Геология и хидрол.:	инж. Станимир Станев
Конструкции:	инж. Васил Василев
ПБЗ / ПУСО / ПБ:	инж. Мирослав Димитров
ВЪЗЛОЖИТЕЛ: ОБЩИНА БЕЛИКО ТЪРНОВО	

