

72.26

72.27

72.28

72.29

Нова захраниващ водопровод за имот 074010
 със сервитут до 3.0м от двете страни
 - общо ивица от 6.0м РЕ тръби $\phi 90$ мм, L=850м
 от които 577м външен ϕ до ВШ
 и 273м вътрешен ϕ до имота

0.235

БКПП 1x6.30 kVA - 20 kV
 2650/2400/2390 мм

6.00
 3.00
 2.00
 1.00

NA2XS(F)2Y3x1x95 mm² - 20 kV
 в изкоп 1.30/0.4 м

74.10

74.6

74.7

0.232

74.8

NA2XS(F)2Y3x1x95 mm² - 21
 в изкоп 1.30/0.4 м

(74)

0.218

73.7

73.8

73.41

74.9


0.614

73.10

Нова водом шахта
 с водомери за пил.битови
 и III нужди на имот 074010
 (ВШ е в друг имот на същия с

73.11/5.124

73.9

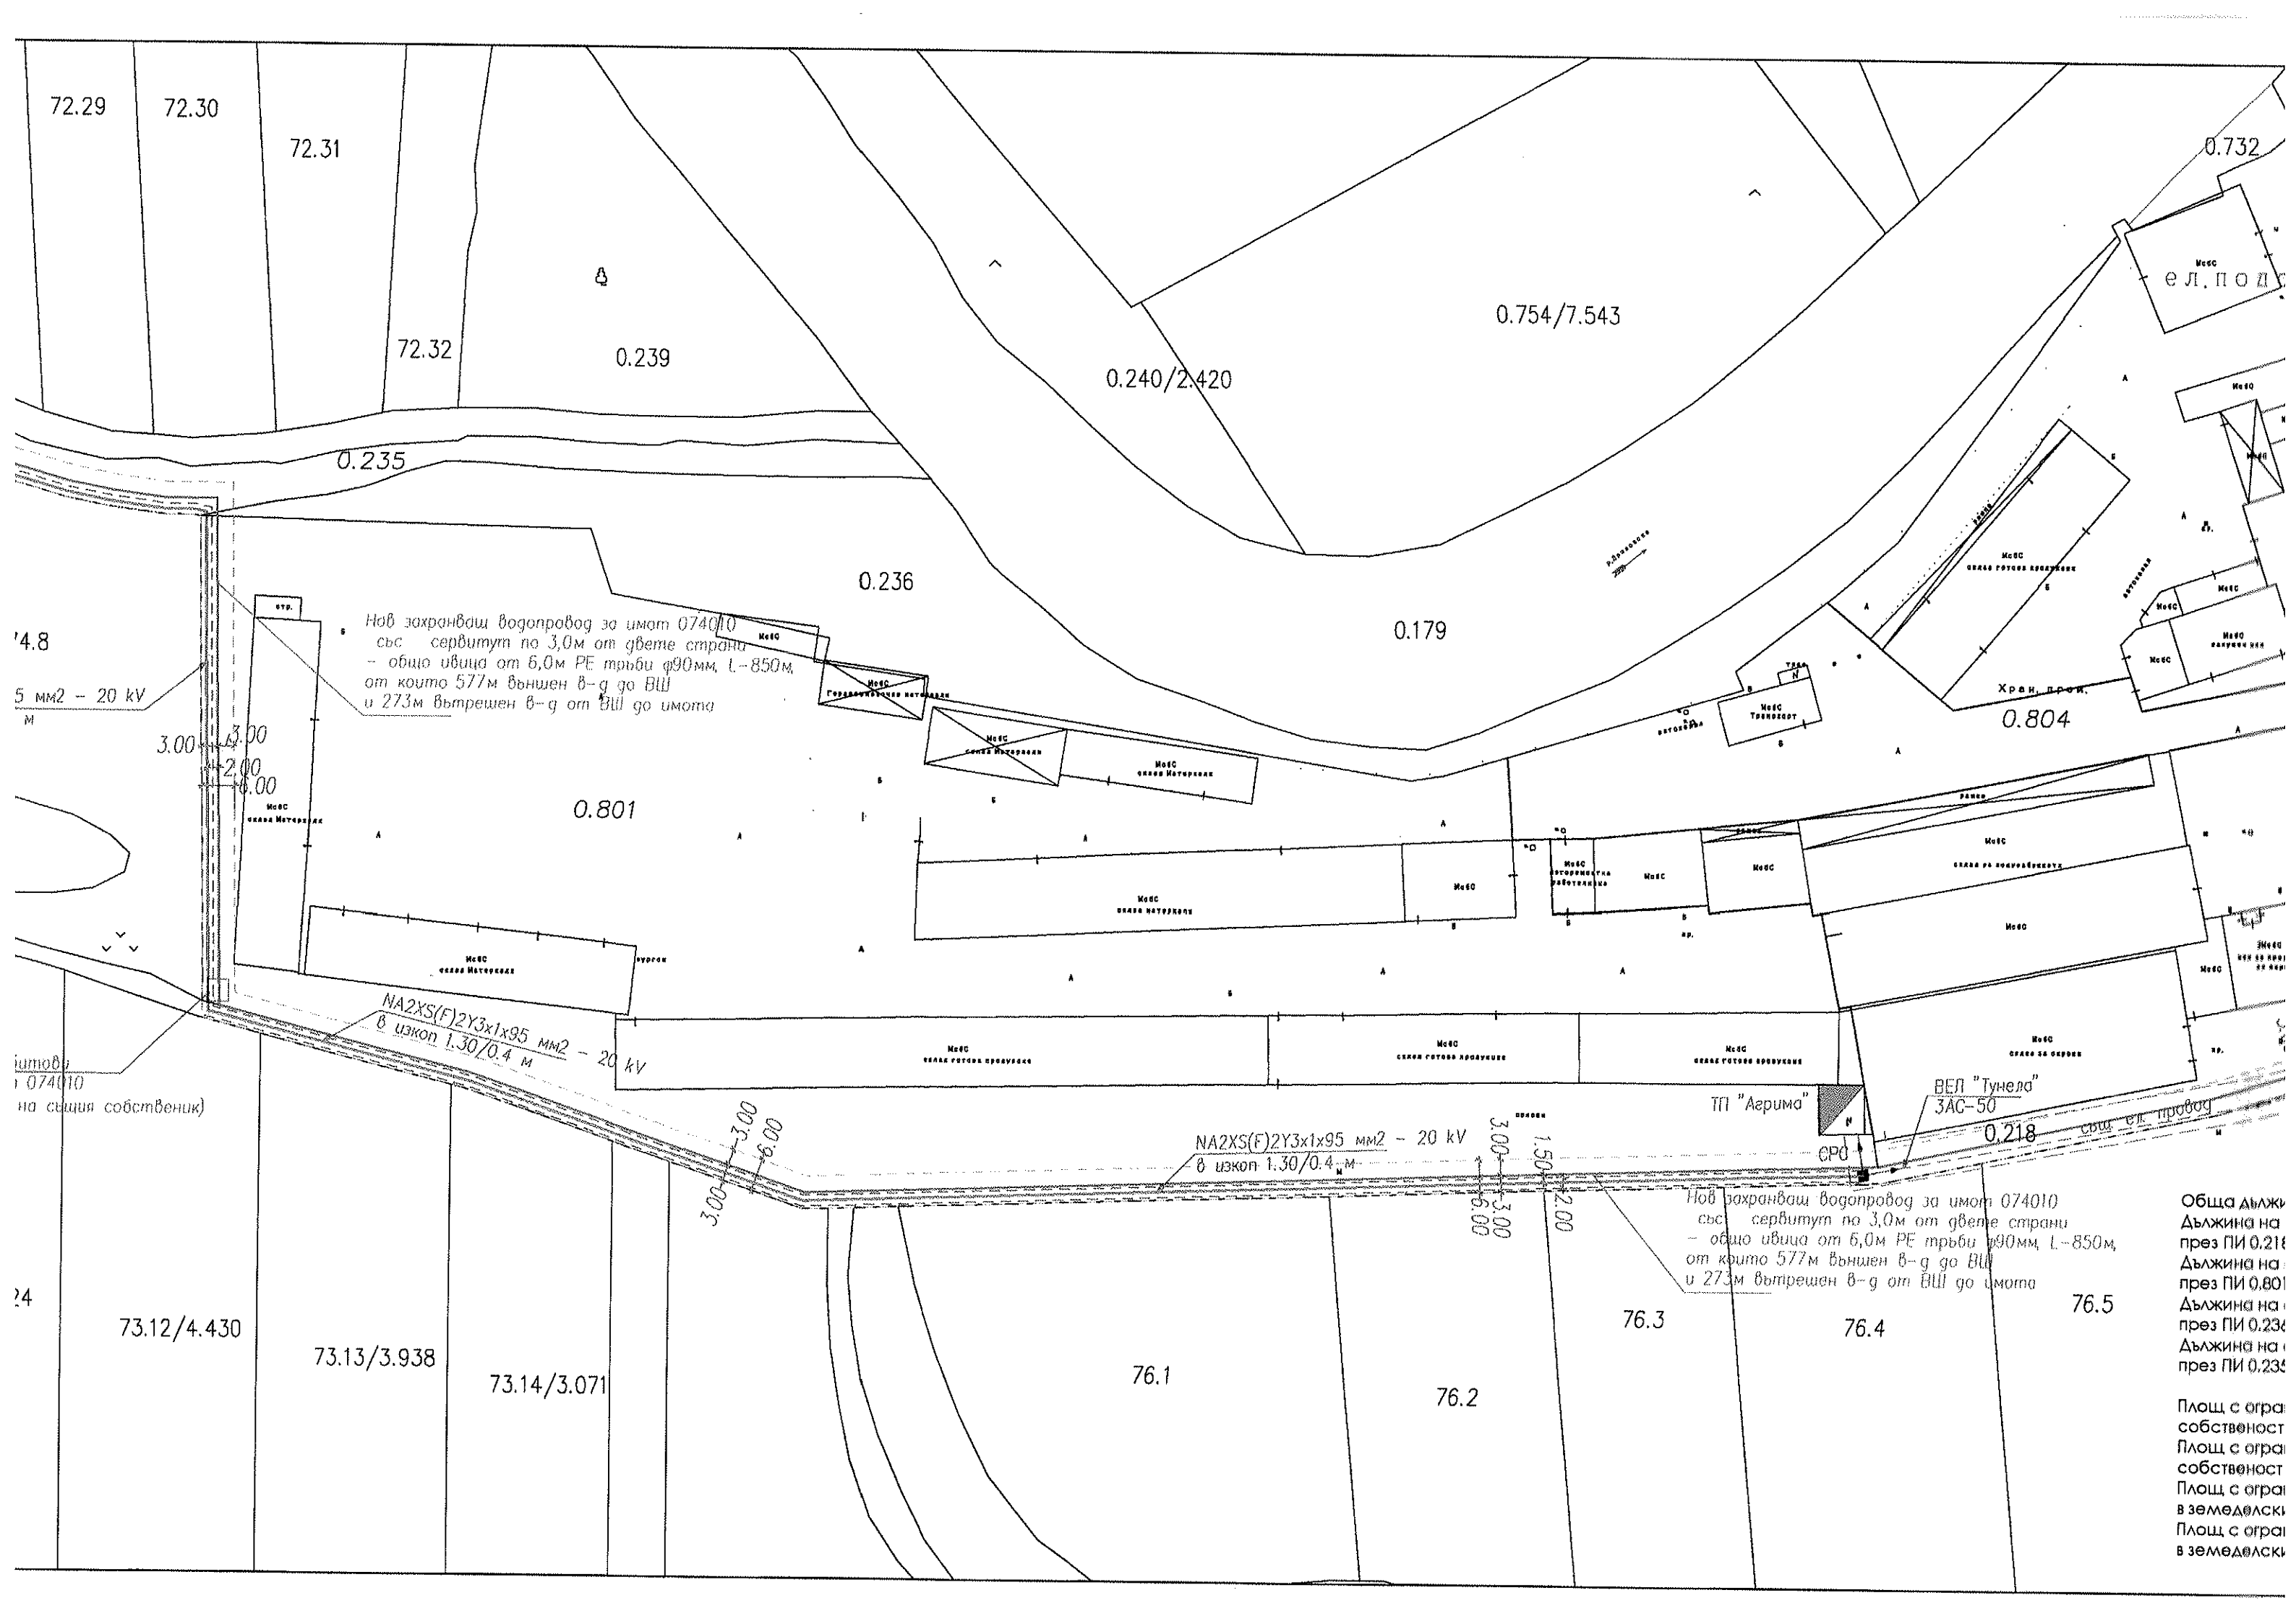


Обща дължина
Дължина на
през ПИ 0.218
Дължина на
през ПИ 0.801
Дължина на
през ПИ 0.236
Дължина на
през ПИ 0.235

Площ с огра
собственост
Площ с огра
собственост
Площ с огра
в земеделски
Площ с огра
в земеделски

ПОДРОБЕН УСТРОЙСТВЕН ПЛАН - ПАРЦЕЛАРЕН ПЛАН за ВЪНШНО ЕЛ и ВиК ЗАХРАНВАНЕ на ПИ 74.10, землище Дебелец с цел промяна предназначението на земята за "Производствени и складови дейности"



**ПАРЦЕЛАРЕН ПЛАН
М 1:1000**

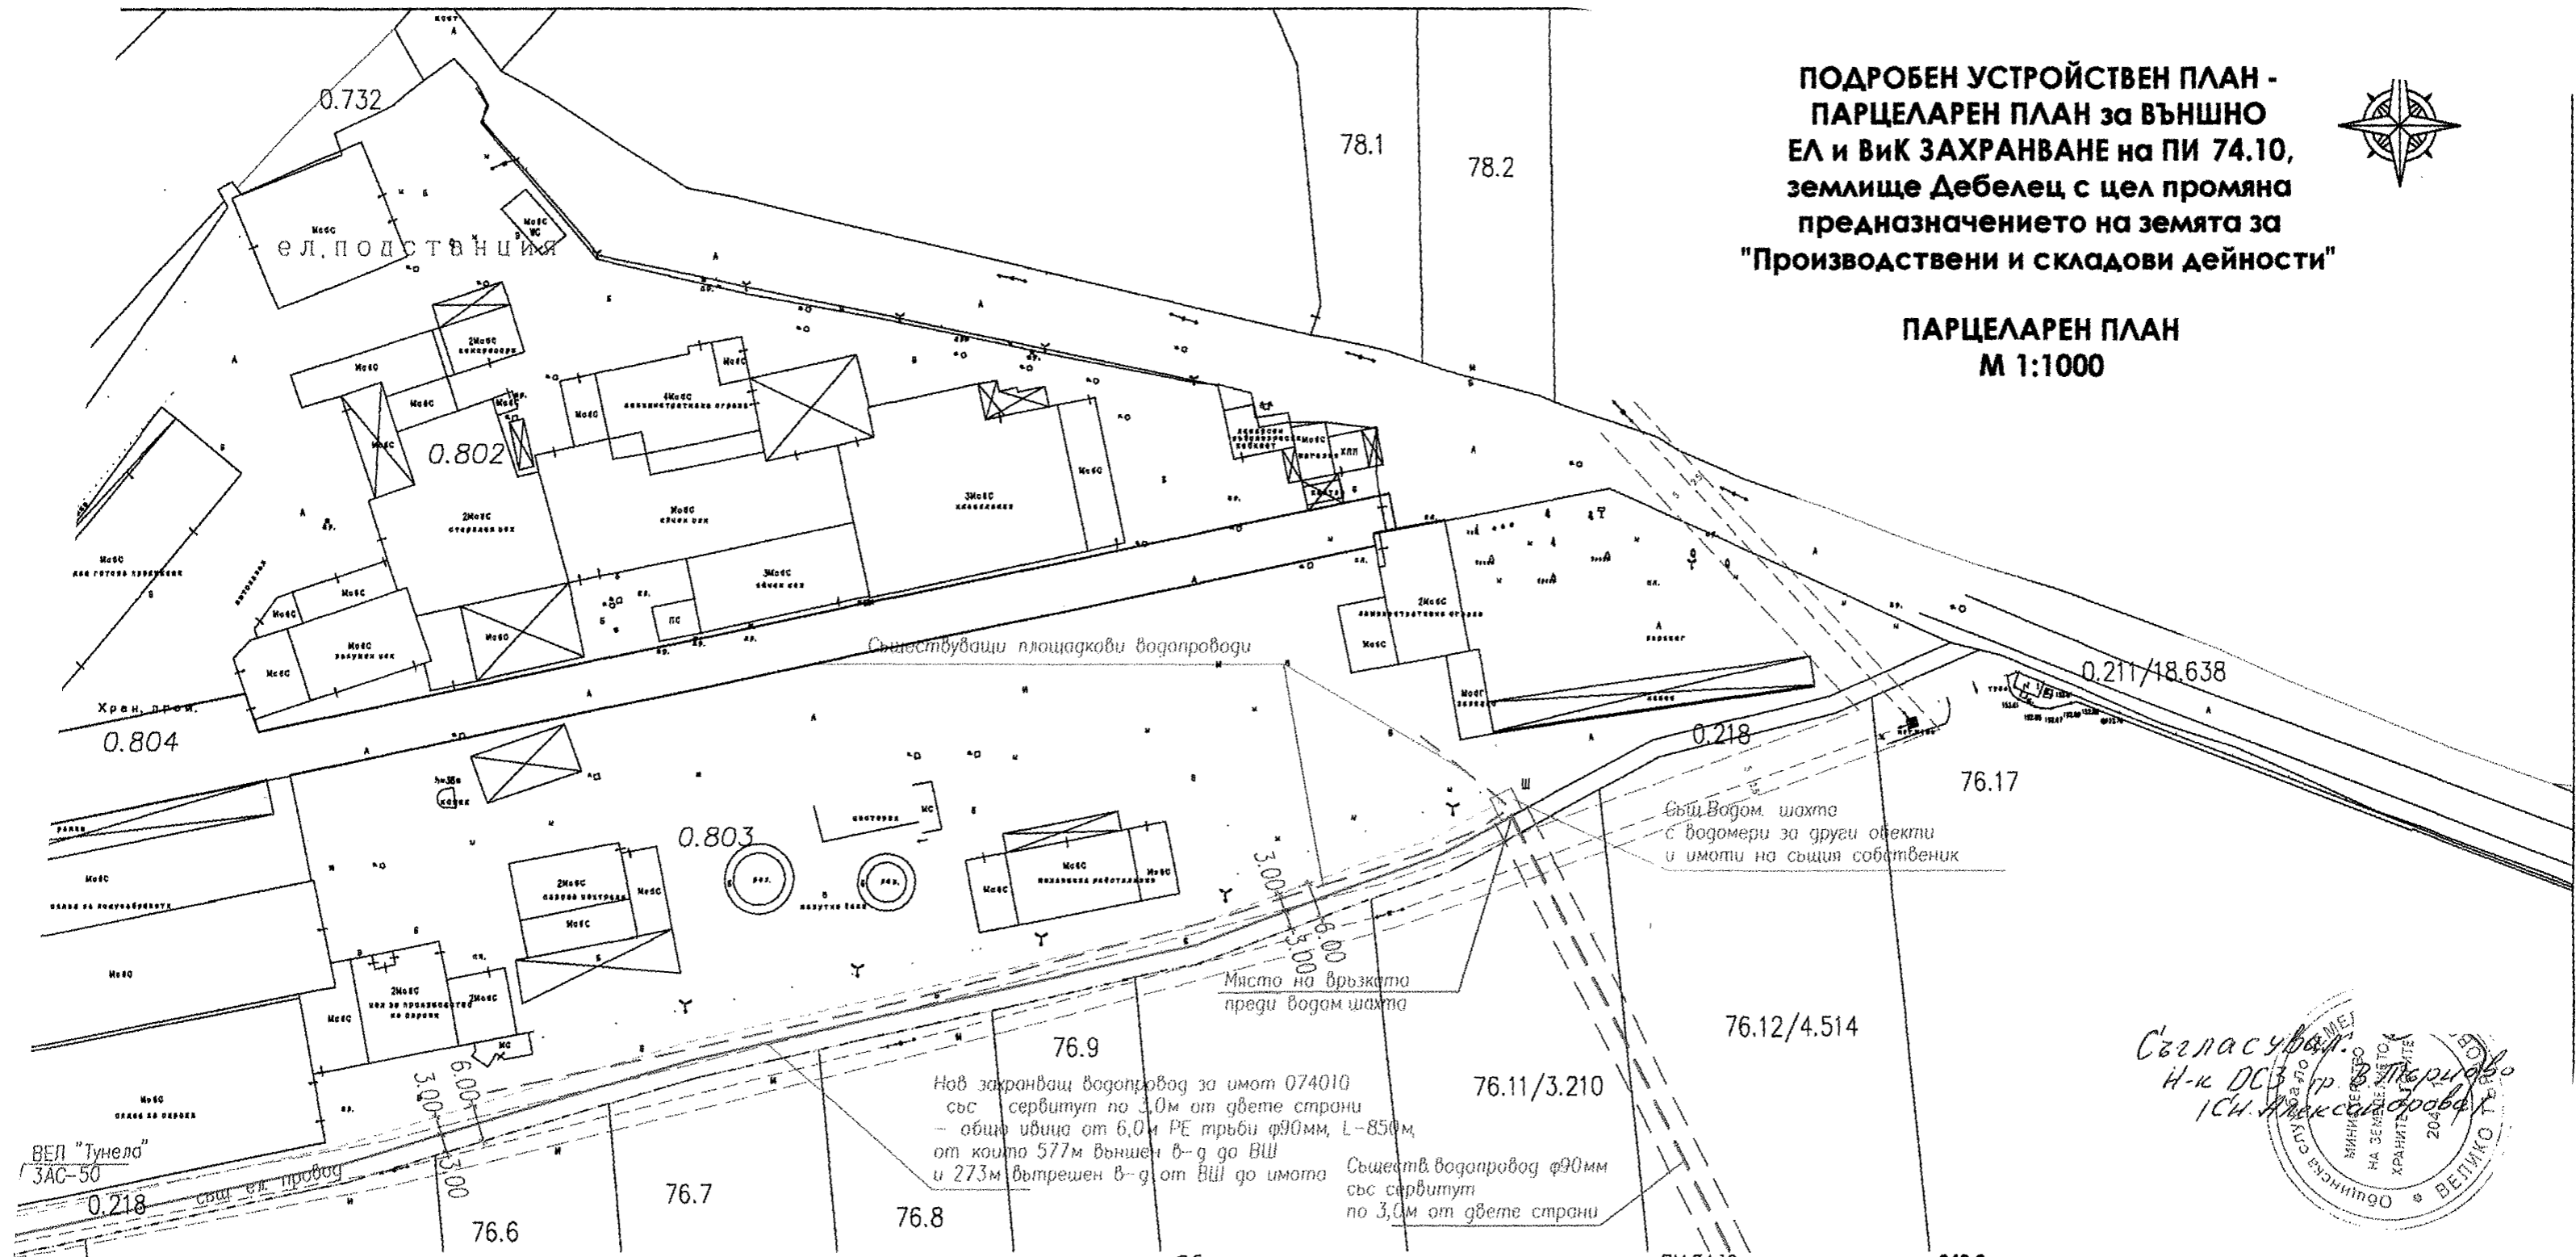

за имот 074010 от двете страни с тръби $\varnothing 90\text{mm}$, L-850м, -г до ВШ и ВШ до имота	Обща дължина на ел. кабел за захранването на ПИ 74.10 с електричество	- 574,0 м	Обща дължина на водопровод за захранването на ПИ 74.10 с вода	- 849,0 м
	Дължина на ел. кабел за захранването на ПИ 74.10 с електричество през ПИ 0.218 /полски път, собственост на Община Велико Търново/	- 312,0 м	Дължина на вода за захранването на ПИ 74.10 с вода през ПИ 0.218 /полски път, собственост на Община Велико Търново/	- 575,54 м
	Дължина на ел. кабел за захранването на ПИ 74.10 с електричество през ПИ 0.801 /птицеферма, собственост на "Сигма 2003" ЕООД/	- 88,86 м	Дължина на водопровод за захранването на ПИ 74.10 с вода през ПИ 0.801 /птицеферма, собственост на "Сигма 2003" ЕООД/	- 89,33 м
	Дължина на ел. кабел за захранването на ПИ 74.10 с електричество през ПИ 0.236 /гори и хр. в зем.земи, собственост на Община В. Търново/	- 0,24 м	Дължина на водопровод за захранването на ПИ 74.10 с вода през ПИ 0.236 /гори и хр. в зем.земи, собственост на Община В. Търново/	- 0,73 м
	Дължина на ел. кабел за захранването на ПИ 74.10 с електричество през ПИ 0.235 /гори и хр. в зем.земи, собственост на Община В. Търново/	- 169,83 м	Дължина на водопровод за захранването на ПИ 74.10 с вода през ПИ 0.235 /гори и хр. в зем.земи, собственост на Община В. Търново/	- 178,39 м
	Площ с ограничено ползване от ел. кабел през ПИ 0.218 /полски път, собственост на Община Велико Търново/	- 624,0 м ²	Площ с ограничено ползване от водопровод през ПИ 0.218 /полски път, собственост на Община Велико Търново/	- 1 726,62 м ²
	Площ с ограничено ползване от ел. кабел през ПИ 0.801 /птицеферма, собственост на "Сигма 2003" ЕООД/	- 177,72 м ²	Площ с ограничено ползване от водопровод през ПИ 0.803 /птицеферма, собственост на "Сигма 2003" ЕООД/	- 793,08 м ²
	Площ с ограничено ползване от ел. кабел през ПИ 0.236 /гори и храсти в земеделски земи, собственост на Община Велико Търново/	- 0,48 м ²	Площ с ограничено ползване от водопровод през ПИ 0.801 /птицеферма, собственост на "Сигма 2003" ЕООД/	- 1 469,52 м ²
	Площ с ограничено ползване от ел. кабел през ПИ 0.235 /гори и храсти в земеделски земи, собственост на Община Велико Търново/	- 339,66 м ²	Площ с ограничено ползване от водопровод през ПИ 0.236 /гори и храсти в земеделски земи, собственост на Община Велико Търново/	- 4,38 м ²
			Площ с ограничено ползване от водопровод през ПИ 0.235 /гори и храсти в земеделски земи, собственост на Община Велико Търново/	- 1 070,34 м ²

Съгласуван
И-к ДСЗ
И-к Александър
2015

КАМЕРНА АРХИВЕРЕНТЕ В ИНВЕСТИЦИОННОТО ПРОЕКТИРАНЕ
СЪГЛАСИЕ НА ПРОЕКТАНТОРА ПРАВОСЛОБНОСТ
Регистрационен № 02/2015
МОН. ТЪР. АС
СЪГЛАСИЕ