



Становище 94-00-54/26.06.2018

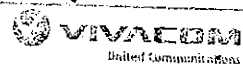

БТУ ЕАД
СТРОИТЕЛЕН КОНТРОЛ НА ЕСМ
СЪГЛАСИЕ ЗА СРОК ОТ 1 ГОДИНА
За проект №: 027.8704.198
СЪГЛАСИЕВНО ПИСМО № 4951-40/17.06.2018
ДАТА 26.06.2018, подпис.....

- Заб:**
1. Преди започване на изкопни работи да се появи представител на БТК ЕАД, за трасиране на място.
 2. В местата на пресичане и обвиване изкопните работи да се извършват на ръка.
 3. Да се спазват нормативните хоризонтални и вертикални отстояния спрямо "Наредба № 6" и "Наредба № 8".
 4. Всички щети ще бъдат за сметка на възложителя.

Легенда БТК
- - - - - съобщ. каб. - в изкоп
- - - - - оптичен кабел в изкоп

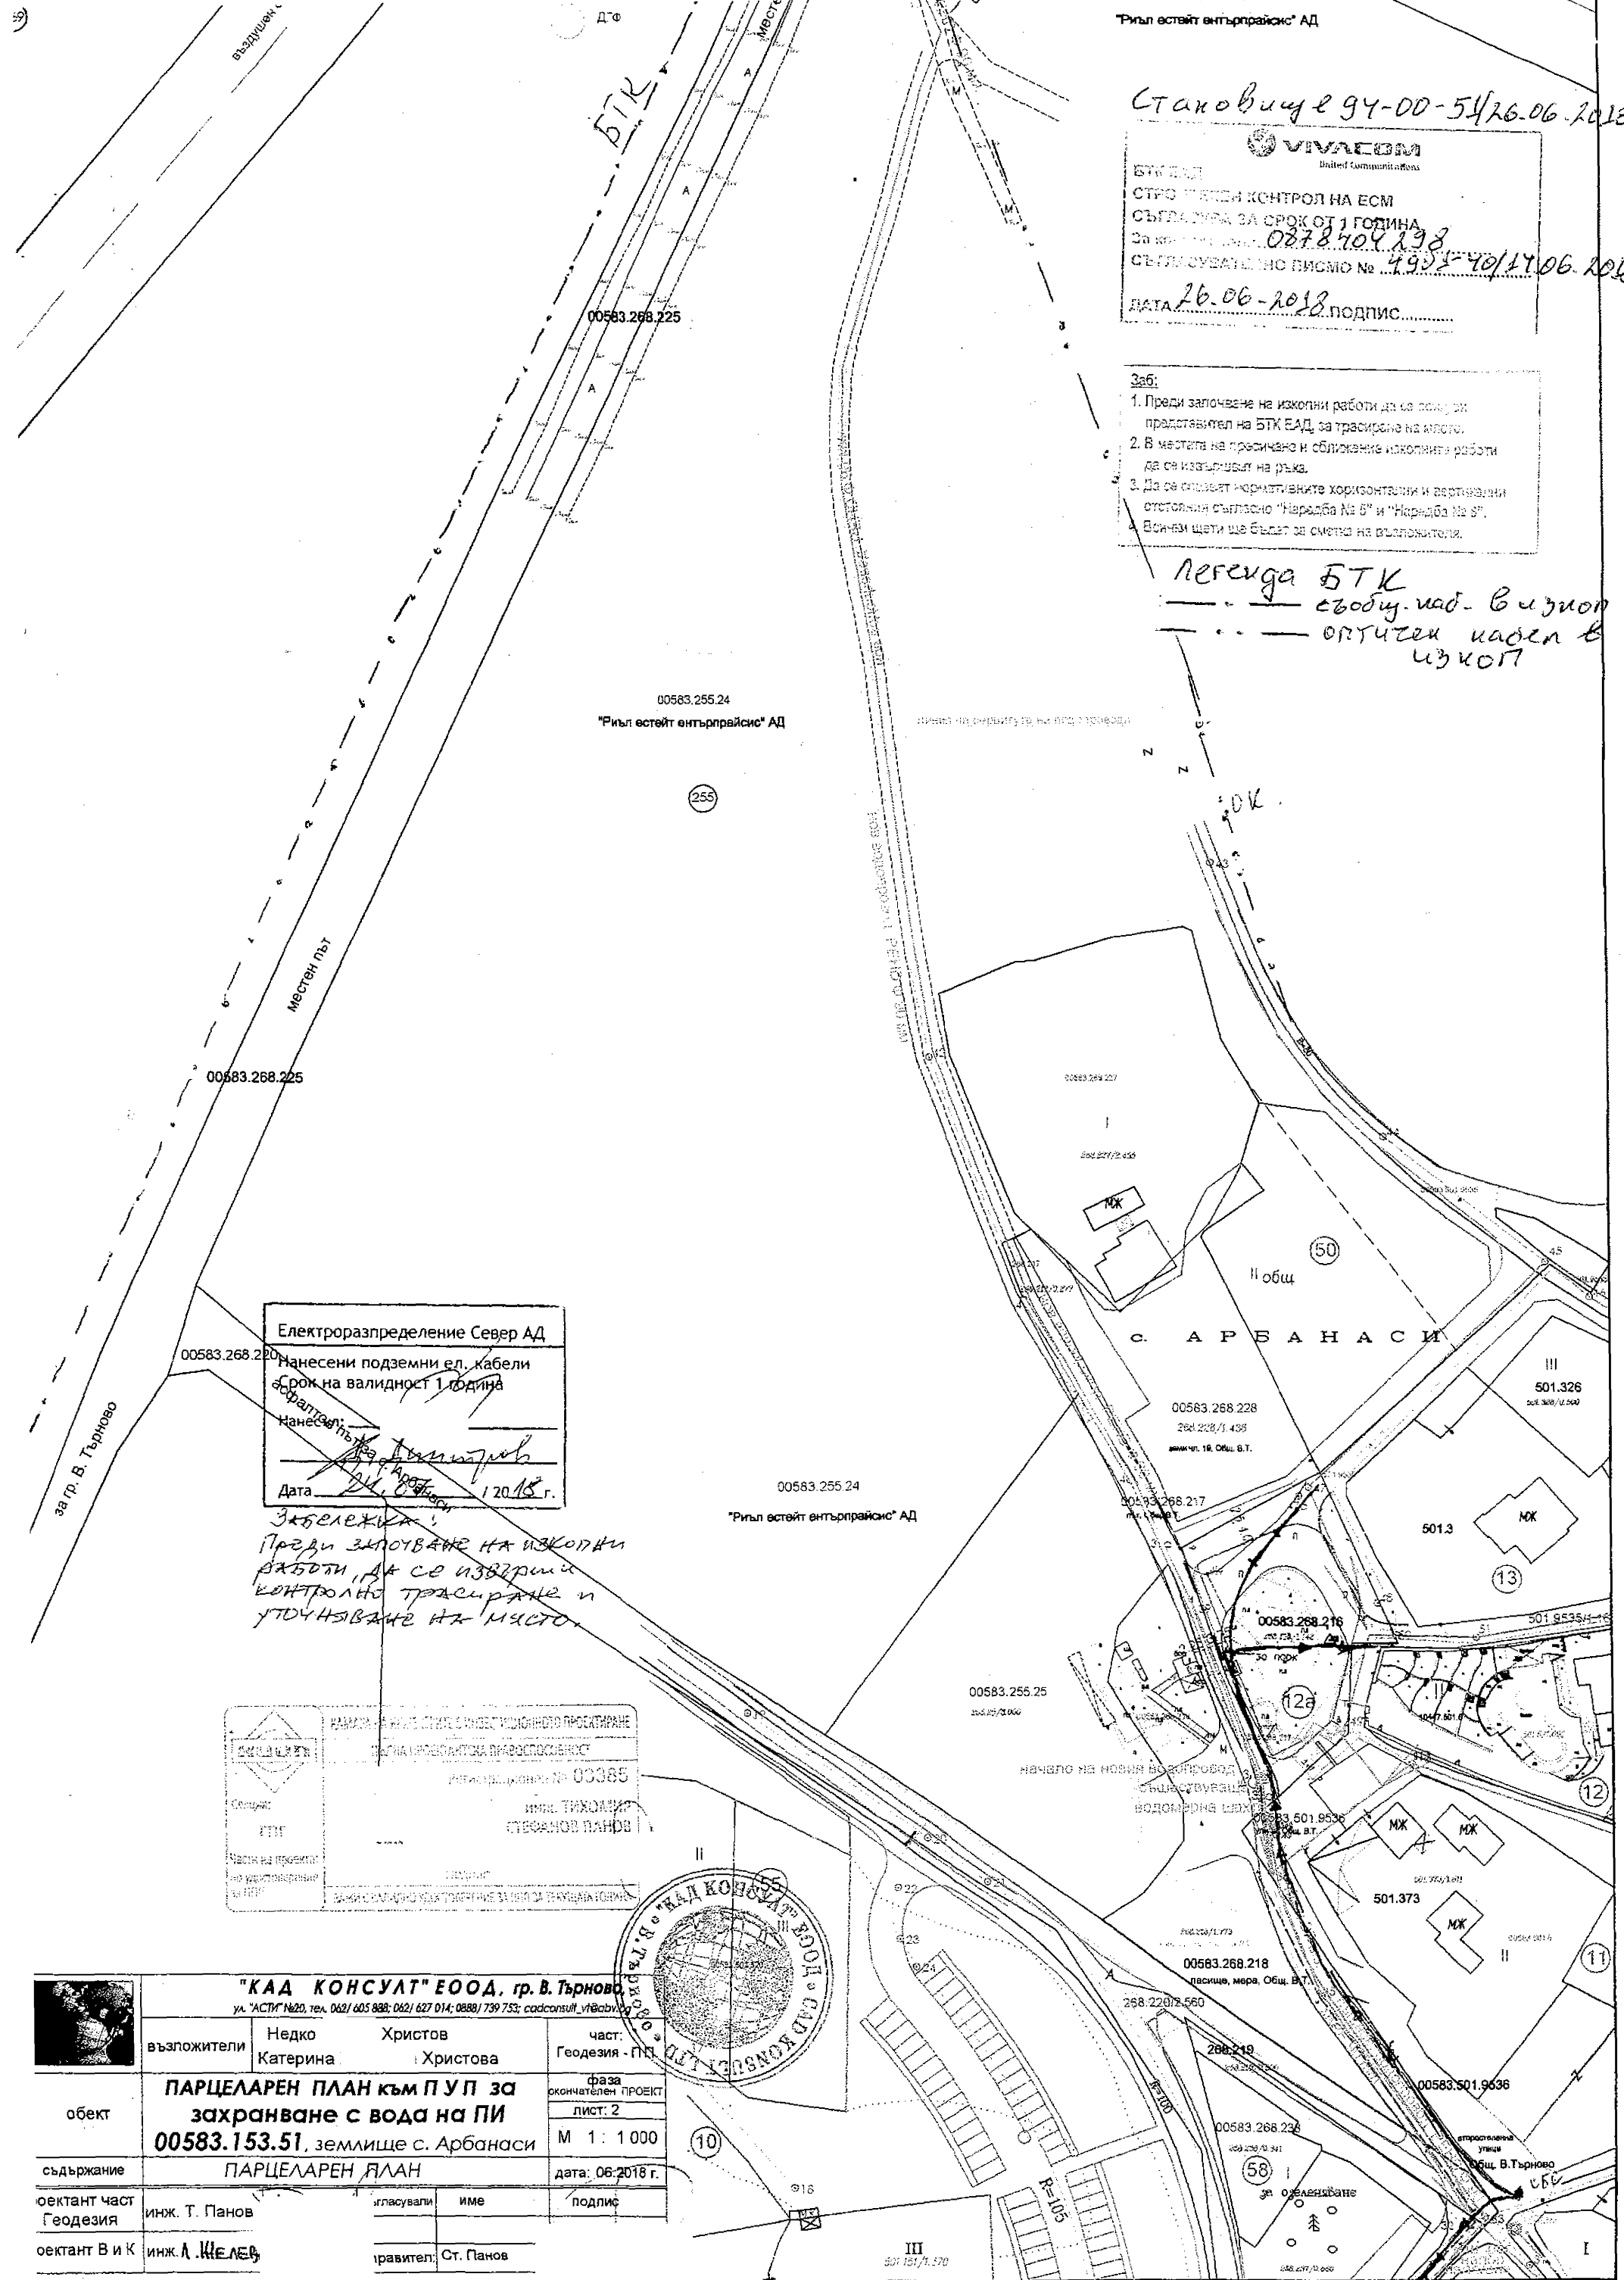

Електроразпределение Север АД
Нанесени подземни ел. кабели
Срок на валидност 1 година
Нанесено от: *Т. Панов*
Дата: *24.06.2018* г.

Забележка:
Преди започване на изкопни работи да се извърши контролно трасиране и уточняване на място.

КАМПАНИА ЗА ПОСЪВЕЩАВАНЕ С ИНВЕСТИЦИОННОТО ПРОЕКТИРАНЕ
"ПАРЦЕЛАРЕН ПЛАН ЗА ЗАХРАНВАНЕ С ВОДА НА ПИ
00583.153.51, ЗЕМЛИЩЕ С. АРБАНАСИ"
Референтен номер: 00385
Селектир: **ИМ. ТИХОМИР СТЕФАНОВ ПАНОВ**



"КААД КОНСУЛТ" ЕООД, гр. В. Търново ул. "АСТИГ" №20, тел. 062/ 605 888; 062/ 627 014; 0888/ 739 753; cadconsul@vtabvd.com			
възложители	Недко Христов Катерина Христова	част:	Геодезия - П.П.
обект	ПАРЦЕЛАРЕН ПЛАН към ПУП за захранване с вода на ПИ 00583.153.51, землище с. Арбанаси		
съдържание	ПАРЦЕЛАРЕН ПЛАН		
офектант част	инж. Т. Панов	гласували	име
офектант В и К	инж. А. ШЕЛЕВ	правител:	Ст. Панов