

**ПАРЦЕЛАРЕН ПЛАН
за ИЗГРАЖДАНЕТО НА НОВА
КАНАЛИЗАЦИЯ ЗА БИТОВО - ОТПАД
ВОДИ ОТ "ХОТЕЛ - РЕЗИДЕНС
СВЕТА ГОРА" в ПИ 136.15 ДО
СЪЩЕСТВУВАЩА ШАХТА В ПИ 512.
гр. Велико Търново**



М 1:1 000


Легенда:

- съществуваща канализация Ø 200 мм
- нова канализация HDPE Ø 200 мм
- сервитут около нова канализация


Обща дължина нова канализация HDPE 200 мм
Дължина на нова канализация HDPE 200 мм през ПИ 136.2/извънземни паркове и лесопаркове, собственост на Община Велико Търново /
Дължина на нова канализация HDPE 200 мм през ПИ 512.115/за туристически бази, собственост на "Ученически огни и спорт" ЕАД/


Площ с ограничено ползване от ПИ 136.2/извънземни паркове и лесопаркове, собственост на Община Велико Търново /
Площ с ограничено ползване от ПИ 512.115 /за туристически бази, собственост на "Ученически огни и спорт" ЕАД/

нова канализационна тръба
Ø 200 мм, L=689 м, h=2.0, z=42.0 м
i=0.0832, Q=112 л/с, v=3.5 м/с
коло 11-15 броя РЩ (на следващ етап)

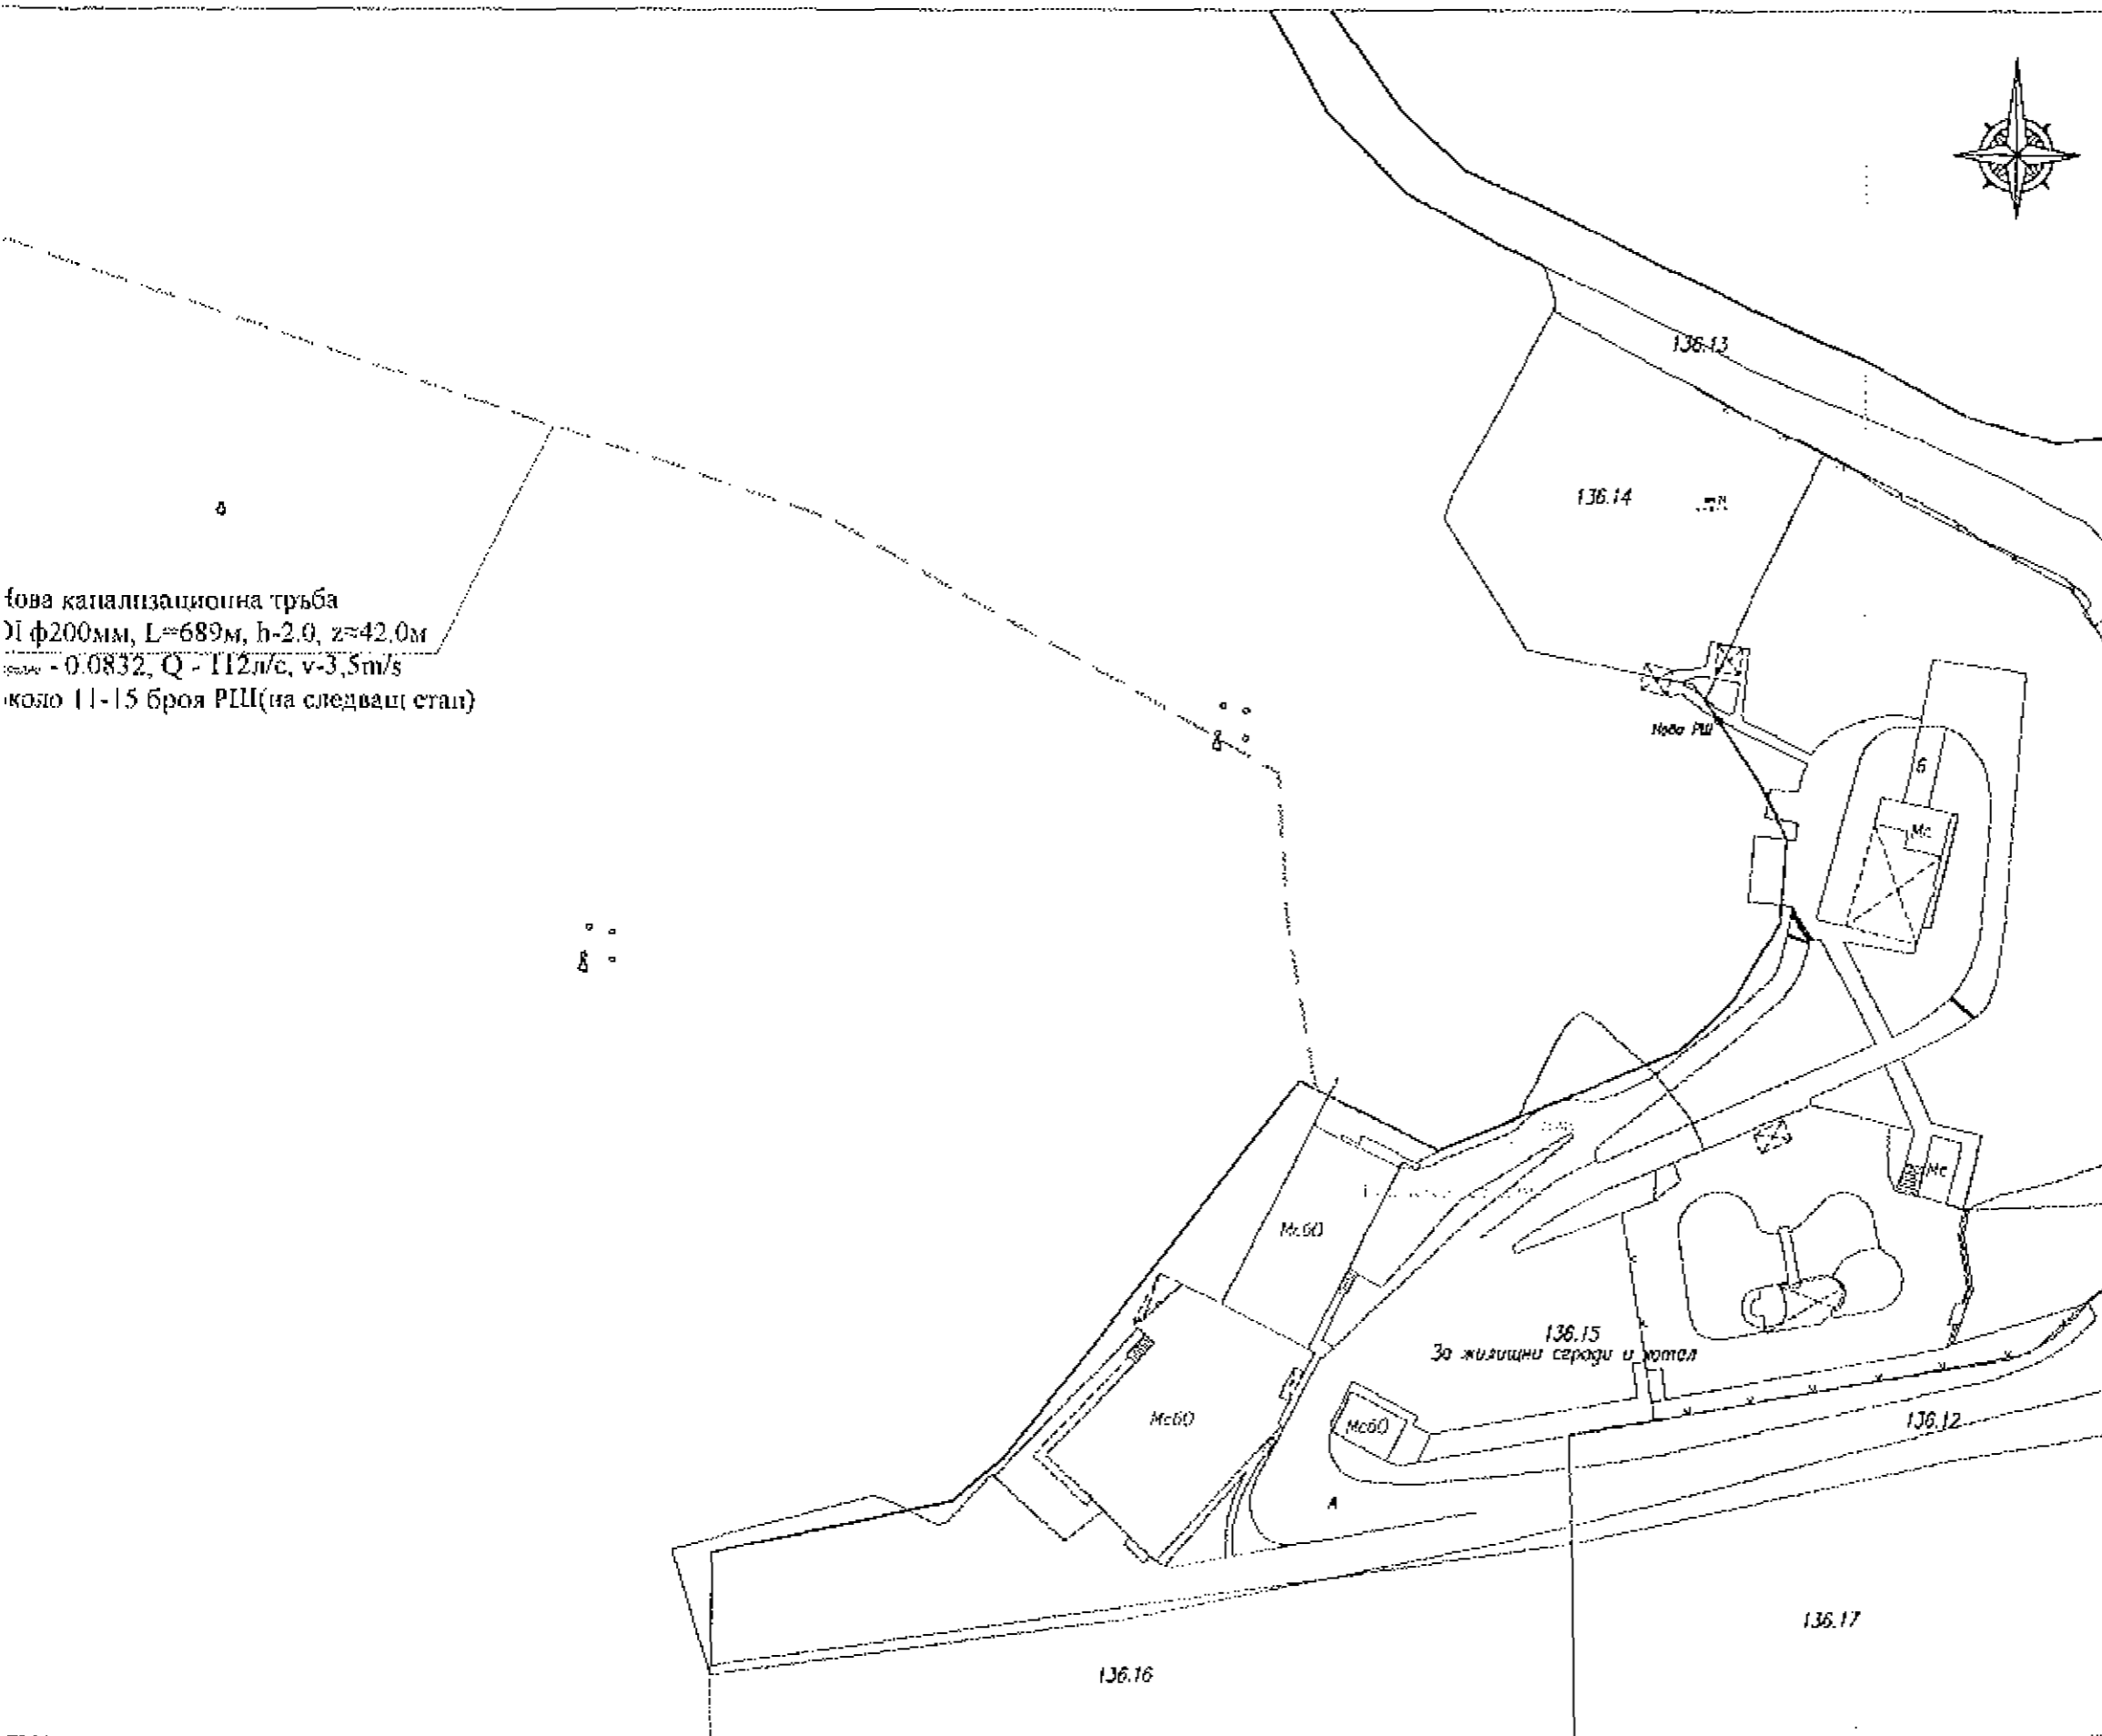


Проектант:

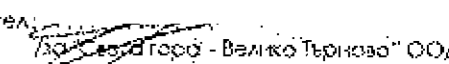"Света Гора - Велико Търново" ООД

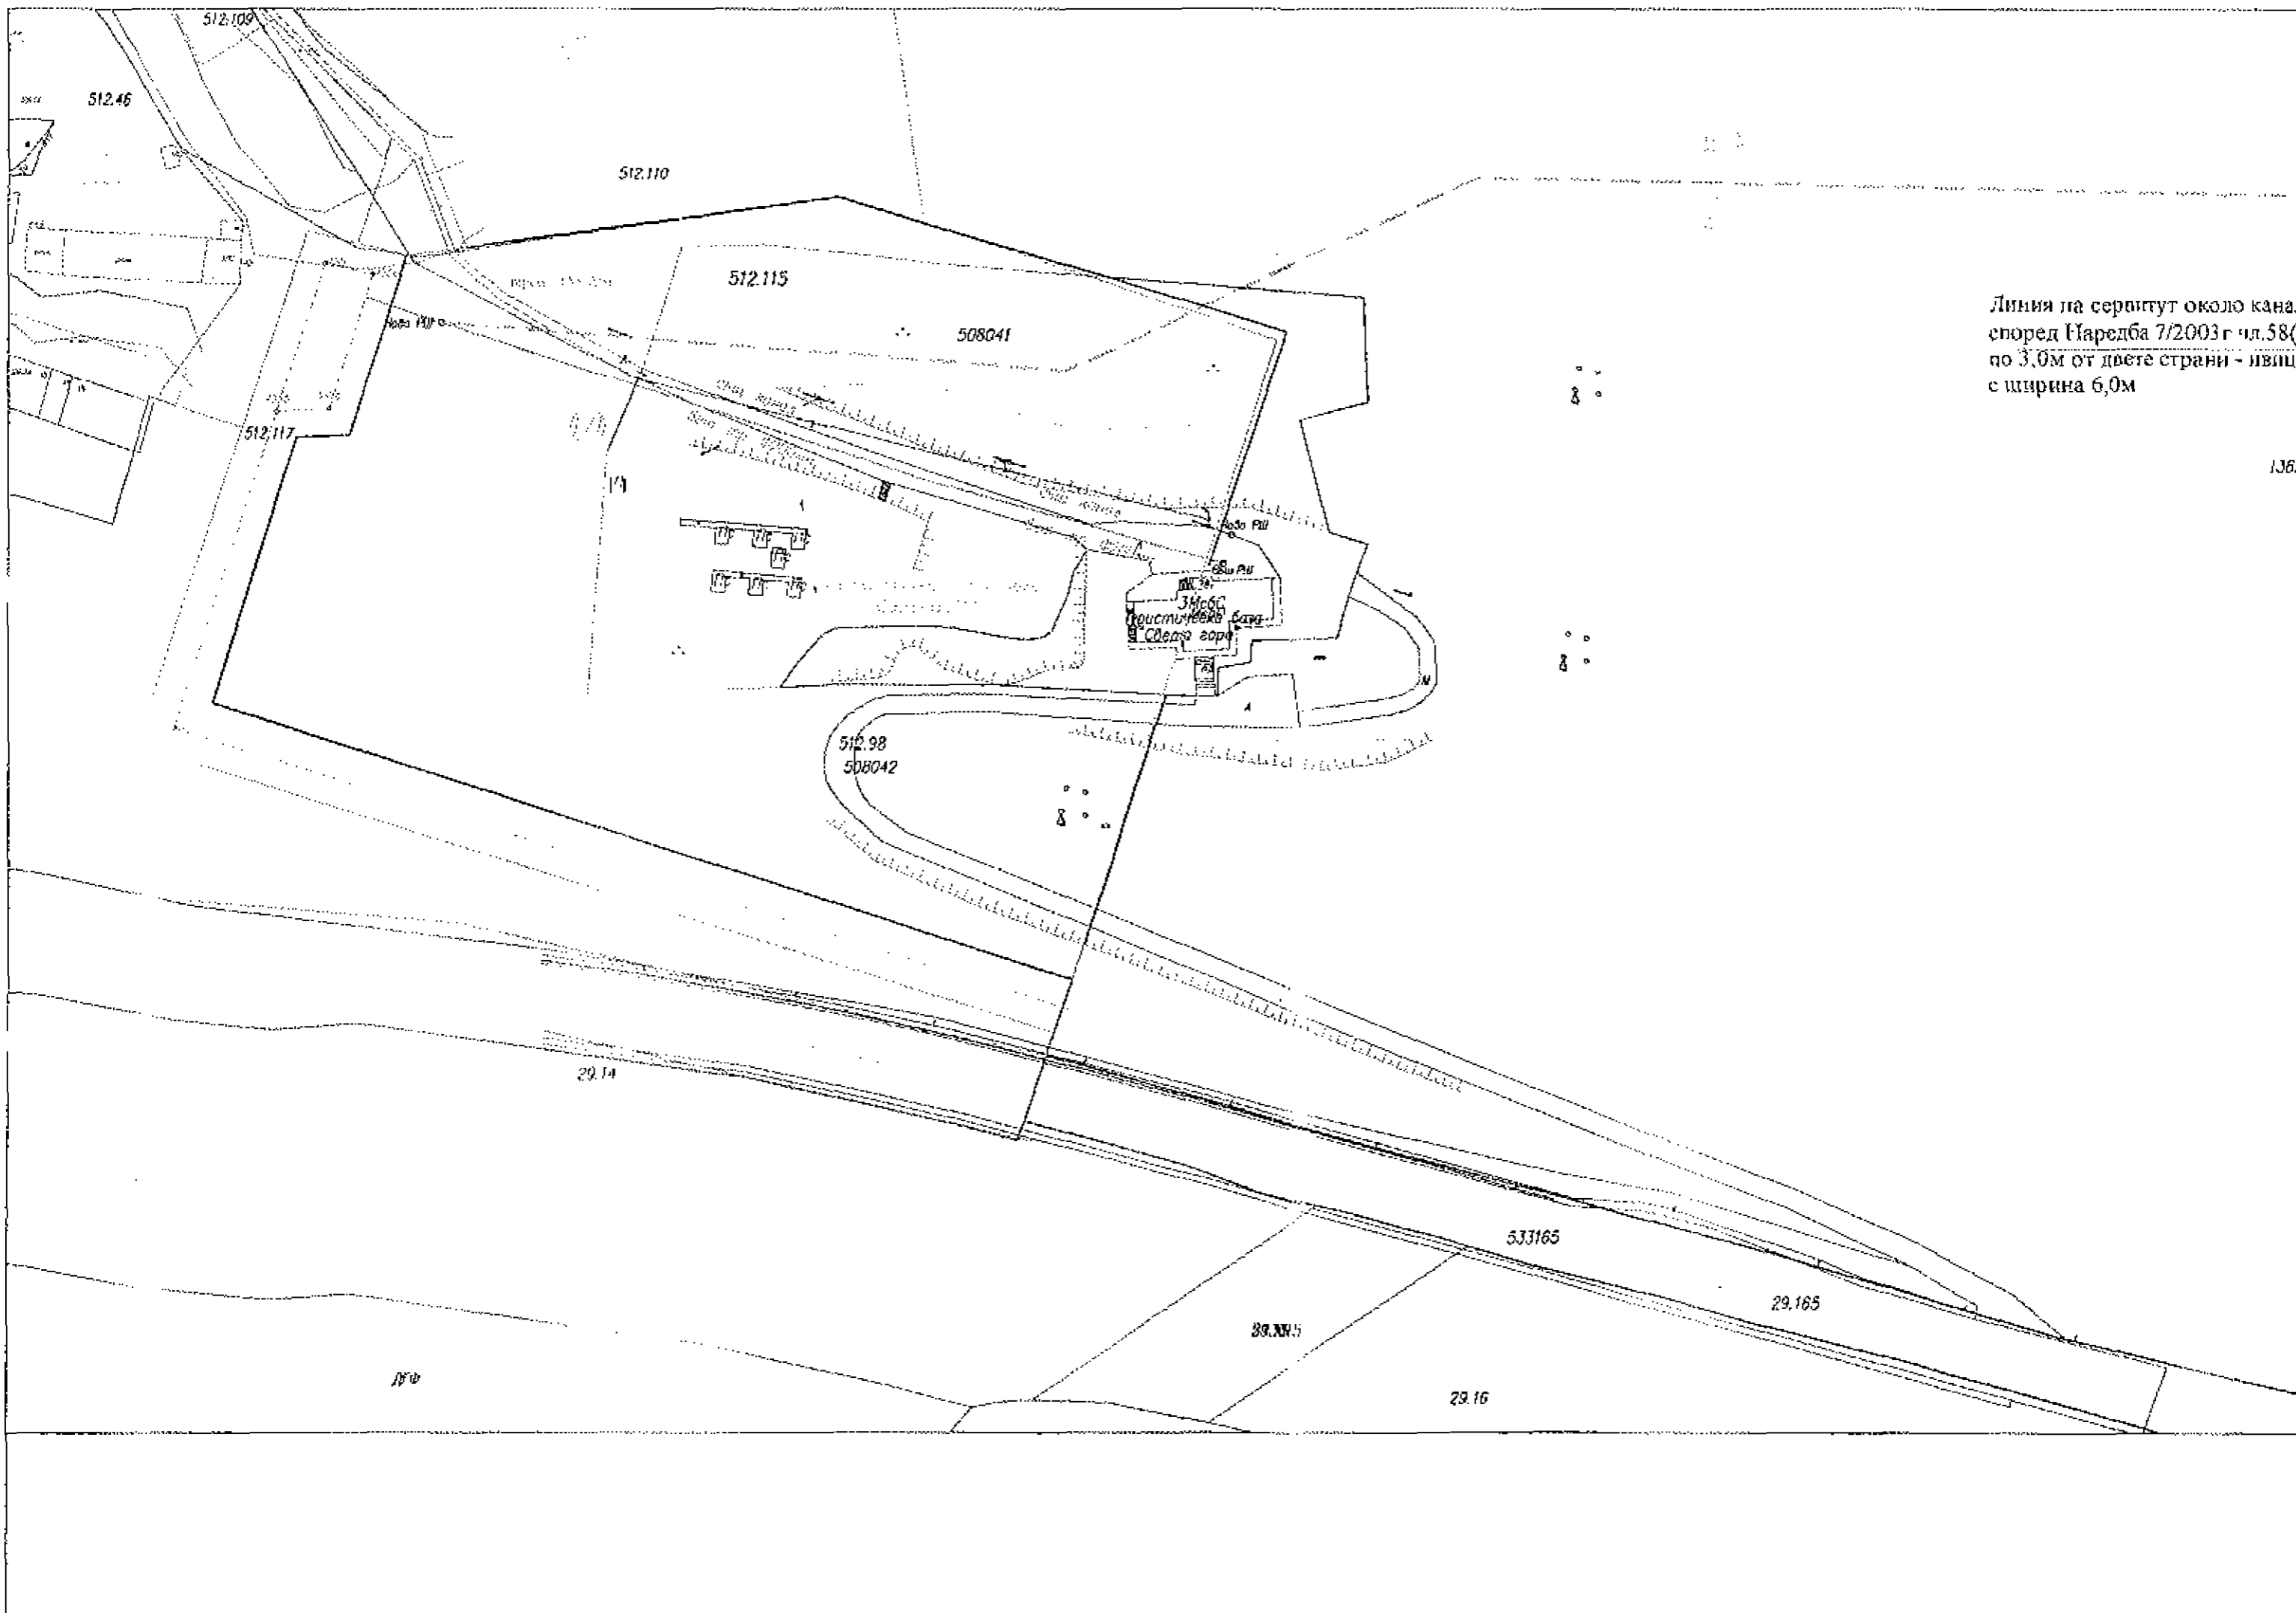

Линия на сервитут около кана:
според Наредба 7/2003 г. чл.58(4)
по 3.0м от двете страни - нива
с ширина 6.0м







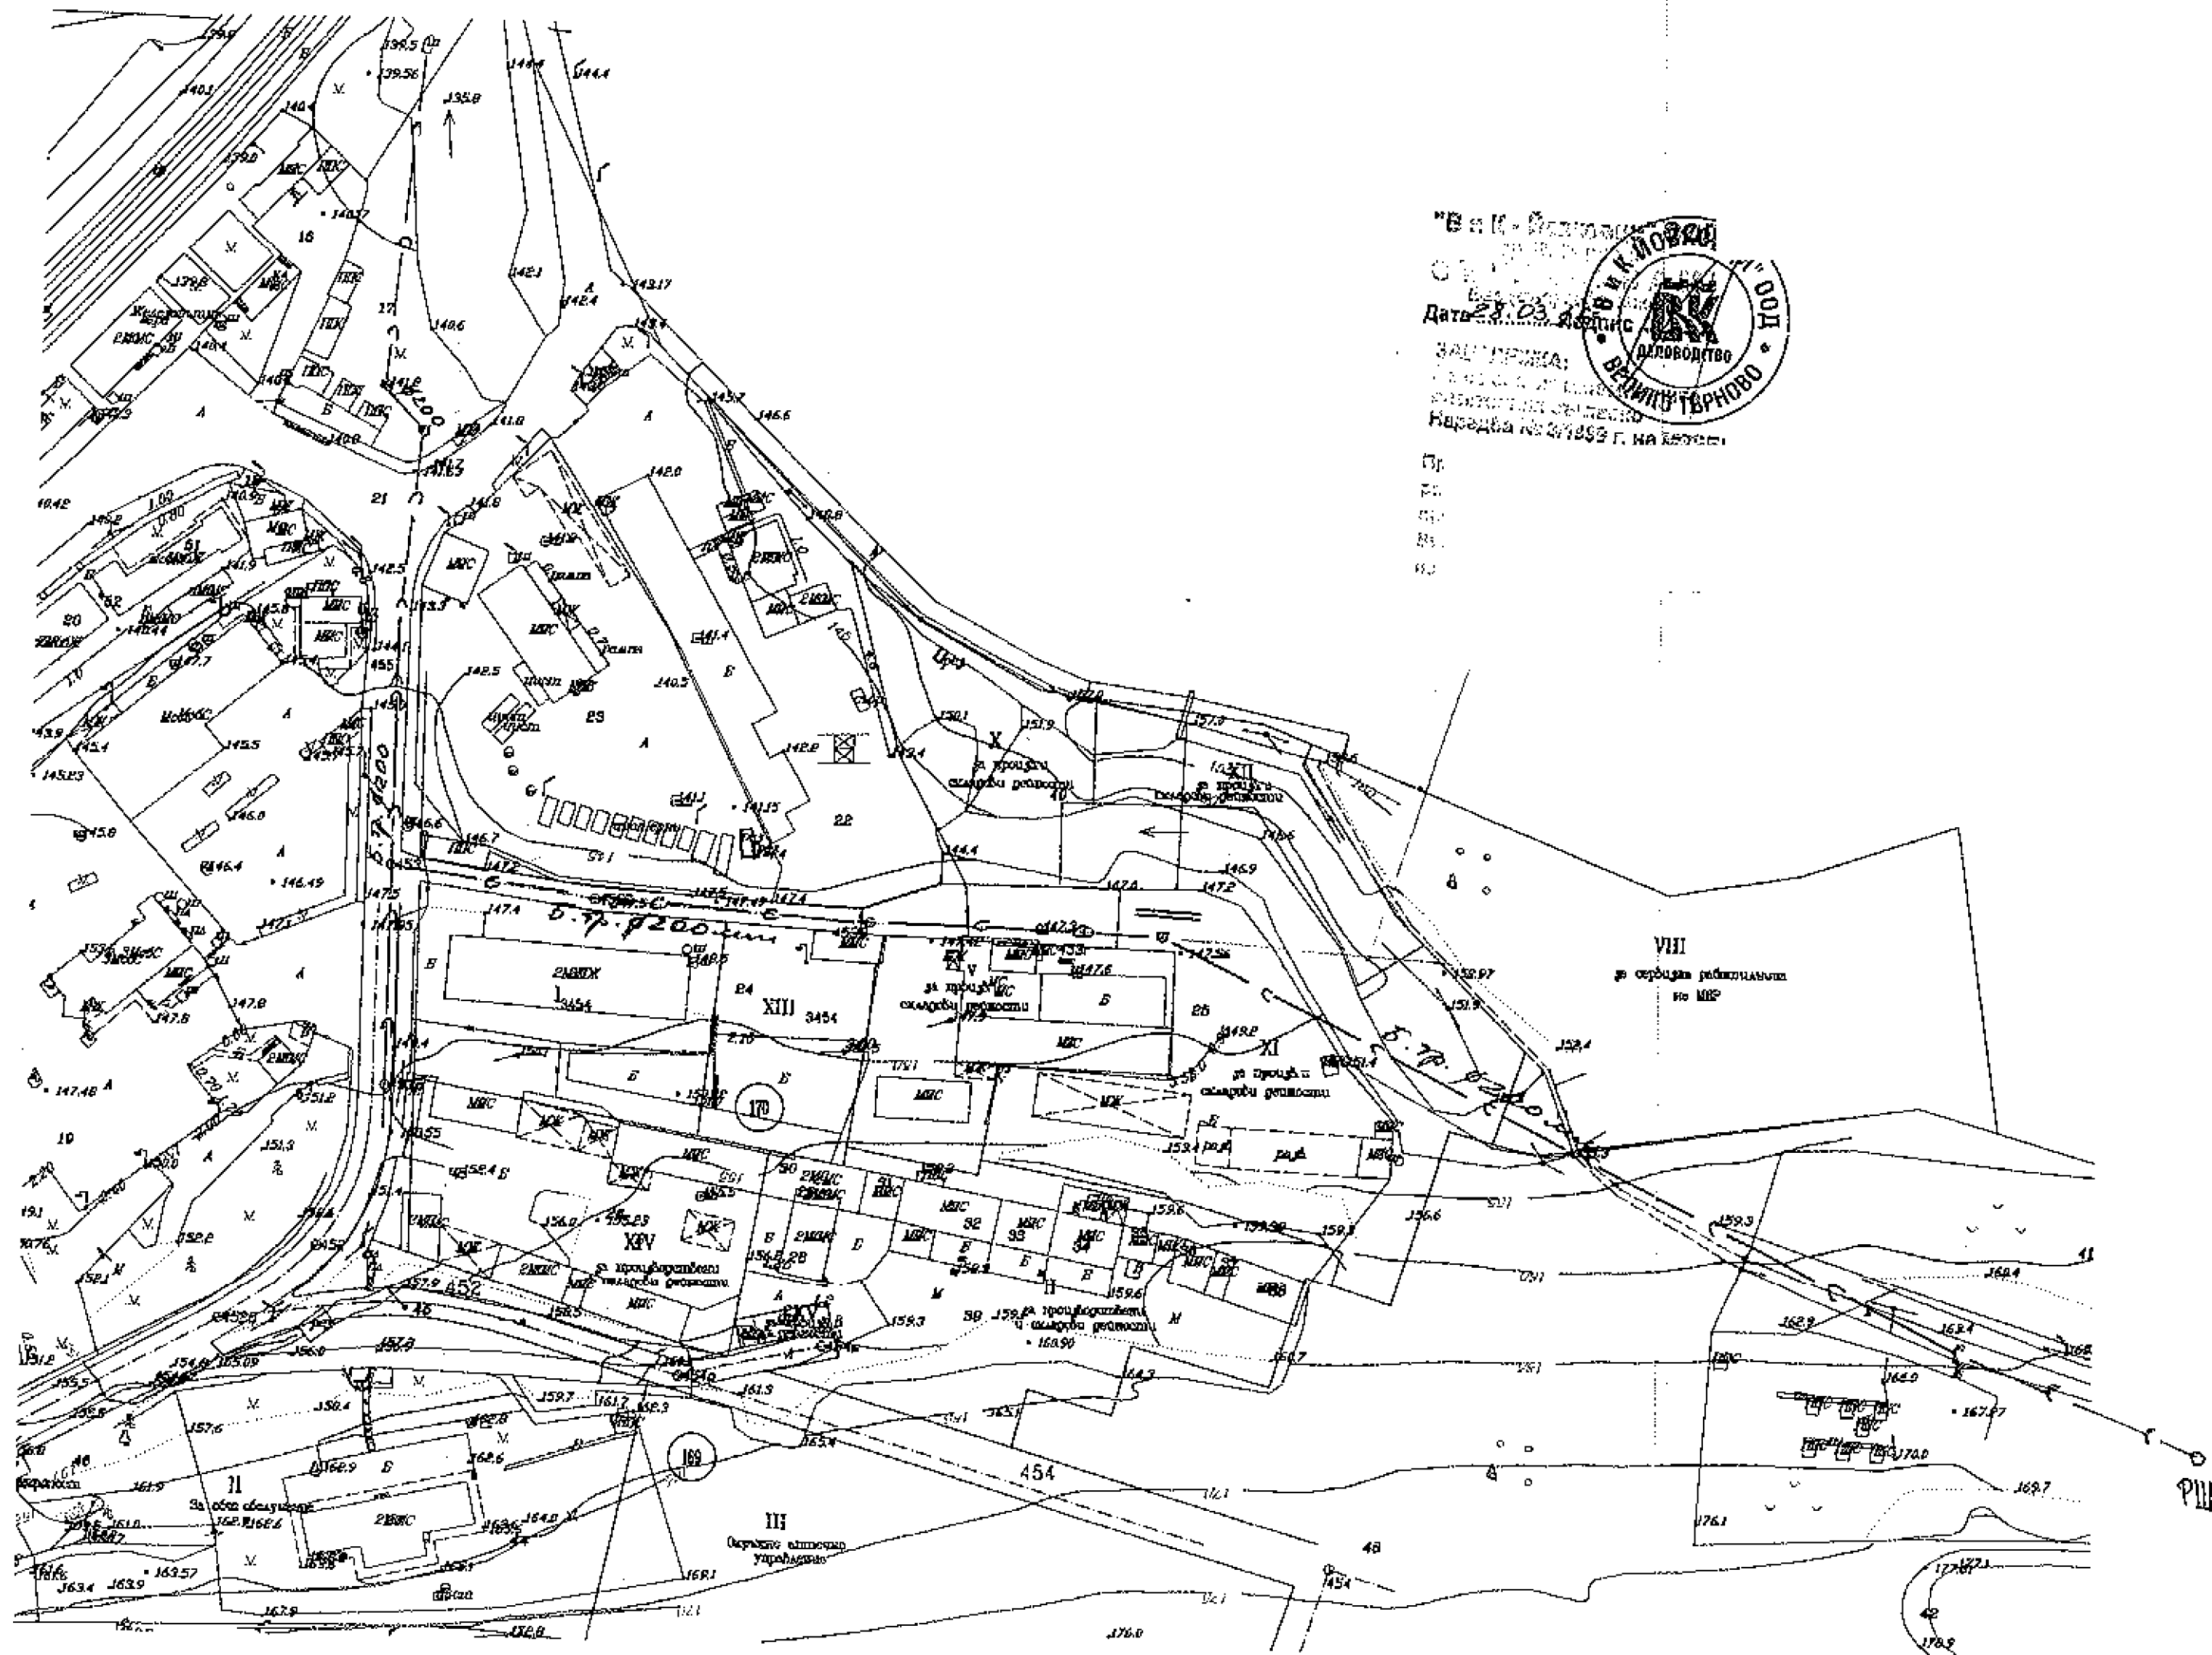

VIII
 по МР

III

III