


ВиК СХЕМА

към



ОБЕКТ: ПУП- Парцеларен план за трасе на елементи на техническата инфраструктура - външна канализация за обслужване на ПИ №00583.28.16, №00583.28.17, №00583.28.18, №00583.28.24, №00583.28.25 №00583.28.26, №00583.28.27, №00583.28.28 №00583.28.29 по КК и КР на с.Арбанаси общ.В.Търново

М 1 : 1000

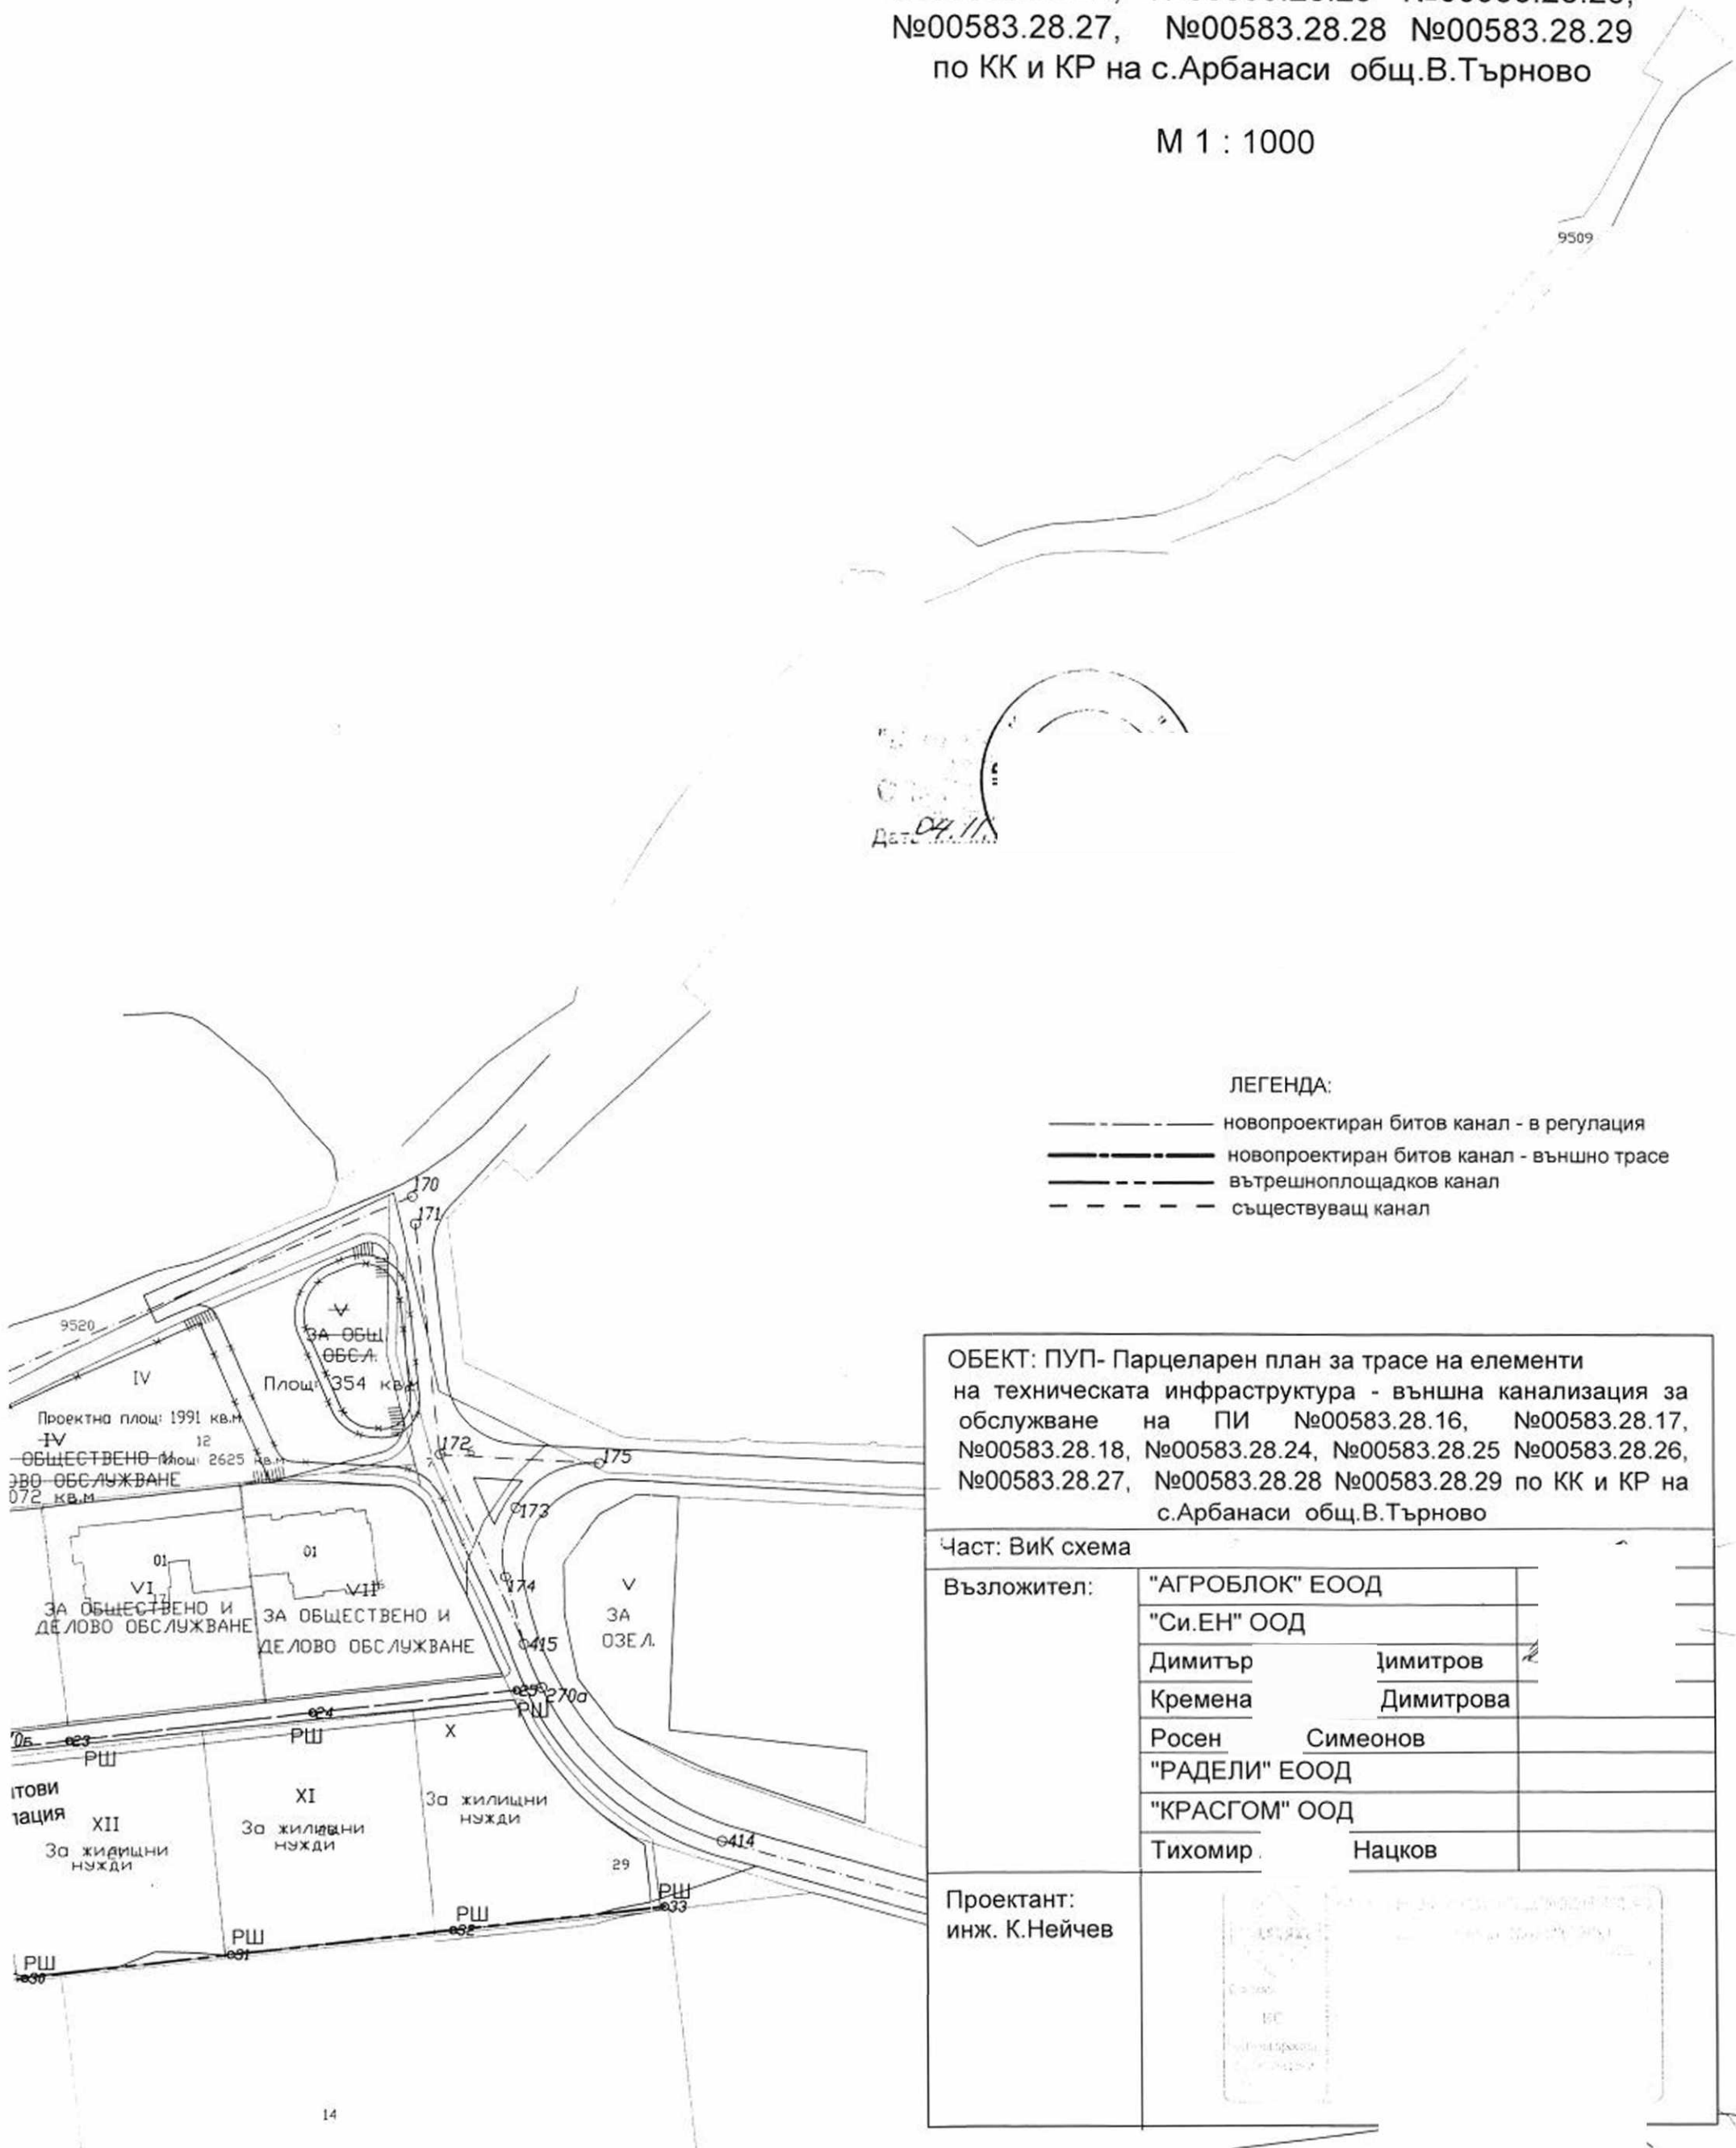


ЛЕГЕНДА:

- новопроектиран битов канал - в регулация
- новопроектиран битов канал - външно трасе
- · - · - · вътрешноплощадков канал
- · · · · съществуващ канал

ОБЕКТ: ПУП- Парцеларен план за трасе на елементи на техническата инфраструктура - външна канализация за обслужване на ПИ №00583.28.16, №00583.28.17, №00583.28.18, №00583.28.24, №00583.28.25 №00583.28.26, №00583.28.27, №00583.28.28 №00583.28.29 по КК и КР на с.Арбанаси общ.В.Търново

Част: ВиК схема

Възложител:	"АГРОБЛОК" ЕООД	
	"Си.ЕН" ООД	
	Димитър	Димитров
	Кремена	Димитрова
	Росен	Симеонов
	"РАДЕЛИ" ЕООД	
Проектант:	инж. К.Нейчев	
	[Stamp]	
	[Stamp]	

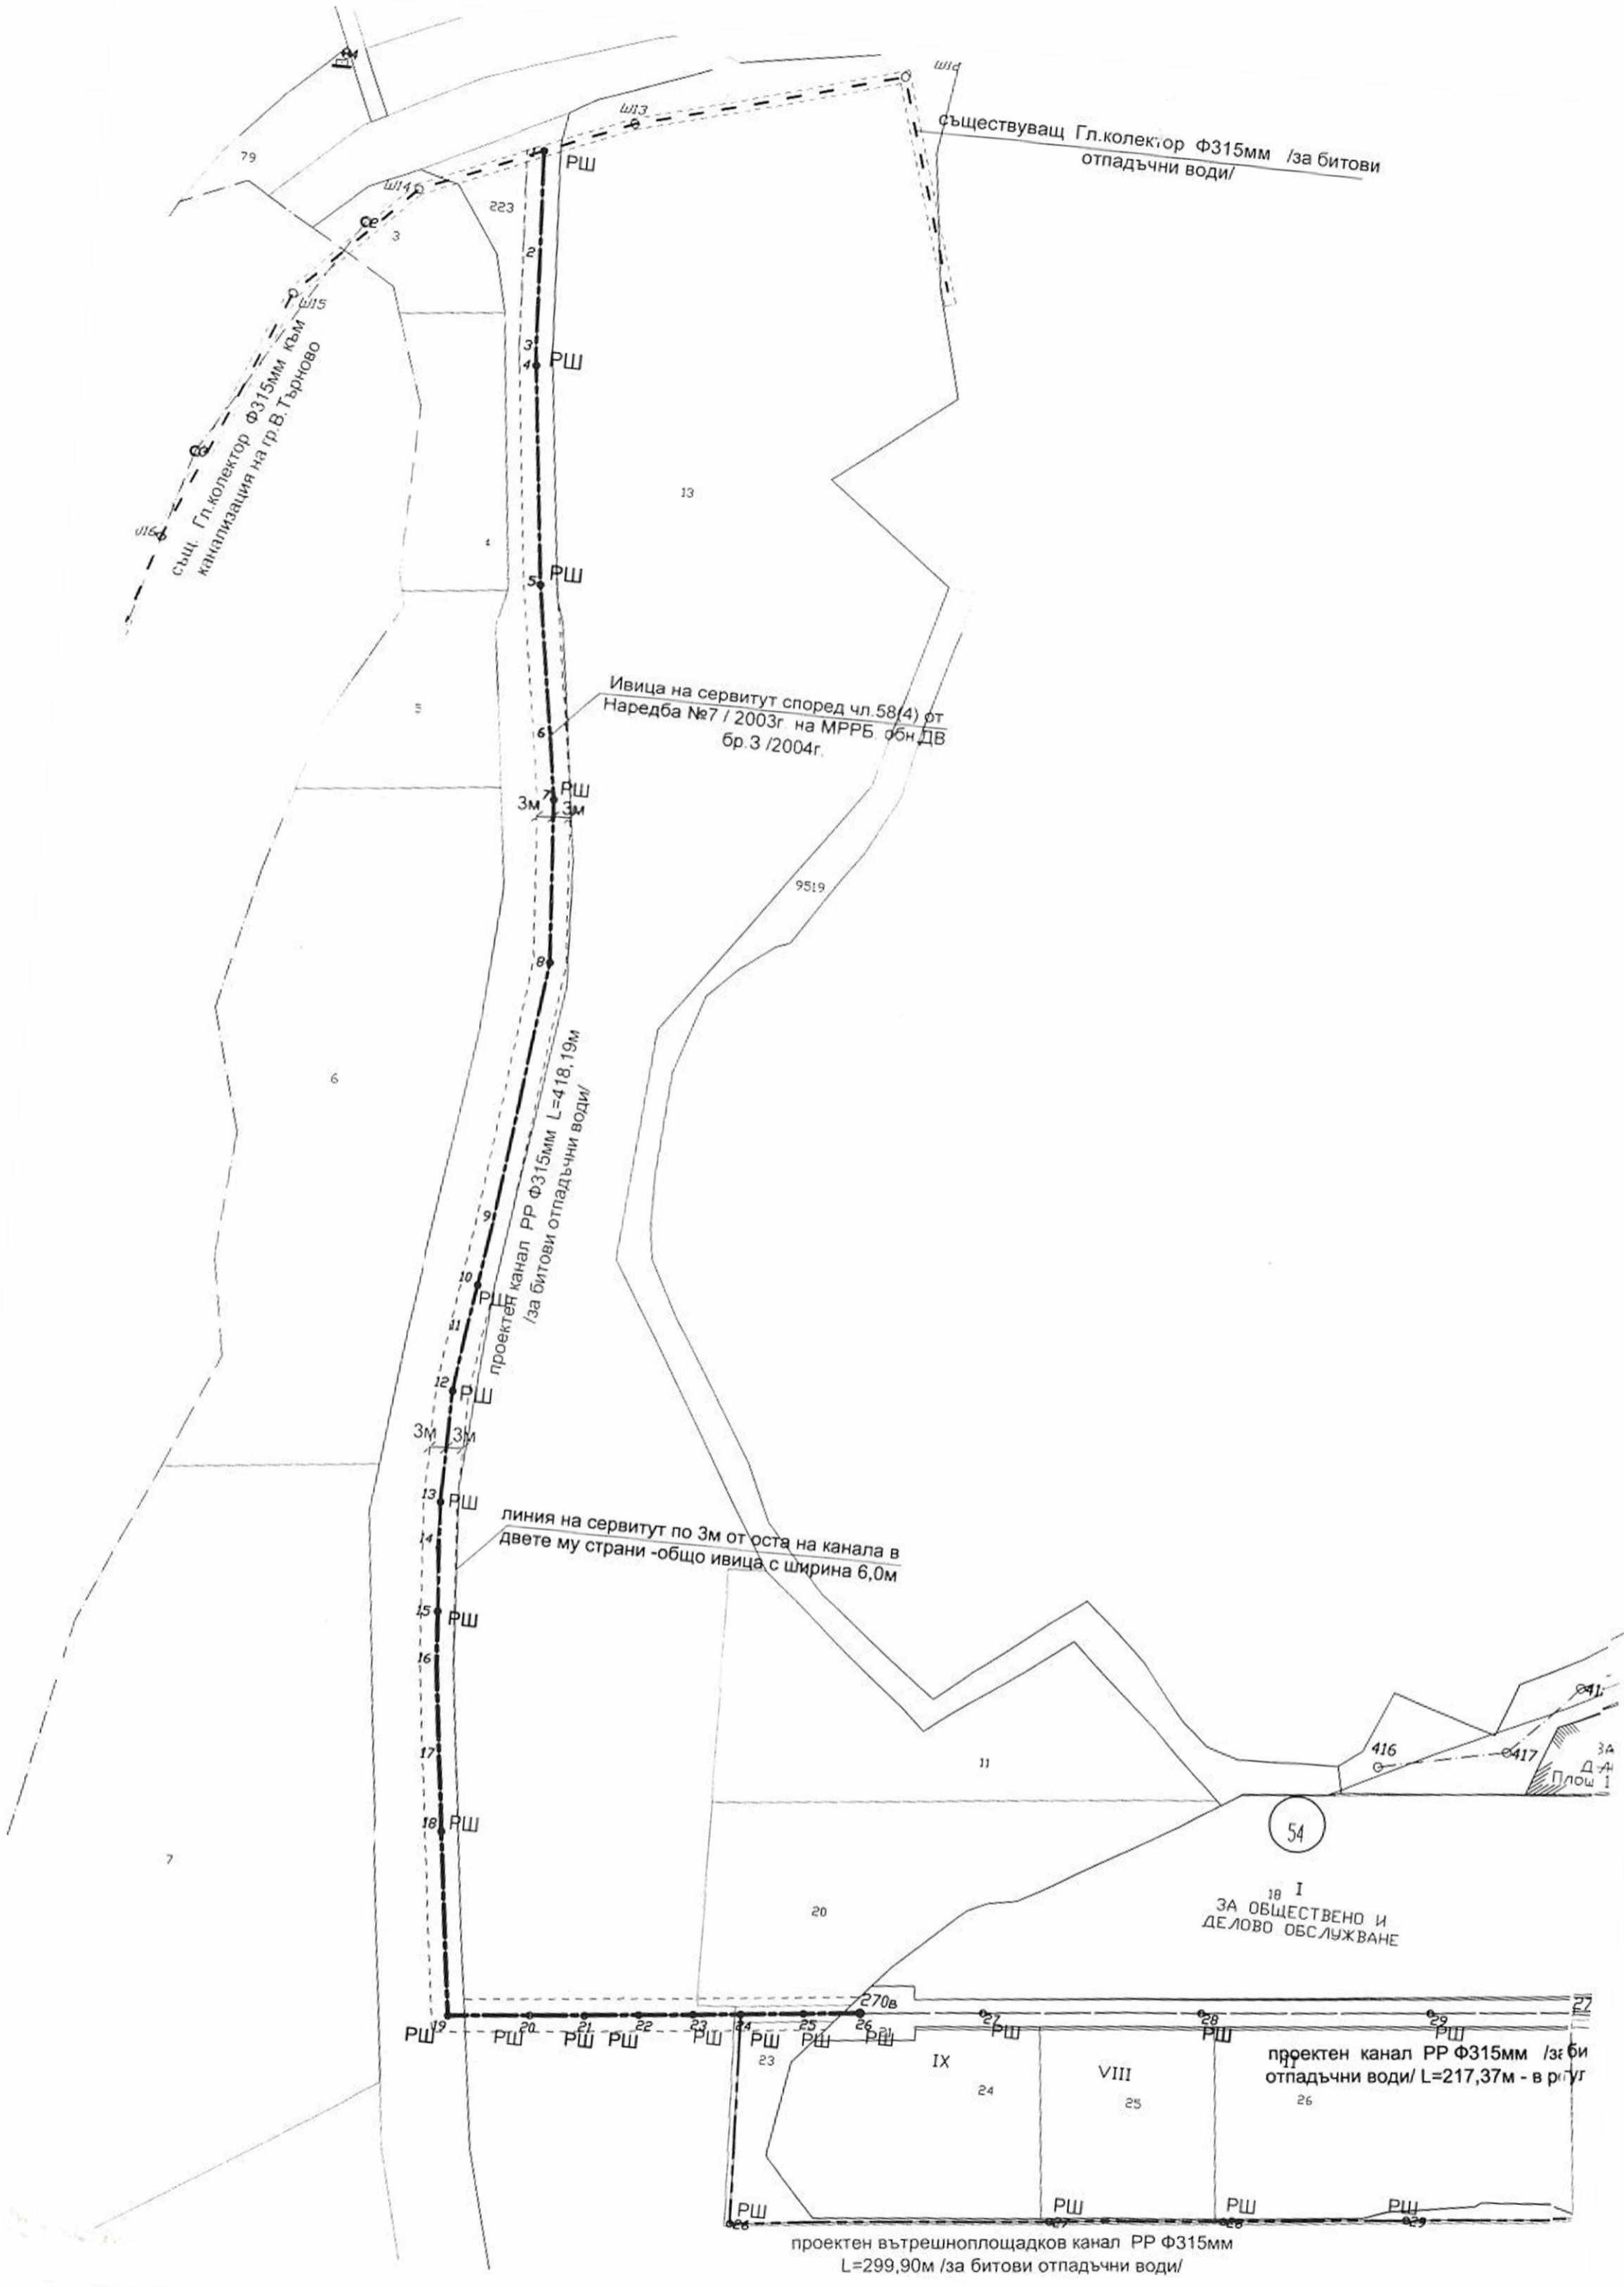

съществуващ Гл.колектор Ф315мм /за битови отпадъчни води/

същ. Гл.колектор Ф315мм към канализация на гр.В.Търново

Ивица на сервитут според чл 58(4) от Наредба №7 / 2003г на МРРБ обн ДВ бр.3 /2004г.

проектен канал РР Ф315мм L=418,19м /за битови отпадъчни води/

линия на сервитут по 3м от оста на канала в двете му страни -общо ивица с ширина 6,0м

18 I
ЗА ОБЩЕСТВЕНА И
ДЕЛОВО ОБСЛУЖВАНЕ

проектен канал РР Ф315мм /за битови отпадъчни води/ L=217,37м - в р.УГ

проектен вътрешноплощадков канал РР Ф315мм L=299,90м /за битови отпадъчни води/