



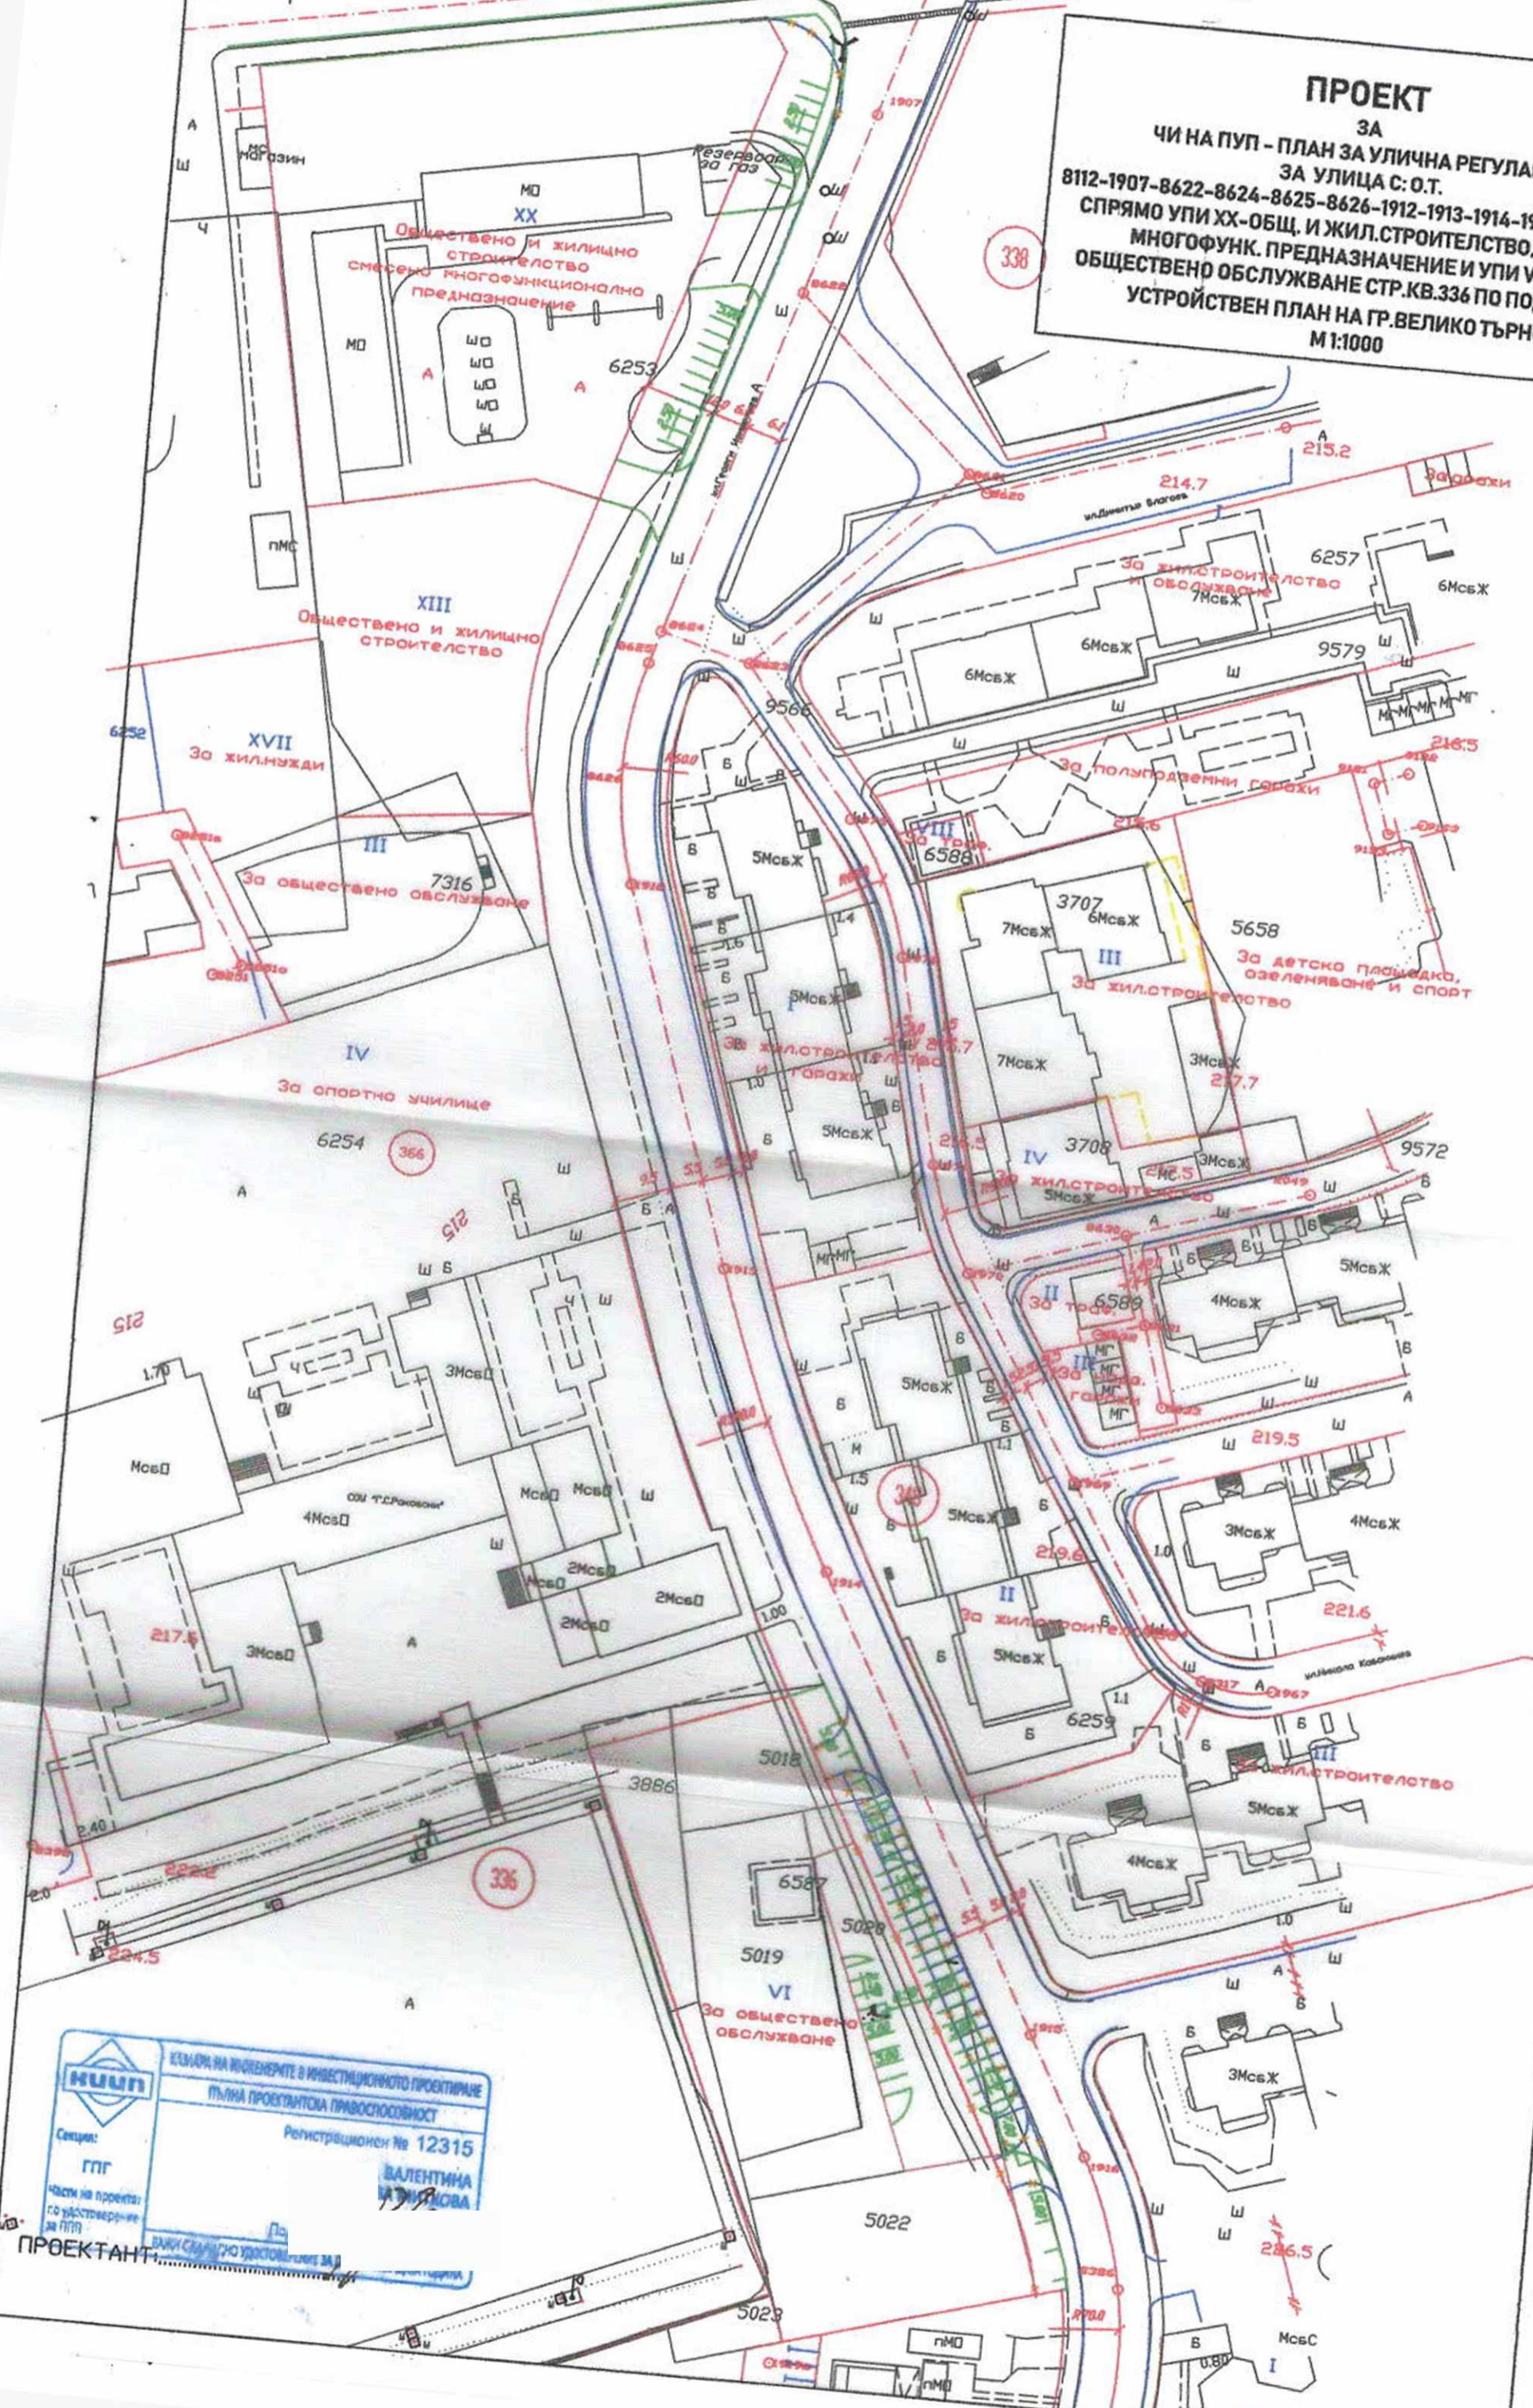


ПРОЕКТ
ЗА
ЧИ НА ПУП - ПЛАН ЗА УЛИЧНА РЕГУЛАЦИЯ
ЗА УЛИЦА С: О.Т.
8112-1907-8622-8624-8625-8626-1912-1913-1914-1915-1916-8386
СПРЯМО УПИ XX-ОБЩ. И ЖИЛ. СТРОИТЕЛСТВО, СМЕСЕНО
МНОГОФУНК. ПРЕДНАЗНАЧЕНИЕ И УПИ VI-ЗА
ОБЩЕСТВЕНО ОБСЛУЖВАНЕ СТР.КВ.336 ПО ПОДРОБНИЯ
УСТРОЙСТВЕН ПЛАН НА ГР.ВЕЛИКО ТЪРНОВО
М1:1000



КЛУП
 ЕКИПА НА ИНЖЕНЕРИТЕ В ИНВЕСТИЦИОННОТО ПРОЕКТИРАНЕ
 ПЛЪНА ПРОЕКТИРНА ПРАВОМОЩНОСТ
 Регистрационен № 12315
 ВАЛЕНТИНА
 ЯНКИНОВА
 ПРОЕКТАНТ

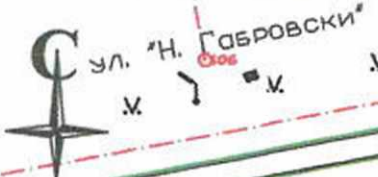

ПРОЕКТ
 ЗА
 ЧИ НА ПУП - ПЛАН ЗА УЛИЧНА РЕГУЛАЦИЯ
 ЗА УЛИЦА С: О.Т.
 8112-1907-8622-8624-8625-8626-1912-1913-1914-1915-1916-8386
 СПРЯМО УПИ XX-ОБЩ. И ЖИЛ.СТРОИТЕЛСТВО, СМЕСЕНО
 МНОГОФУНК. ПРЕДНАЗНАЧЕНИЕ И УПИ VI-ЗА
 ОБЩЕСТВЕНО ОБСЛУЖВАНЕ СТР.КВ.336 ПО ПОДРОБИЯ
 УСТРОЙСТВЕН ПЛАН НА ГР.ВЕЛИКО ТЪРНОВО
 /КК И КР НА ГР.В.ТЪРНОВО/
 М 1:1000

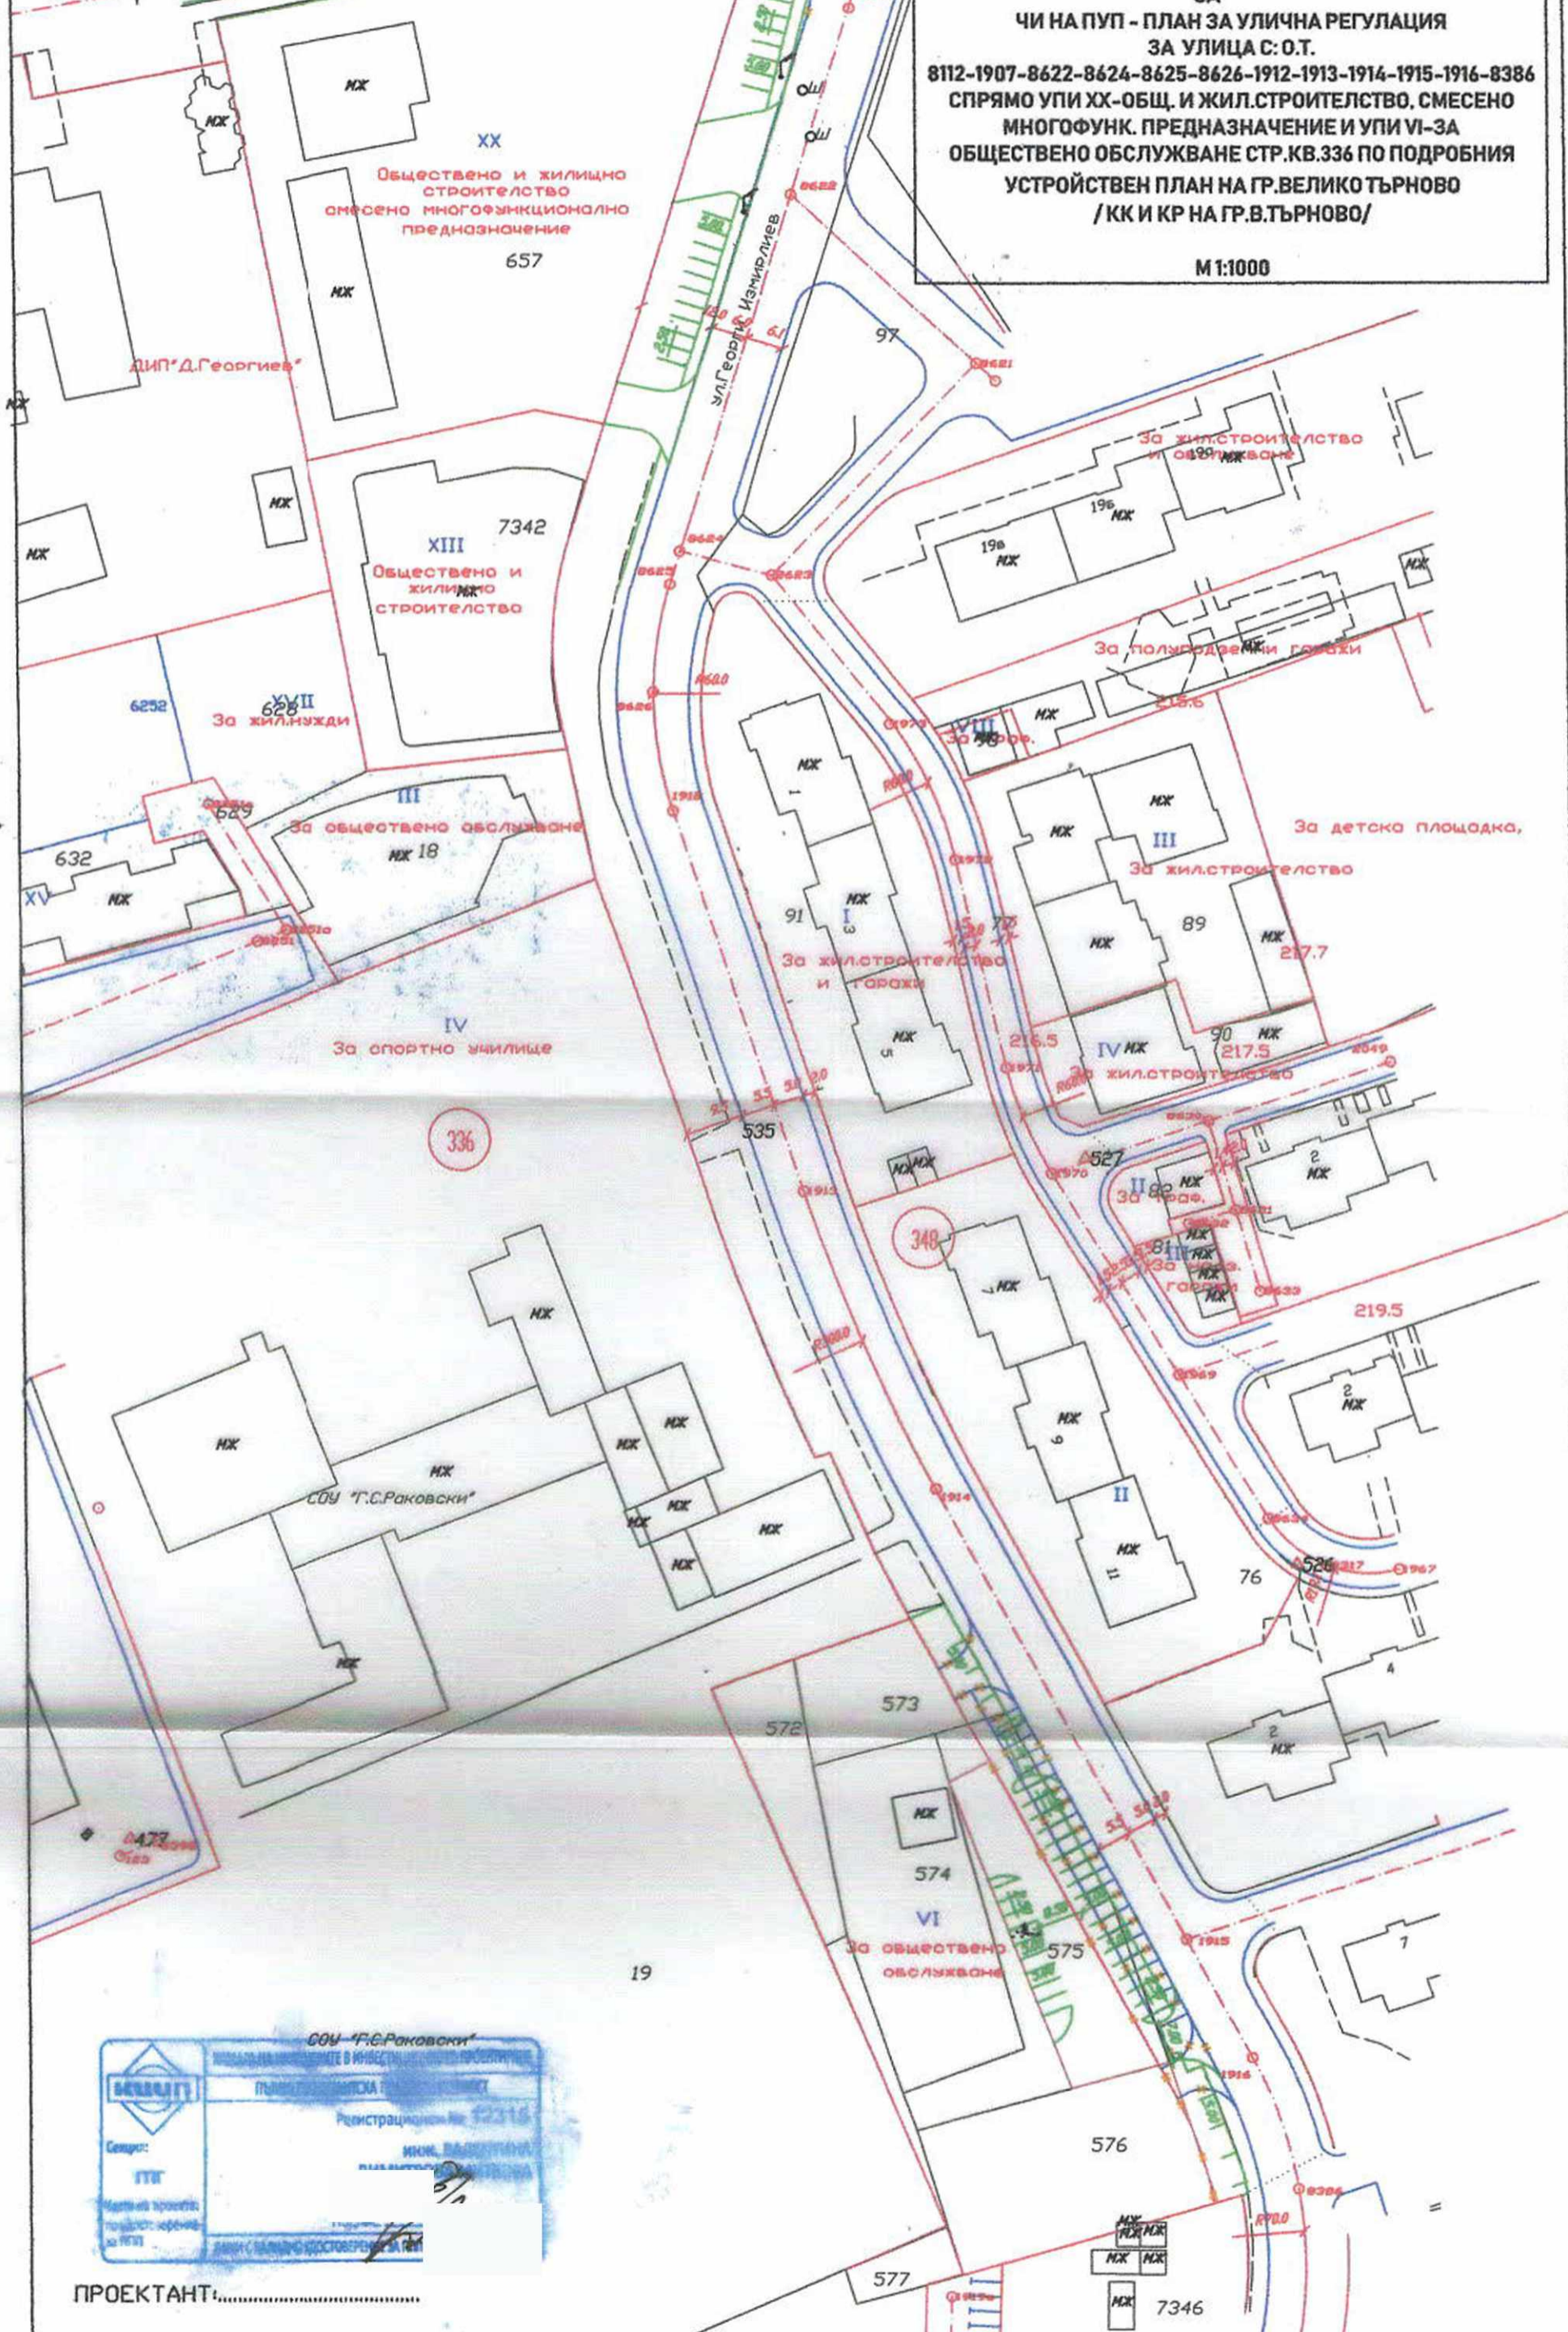

СОУ "Г.С.Раковски"

БЕЛОРУТ

Семейство: ГТТ

Регистрационен №: 92216

М.Н.Н. РАКОВСКИ

ПРОЕКТАНТ:



**ГЕОДЕЗИЕСКА СНИМКА
НА НАЛИЧНА ДЪРВЕСНА РАСТИТЕЛНОСТ
в УПИ VI, кв.336,
гр. Велико Търново**

М 1:500



	КАМАРА НА ИНЖЕНЕРИТЕ В ИНВЕСТИЦИОННОТО ПРОЕКТИРАНЕ
	ПЪЛНА ПРОЕКТАНТСКА ПРАВООСОБНОСТ
Секция: ГПГ	Регистрационен № 03382
Част от проекта: за удостоверение за ГПГ	инж. ТИХОМИР СВЕТАНОВ ПАНДОВ
	ВАЖНО С ВАЛИДНО УЧЕ

ОБЩИНА ВЕЛИКО ТЪРНОВО

СКИЦА № 80-201-45
09.10.10г.

Дата: 09.10.10г.

за урегулиран/неурегулиран/поземлен имот
у-ца с агот. В.112-1902-В622 в стр. квартал №336
по плана на гр./с./Велико Търново.....
В625-1012-1914-1016-811:2000

Одобен със заповед № 1183/2003г.

Имота е собственост (записан) на:

1. Община В. Търново
- 2.
- 3.

по публична общинска собственост

скицата е платена с квитанция Освободена

Важи за: Служебна

Начертал: Т. Рибич


Проверил: Иван Райков


Заверил:

Съгласувал: /ИМА. С. ДИМИТРОВ /
/Директор дирекция "СУТ" /

"ТОПЛОФИКАЦИЯ ВТ" - АД
5000 ВЕЛИКО ТЪРНОВО
СЪГЛАСУВАМ

Директор:
Предал:
Съгл. важи за г.
гр. В. Т-во 30.04.2020 г.
Забеленка: Писмо с Изх. № 71
от 30.04.2020 г. е неразделна
част от графичната.

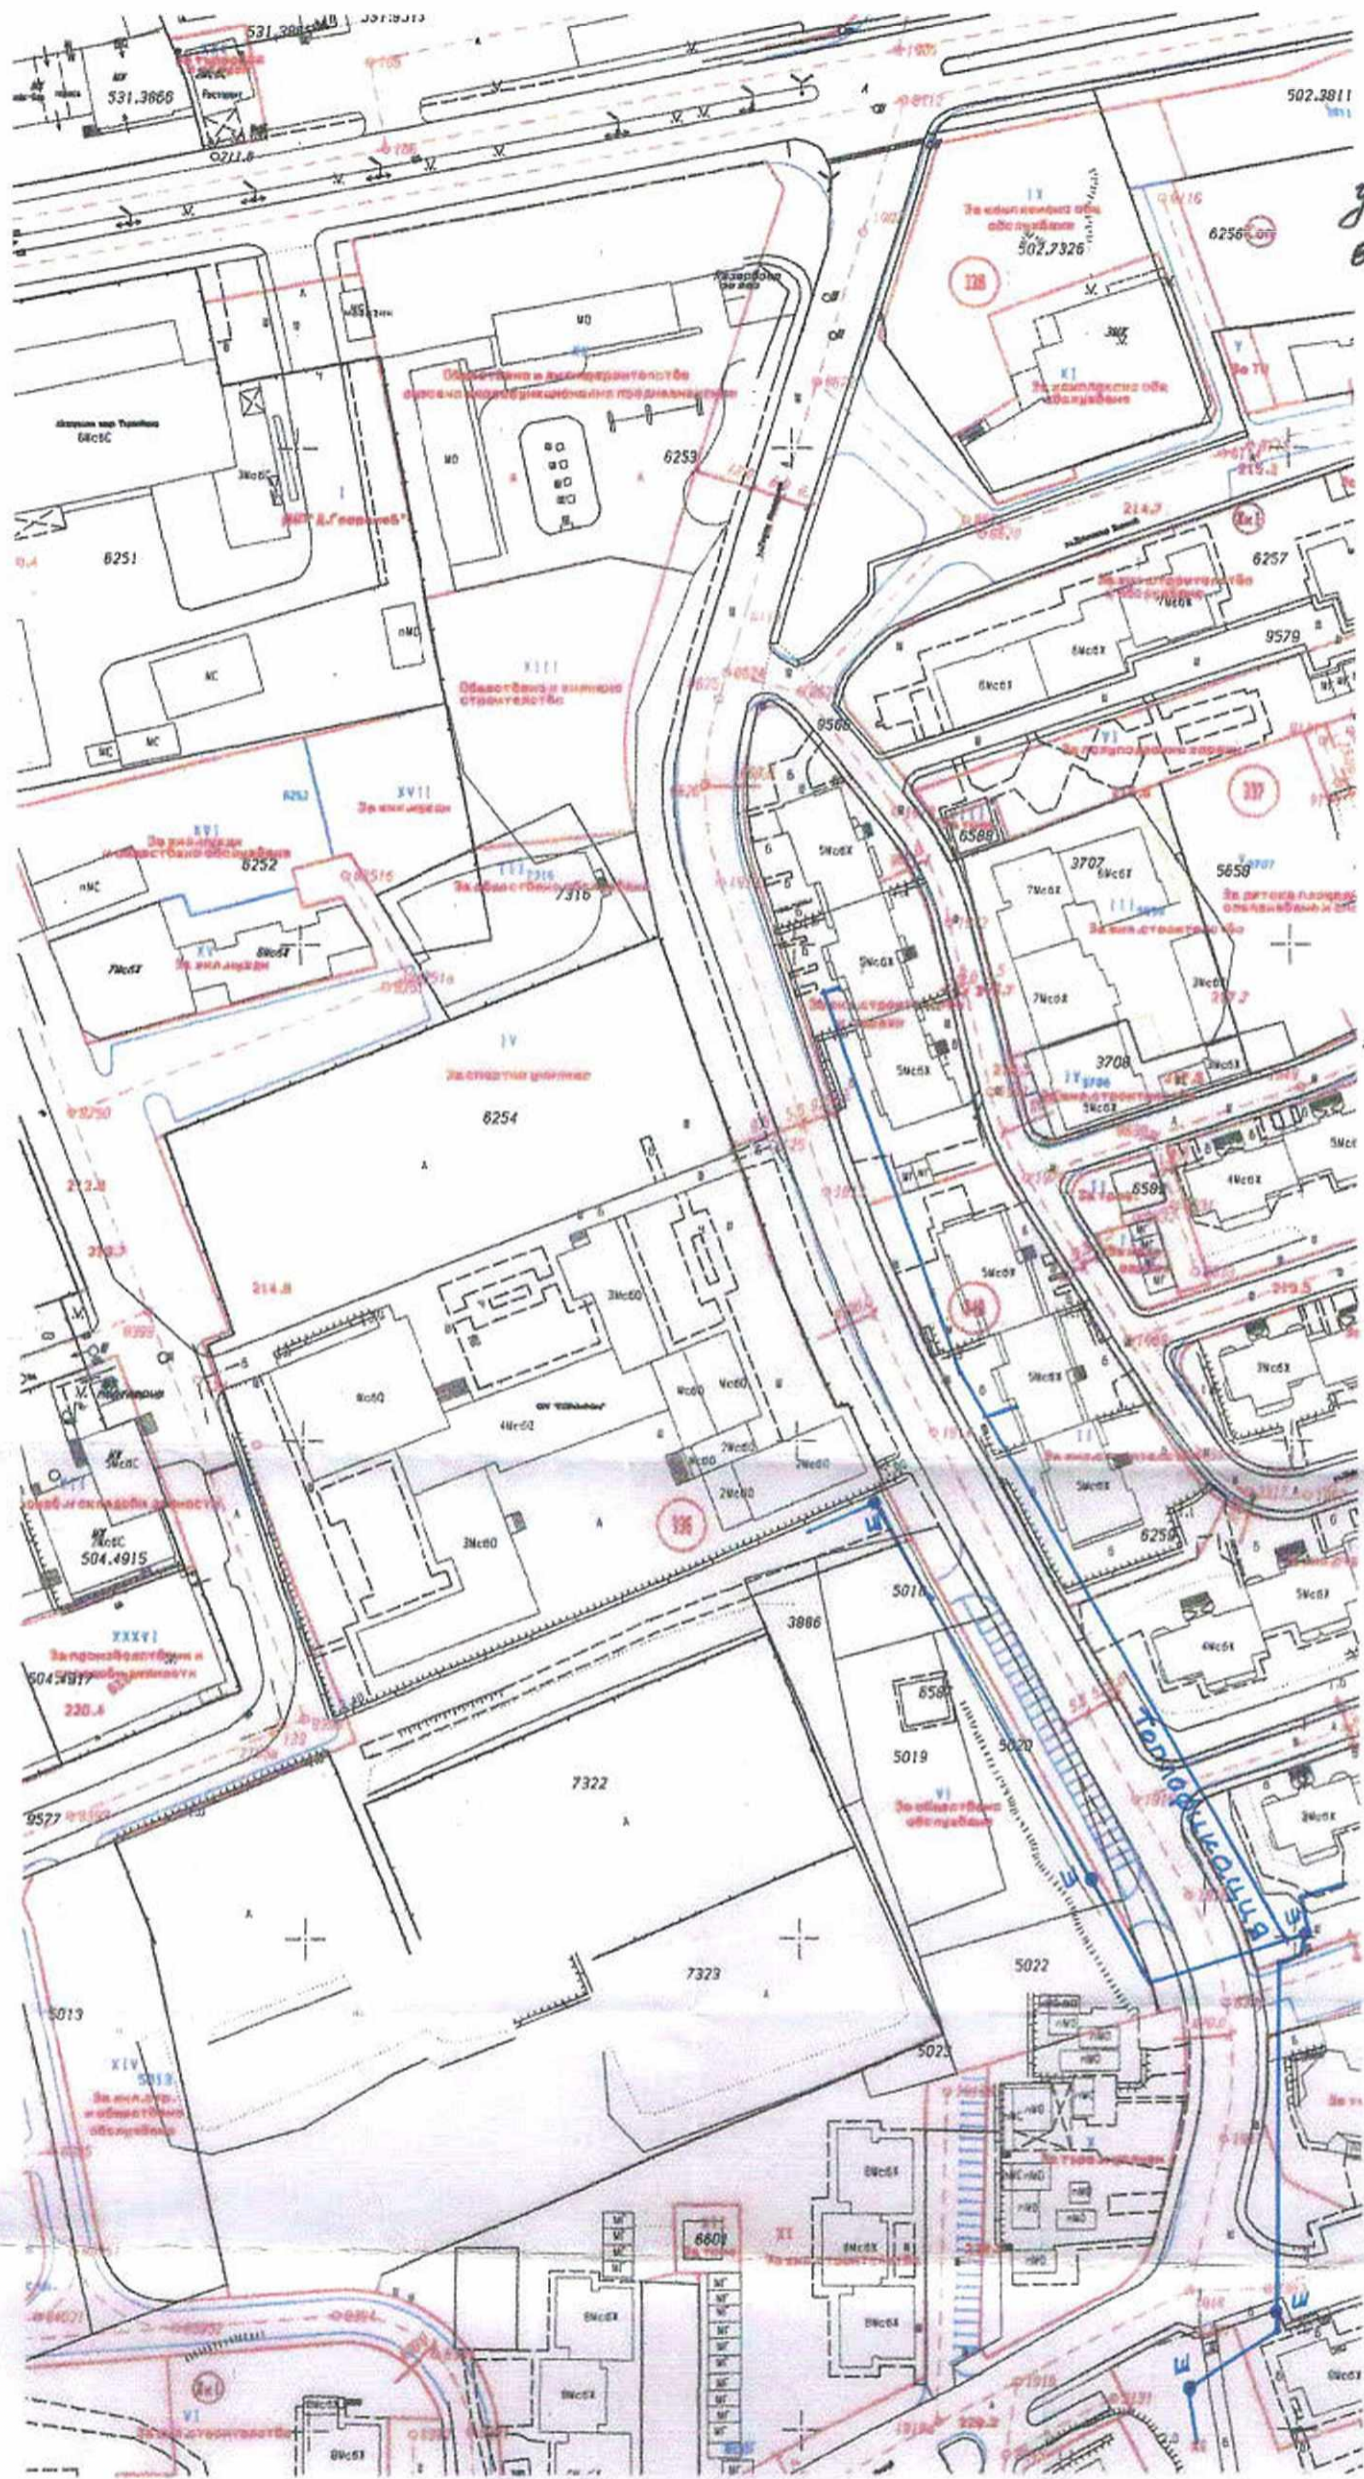

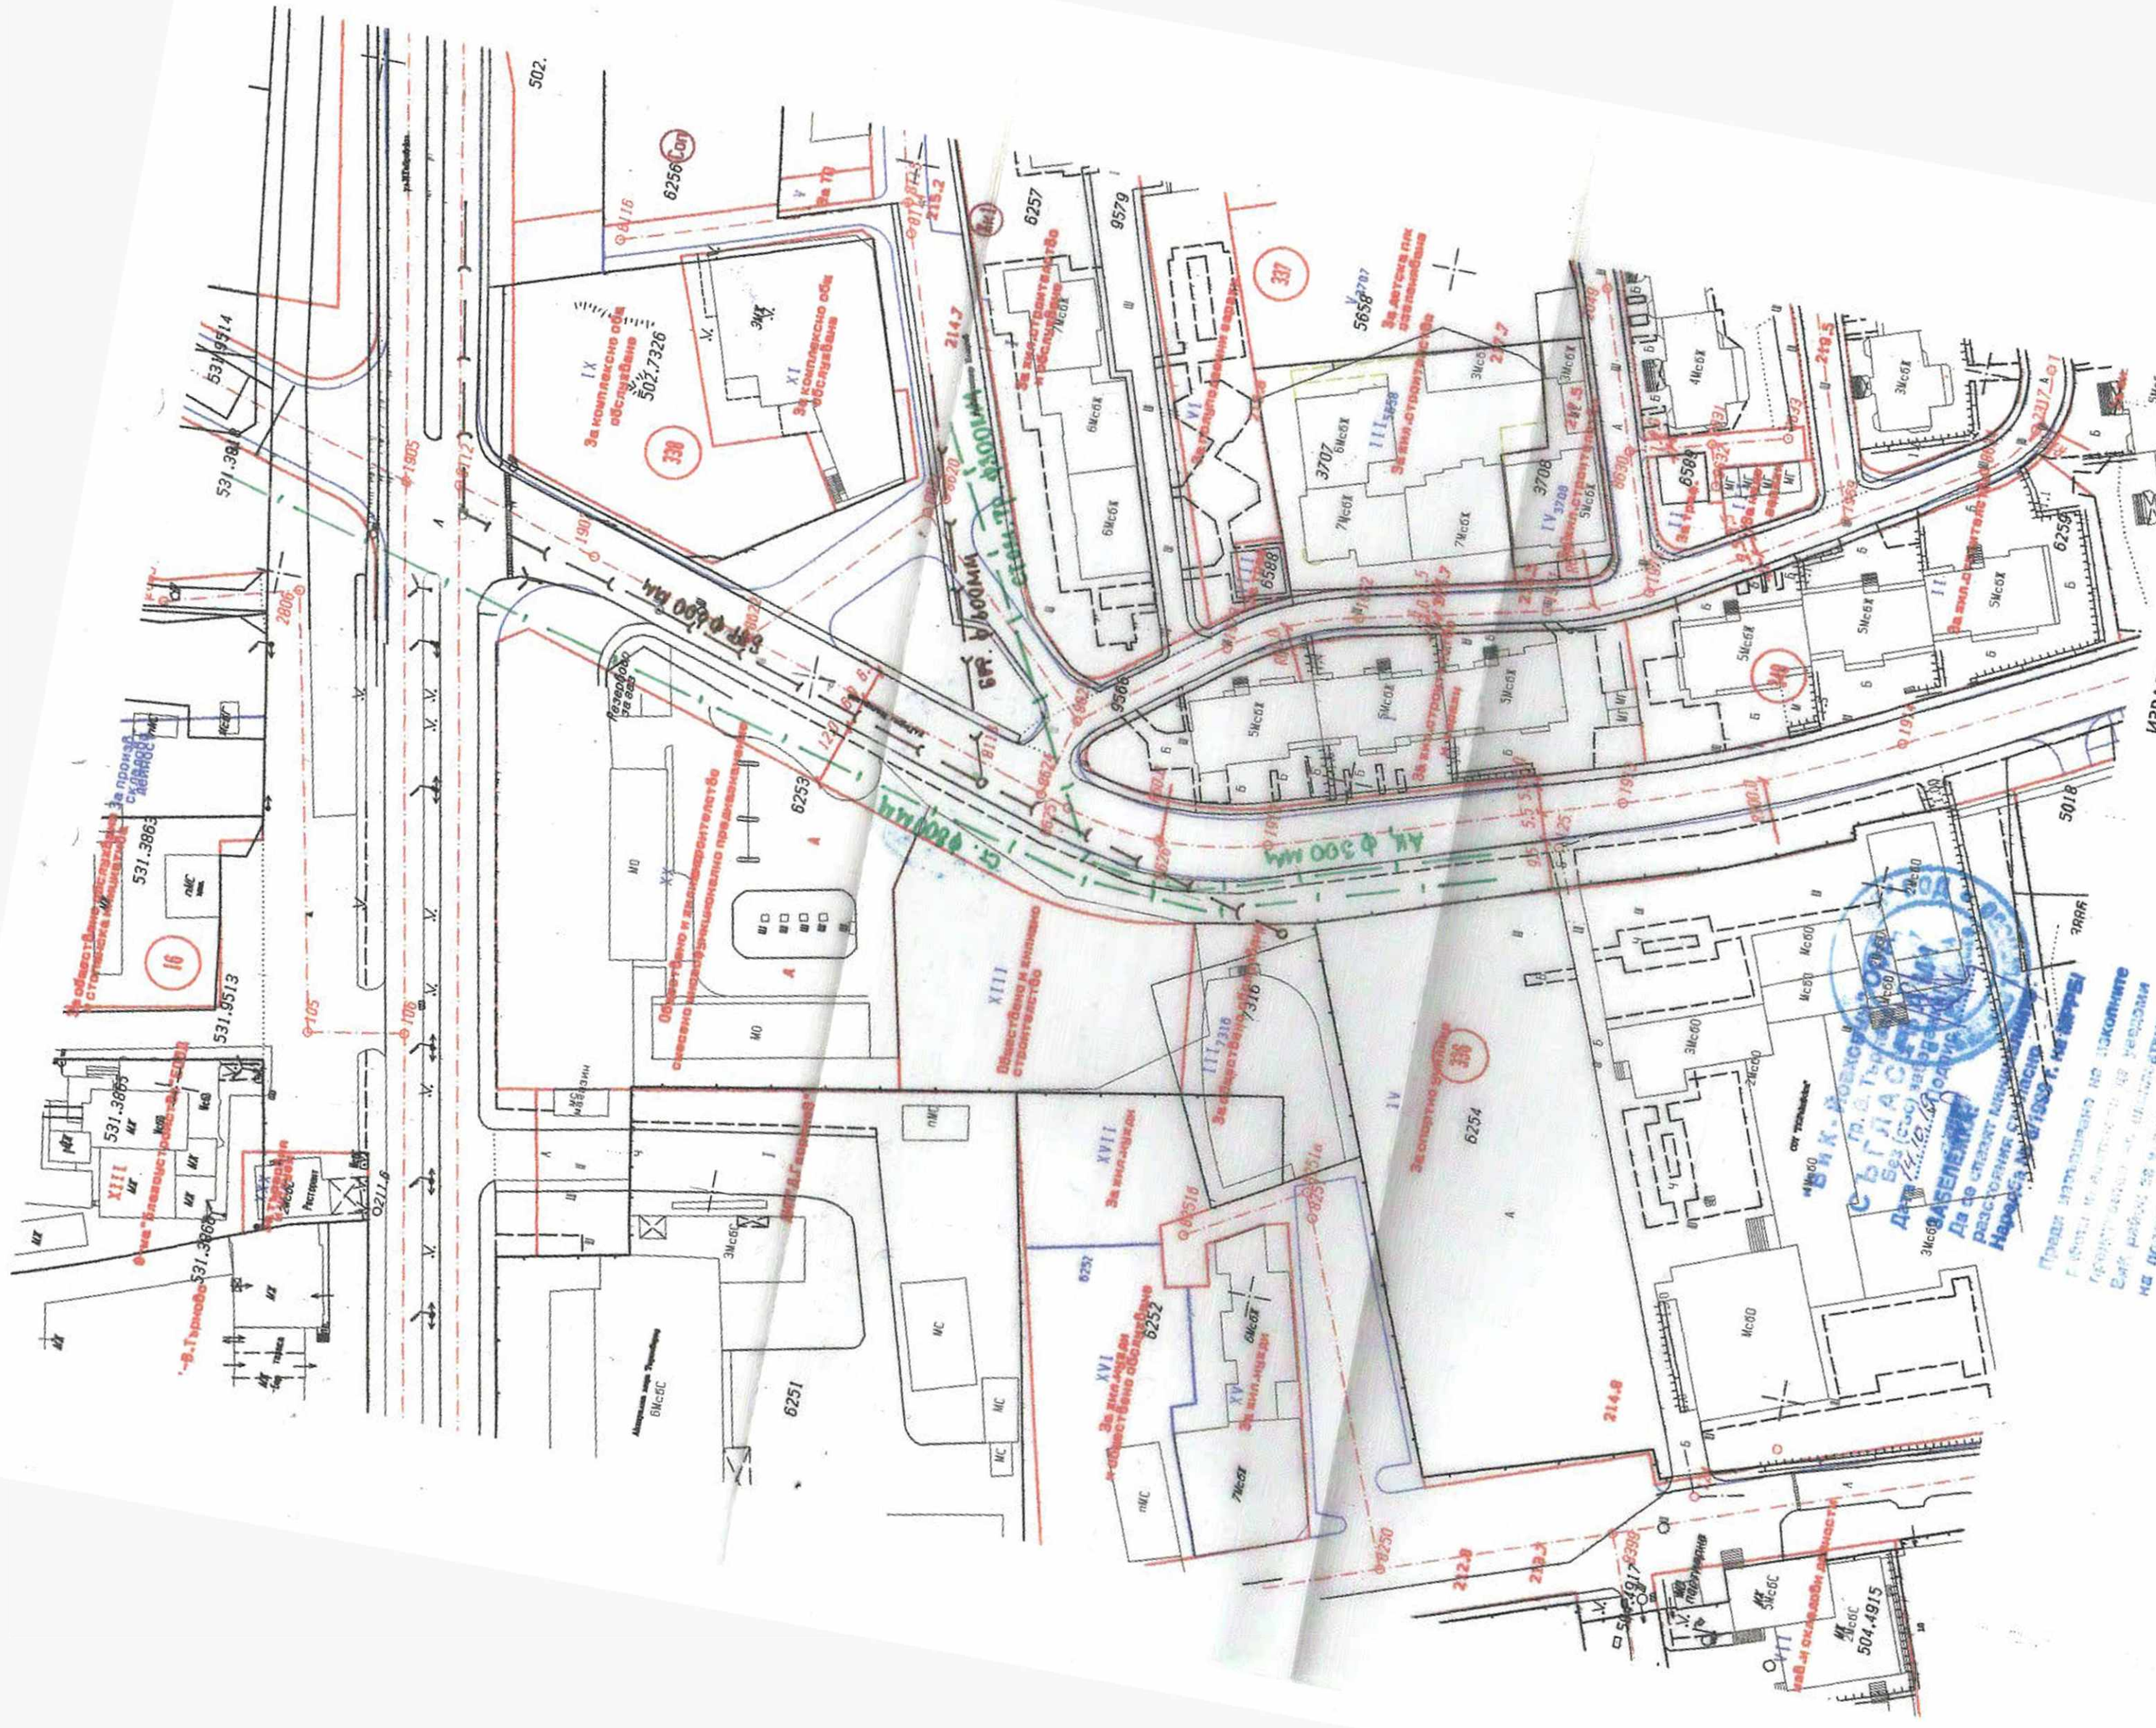

ЗАБЕЛЕЖЕНИЕ
 Да се спазват изцяло всички разпоредби на Закона за устройване на територията на населените местности.

Преди извършване на законните процедури за издаване на разрешение за извършване на строежи на територията на населените местности.

ИЗВАДКА ОТ ДЕЙСТВАЩ ПУП-ПЛАН ЗА РЕГУЛАЦИЯ НА ГР.ВЕЛИКО ТЪРНОВО

М 1:1000






„ЕЛЕКТРОЗАПРЕДЕЛЕНИЕ СЕВЕР“ АД
 Подготвил ел. кабели нанесени схематично.
 Дим извършване на строителство да се дава
 Наредба №16/2004г. за сервитути
 на енергийните обекти.
 Преди започване на работите
 да се съгласува с **„ЕЛ.С.“** и **„С.С.“**
 Документ за срок от 1 година.
 5229146


ИЗВАДКА ОТ ДЕЙСТВАЩ ПУП-ПЛАН ЗА РЕГУЛАЦИЯ
 НА ГР.ВЕЛИКО ТЪРНОВО
 М 1:1000



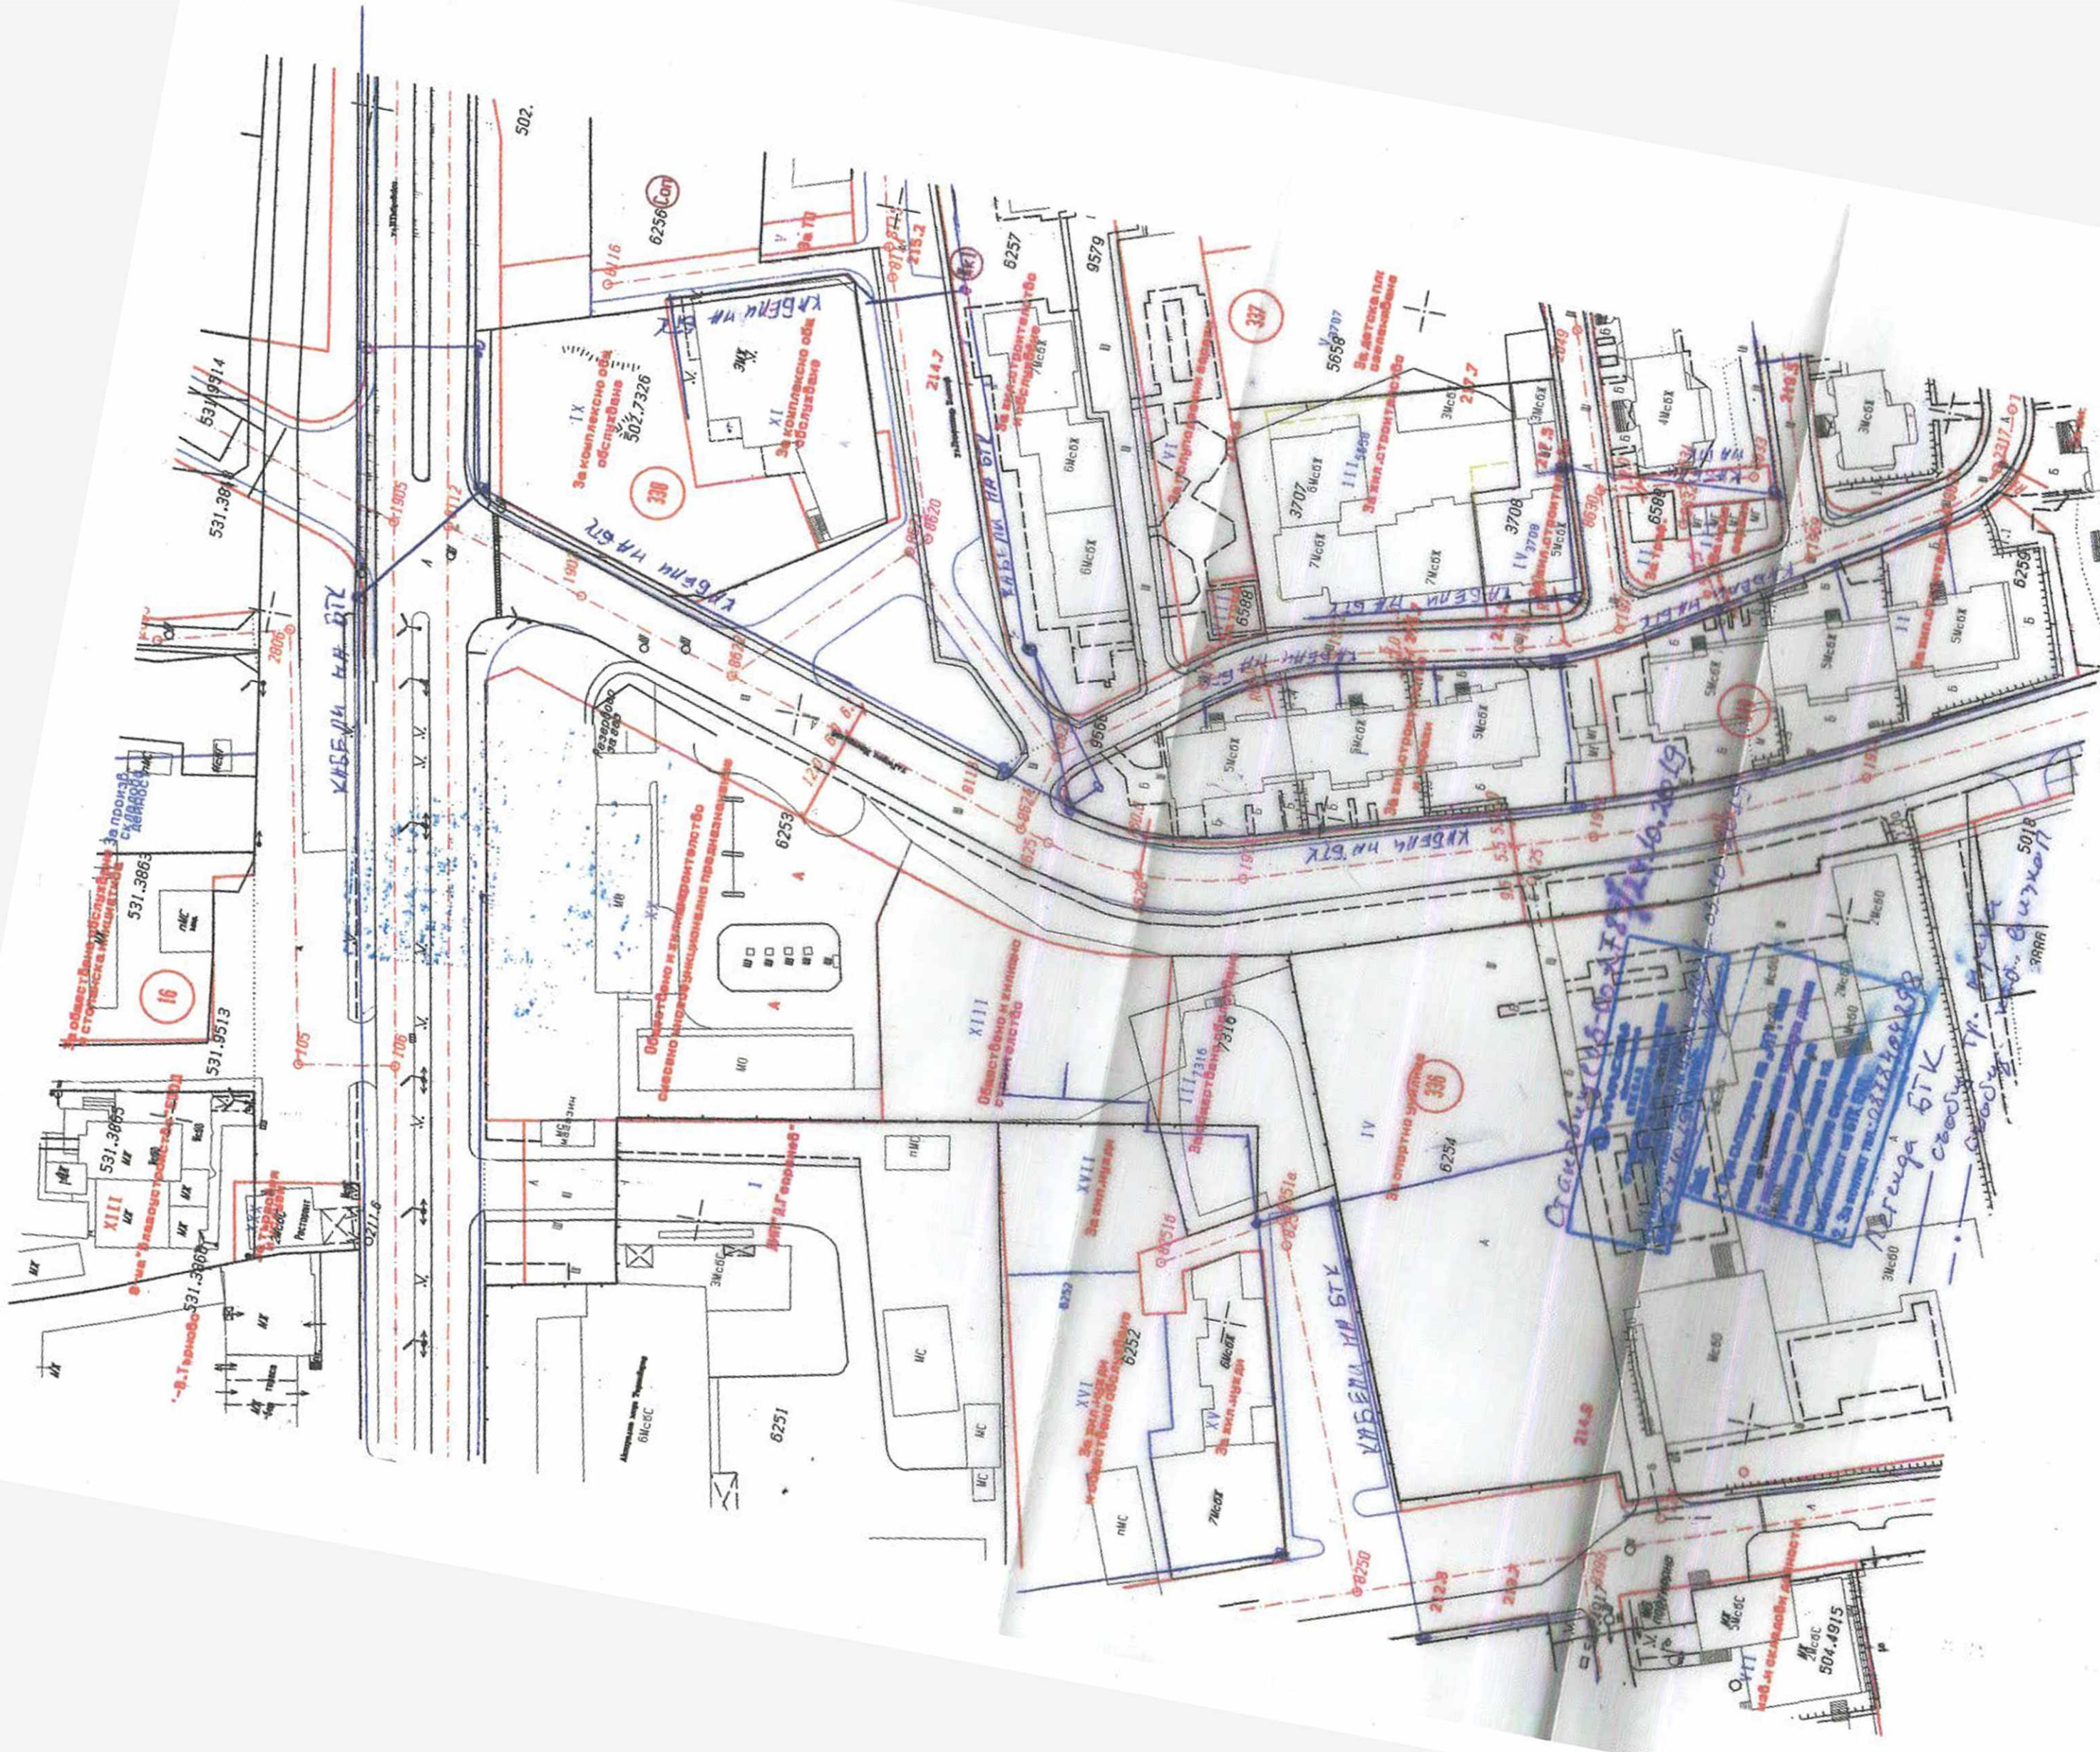

ИЗВАДКА ОТ ДЕЙСТВАЩ ПУП-ПЛАН ЗА РЕГУЛАЦИЯ
 НА ГР.ВЕЛИКО ТЪРНОВО
 М 1:1000



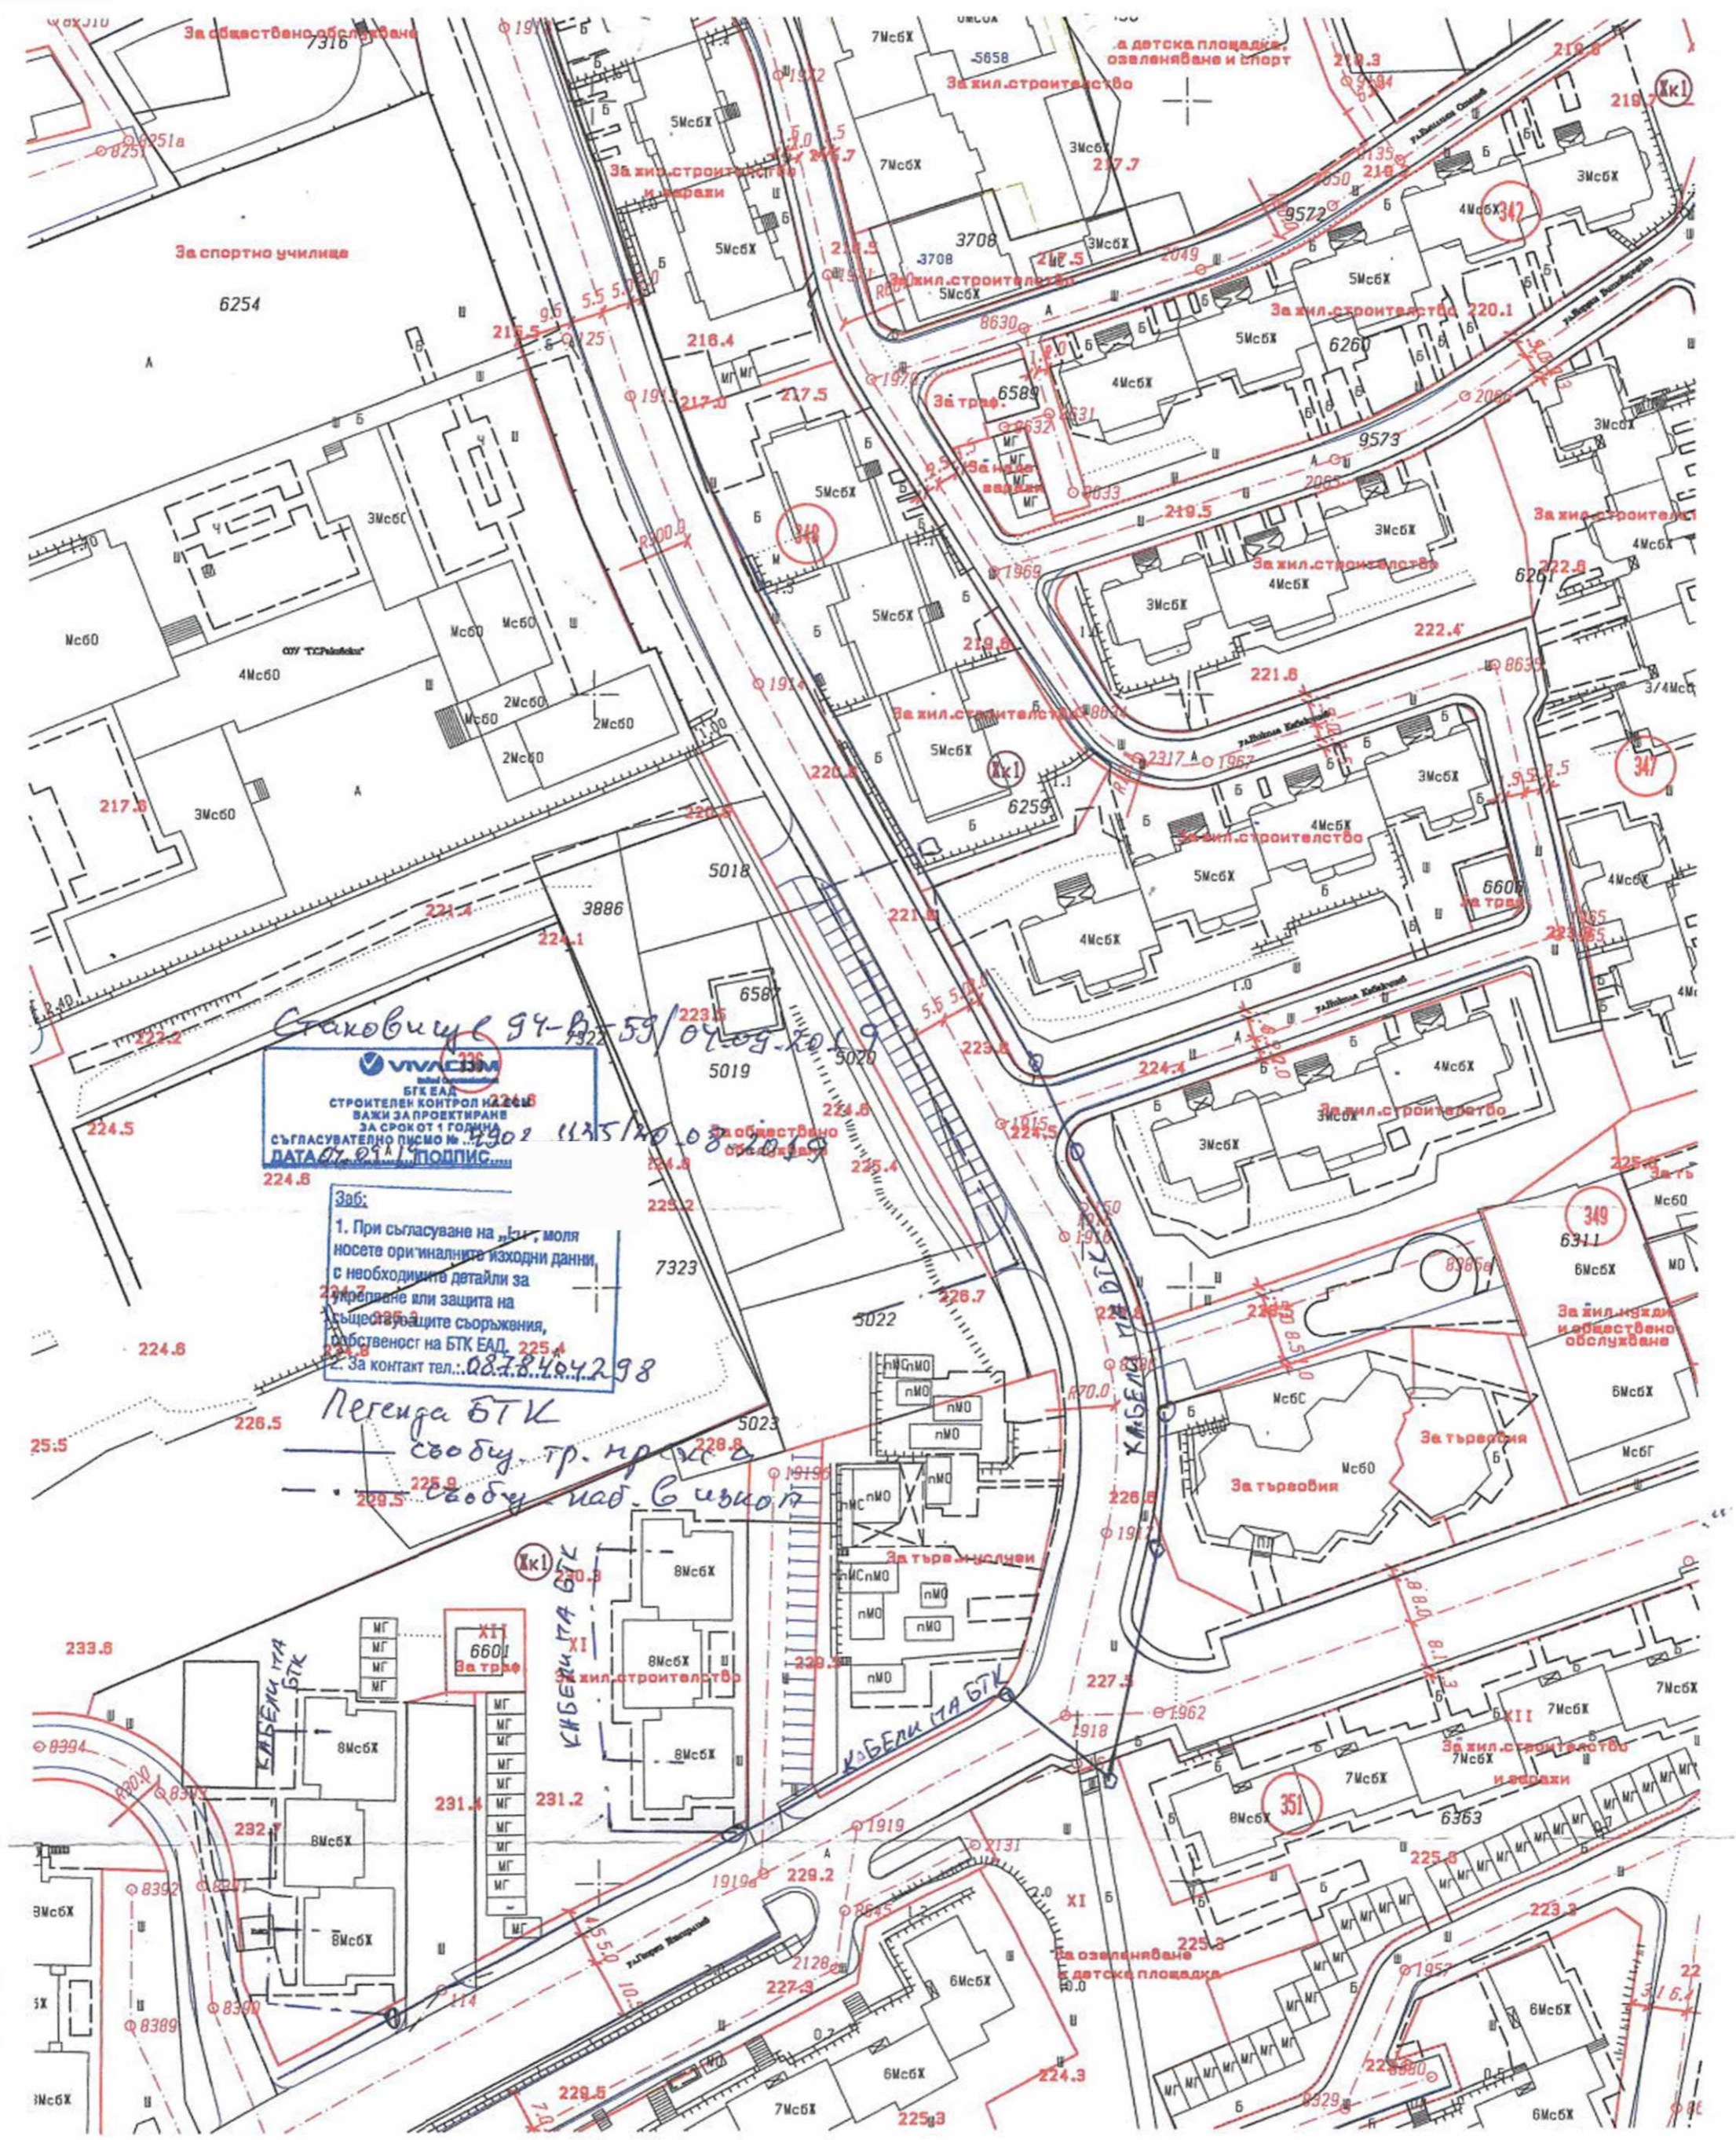

Стаковиц 94-А/59/04.09.2008


БТК ЕАД
СТРОИТЕЛЕН КОНТРОЛ
ЗА СРОК ОТ 1 ГОДИНА
СЪГЛАСУВАТЕЛНО ПИСМО № 224.8
ДАТА 08.09.2008

Заб.
1. При съгласуване на този план, моля носете оригиналните изходни данни, с необходимите детайли за изчисленията или защита на авторските съоръжения, собственост на БТК ЕАД, 225.4
За контакт тел.: 08782404298

Пегенга БТК
свобод. тр. мр. 228.8
свобод. над. в изход

Зад: Извадка от генерален план -
План за регулация -
МА: 1000



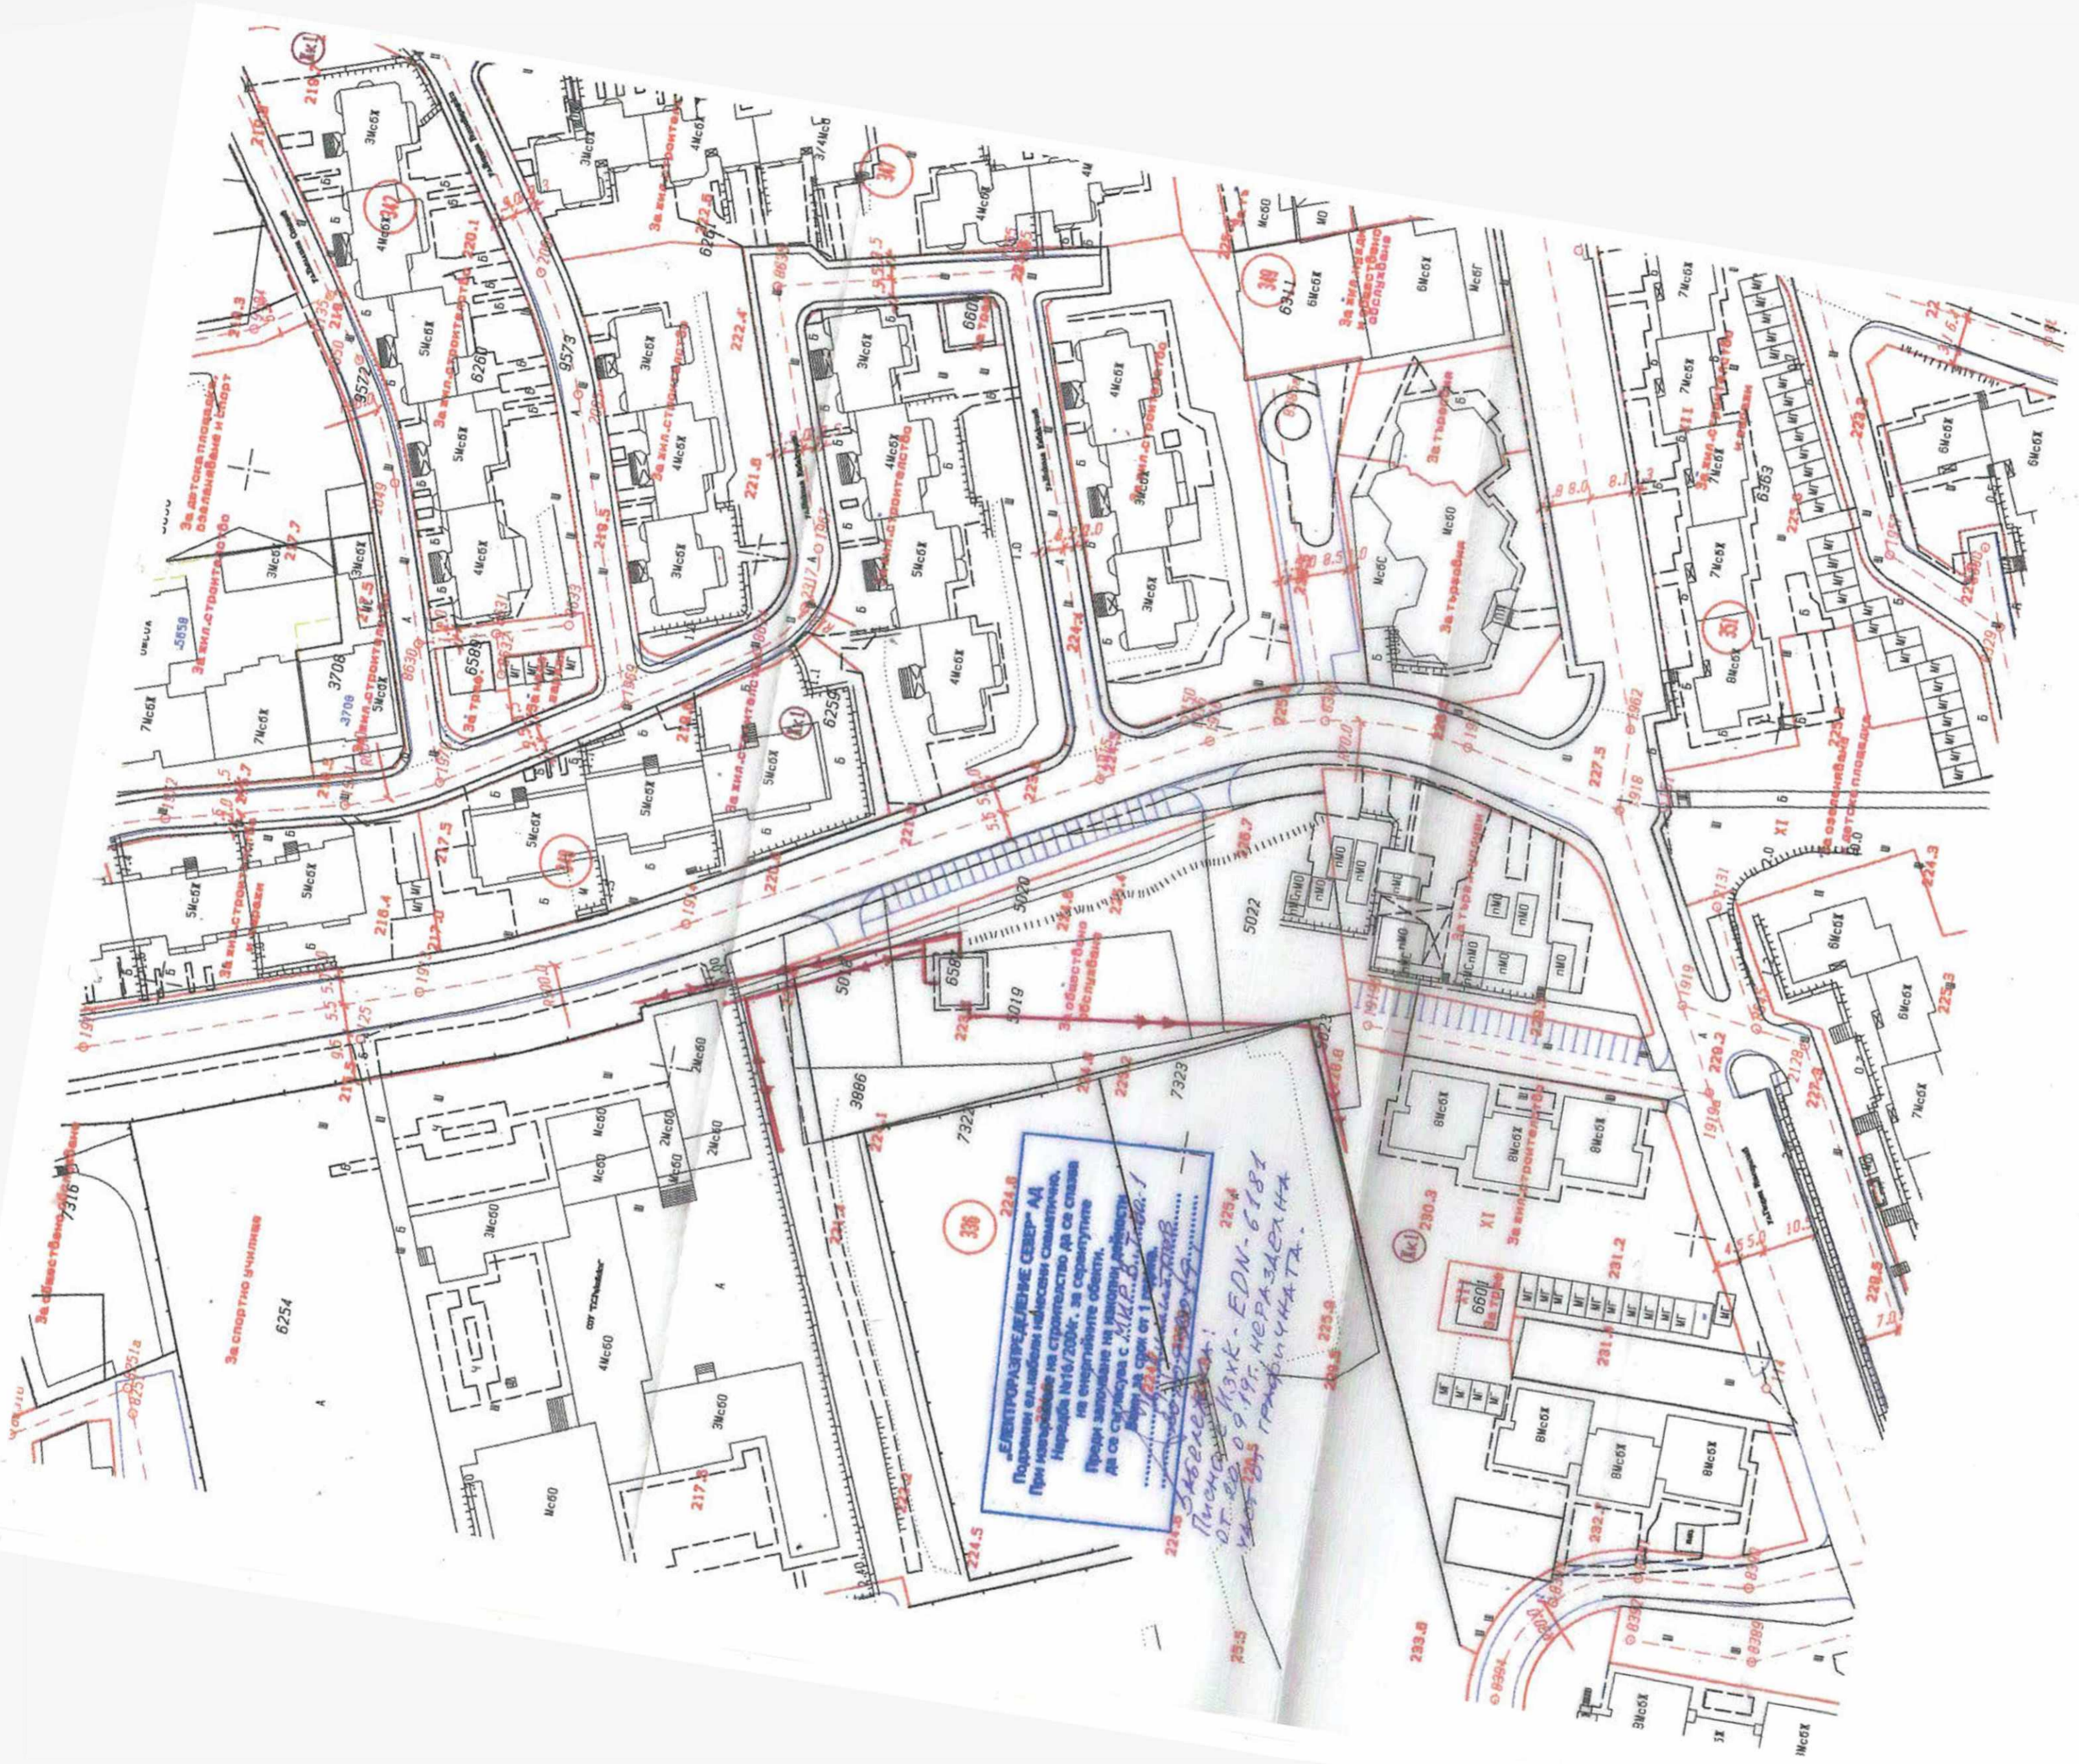

336 224.8
«ЭЛЕКТРОПАЗРЯЧЕНИЕ СЕРВЕР А4»
 Подключить к сети питания сервера А4 при монтаже на строительство. Настройка 10/100/1000, загрузка на серверные объекты.
 При подключении к сети питания сервера А4 с учетом с. 2.1.2. в. 1. 1. 1.
 224.9 224.9
 224.9 224.9
 224.9 224.9

229.4 229.4
 229.4 229.4
 229.4 229.4
 229.4 229.4

2310
 6254
 2310
 6254

XI
 230.3
 XI
 230.3