


Надлъжен инженерно-геоложки профил по линията I-I

Mv 1:200
Mh 1:500

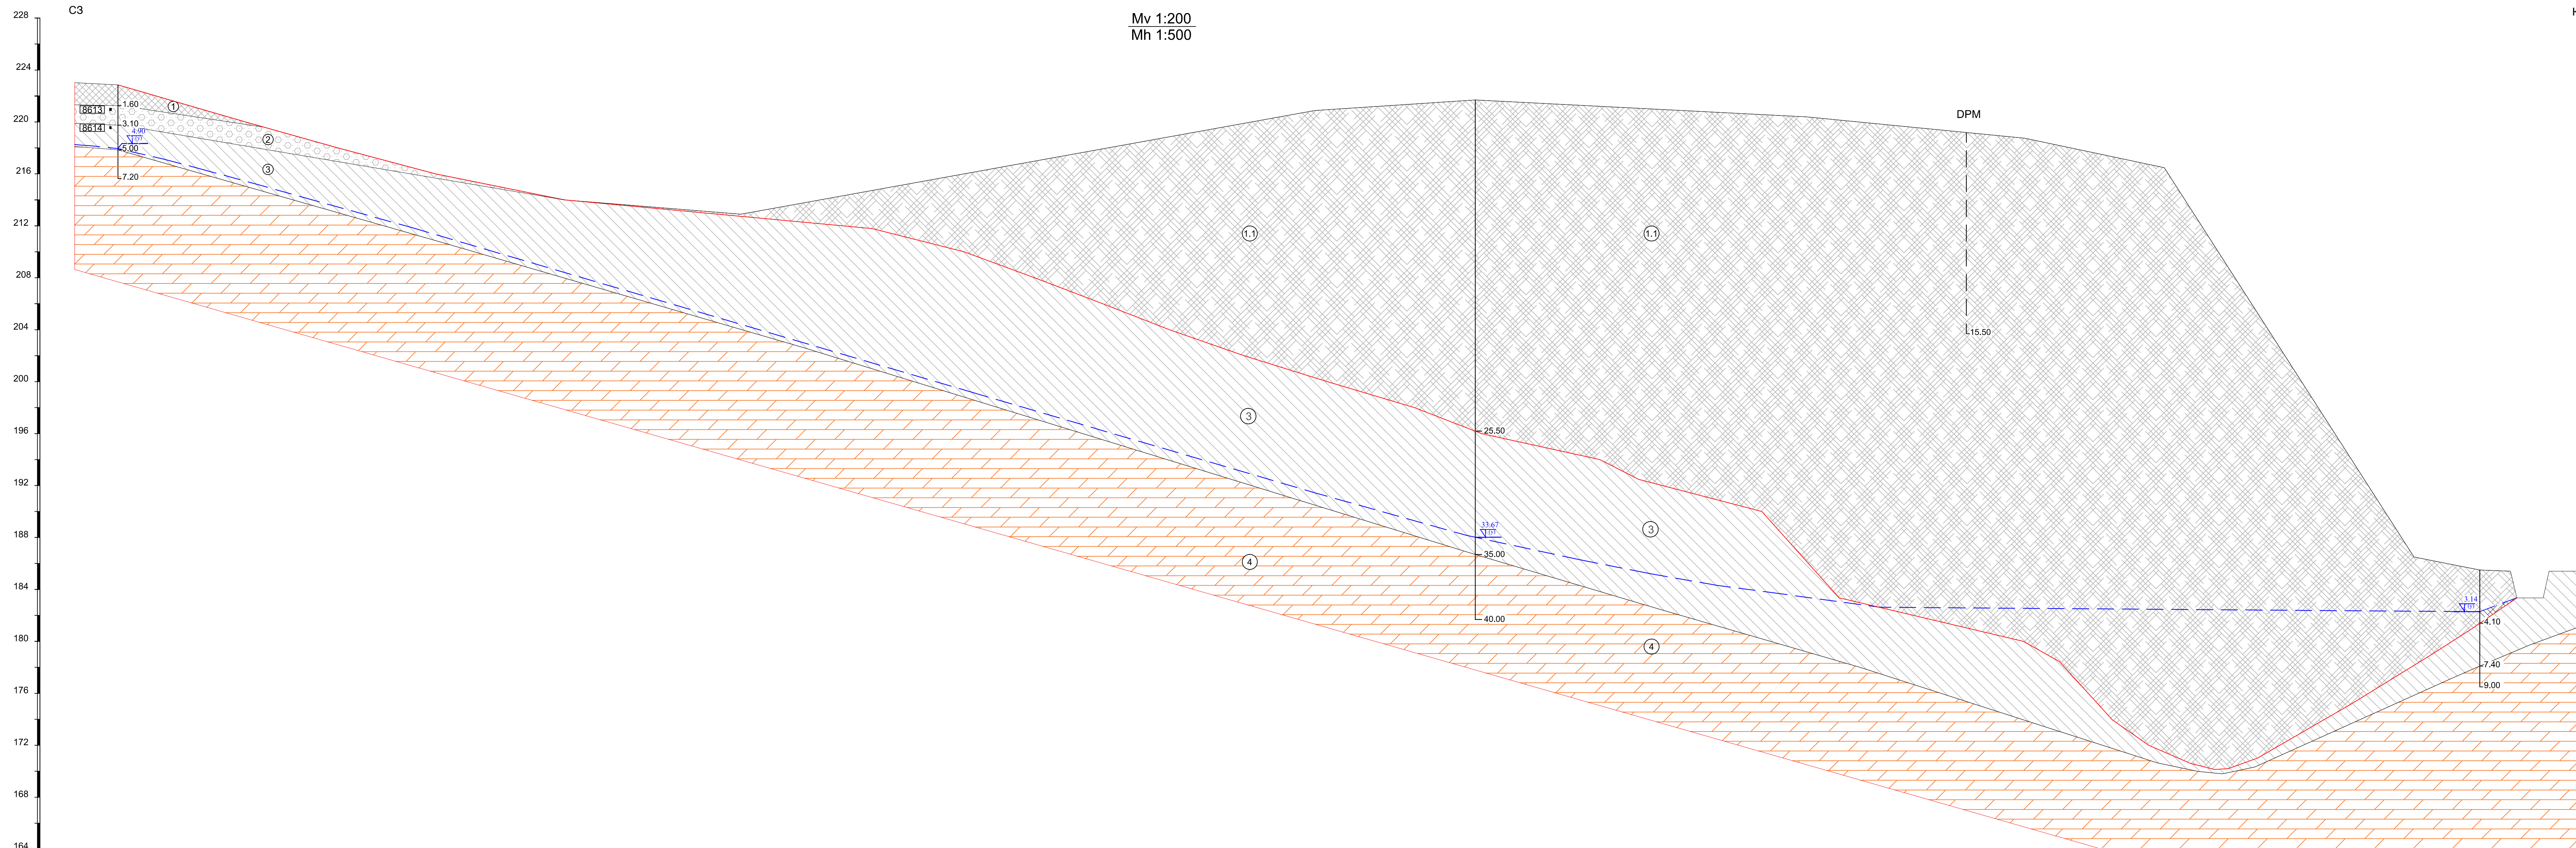

Условни обозначения:

- Q₅ ① Изкуствен насип от глина, на места със строителни и битови отпадъци
- Q₅ ①.1 Свободно насипани, самоуплътнелисе строителни отпадъци
- Q₂^d ② Среден глинест чакъл
- Q₂^d ③ Глина прахова, кафява, с варовити конкреции
- avPg₂¹ ④ Мергели сиви
- Литоложка граница
- Теренна линия преди изграждане на депото
- Ниво на подземните води към 09.06.2021 г.
- B214 Взета ненарушена земна проба

| | |
|--|--|
| "ГЕОЗАЩИТА" ЕООД - клон ПЛЕВЕН гр. Плевен 5800 ул. "Ал. Стамболийски" 1А e-mail: geosha@abv.bg тел./факс: (+359 64) 801 605 моб. тел: (+359 888) 240 298 | |
| ОБЕКТ | Инженерно-геолошко и хидрогеолошко проучване на склона в района на общинското депо за строителни отпадъци, намиращо се в с. Леденик, община Велико Търново |
| ВЪЗЛОЖИТЕЛ | Община Велико Търново |
| ЧАСТ | Инженерна геология |
| СЪДЪРЖАНИЕ | Надлъжен инженерно-геоложки профил по линия I-I |
| ПРОЕКТАНТ | инж. Ивелин Гаврилов |
| УПРАВИТЕЛ | инж. Ивелин Гаврилов |
| Плевен, юни 2021 г. | |

| | | | | | | | | | |
|-------------------------|--------|--------|--------|-------|--|--|--|--|--|
| Коти терен | 222.85 | 221.08 | 185.55 | | | | | | |
| № на проучв. изработки | МС 3 | ВЕС 1 | DPM | МС 4 | | | | | |
| Хоризонт. разстояние, м | 261.14 | | 94.49 | 98.79 | | | | | |