


Надлъжен инженерно-геоложки профил по линия II-II

Mv 1:200
Mh 1:500

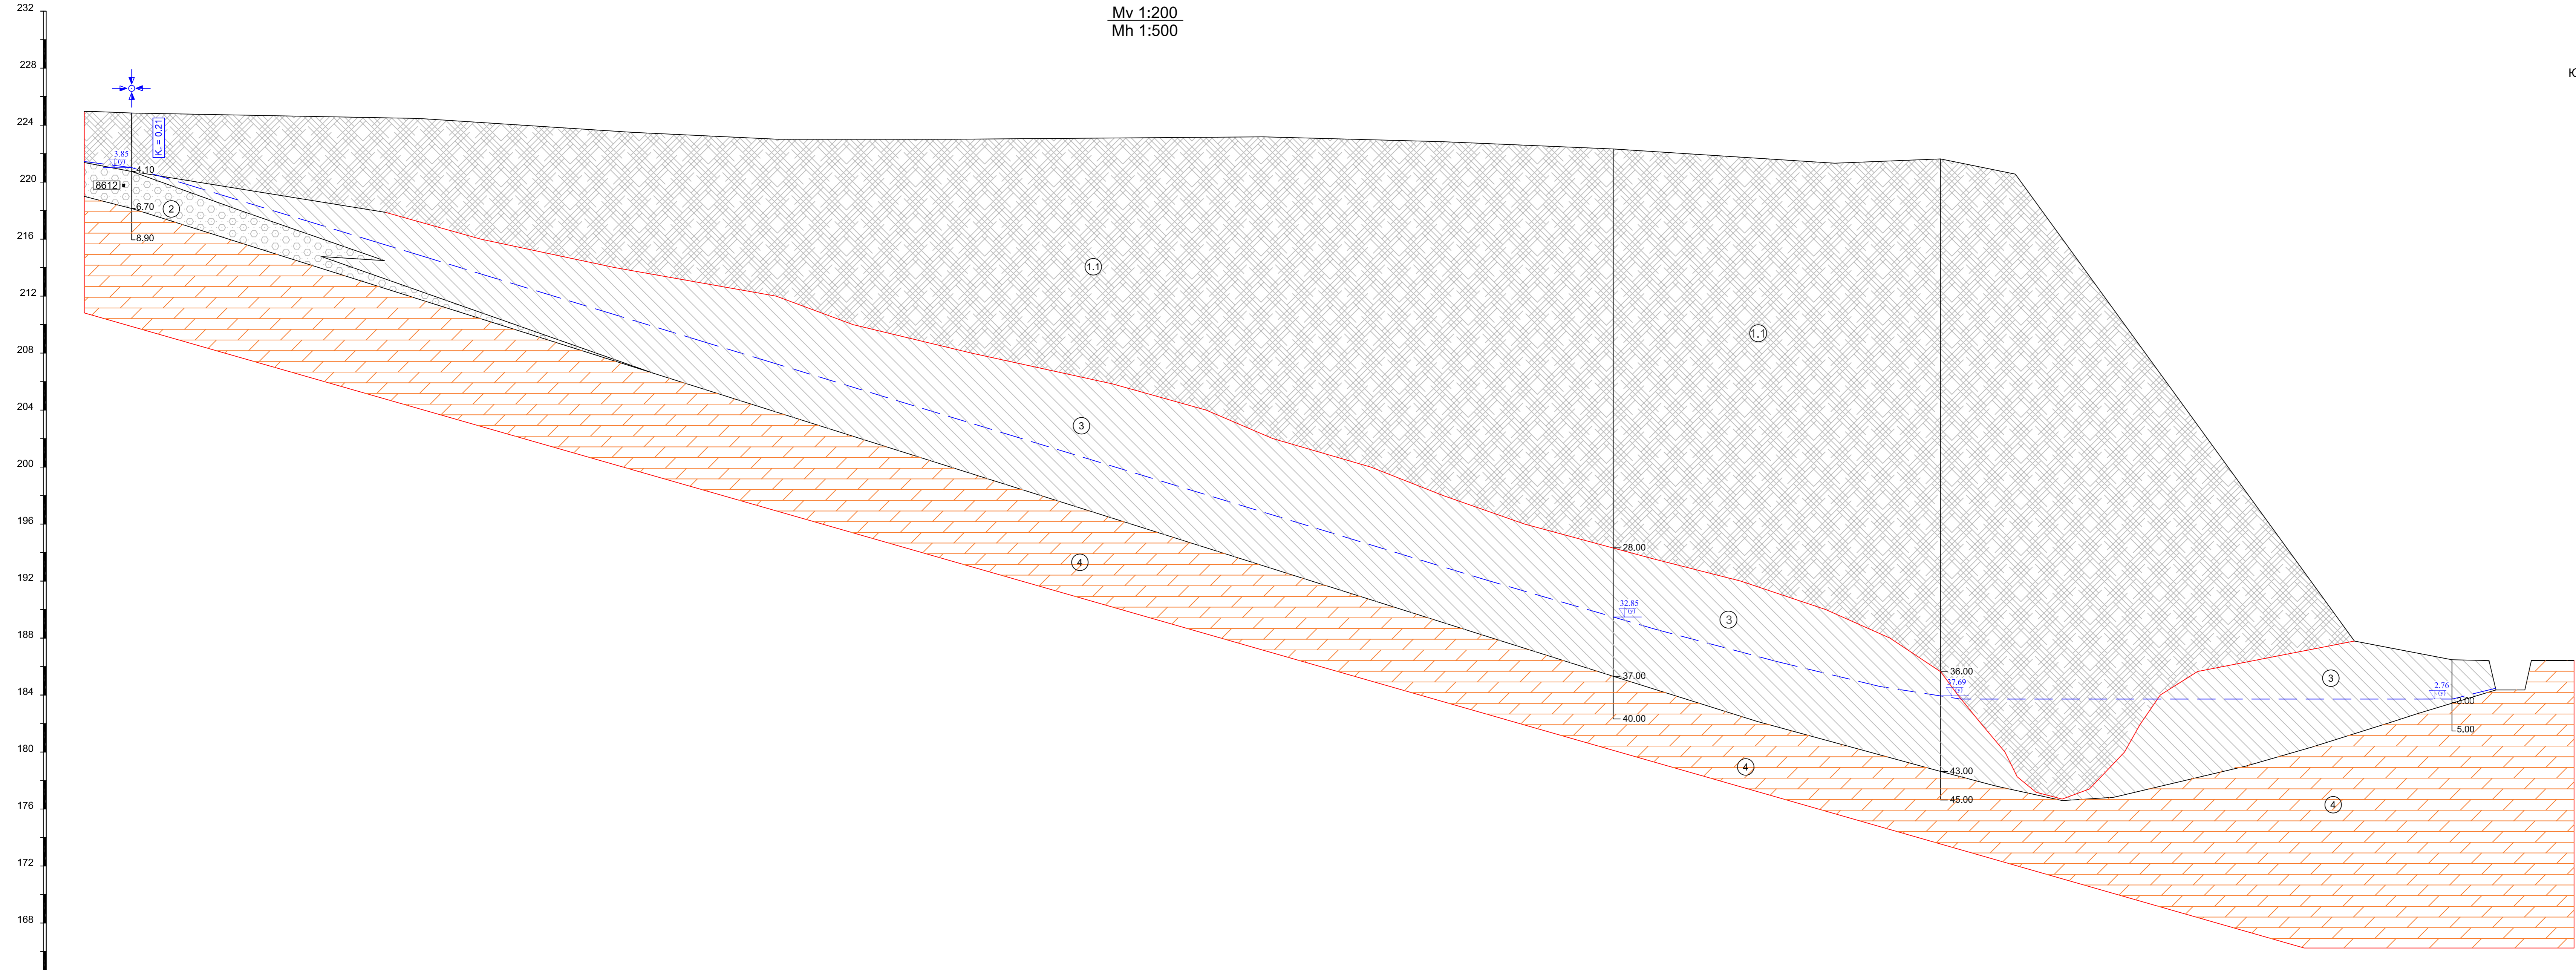

Условни обозначения:

- Q₅ 1.1 Свободно насипани, самоуплътнелисе строителни отпадъци
- Q₂^{dl} 2 Среден глинест чакъл
- Q₂^{dl} 3 Глина прахова, кафява, с варовити конкреции
- avP₂¹ 4 Мергели сиви
- Литоложка граница
- Теренна линия преди изграждане на депото
- 2.35
17.07 Ниво на подземните води към 09.06.2021 г.
- 8212 • Взета ненарушена земна проба
- + Опитно възстановяване на ВН в сондаж
- K = 0.21 Коефициент на филтрация, m/24h

Коти терен	224.85								306.71
№ на проучв. изработки	МС 2								
Хоризонт. разстояние, m		259.98		57.43		89.75			

"ГЕОЗАЩИТА" ЕООД - клон ПЛЕВЕН
 гр. Плевен 5800 ул. "Ал. Стамболския" 1А e-mail: geozashita@abv.bg тел./факс: (+359 64) 801 605 моб. тел: (+359 888) 240 298

ОБЕКТ	Инженерно-геолошко и хидрогеолошко проучване на склона в района на общинското депо за строителни отпадъци, намиращо се в с. Леденик, община Велико Търново	
ВЪЗЛОЖИТЕЛ	Община Велико Търново	
ЧАСТ	Инженерна геология	ПРИЛОЖЕНИЕ № 7.2
СЪДЪРЖАНИЕ	Надлъжен инженерно-геоложки профил по линия II-II	Mv 1:200 Mh 1:500
ПРОЕКТАНТ	инж. Ивелин Гаврилов	
УПРАВИТЕЛ	инж. Ивелин Гаврилов	

Плевен, юни 2021 г.