


ЮЗ

Напречен инженерно-геоложки профил по линия Б-Б

СИ

Mv 1:100
Mh 1:200

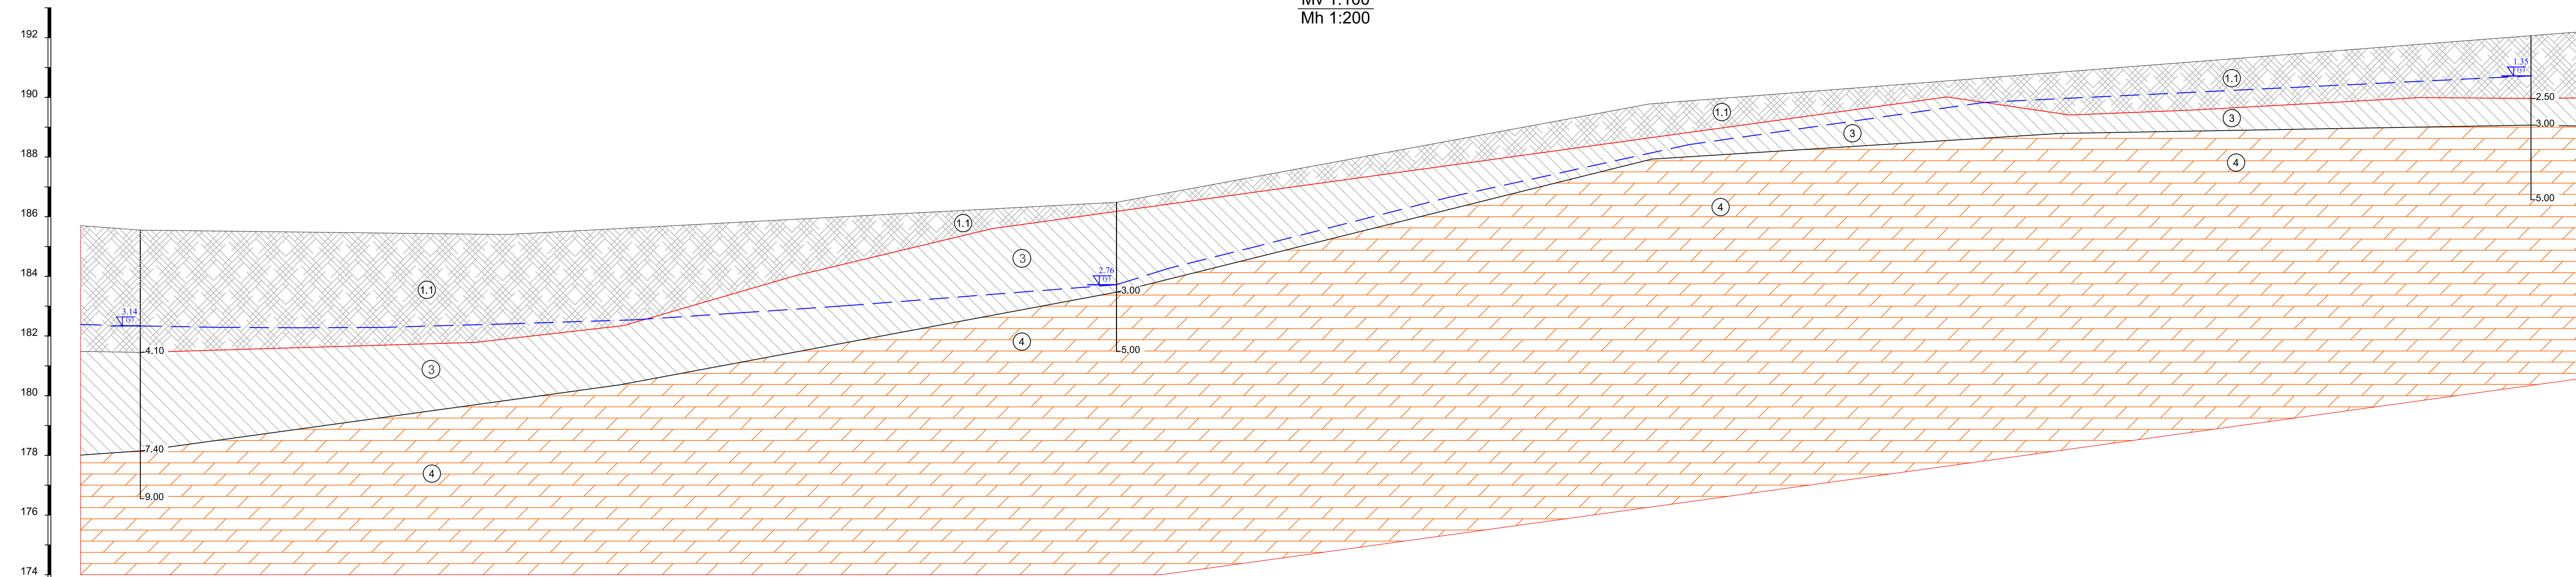

Условни обозначения:

- Q₅ (1.1) Свободно насипани, самоуплътненисе строителни отпадъци
- Q₂^{dl} (3) Глина прахова, кафява, с варовити конкреции
- avP₂¹ (4) Мергели сиви
- Литоложка граница
- Теренна линия преди изграждане на депото
- 1.35/197 Ниво на подземните води към 09.06.2021 г.

Коти терен	185.55	186.48	192.11
№ на проучв. изработки	МС 4	МС 5	МС 6
Хоризонт. разстояние, м	65.49	94.88	

"ГЕОЗАЩИТА" ЕООД - клон ПЛЕВЕН
 гр.Плевен 5800 ул."Ал.Стамболийски" 1А
 е-mail: geogard@abv.bg тел./факс: (+359 64) 801 605 моб.тел: (+359 888) 240 298

ОБЕКТ	Инженерно-геолошко и хидрогеолошко проучване на склона в района на общинското депо за строителни отпадъци, намиращо се в с. Леденик, община Велико Търново	
ВЪЗЛОЖИТЕЛ	Община Велико Търново	
ЧАСТ	Инженерна геология	ПРИЛОЖЕНИЕ № 7.5
СЪДЪРЖАНИЕ	Напречен инженерно-геоложки профил по линия Б-Б	Mv 1: 100 Mh 1: 200
ПРОЕКТАНТ	инж. Ивелин Гаврилов	
УПРАВИТЕЛ	инж. Ивелин Гаврилов	
Плевен, юни 2021 г.		